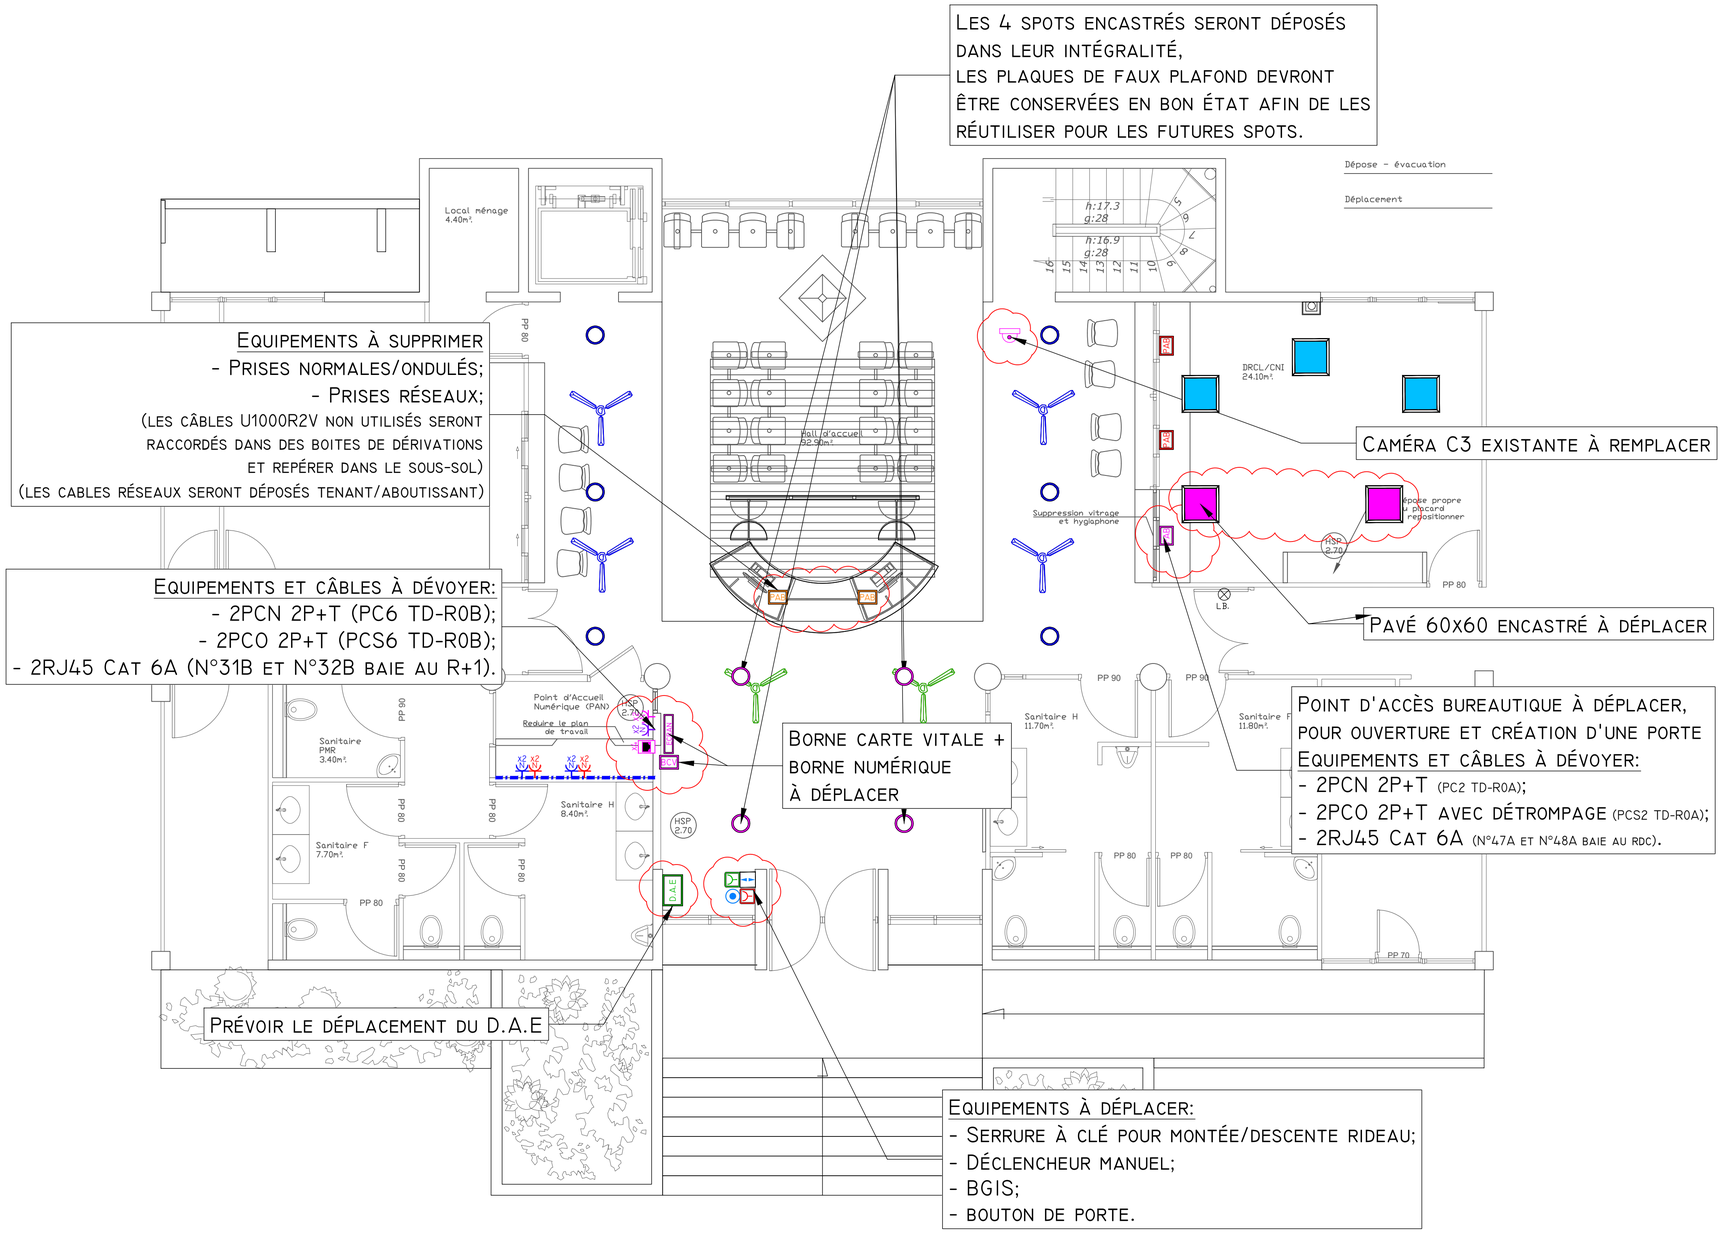

LEGENDE

EQUIPEMENTS EXISTANTS:

- SPOT ENCASTRÉ Ø 200 EXISTANT À CONSERVER /À REMPLACER
- PAVÉ LED 60X60 ENCASTRÉ À CONSERVER
- PAVÉ LED 60X60 ENCASTRÉ À DÉPLACER
- PCN EXISTANTE À CONSERVER
- PCO EXISTANTE À CONSERVER
- PCN EXISTANTE À DÉPLACER
- PCO EXISTANTE À DÉPLACER
- PAB (POINT ACCÈS BUREAUTIQUE) À CONSERVER (2PCN/2PCO/2RJ45)
- PAB (POINT ACCÈS BUREAUTIQUE) À DÉPLACER (2PCN/2PCO/2RJ45)
- PAB (POINT ACCÈS BUREAUTIQUE) À SUPPRIMER (2PCN/2PCO/2RJ45)
- GOULOTTE DOUBLE EXISTANTE À CONSERVER
- COMMANDE À CLÉ RIDEAU ROULANT À DÉPLACER
- DÉCLENCHEUR MANUEL À DÉPLACER
- BGIS (BOÎTIER D'OUVERTURE D'URGENCE) À DÉPLACER
- BOUTON POUSSOIR DE SORTIE À DÉPLACER
- BORNE POUR CARTE VITALE À DÉPLACER
- BORNE NUMÉRIQUE À DÉPLACER
- COFFRET D.A.E PROTÉGÉ À DÉPLACER
- BRASSEUR D'AIR À CONSERVER AVEC OPTION DE REMPLACEMENT
- BRASSEUR D'AIR À DÉPOSER

Réaménagement du hall d'accueil

26.1.577

NEO BARS HALL ACCUEIL EL01	**Equipements électriques CFO-CFA de l'existant**
Phase: DCE	
Date:05/06/2026	
Ech:1/50 - Format:A1	

Maître d'Ouvrage :	Maître d'Oeuvre :	Maître d'Oeuvre Technique
HAUT-COMMISSARIAT DE LA RÉPUBLIQUE EN POLYNÉSIE FRANÇAISE *Liberté* *Égalité* *Fraternité*	HAUT-COMMISSARIAT DE LA RÉPUBLIQUE EN POLYNÉSIE FRANÇAISE *Liberté* *Égalité* *Fraternité*	néonergie TAHITI Résidence Paofai - Bd Pomare Entrée BC - 4ème étage tel:(+689)40.43.74.79 mail:accueil@neonergie.pf

DATE	IND	DESIGNATION	DESSINE	APPROUVE
05/06/26	0	Création du document	JL	MP
19/06/26	A	Modification selon remarques de la DIP	JL	MP
24/06/26	B	Modification selon remarques de la DIP	JL	MP
26/06/26	C	Modification selon remarques de la DIP	JL	MP
26/06/26	D	Modification selon remarques et rajout de la DIP	JL	MP