


Les terminaisons de réseaux VDI de cette zone doivent être acheminées vers le local BARS.004 au RDC

ATTENTION :
Les terminaisons de réseaux VDI des caméras doivent être acheminées vers le local technique BARS.108 au R+1

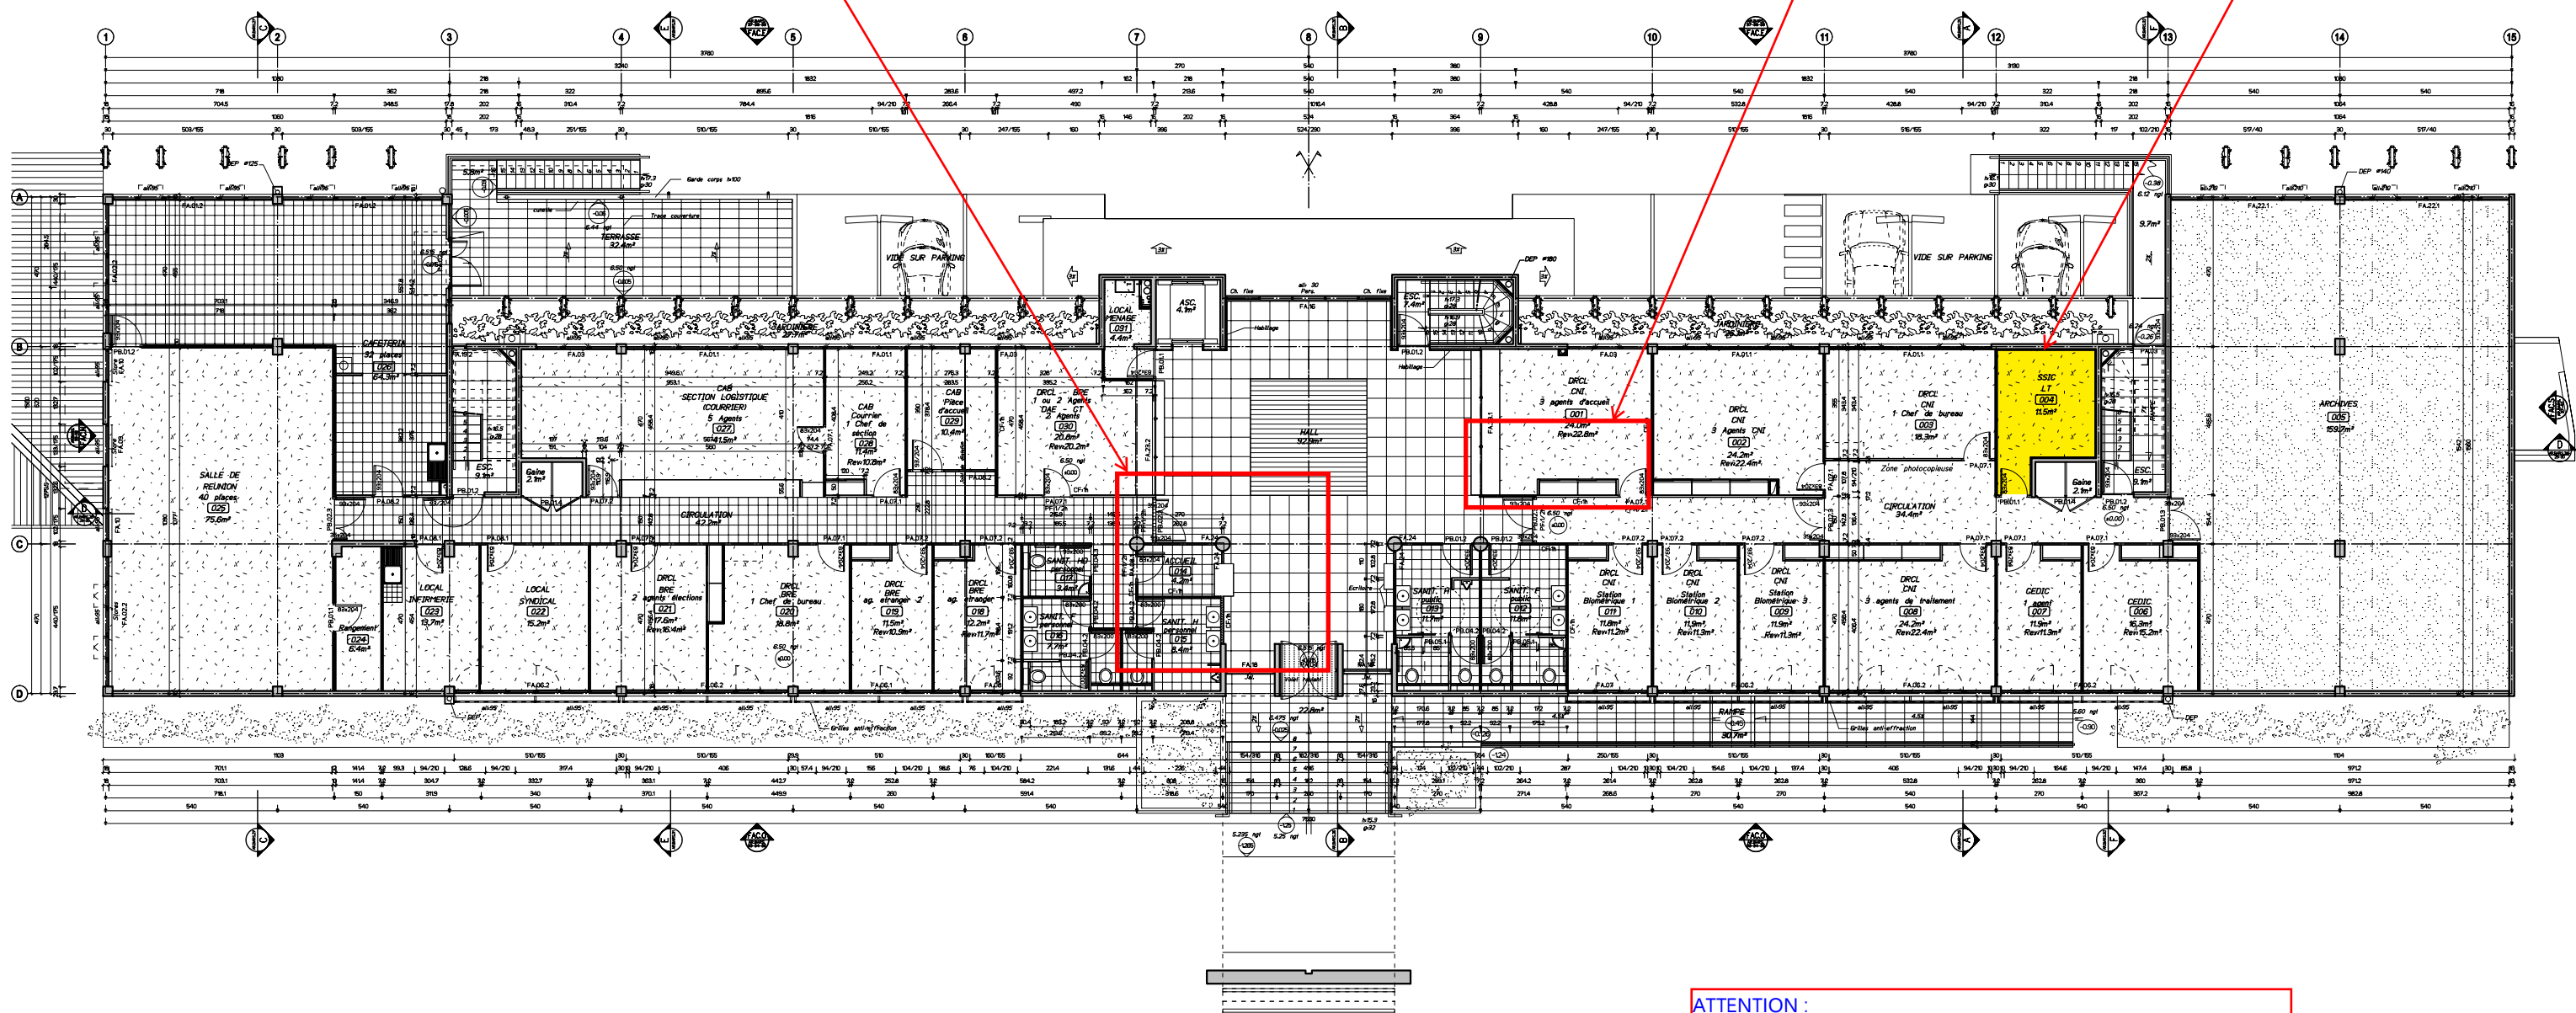

LEGENDE REVETEMENT SOL

	Peinture sol		Carrelage		Parquet		Plastique tissé
	Revetement souple		Plancher technique		Deck		

[illegible]