



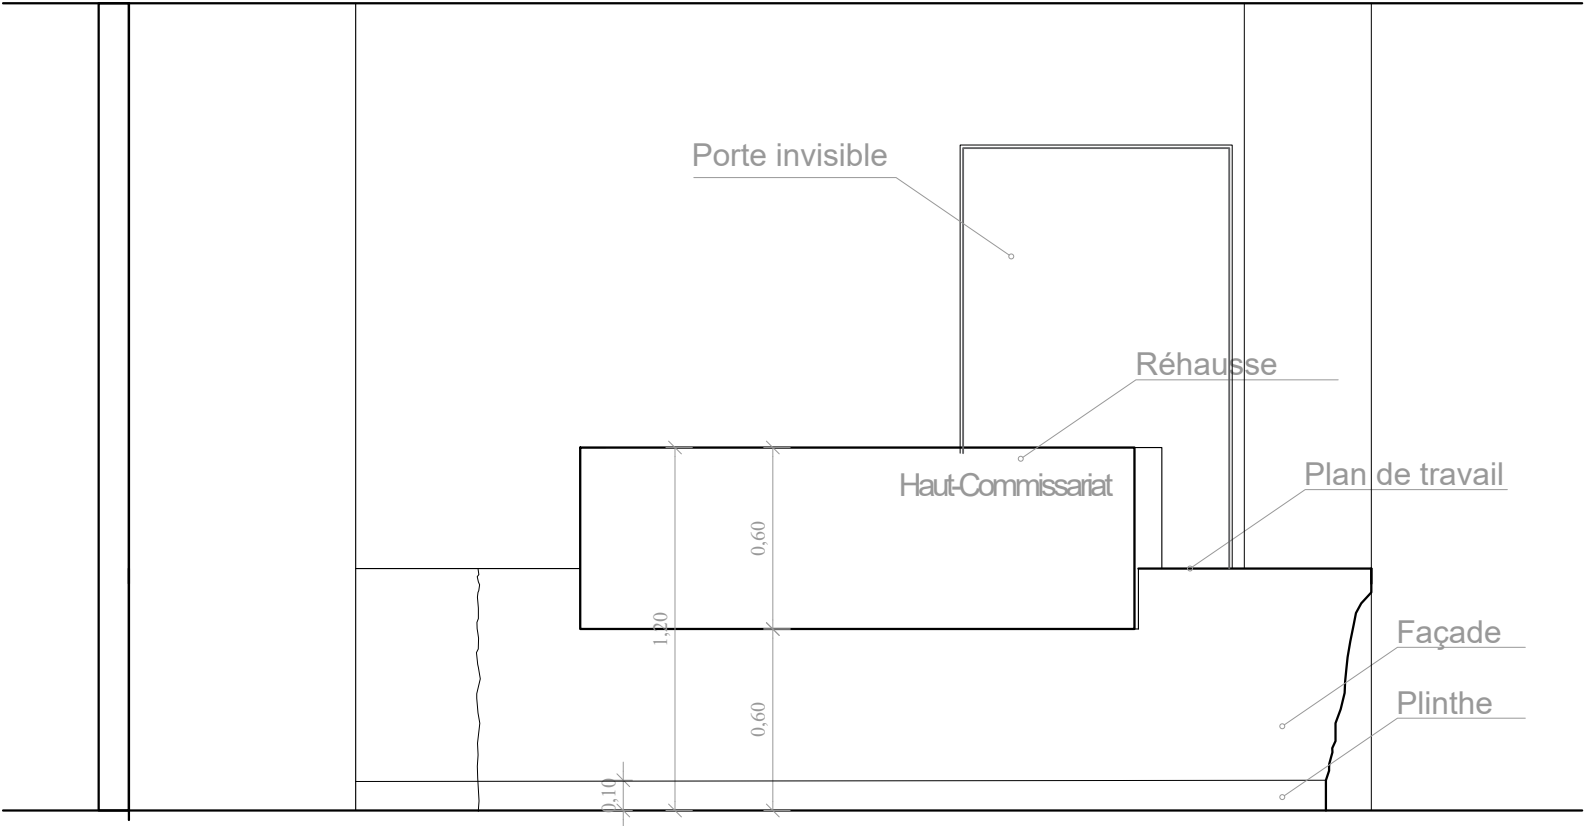

Façade avant

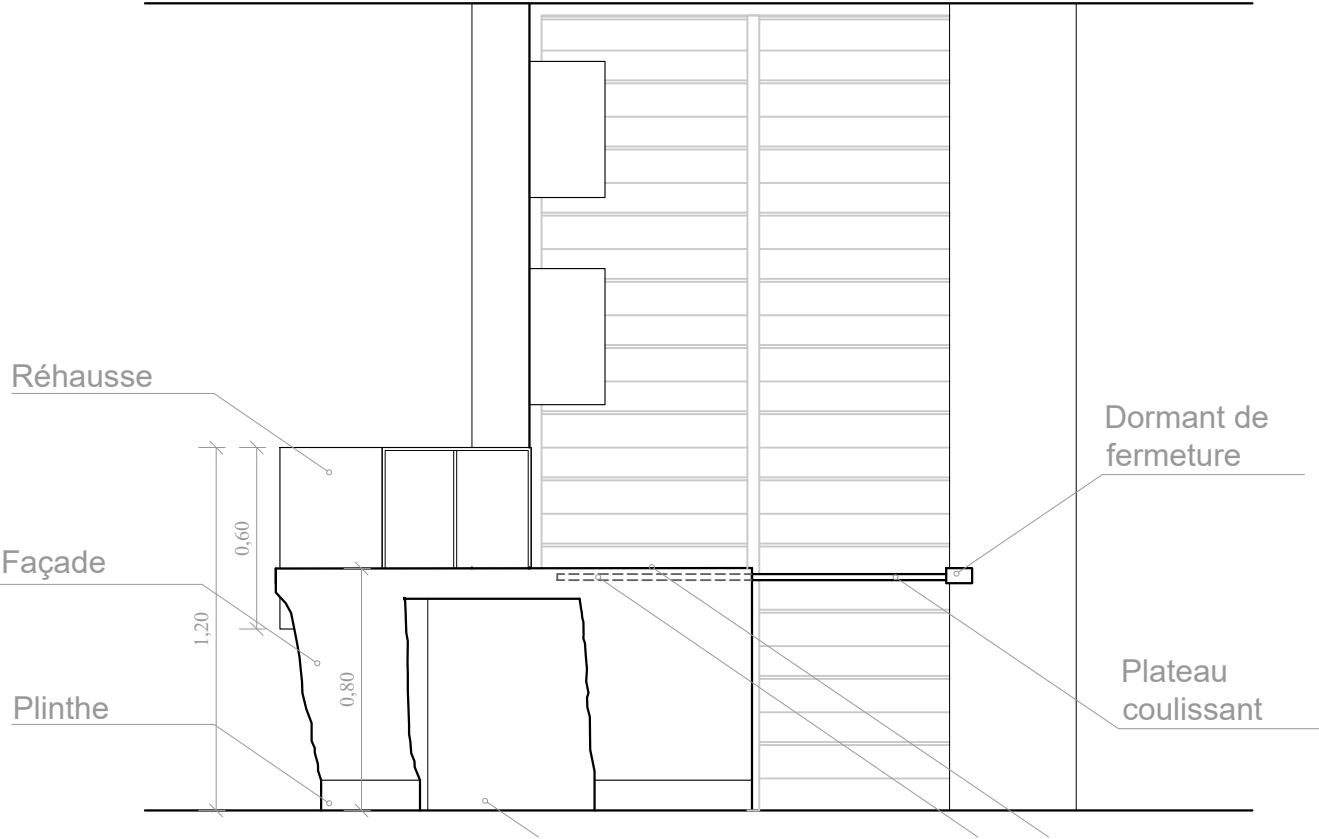

Façade latérale

Réaménagement du hall d'accueil	Haut- Commissariat 43 Av Pouvana'a Oopa BP 115 98 713 Papeete - Tahiti	 HAUT-COMMISSARIAT DE LA RÉPUBLIQUE EN POLYNÉSIE FRANÇAISE Liberté Égalité Fraternité
PLAN DETAIL BANQUE - 2	Phase : Phase projet	Direction de l'Ingénierie Publique
Haut-commissariat 43 av Pouvana'a Oopa 98 713 Papeete - Tahiti	Echelle : 1/75 Format A3	
	Date : 29/05/2026	