

CARNET DE DETAILS

Maître d'Ouvrage : - DIRA 19, Allée des Pins 33 073 Bordeaux Cedex	 Liberté • Égalité • Fraternité RÉPUBLIQUE FRANÇAISE  DIR Direction interdépartementale des Routes ATLANTIQUE	MOE : PAYSAGISTE - URBANISTE ARCHITECTES - URBANICA 208, rue saint-maur _ 75 010 PARIS Tel. : +331.43.57.67.52 ESNARD & SANZ 48, cours Victor Hugo _ 33 000 BORDEAUX Tel. : +339.82.58.52.49 - - -	A660 – RN250 AMÉLIORATION DE LA DESSERTE DU BASSIN D'ARCACHON AMENAGEMENTS PAYSAGERS - CARNET DE DETAILS	N°: 00 ECH: -
---	---	---	--	---

PRINCIPE DE PLANTATION

Trois strates végétales

COUCHE 1 : La strate arborée
Arbres tiges et baliveaux, selon plan

Hauteur : + de 5 m




COUCHE 2 : La strate arbustive
Mélange arbustif moyen à haut développement

Hauteur : de 1.50 m à 5 m
Densité de plantation : 1u / m2



COUCHE 3 : La strate basse arbustive et herbacée
Mélange arbustif bas, tapissant à moyen développement de type sous-bois

Hauteur : jusqu'à 1,5 m
Densité de plantation :
Arbustes moyen à bas : 1u/m2
Herbacées/vivaces/graminées : 4u/m2
Sous arbrisseaux : 5u/m2
Tapissants bas : 1u/m2

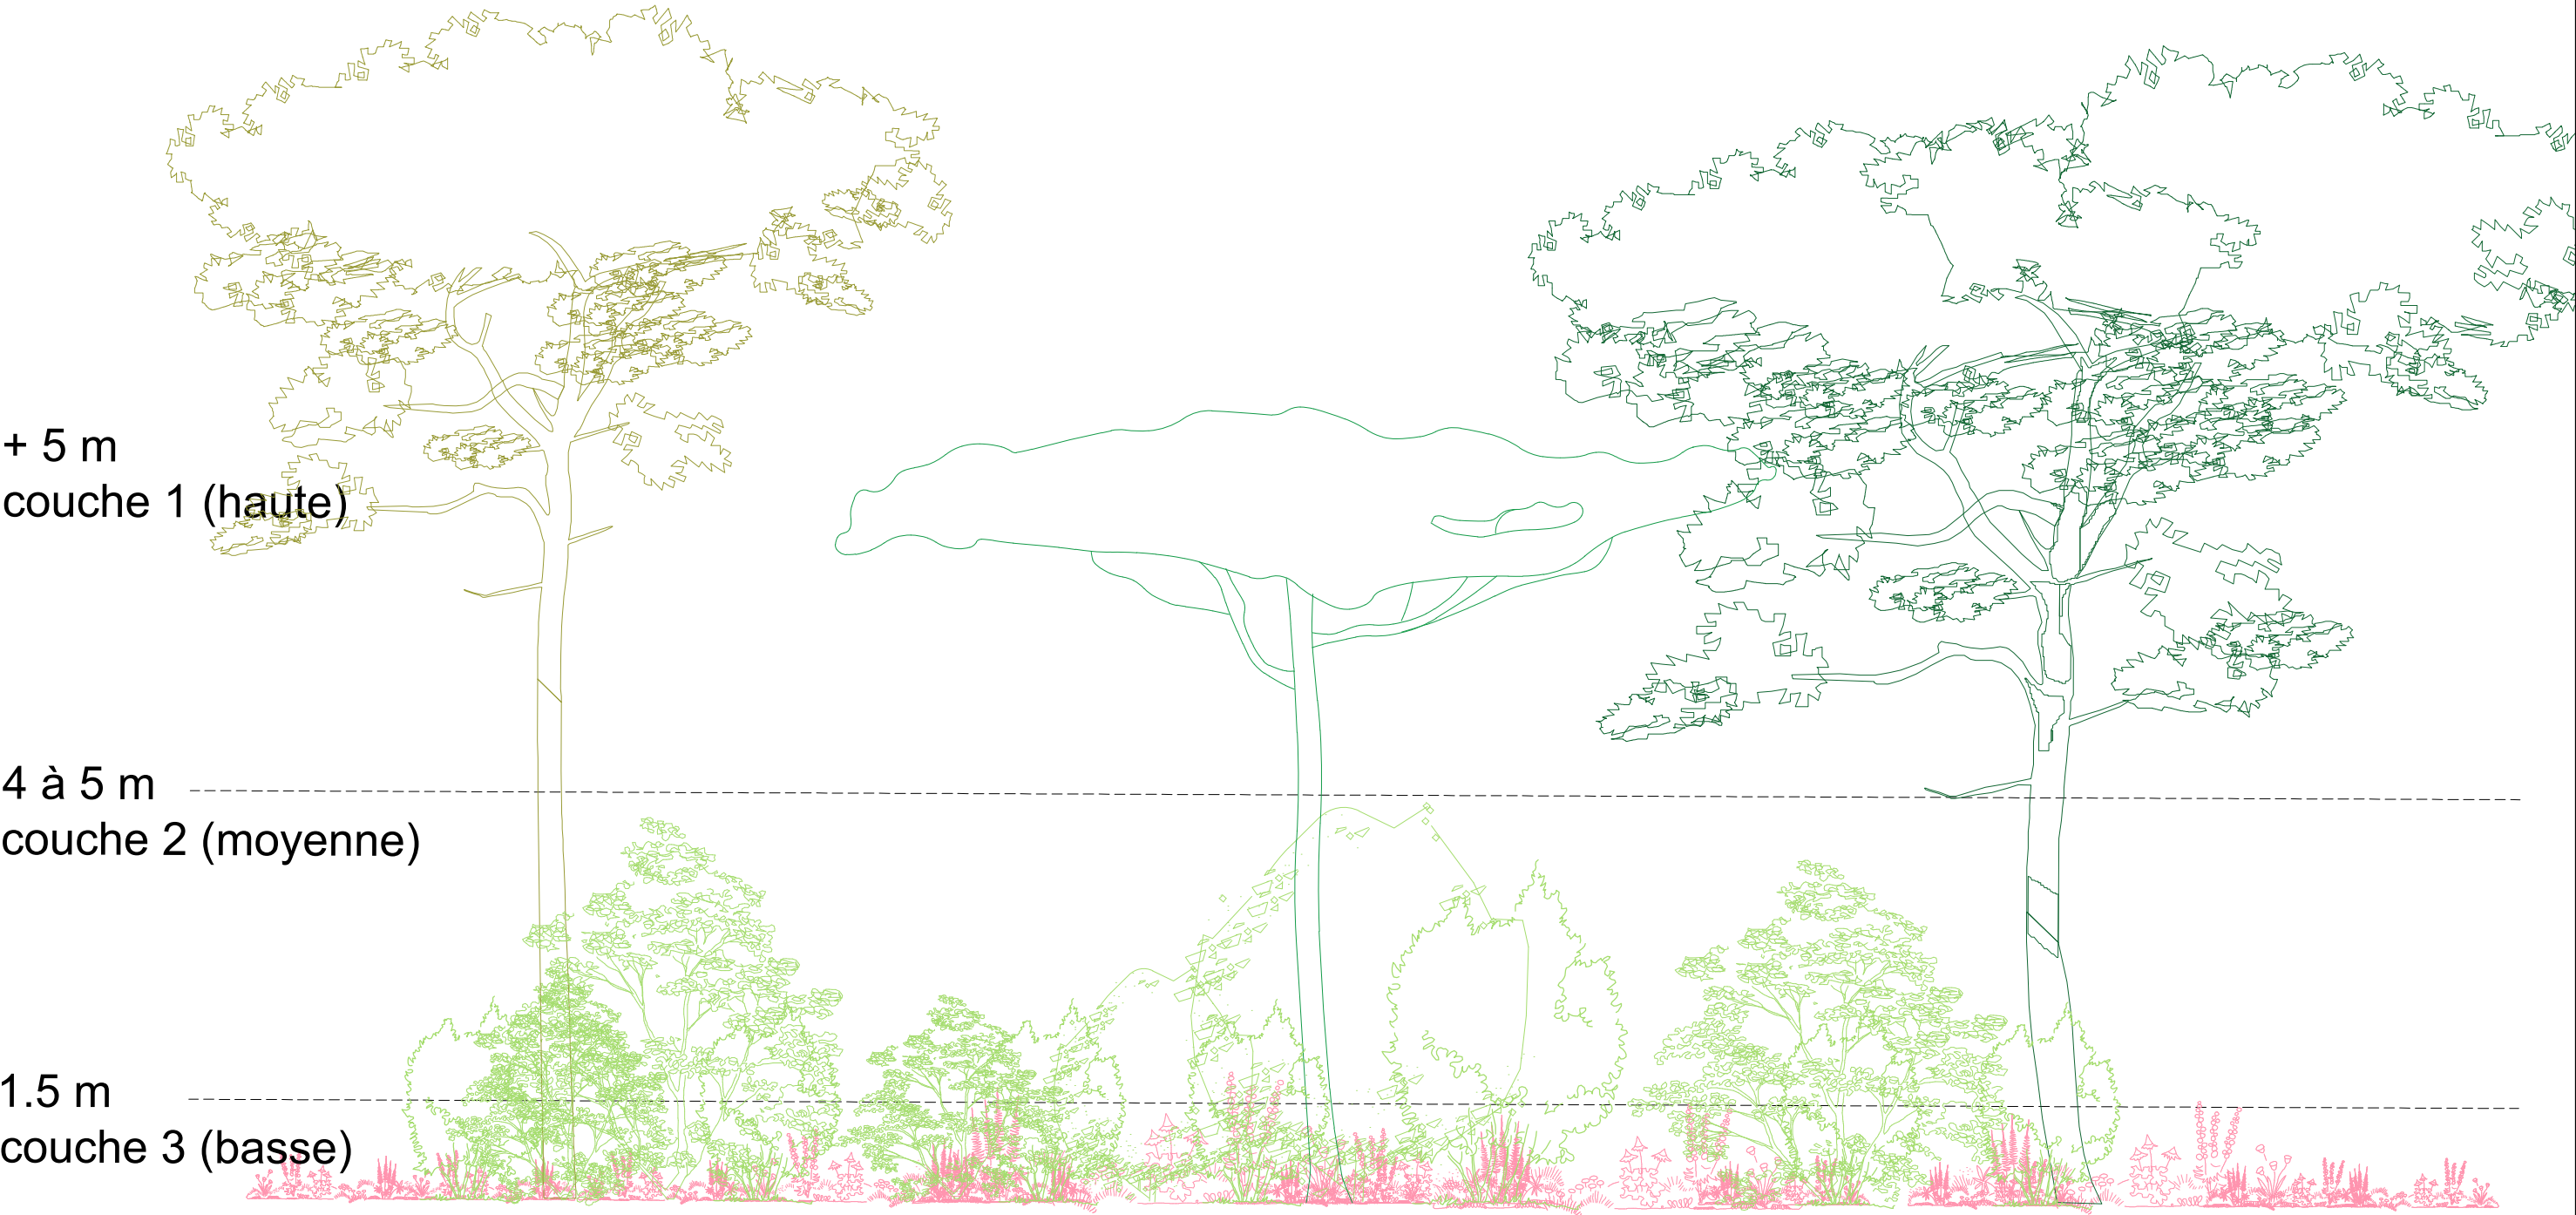

Maître d'Ouvrage :
-
DIRA
19, Allée des Pins
33 073 Bordeaux Cedex



MOE :
PAYSAGISTE - URBANISTE
URBANICA
208, rue saint-maur _ 75 010 PARIS
Tel. : +331.43.57.67.52


ARCHITECTES
ESNARD & SANZ
48, cours Victor Hugo _ 33 000 BORDEAUX
Tel. : +339.82.58.52.49

A660 – RN250 AMÉLIORATION DE LA DESSERTE DU BASSIN D'ARCACHON
AMENAGEMENTS PAYSAGERS


CARNET DE DETAILS - PRINCIPE DE PLANTATIONS
COUPE COUCHES

N°:
01
ECH:
-

Arbre Tige : fosse 3,375m3 pleine terre
dont 1/3 de mélange terre-végétale-compost
Tuteur bipode pour arbre tige
Dimension 1,5x1,5x1,5m

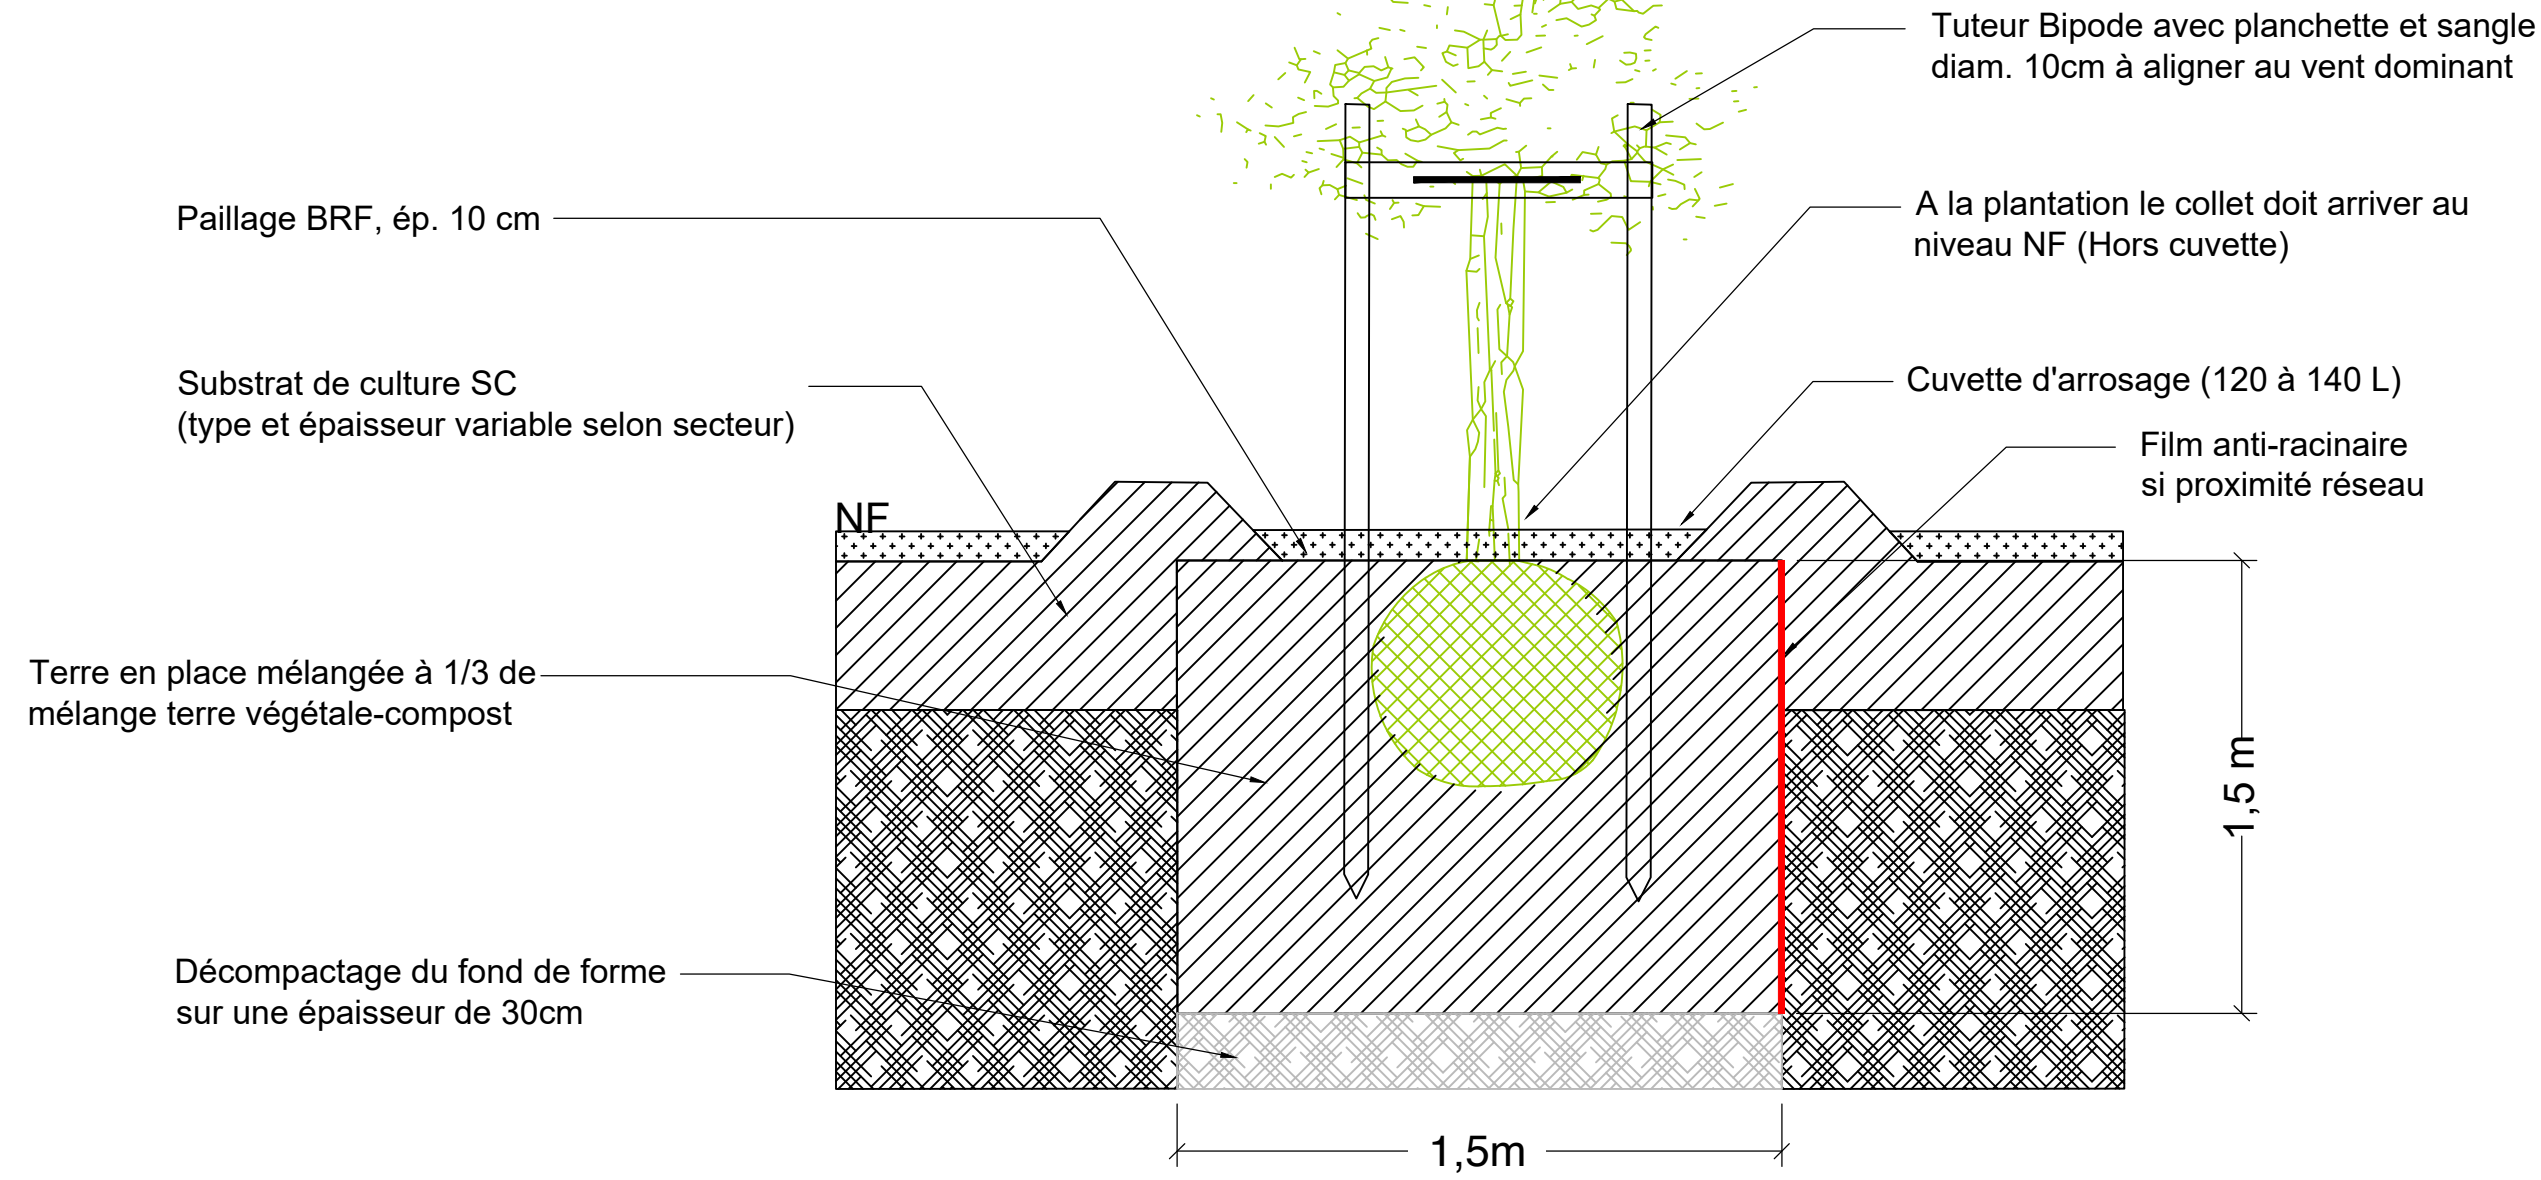

ARBUSTES : fosse - prof.70cm
Cuvette à la plantation 20/30 Litres

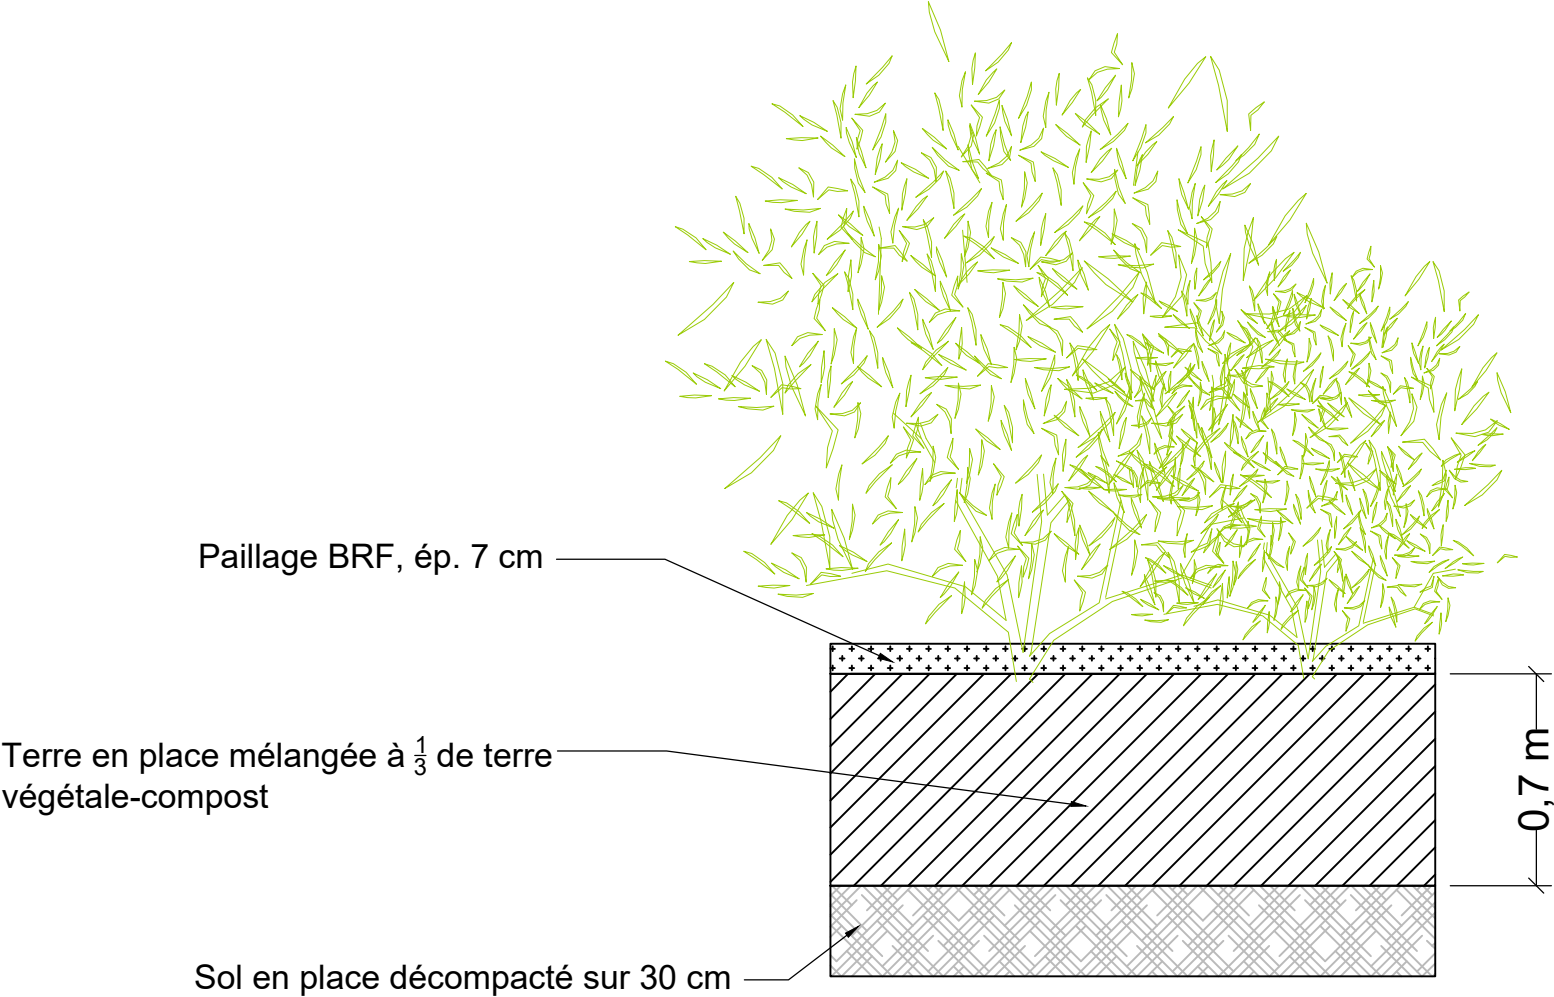

Maître d'Ouvrage :
-
DIRA
19, Allée des Pins
33 073 Bordeaux Cedex



MOE :
PAYSAGISTE - URBANISTE
URBANICA
208, rue saint-maur _ 75 010 PARIS
Tel. : +331.43.57.67.52

ARCHITECTES
ESNARD & SANZ
48, cours Victor Hugo _ 33 000 BORDEAUX
Tel. : +339.82.58.52.49

A660 – RN250 AMÉLIORATION DE LA DESSERTE DU BASSIN D'ARCACHON
AMENAGEMENTS PAYSAGERS

CARNET DE DETAILS - PRINCIPE DE PLANTATIONS
PLANTATION D'ARBUSTE

N°:
03
ECH:
###