




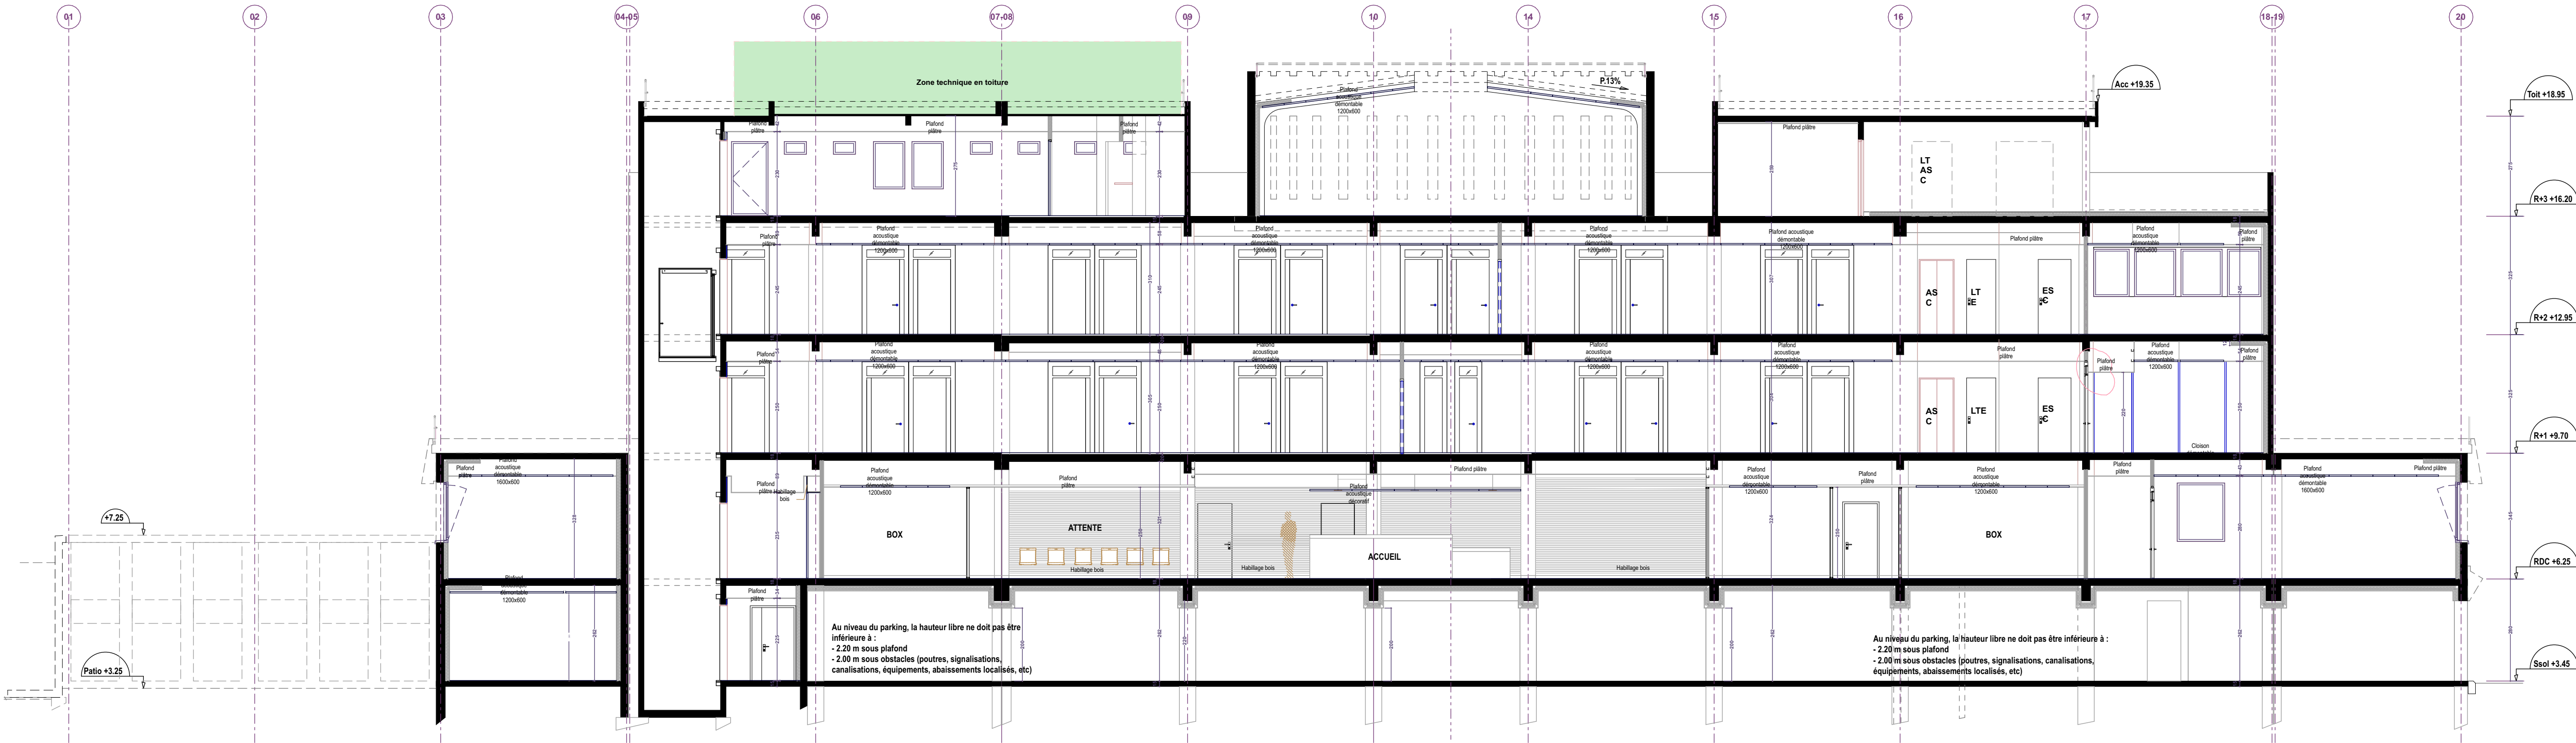

COUPE AA

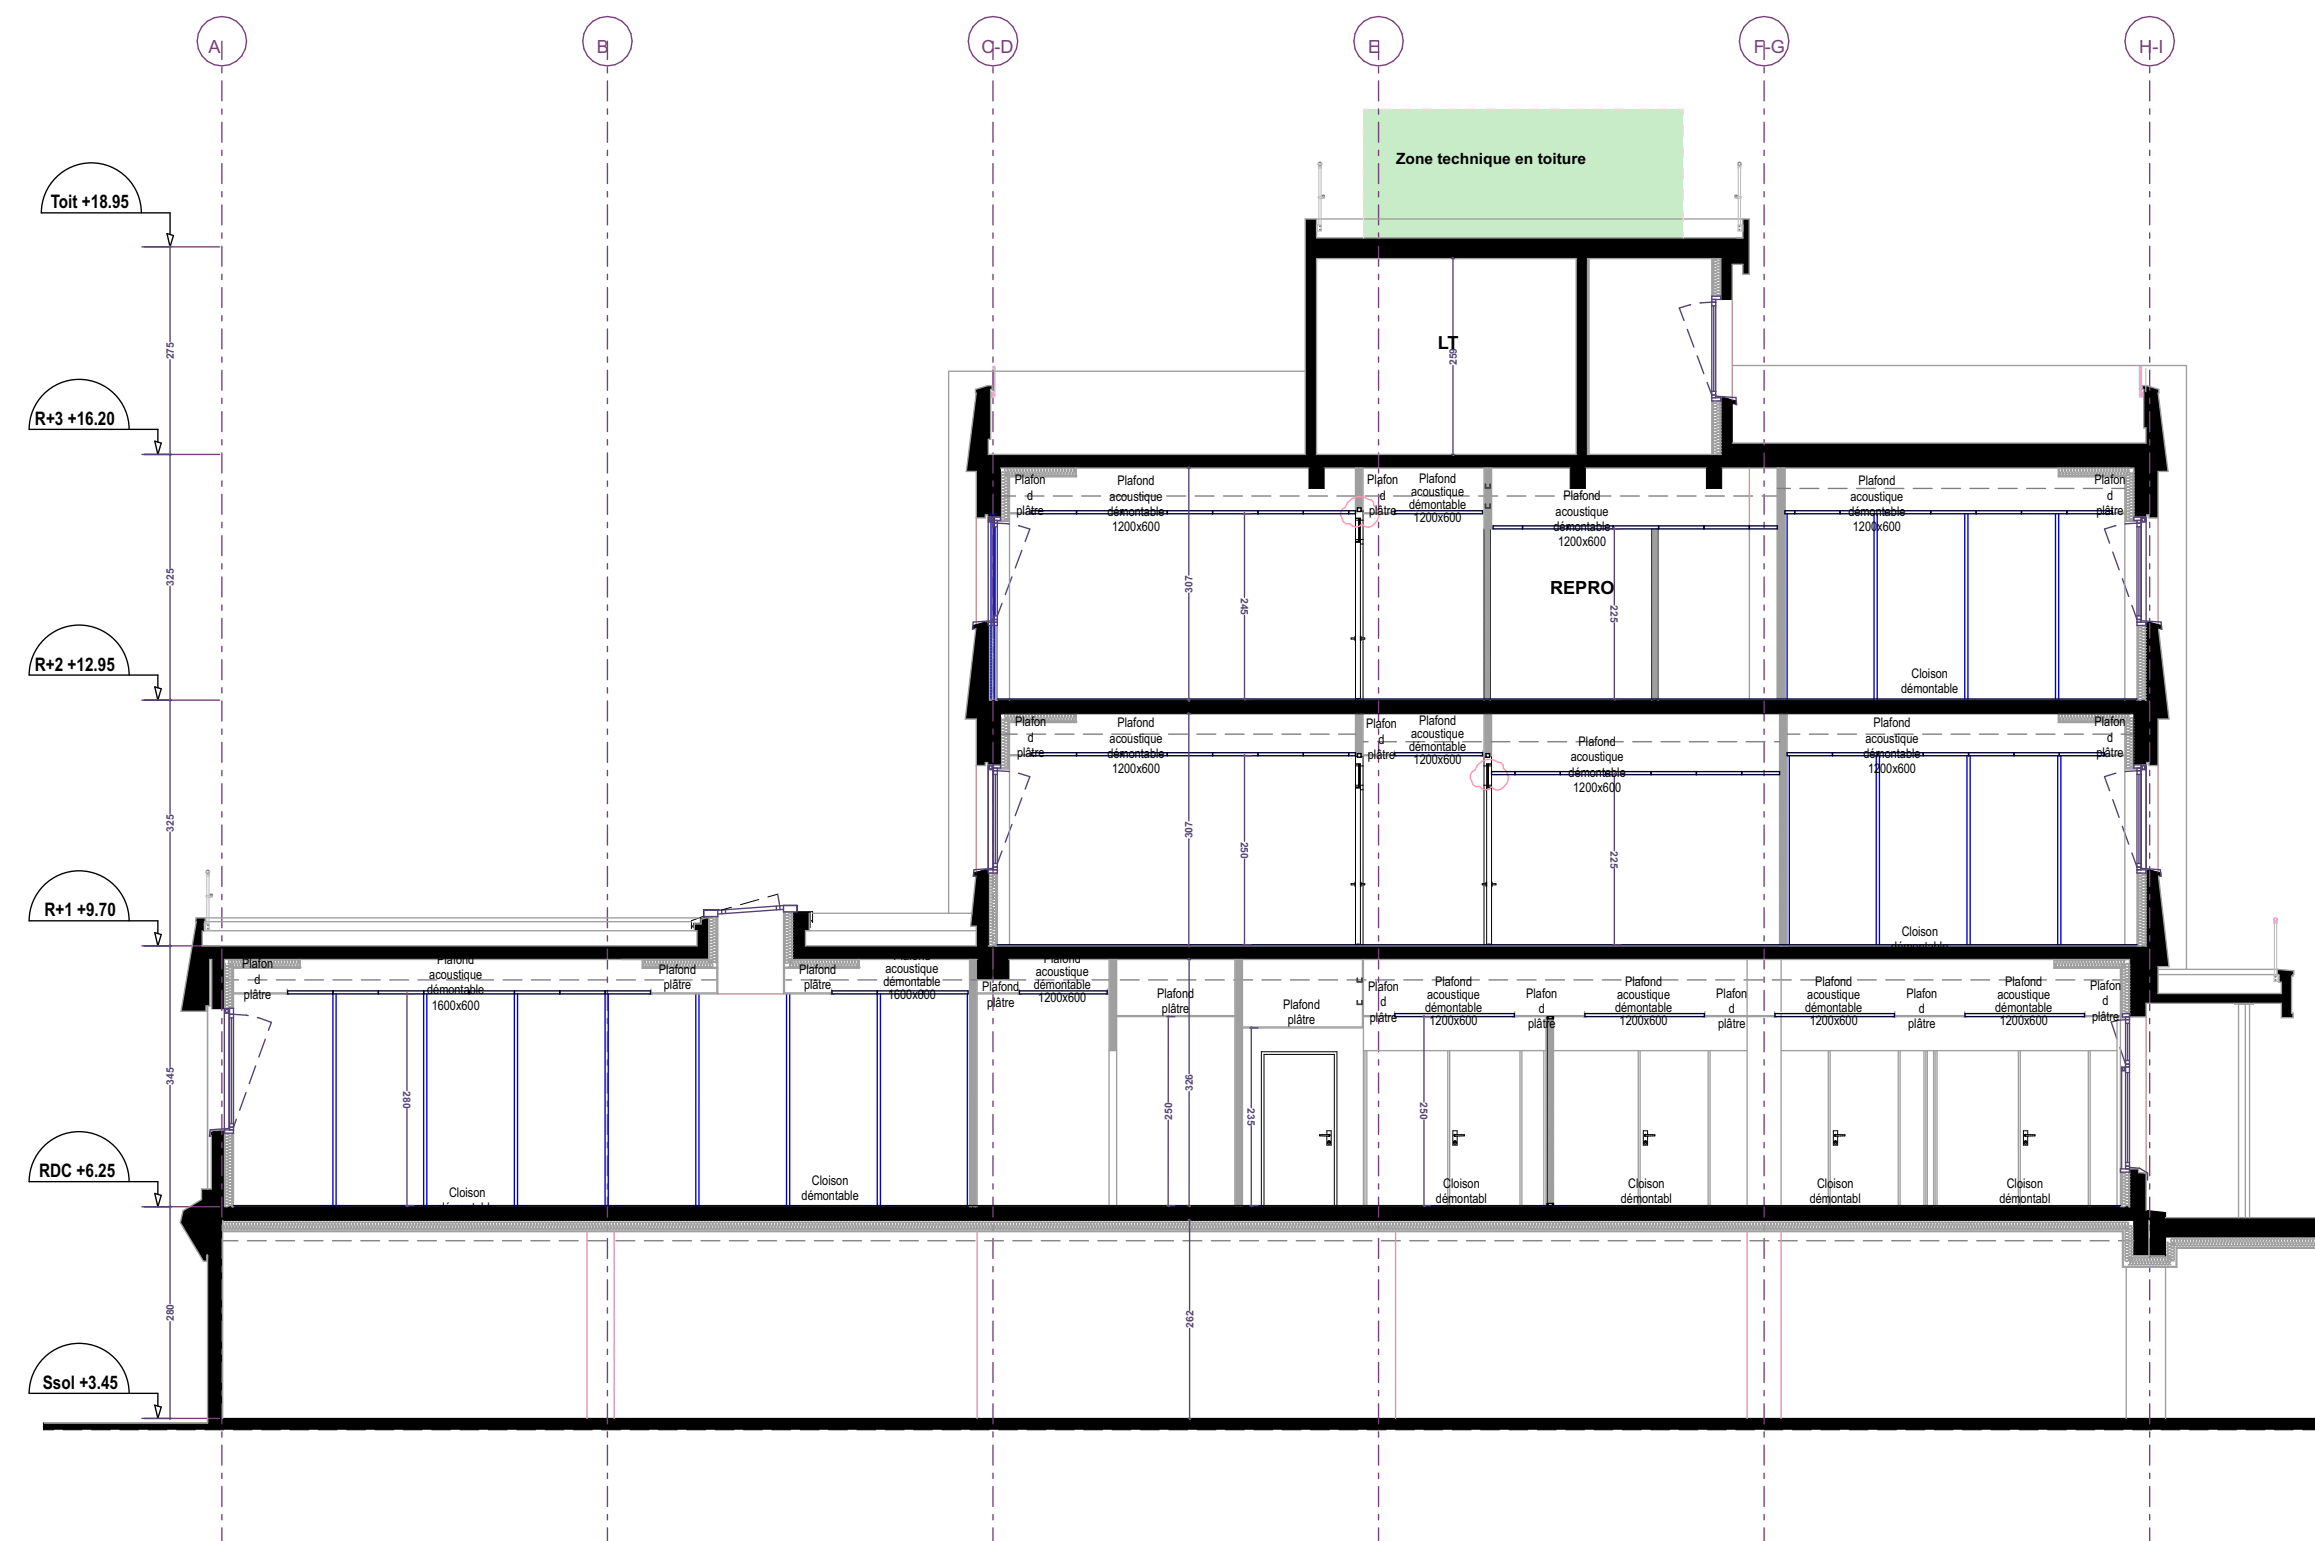

COUPE EE

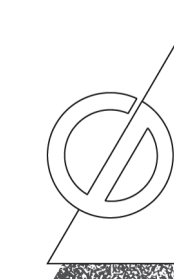

N° Dossier : **1594**

SERIE ARCHITECTURE

N° Plan : **A-04**

MAITRE D'OUVRAGE

SIÈGE CAF

**Aménagement
des espaces extérieurs
& Accueil public**

4 bis, avenue du Général Leclerc
17 000 LA ROCHELLE

- | | |
|-------|-------|
| ○ ESQ | ● DCE |
| ○ APD | ○ EXE |
| ○ PC | ○ AOR |

ÉTAT ACTUEL

[Dossier de Consultation des Entreprises](#)

Coupes

ECH : 1/100 DATE : 07/05/2026

Christophe DUMET
ARCHITECTE DPLG
18, rue Eugène Biraud
17 700 SURGERES
Tél : 05 46 07 57 90
dumet.archi@gmail.com

SPS
Bureau de contrôle
APAVE
BET FLUIDE
ABAQUE
BET ACOUSTIQUE
ACOUSTEX