
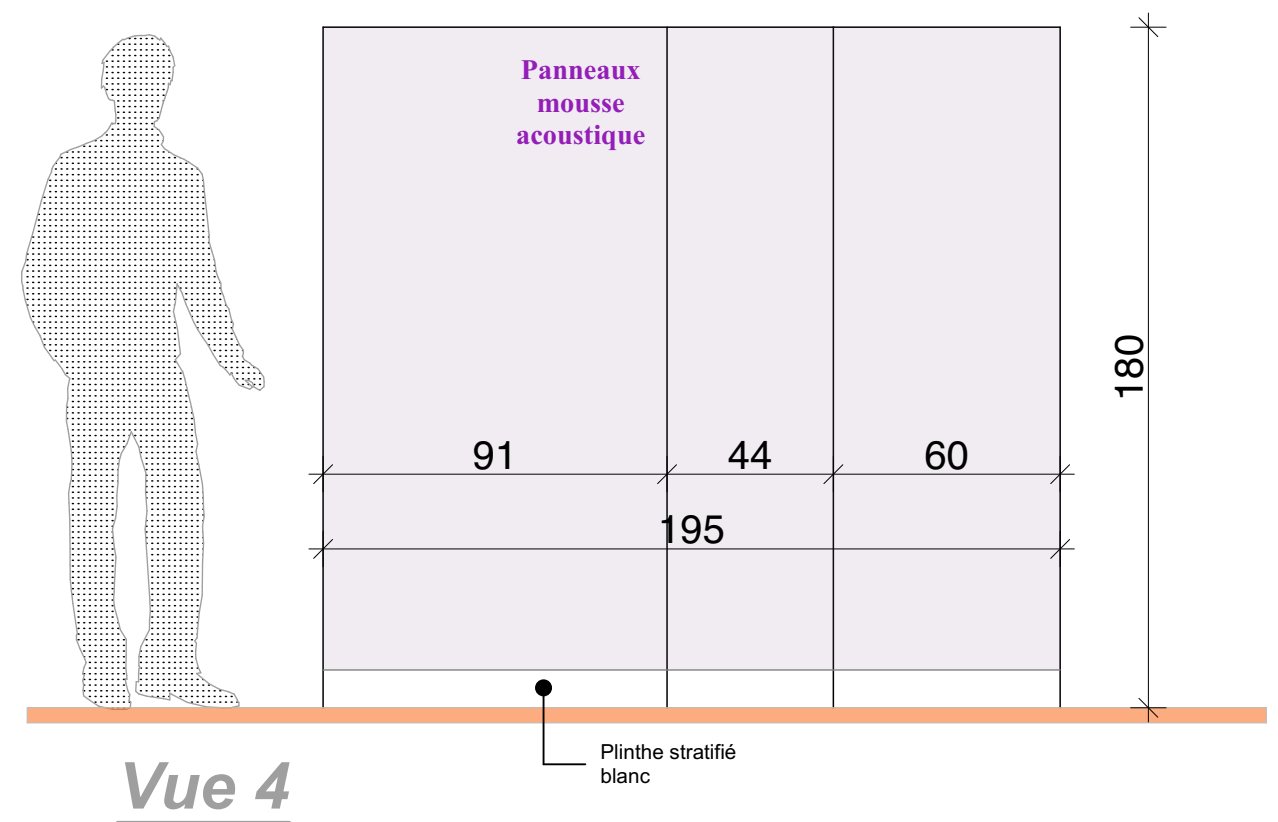
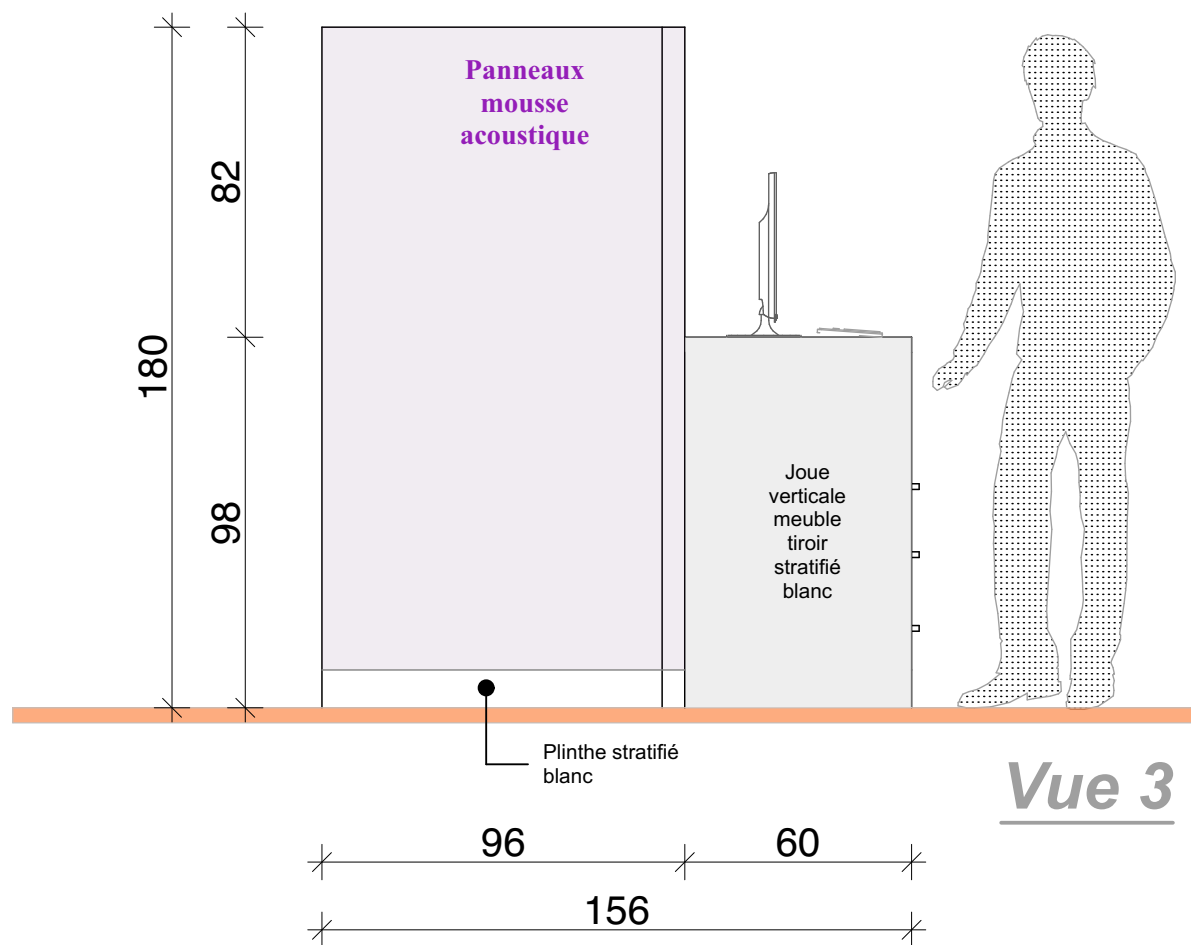
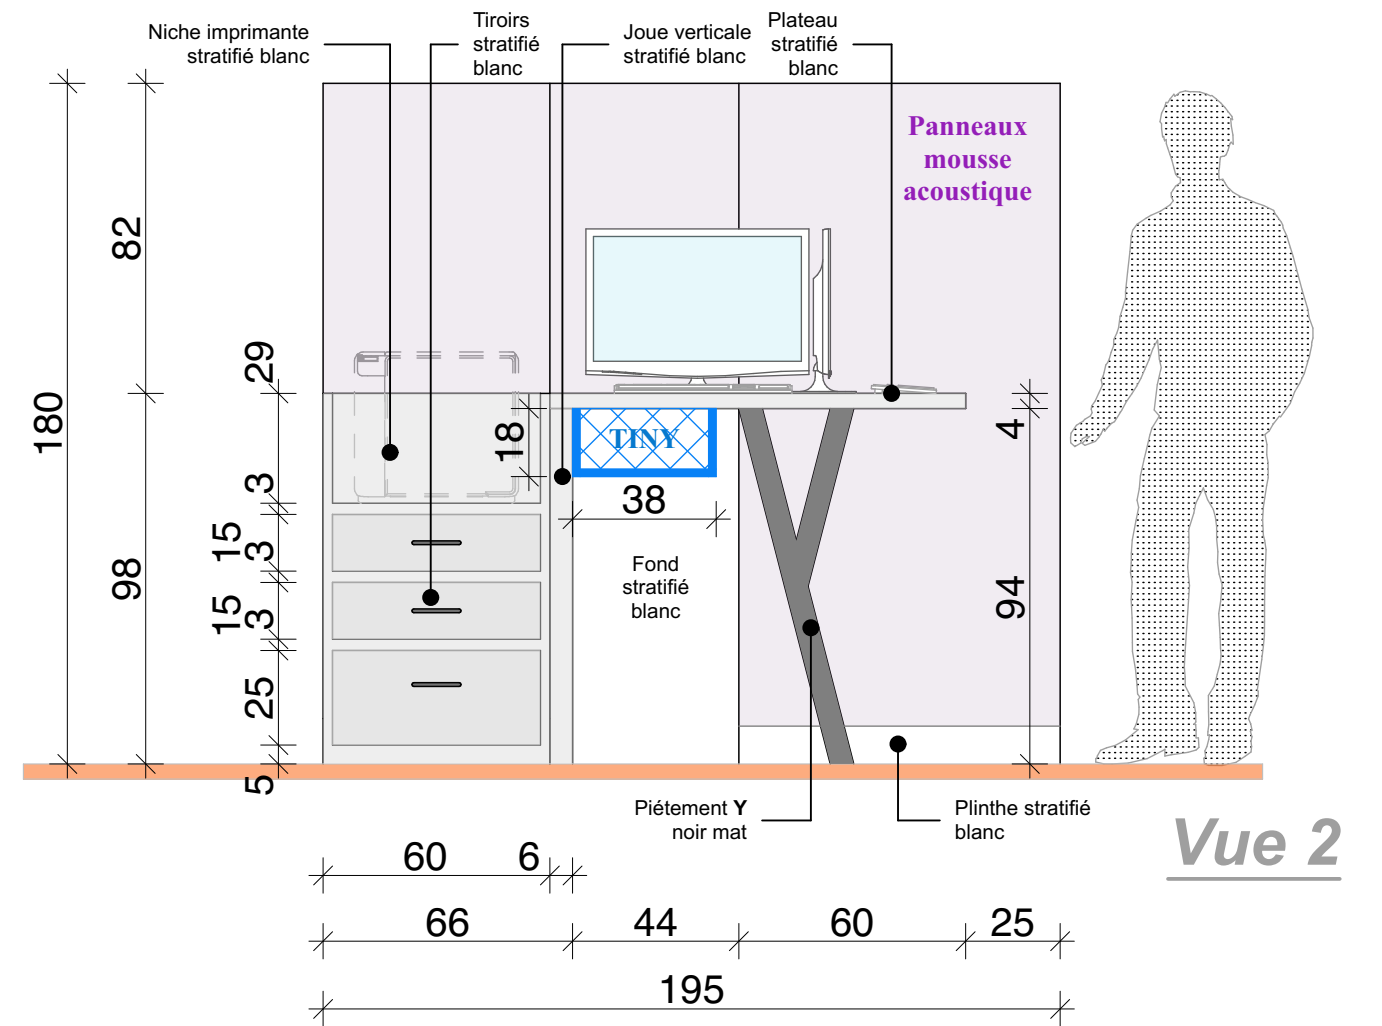
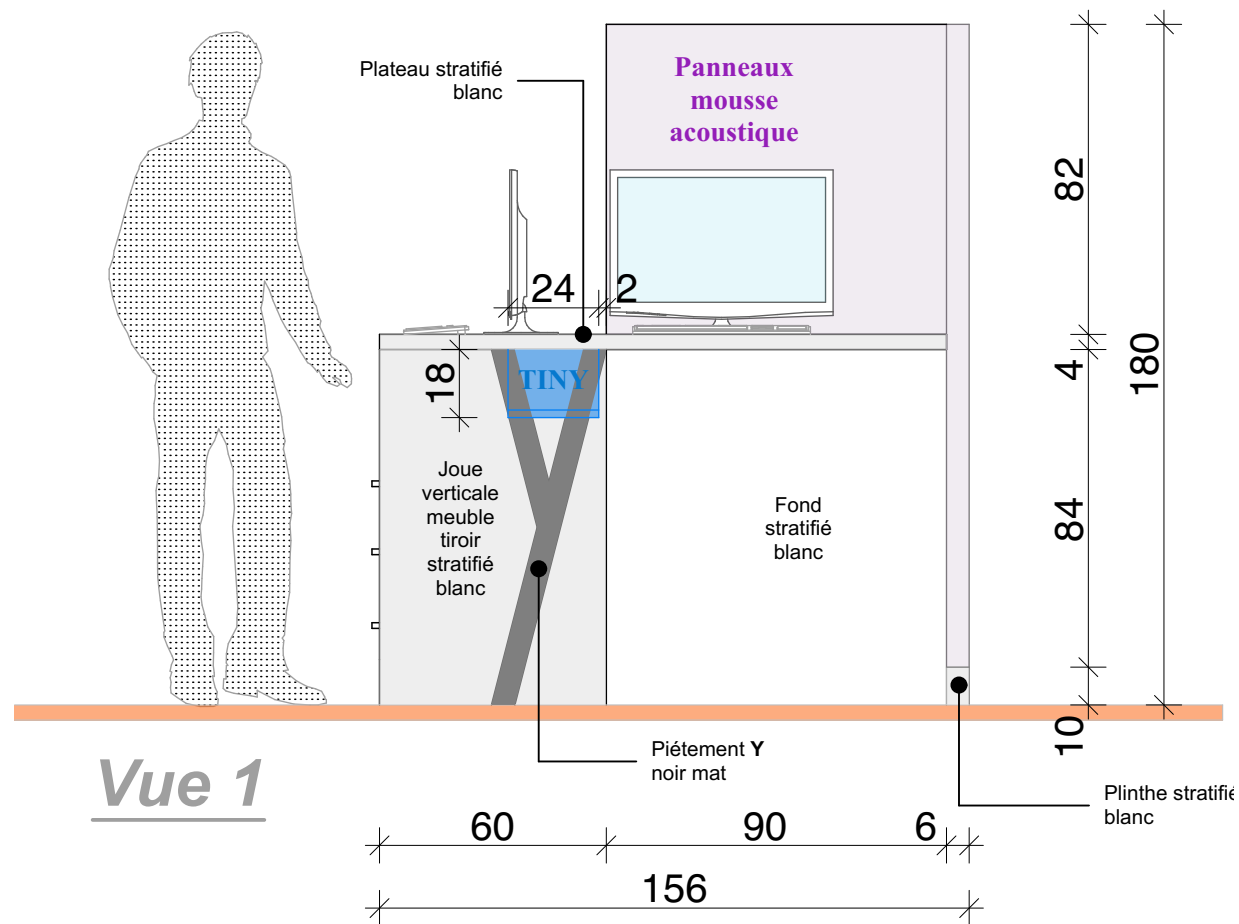


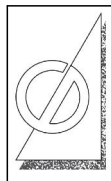

	Dossier N° : 1594	SIÈGE CAF LA ROCHELLE		DCE M-02
	Date :	Maître d'ouvrage : SIÈGE CAF	Etat projeté	
	Édité le : 07/05/2026	4 bis, avenue du Général Leclerc 17 000 LA ROCHELLE	ÉLEVATIONS	
	Echelle : 1/20		Meuble hall accueil debout 1,2,3 & 4	