
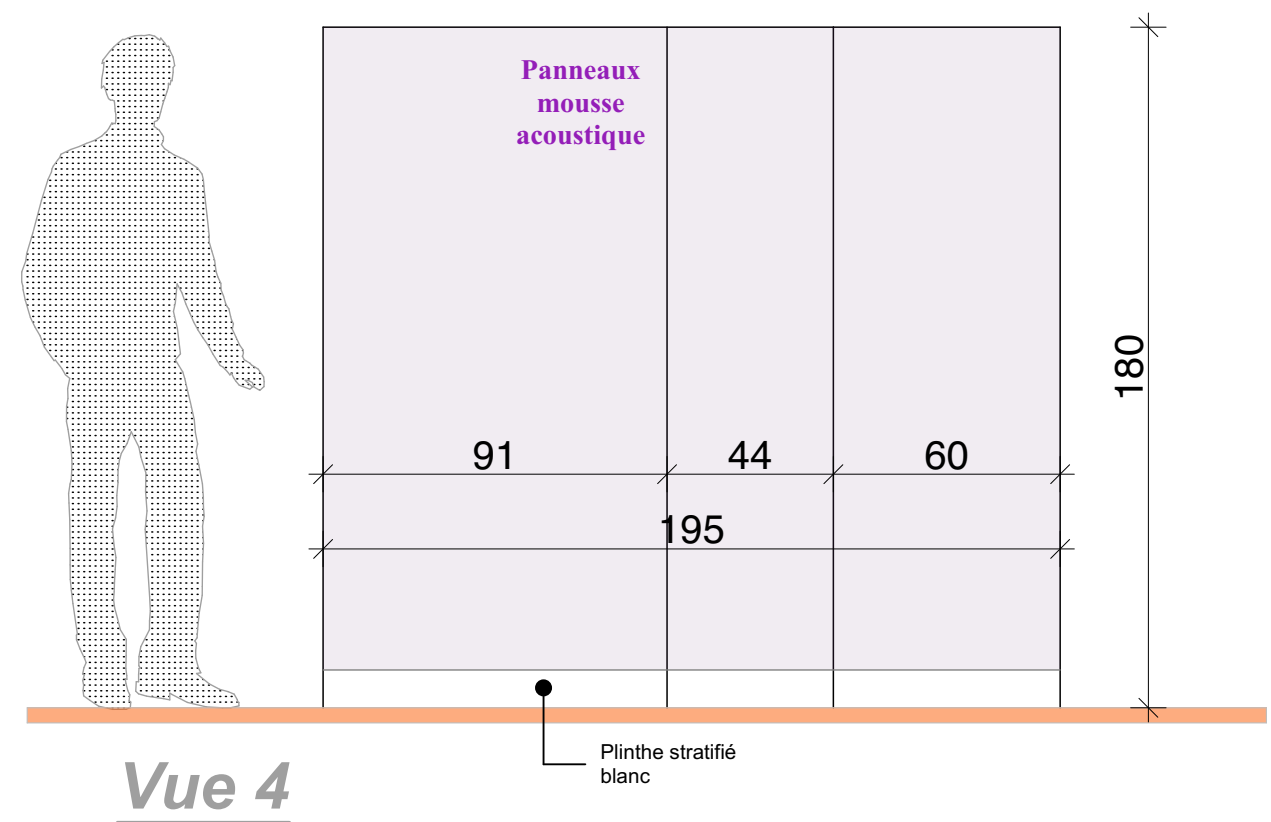
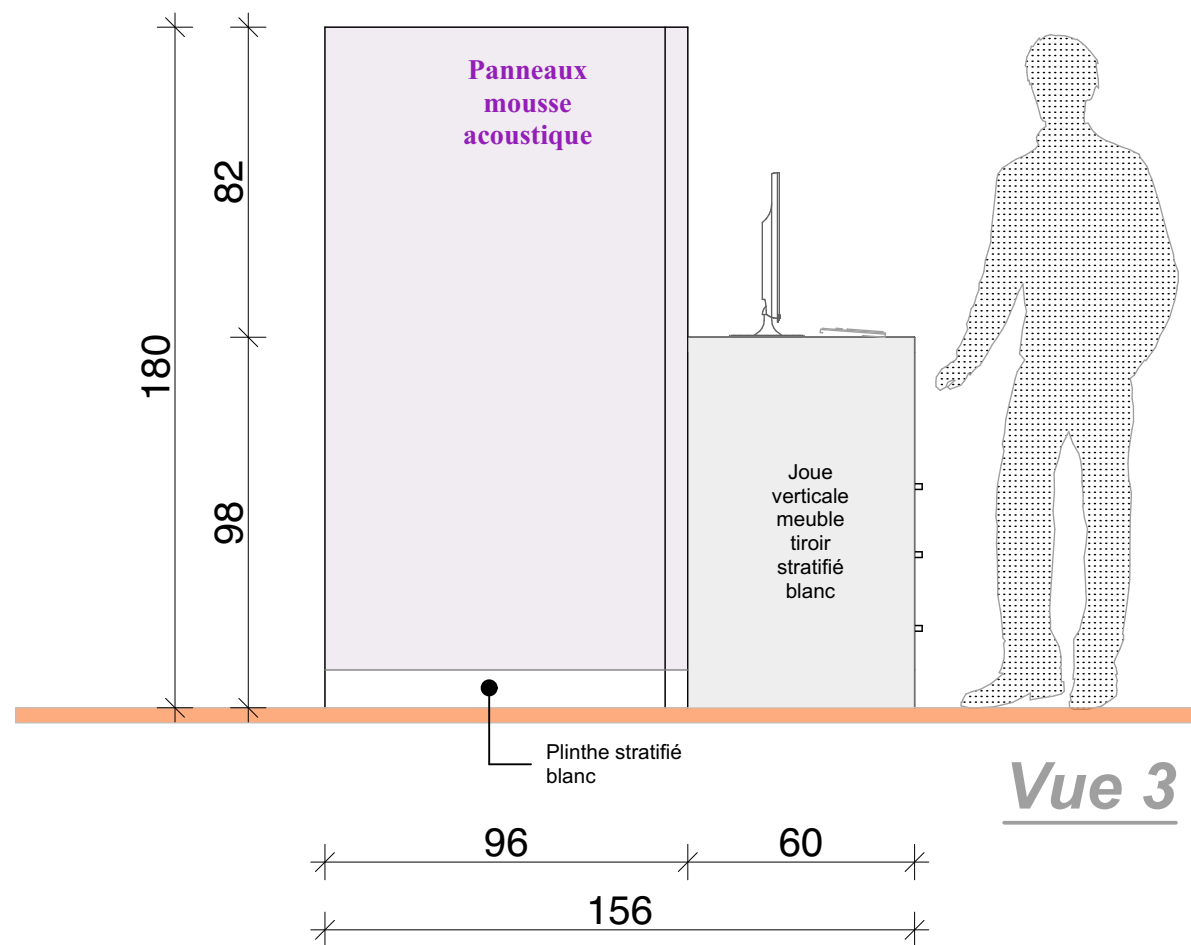
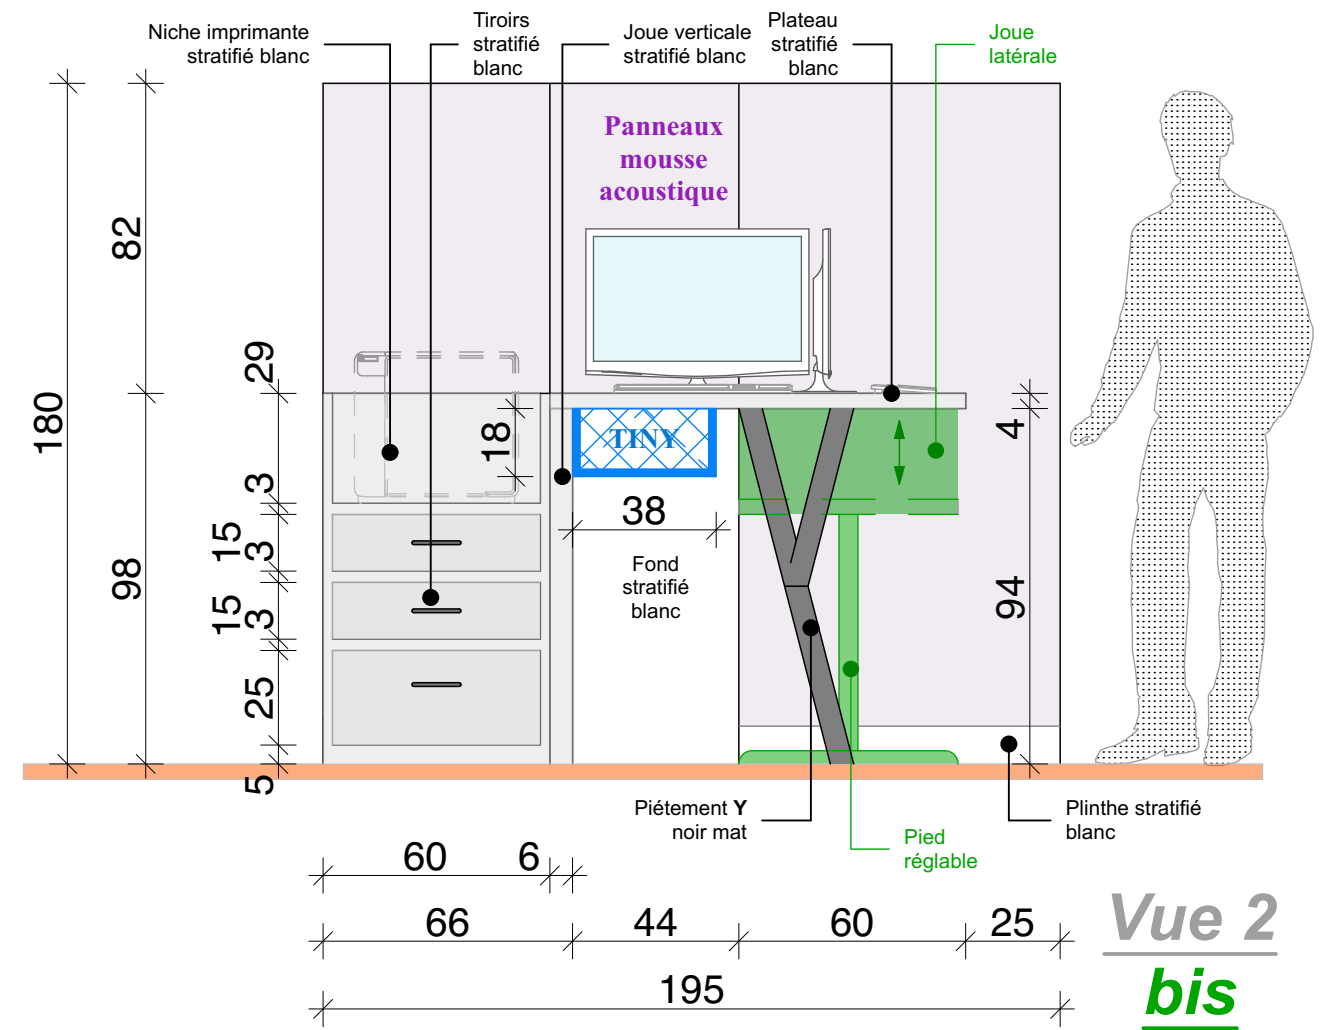
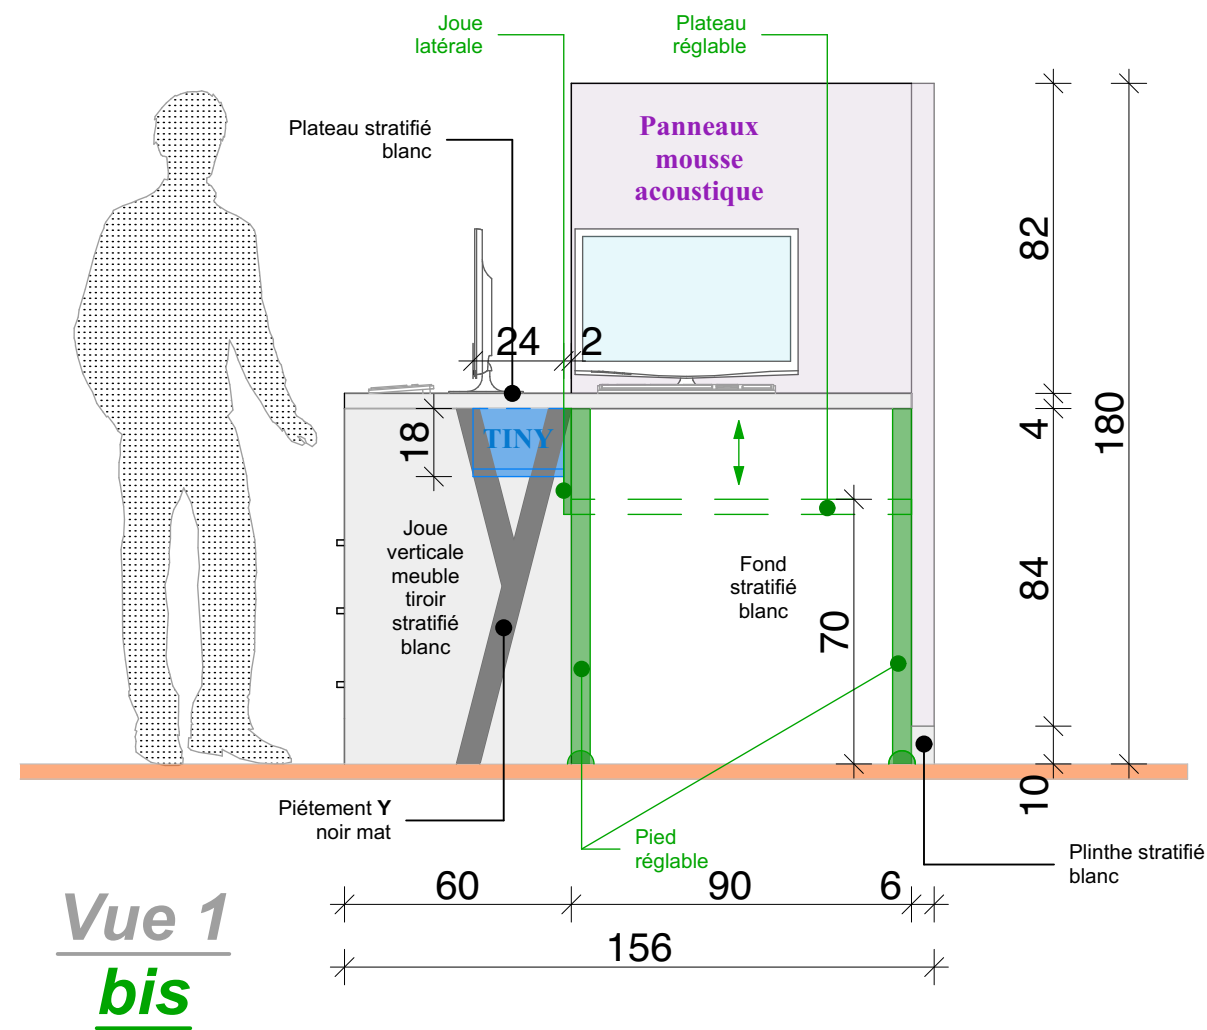


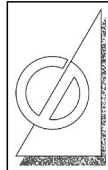

	Christophe Dumet Architecte d.p.l.g.	Dossier N° : 1594	SIÈGE CAF LA ROCHELLE		DCE	M-02 Bis
		Date :	Maître d'ouvrage : SIÈGE CAF 4 bis, avenue du Général Leclerc 17 000 LA ROCHELLE	Etat projeté		
		Édité le : 07/05/2026		ÉLÉVATIONS		
		Echelle : 1/20		Variante PMR 5		