


Annexe: 08
R+6

Siphon D.E.P

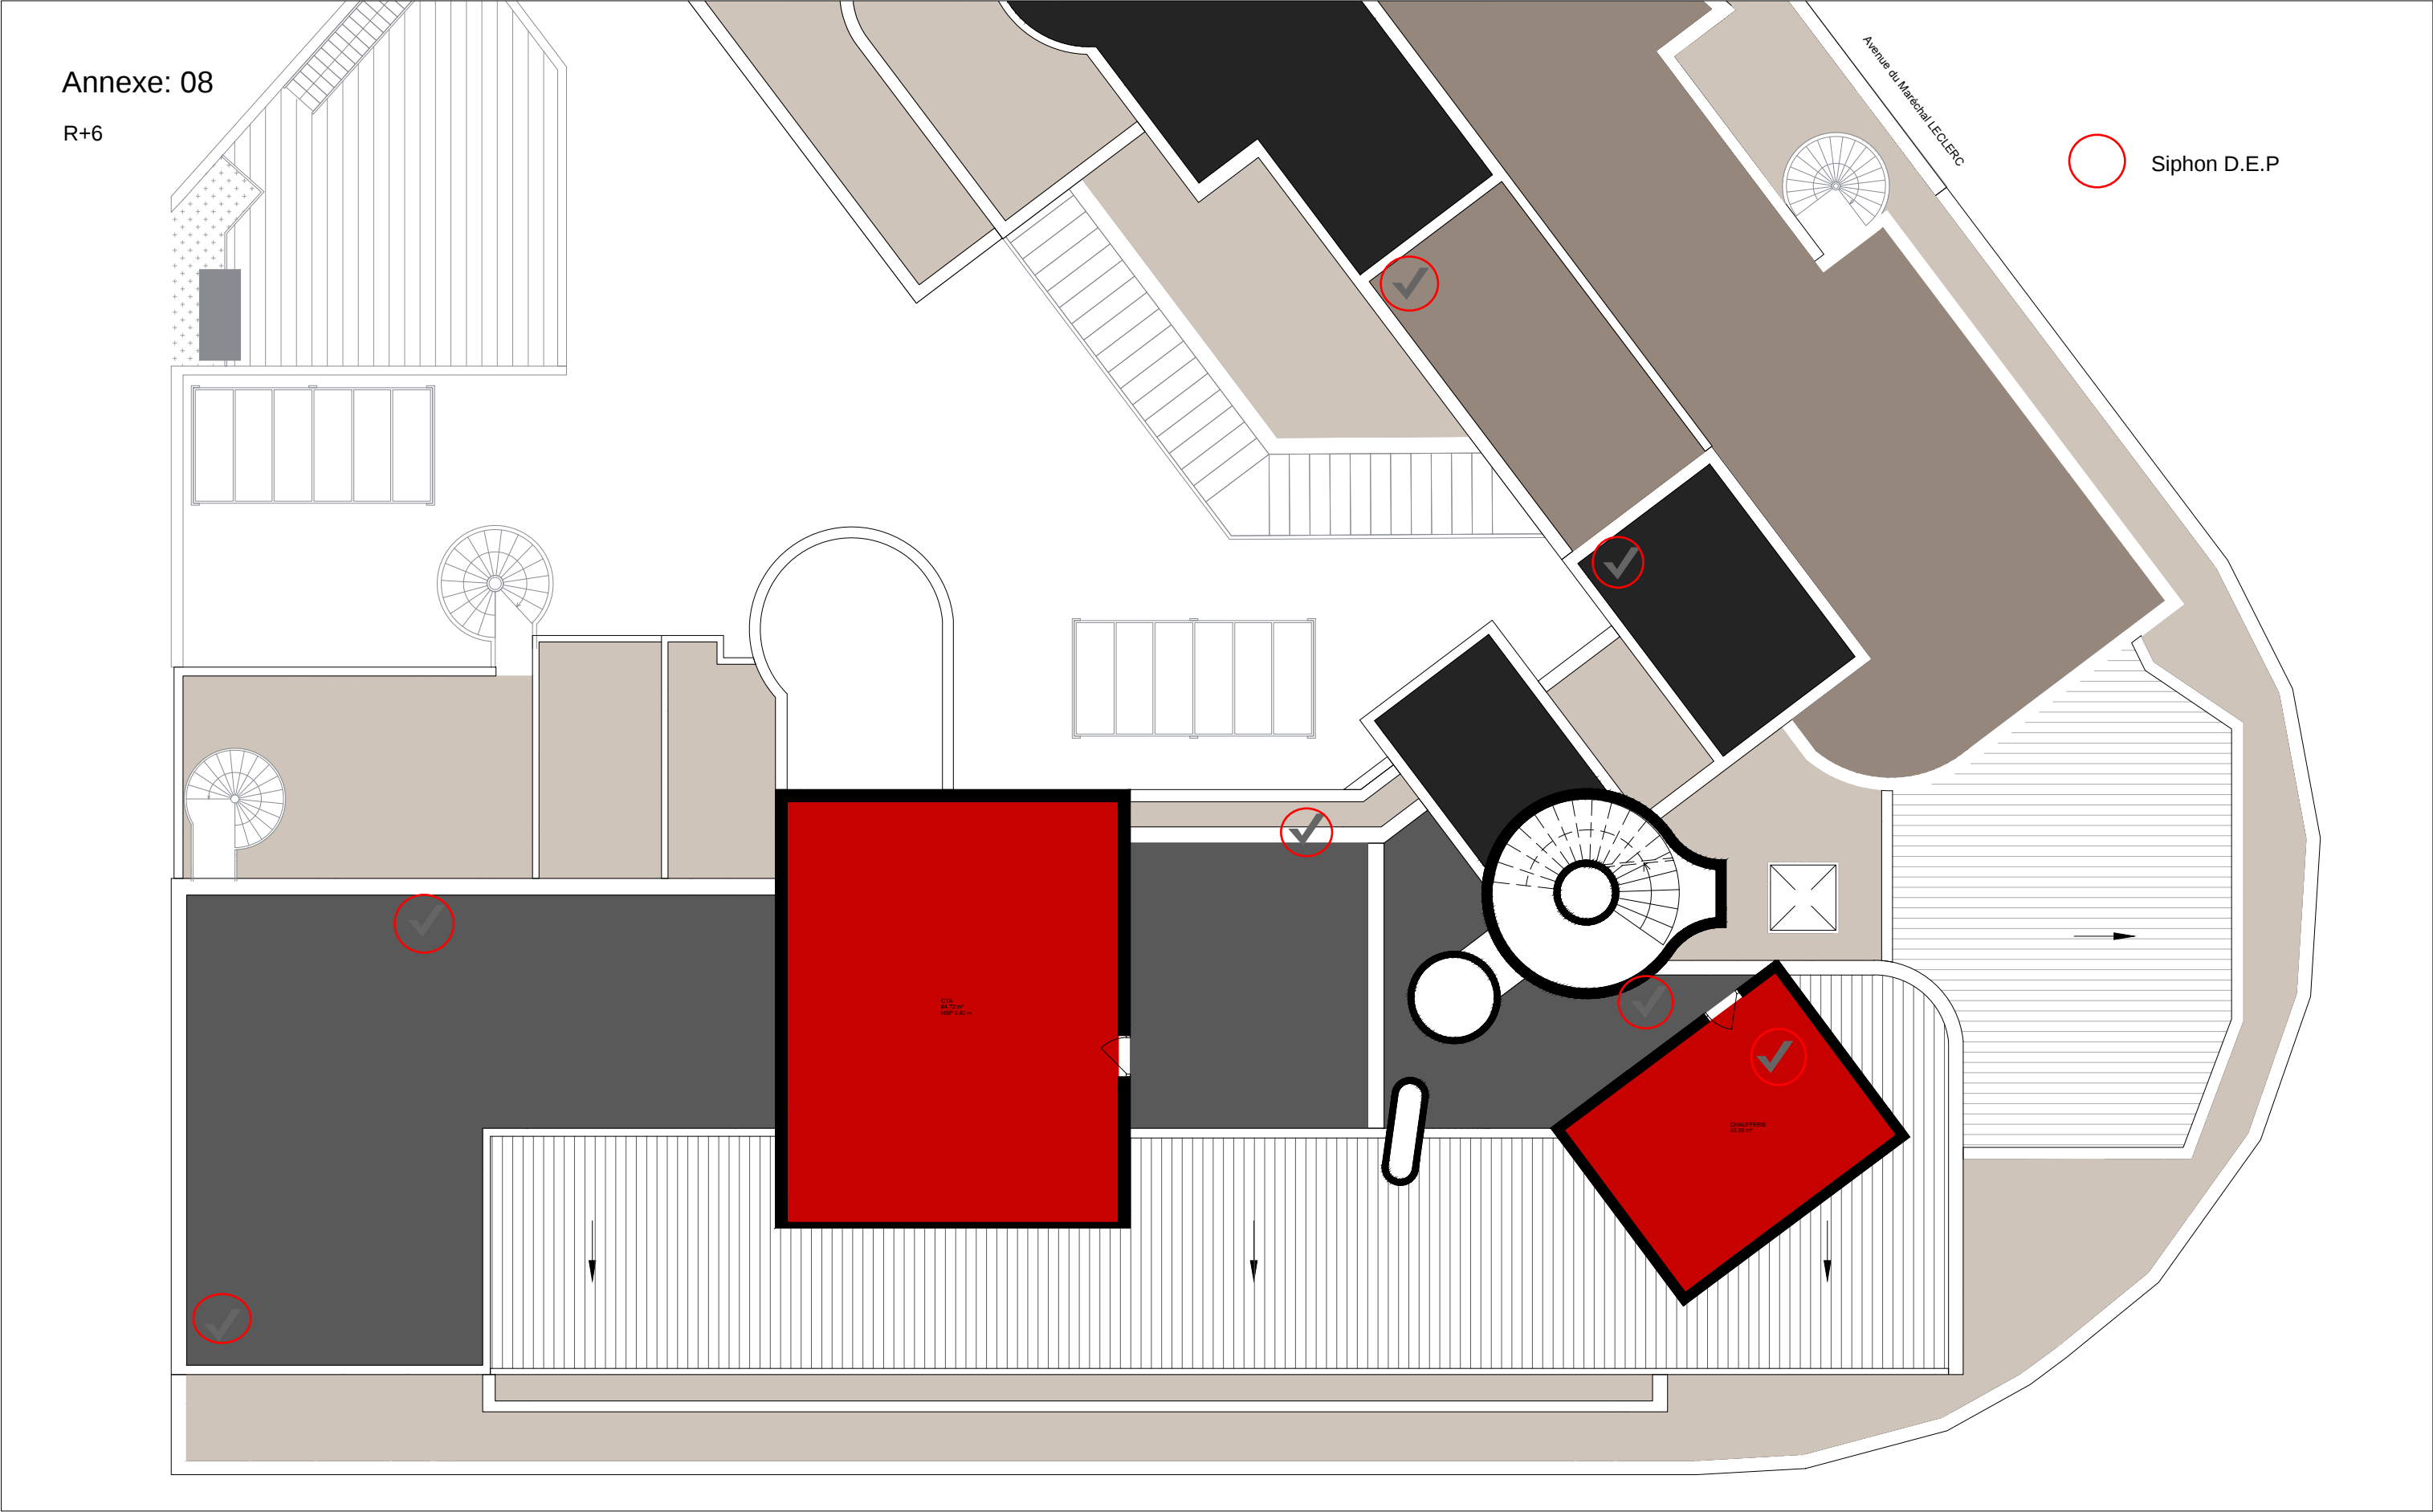



EXISTANT

Agence de **VALENCIENNES** - 29 Place de la république - 59 300 VA

Légende

BP / Coworking / Télétravail

Espaces Polyvalents

Pause Détente Restauration

Accueil sur Rdv

Accueil sans Rdv

Stocks Réserves Archives

Espaces Techniques

Externe

Locaux IRP

Médecine du Travail

Espaces vacants

DAP

COM

DRIP

DFC

DG

DAR

DSU

DDT

Plan	R+6	Phase	ESQ
Echelle	Sans *	Indice	A
Dessinateur	CD	Date	Avril 2025



* Le format papier ne permet pas une bonne lisibilité du plan avec une échelle standard