DIRECTION DE L'ESPACE PUBLIC

Nantes Métropole

ECLAIRAGE PUBLIC

COMMUNE : NANTES

Rivoli | Folio | Système de projection
4514 | 03/05 | CC47

RUE JEAN POULAIN

Dessiné par : JCM
Echelle : 1/200
Entreprise : VDN
Réalisé le :

	Date	Modifications	Entreprise	Nom	Signature
A	28/11/94	Revolement	CEGELEC	CAMUS	
B	06/12/17	Informatisation du Plan	INI		D.BAUNY
C					
D					

Visa Entreprise			Visa CUN		
Nom	Signature		Nom	Signature	
CAMUS					
			D.BAUNY		

0 5m 10m

NORD

Légende réseau EP :

- Classe A : 5.32 / 5.38 / 5.42 — EP Ø160x14 ml — EP Ø160x14 ml — EP Ø160x14 ml
- Classe B
- Classe C : non repéré ou non repéré — ml ml ml ml ml ml — u u u u u u

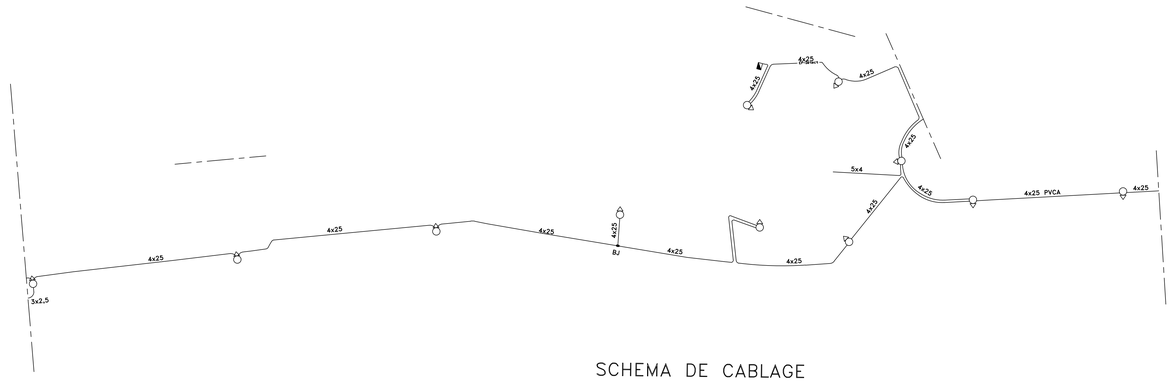
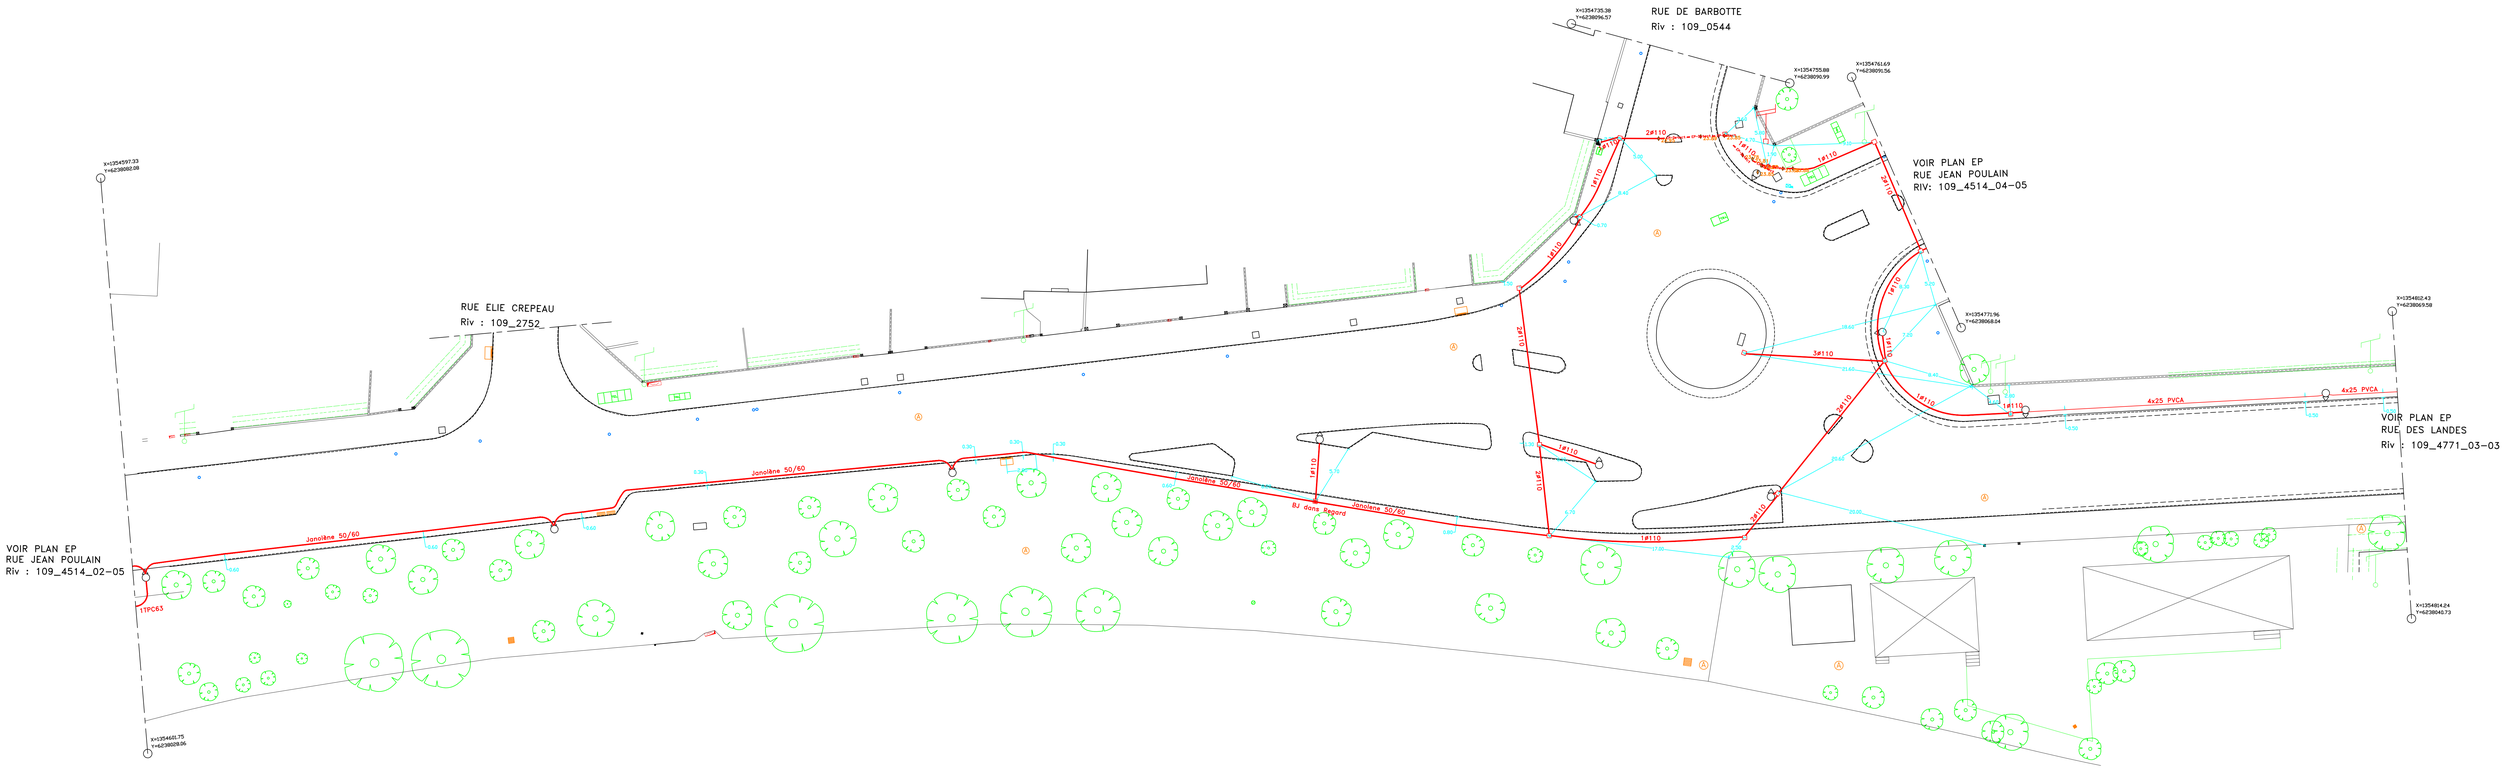
SCHEMA DE CABLAGE