

Récépissé de DT Récépissé de DICT

Au titre du chapitre IV du titre V du livre V (partie réglementaire) du Code de l'environnement
et de la section 12 du chapitre IV du titre III du livre V de la 4^{ème} partie (partie réglementaire) du Code du travail

(Annexe 2 de l'arrêté du 15 février 2012 modifié - NOR : DEVP1116359A)

Destinataire

Récépissé de DT
Récépissé de DICT
Récépissé de DT/DICT
conjointe

Dénomination :

Complément / Service :

Numéro / Voie :

Lieu-dit / BP :

Code Postal / Commune :

Pays :

Coordonnées de l'exploitant

Raison sociale :

Personne à contacter :

Numéro / Voie :

Lieu-dit / BP :

Code Postal / Commune :

Tél. :

Fax :

N° consultation du téléservice :

Référence de l'exploitant :

N° d'affaire du déclarant :

Personne à contacter (déclarant) :

Date de réception de la déclaration :

Commune principale des travaux :

Adresse des travaux prévus :

Éléments généraux de réponse

Les renseignements que vous avez fournis ne nous permettent pas de vous répondre. La déclaration est à renouveler. Précisez notamment :

Les réseaux/ouvrages que nous exploitons ne sont pas concernés au regard des informations fournies. Distance > à : _____ m

Il y a au moins un réseau / ouvrage concerné de catégorie (voir liste des catégories au verso) : _____. Autres informations :

Modification ou extension de nos réseaux / ouvrages

Modification ou extension de réseau/ouvrage envisagée dans un délai inférieur à 3 mois :

Réalisation de modifications en cours sur notre réseau/ouvrage.

Veuillez contacter notre représentant :

Tél. :

NB : Si nous avons connaissance d'une modification du réseau/ouvrage dans le délai maximal de 3 mois à compter de la consultation du téléservice, nous vous en informons.

Emplacement de nos réseaux / ouvrages

Plans joints :	Références :	Echelle ⁽¹⁾ :	Date d'édition ⁽¹⁾ :	Sensible :	Prof. régl. mini ⁽¹⁾ :	Matériau réseau ⁽¹⁾ :
NB : La classe de précision A, B ou C figure dans les plans.			___ / ___ / ___		___ cm	
			___ / ___ / ___		___ cm	

Réunion sur chantier pour localisation du réseau/ouvrage : Date retenue d'un commun accord : ___ / ___ / ___ à ___ h ___

ou Prise de RDV à l'initiative du déclarant (date du dernier contact non conclusif : ___ / ___ / ___)

Votre projet doit tenir compte de la servitude protégeant notre ouvrage.

(cas d'un récépissé de DT) Vous devez prévoir des investigations complémentaires à notre charge (hors cas d'exemption prévus dans la réglementation) ⁽²⁾

Des branchements non cartographiés sont présents. Ils sont soit pourvus d'affleurants visibles et rattachés à un réseau principal souterrain identifié dans les plans joints, soit munis de dispositifs automatiques supprimant tout risque en cas d'endommagement ⁽²⁾

(1) : facultatif si l'information est fournie sur le plan joint (2) : pour les tronçons et branchements non cartographiés en classe A, prévoir des clauses techniques et financières particulières dans le marché

Recommandations de sécurité

Les recommandations techniques spécifiques suivantes sont à appliquer, en fonction des risques liés à l'utilisation des techniques de travaux employées :

Rubriques du guide technique relatives à des ouvrages ou travaux spécifiques :

Pour les exploitants de lignes électriques : si la distance d'approche a été précisée, la mise hors tension est : possible impossible

Mesures de sécurité à mettre en œuvre :

Dispositifs importants pour la sécurité :

Cas de dégradation d'un de nos ouvrages

En cas de dégradation d'un de nos ouvrages, contactez nos services au numéro de téléphone suivant : _____

Pour toute anomalie susceptible de mettre en cause la sécurité au cours du déroulement du chantier, prévenir le service départemental d'incendie et de secours (par défaut le 18 ou le 112) : _____

Responsable du dossier

Nom : _____

Désignation du service : _____

Tél. : _____

Signature de l'exploitant ou de son représentant


Nom du signataire : _____

Signature : _____

Date : ___ / ___ / ___ Nombre de pièces jointes, y compris les plans : _____



0 25 50
m
Echelle 1:2 500
Format d'origine A4 (21 x 29.7)
RGF 1993 CC47

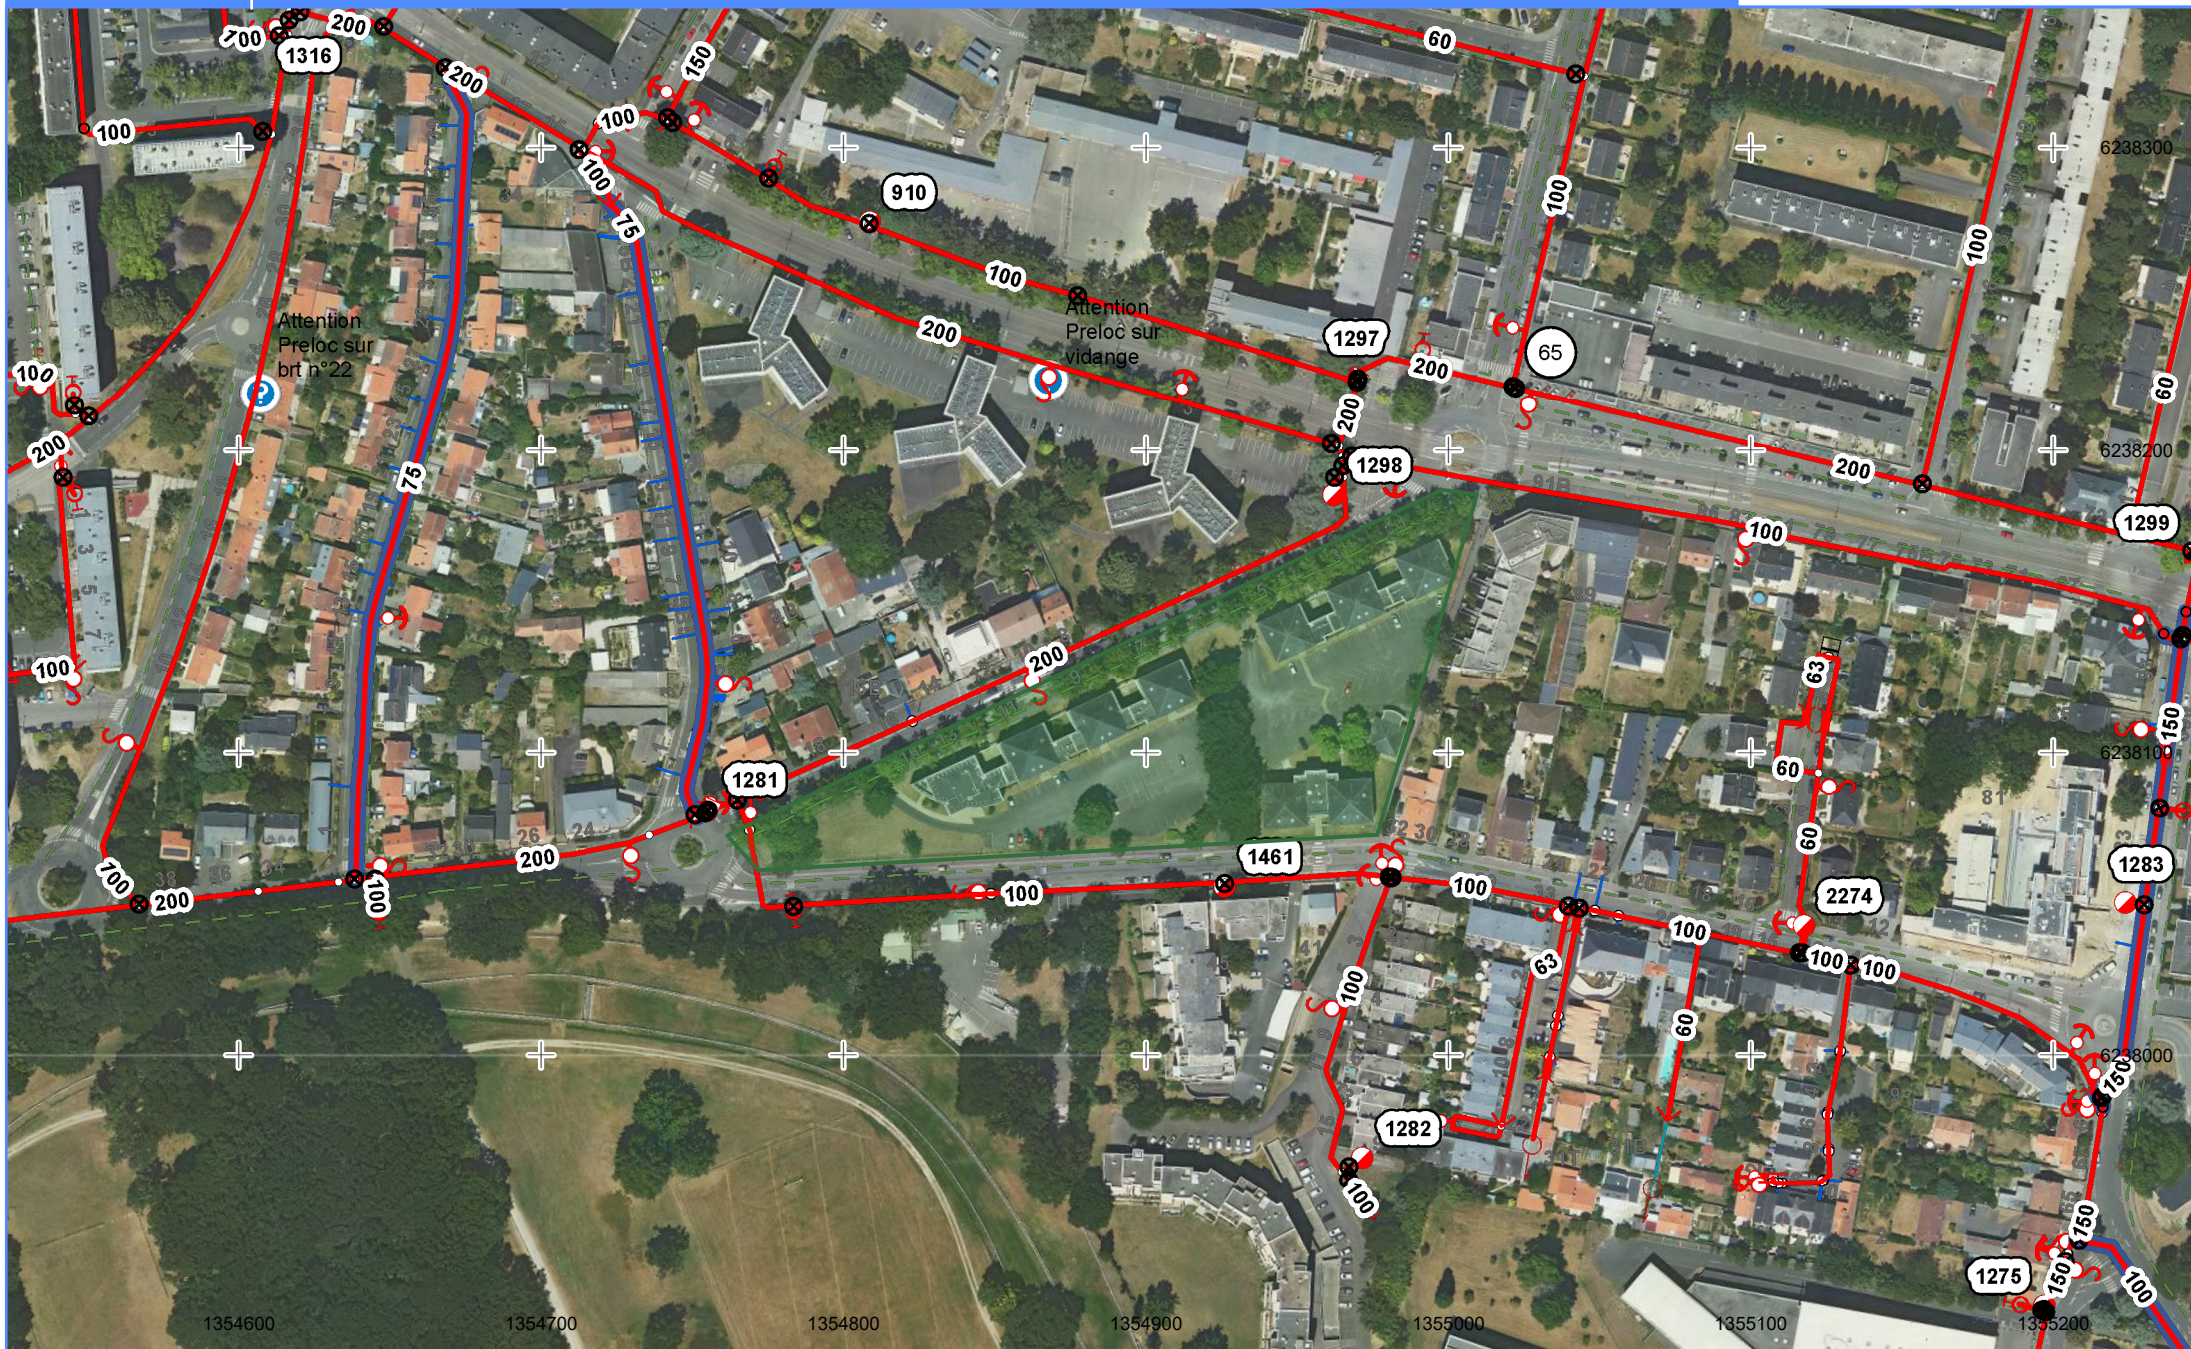

36 Rue des Landes

Légende

	Override 1		Sonde		Basse Indre		Rezé - BP 500A		PENA
	Override 1		Indéterminé		Basse pression centre		Rezé - BP Trentemoult	Eau_Raccord	
	Masquage de non diffusion		Prise en charge		Berligout		Sautron - Bourg Est		Non renseigné
	Zone Protection Captage		Bouche de lavage		Boileau		Sautron - Bourg Nord		Bout de conduite
	Plan de détail		Bouche d'arrosage		Boiseau		Sautron - Bourg Sud		Clapet anti-retour
	Eau_Emprise		Regard à compteur		Bouaye - Secteur Est		Sautron - Campagne		Compteur
	eau rvmait		Borne de puisage		Bouaye - Secteur Ouest		Les Sorinières - Arrentes		Cône
	Rénovation de branchement		Indeterminé		Bouguenais - Beauvoir		Les Sorinières - Bourg		Manchon
	Information graphique		Conduite récolée		Bouguenais - Bourg		Les Sorinières - Progrès		Noeud fictif
	Position du prélèvement	Tronçon HS			Bouguenais - Breuil		St-Aignan Est		Plaque pleine
	Test		Abandonnée sur place		Bouguenais - Croix Jeannette		St-Aignan Ouest		Raccord
	Etablissement Dialyse		Déposé		Bouguenais - La Galimondaine		St-Jean-de-Boiseau		Reducteur de pression
DIALYSE			<toutes les autres valeurs>		Bouguenais - Les Couets		St-Jean-de-Boiseau - Bourg		Stabilisateur de pression
	surpresseur privé	Eau_Troncon_Conduite			Brains		St-Jean-de-Boiseau - Croix Truin		
	Numéro de détail		Basse Goulaine / 50m		Brimberne		St-Léger-les-Vignes		Té
Eau_Branchement			Eau brute		Campagne Nord		Usine Basse Goulaine		16 a disparaître
	Public		Gaudinière / 77m		Corbardière - Minée		Vertonne	Eau_Vanne	
	Particulier		Granchamps / 80m		Couëron - Bourg		Vertou - Beautour		Fermée
	Collectif		Inférieur / 52m		Couëron - ZI Ouest		Vertou - Centre		Ouverte
	Sensible		Intermédiaire		Couëron - ZI Nord Est		Vertou - Est		Preloc
	Equipement		Le Bossis / 95m		Couëron - ZI Nord Ouest		Vertou - Est 2		Autre
	Communal		Les Mariniers / 40m		D2A		Vertou - Les Pegers	Eau_Compteur	
	Indéterminé		Mauves / 110m		Feeder DN 500		Vertou - Ouest		Compteur général
	Eau_Vanne_Branchement		La Pilardière / 102m		Feeder DN 700		Vertou - Portillon		Compteur AEG/VEG
Eau_Equipement			Refolement Assainissement		Haute Indre		ZAC Ouest		Compteur de sectorisation
	Non renseigné		Refolement Château d'eau		Haute Indre		Eau Brute - Maraichers	Eau_Ouvrage	
	Borne fontaine		Réseau secondaire usine		Haute pression - Carterons		Feeder Sud Estuaire SAUR		Pompage principal
	Bouche de lavage / arrosage		Stabilisé St Herblain / 72m		Haute pression - Château		Hors NM - Géré par un autre EPCI		Pompage secondaire
	Capteur de pression		Saint Nazaire / 100m		Haute pression - La Brosse		Domaine privé		Réservoir au sol
	Chloration		Supérieur / 57m		Haute pression - Naudières		Indéterminé		Réservoir semi-enterré
	Clapet		Surpressé / 92m		Haute pression - Praud		Eau Brute - Maraichers		Réservoir sur tour
	Débitmètre		Traitemement Usine		La Montagne		PI 100		Station de surpression
	Turbidimètre		Treillières / 97m		Le Pellerin - Bourg		PI 150		Usine de traitement
	Préleveur en ligne		Vrière / 70m		Le Pellerin - Campagne		PI 65		Non renseigné
	Protection cathodique		Adduction 250 AC		Moulin rouge		PI Eau brute		Numéro de voirie
	Purge		Adduction Couëron		Plantive				
	Ventouse		Anjou		République				
	Vidange		Basse-Goulaine Sud		Résistance Est				
					Résistance Ouest				