

Récépissé de DT Récépissé de DICT

Au titre du chapitre IV du titre V du livre V (partie réglementaire) du Code de l'environnement
et de la section 12 du chapitre IV du titre III du livre V de la 4^{ème} partie (partie réglementaire) du Code du travail

(Annexe 2 de l'arrêté du 15 février 2012 modifié - NOR : DEVP1116359A)

Destinataire

Récépissé de DT
Récépissé de DICT
Récépissé de DT/DICT
conjointe

Dénomination :

Complément / Service :

Numéro / Voie :

Lieu-dit / BP :

Code Postal / Commune :

Pays :

Coordonnées de l'exploitant

Raison sociale :

Personne à contacter :

Numéro / Voie :

Lieu-dit / BP :

Code Postal / Commune :

Tél. :

Fax :

N° consultation du téléservice :

Référence de l'exploitant :

N° d'affaire du déclarant :

Personne à contacter (déclarant) :

Date de réception de la déclaration :

Commune principale des travaux :

Adresse des travaux prévus :

Éléments généraux de réponse

Les renseignements que vous avez fournis ne nous permettent pas de vous répondre. La déclaration est à renouveler. Précisez notamment :

Les réseaux/ouvrages que nous exploitons ne sont pas concernés au regard des informations fournies. Distance > à : _____ m

Il y a au moins un réseau / ouvrage concerné de catégorie (voir liste des catégories au verso) : _____. Autres informations :

Modification ou extension de nos réseaux / ouvrages

Modification ou extension de réseau/ouvrage envisagée dans un délai inférieur à 3 mois :

Réalisation de modifications en cours sur notre réseau/ouvrage.

Veuillez contacter notre représentant :

Tél. :

NB : Si nous avons connaissance d'une modification du réseau/ouvrage dans le délai maximal de 3 mois à compter de la consultation du téléservice, nous vous en informons.

Emplacement de nos réseaux / ouvrages

Plans joints :	Références :	Echelle ⁽¹⁾ :	Date d'édition ⁽¹⁾ :	Sensible :	Prof. régl. mini ⁽¹⁾ :	Matériau réseau ⁽¹⁾ :
NB : La classe de précision A, B ou C figure dans les plans.			___ / ___ / ___		_____ cm	
			___ / ___ / ___		_____ cm	

Réunion sur chantier pour localisation du réseau/ouvrage : Date retenue d'un commun accord : ___ / ___ / ___ à ___ h ___

ou Prise de RDV à l'initiative du déclarant (date du dernier contact non conclusif : ___ / ___ / ___)

Votre projet doit tenir compte de la servitude protégeant notre ouvrage.

(cas d'un récépissé de DT) Vous devez prévoir des investigations complémentaires à notre charge (hors cas d'exemption prévus dans la réglementation) ⁽²⁾

Des branchements non cartographiés sont présents. Ils sont soit pourvus d'affleurants visibles et rattachés à un réseau principal souterrain identifié dans les plans joints, soit munis de dispositifs automatiques supprimant tout risque en cas d'endommagement ⁽²⁾

(1) : facultatif si l'information est fournie sur le plan joint (2) : pour les tronçons et branchements non cartographiés en classe A, prévoir des clauses techniques et financières particulières dans le marché

Recommandations de sécurité

Les recommandations techniques spécifiques suivantes sont à appliquer, en fonction des risques liés à l'utilisation des techniques de travaux employées :

Rubriques du guide technique relatives à des ouvrages ou travaux spécifiques :

Pour les exploitants de lignes électriques : si la distance d'approche a été précisée, la mise hors tension est : possible impossible

Mesures de sécurité à mettre en œuvre :

Dispositifs importants pour la sécurité :

Cas de dégradation d'un de nos ouvrages

En cas de dégradation d'un de nos ouvrages, contactez nos services au numéro de téléphone suivant : _____

Pour toute anomalie susceptible de mettre en cause la sécurité au cours du déroulement du chantier, prévenir le service départemental d'incendie et de secours (par défaut le 18 ou le 112) : _____

Responsable du dossier

Nom : _____

Désignation du service : _____

Tél. : _____

Signature de l'exploitant ou de son représentant

Nom du signataire : _____

Signature : _____

Date : ___ / ___ / ___ Nombre de pièces jointes, y compris les plans : _____

Plan de l'emprise du chantier

Vous devez transmettre à tous les exploitants de réseaux concernés par votre chantier :

- le présent document intitulé « Plan de l'emprise du chantier »,
- les formulaires pré-remplis CERFA 14434*02 (Formulaire DT/DICT) ou 14523*03 (avis de travaux urgents) à compléter par vos soins. Vous pouvez également faire parvenir le fichier XML de votre dossier déclarant de façon dématérialisée aux exploitants.

Selon les dispositions de l'article R.554-22-V du code de l'environnement (créé par l'article 4 du décret n°2011-1241 du 05 octobre 2011 relatif à l'exécution de travaux à proximité de certains ouvrages souterrains, aériens ou subaquatiques de transport ou de distribution) "**si le marché de travaux ou la commande des travaux n'est pas signé dans les trois mois suivant la date de la consultation du guichet unique** [...]", un renouvellement de la demande est nécessaire.

Informations sur le projet :

Localisation du chantier :	44000 Nantes	(Code INSEE : 44109)
Nature de la consultation :	DT	
Date de la consultation :	25 févr. 2026	
N° consultation du téléservice :	2026022500568TGL	

Tracé de l'emprise du chantier :



Communes concernées par le chantier :

44000 Nantes

(code INSEE 44109) (Commune principale)

Légende :

Système géodésique : **RGF 93**
EPSG : **EPSG:4171**
Echelle : **1 / 2388**
Surface : **14157 m²**

Couches affichées :
- **Carte: 2012**
- **Réseaux routiers: 2011**
- **Photographies aériennes: Géoportail Numérique 2009**

Coordonnées géoréférencées de l'emprise du chantier:

Emprise au format GML :



```
<gml:MultiSurface srsName="EPSG:4171">  
<gml:surfaceMember>  
<gml:Polygon>  
<gml:exterior>  
<gml:LinearRing>  
<gml:posList srsDimension="2">-1.563683 47.252004 -1.560656 47.253154  
-1.5605 47.253146 -1.560848 47.252118 -1.563539 47.251906 -1.563683  
47.252004</gml:posList>  
</gml:LinearRing>  
</gml:exterior>  
</gml:Polygon>  
</gml:surfaceMember>  
</gml:MultiSurface>
```

Vous trouverez ci-dessous les coordonnées du ou des polygones de votre chantier sous le format Latitude/Longitude. Les coordonnées sont affichées selon les règles suivantes :

- Le premier polygone est celui qui a le point le plus à gauche sur le plan
- Les autres polygones sont ensuite affichés dans le sens des aiguilles d'une montre

Emprise du chantier :

Polygone 1		
Sommets	Latitude	Longitude
Coordonnées sommet 1	47.25200421160272	-1.5636826542607383
Coordonnées sommet 2	47.253153802848956	-1.5606557149478202
Coordonnées sommet 3	47.25314564980738	-1.5604995633165981
Coordonnées sommet 4	47.252118356530225	-1.5608479015708623
Coordonnées sommet 5	47.25190637289758	-1.5635385142934564
Coordonnées sommet 6	47.25200421160272	-1.5636826542607383

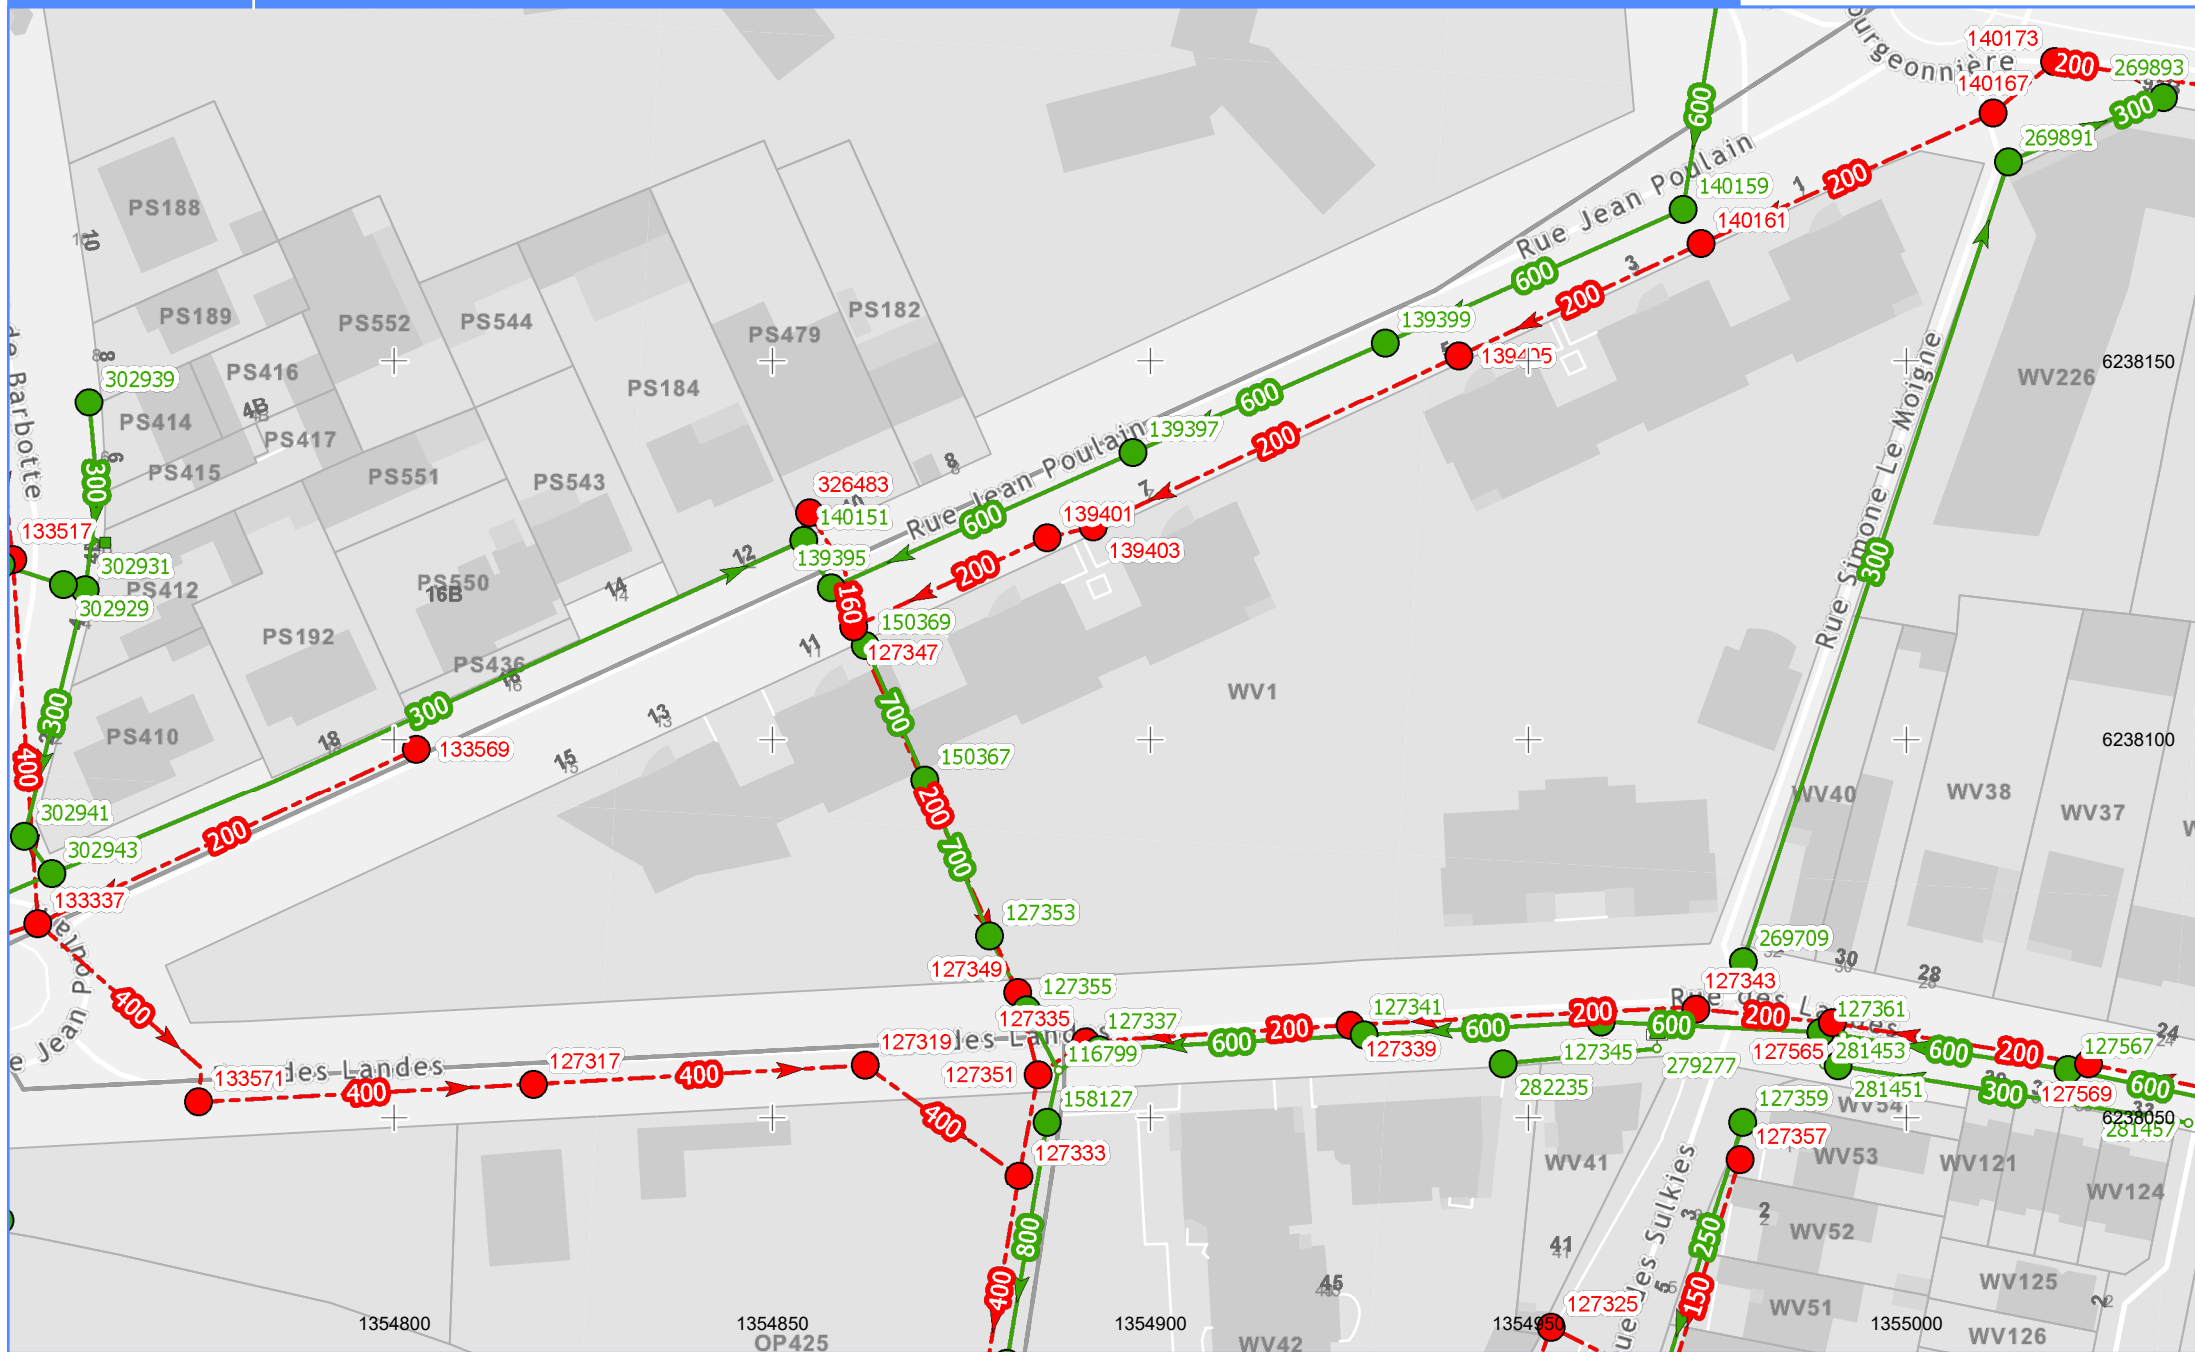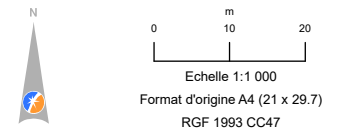

Plan de classe de précision C si aucune information complémentaire sur la canalisation et les regards.

36 Rue des Landes Nantes

Légende

	Override 1		Accès Canalisation EU		EP Exutoire		Chambre à Sable EP
	Reseaux Annexes		Accès Canalisation UN		EP Raccordement		Siphon EP
	Batiments Exploitation		Autre Accès Canalisation		Puit d'infiltration		Autre EP
	Bassin		Bassin		EP Autres noeuds		Chambre à Sable UN
Canalisation de branchement		Canalisation			Grille/Avaloir		Siphon UN
	EU		EU Gravitaire		Grille		Autre UN
	EP		EU Gravitaire Visitable		Avaloir		Autre
	UN		EU Refoulement		UN Axial/Déporté	Ouvrage de régulation	
	Autre		EU Sous vide		UN Borgne		EP
Ouvrage de branchement			EP Gravitaire		UN Bassin		EU
	Regard Branchement EU		EP Gravitaire Visitable		UN Exutoire		UN
	Regard Branchement EP		EP Refoulement		UN Raccordement		Autre
	Regard Branchement UN		UN Gravitaire		UN Autres noeuds	Poste	
	Grille/Avaloir		UN Gravitaire Visitable		Pseudo-séparatif		PR EU
	Grille		Pseudo Séparatif		Vidange		PR EP
	Avaloir		Eau Traitée		Batardeau		Centrale sous vide
	Autre ouvrage EU		Autre		Clapet anti-retour		Transfert sous vide
	Autre ouvrage EP	Ouvrage Regard			Ventouse	Station épuration	
	Autre ouvrage UN		EU Axial/Déporté		Vanne secteur		STEU
	Autre		EU Borgne		ET Axial/Déporté		Autre
	Profondeur		EU Bassin		ET Exutoire	Numéro de voirie	
	Appareils de mesure		EU Exutoire		ET Autres noeuds		
Fossé			EU Raccordement		Autre		
	Fossé		EU Autres noeuds	Ouvrage spécifique			
	Autre		EP Axial/Déporté		Poste d'injection		
Tronçon			EP Borgne				
	Accès Canalisation EP		EP Bassin				