


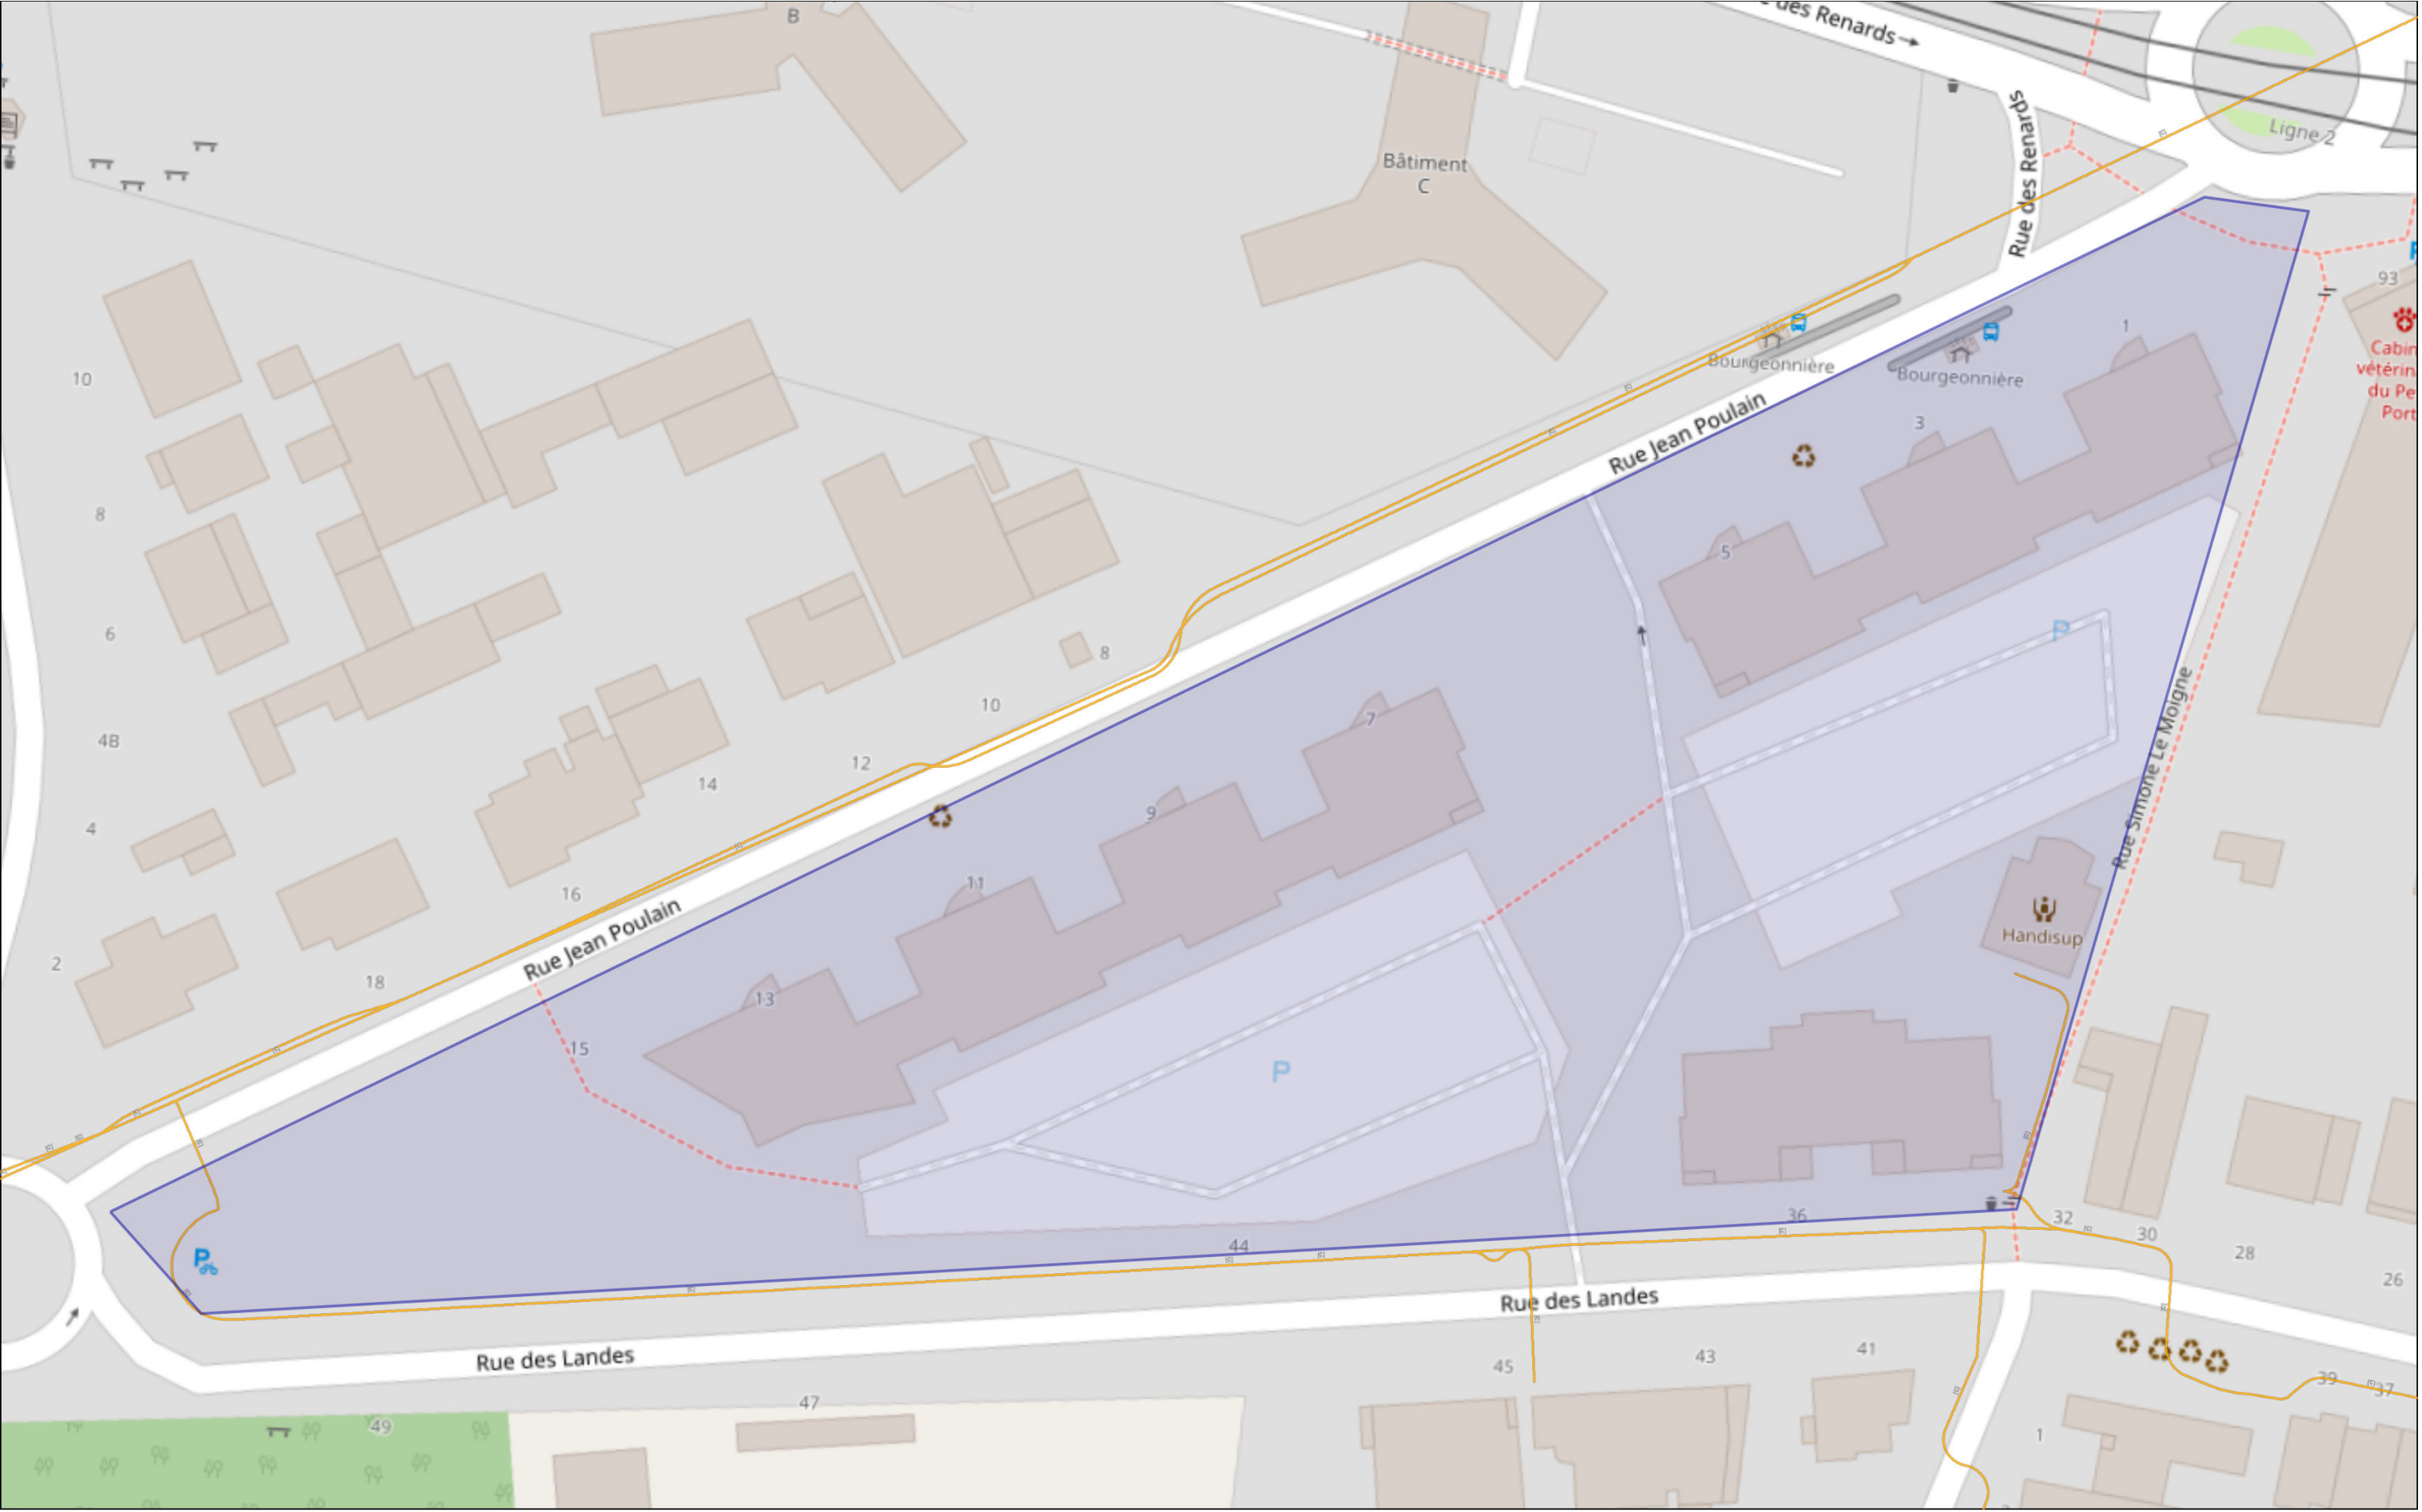

Zone de travaux

60 m (1/500ème)

