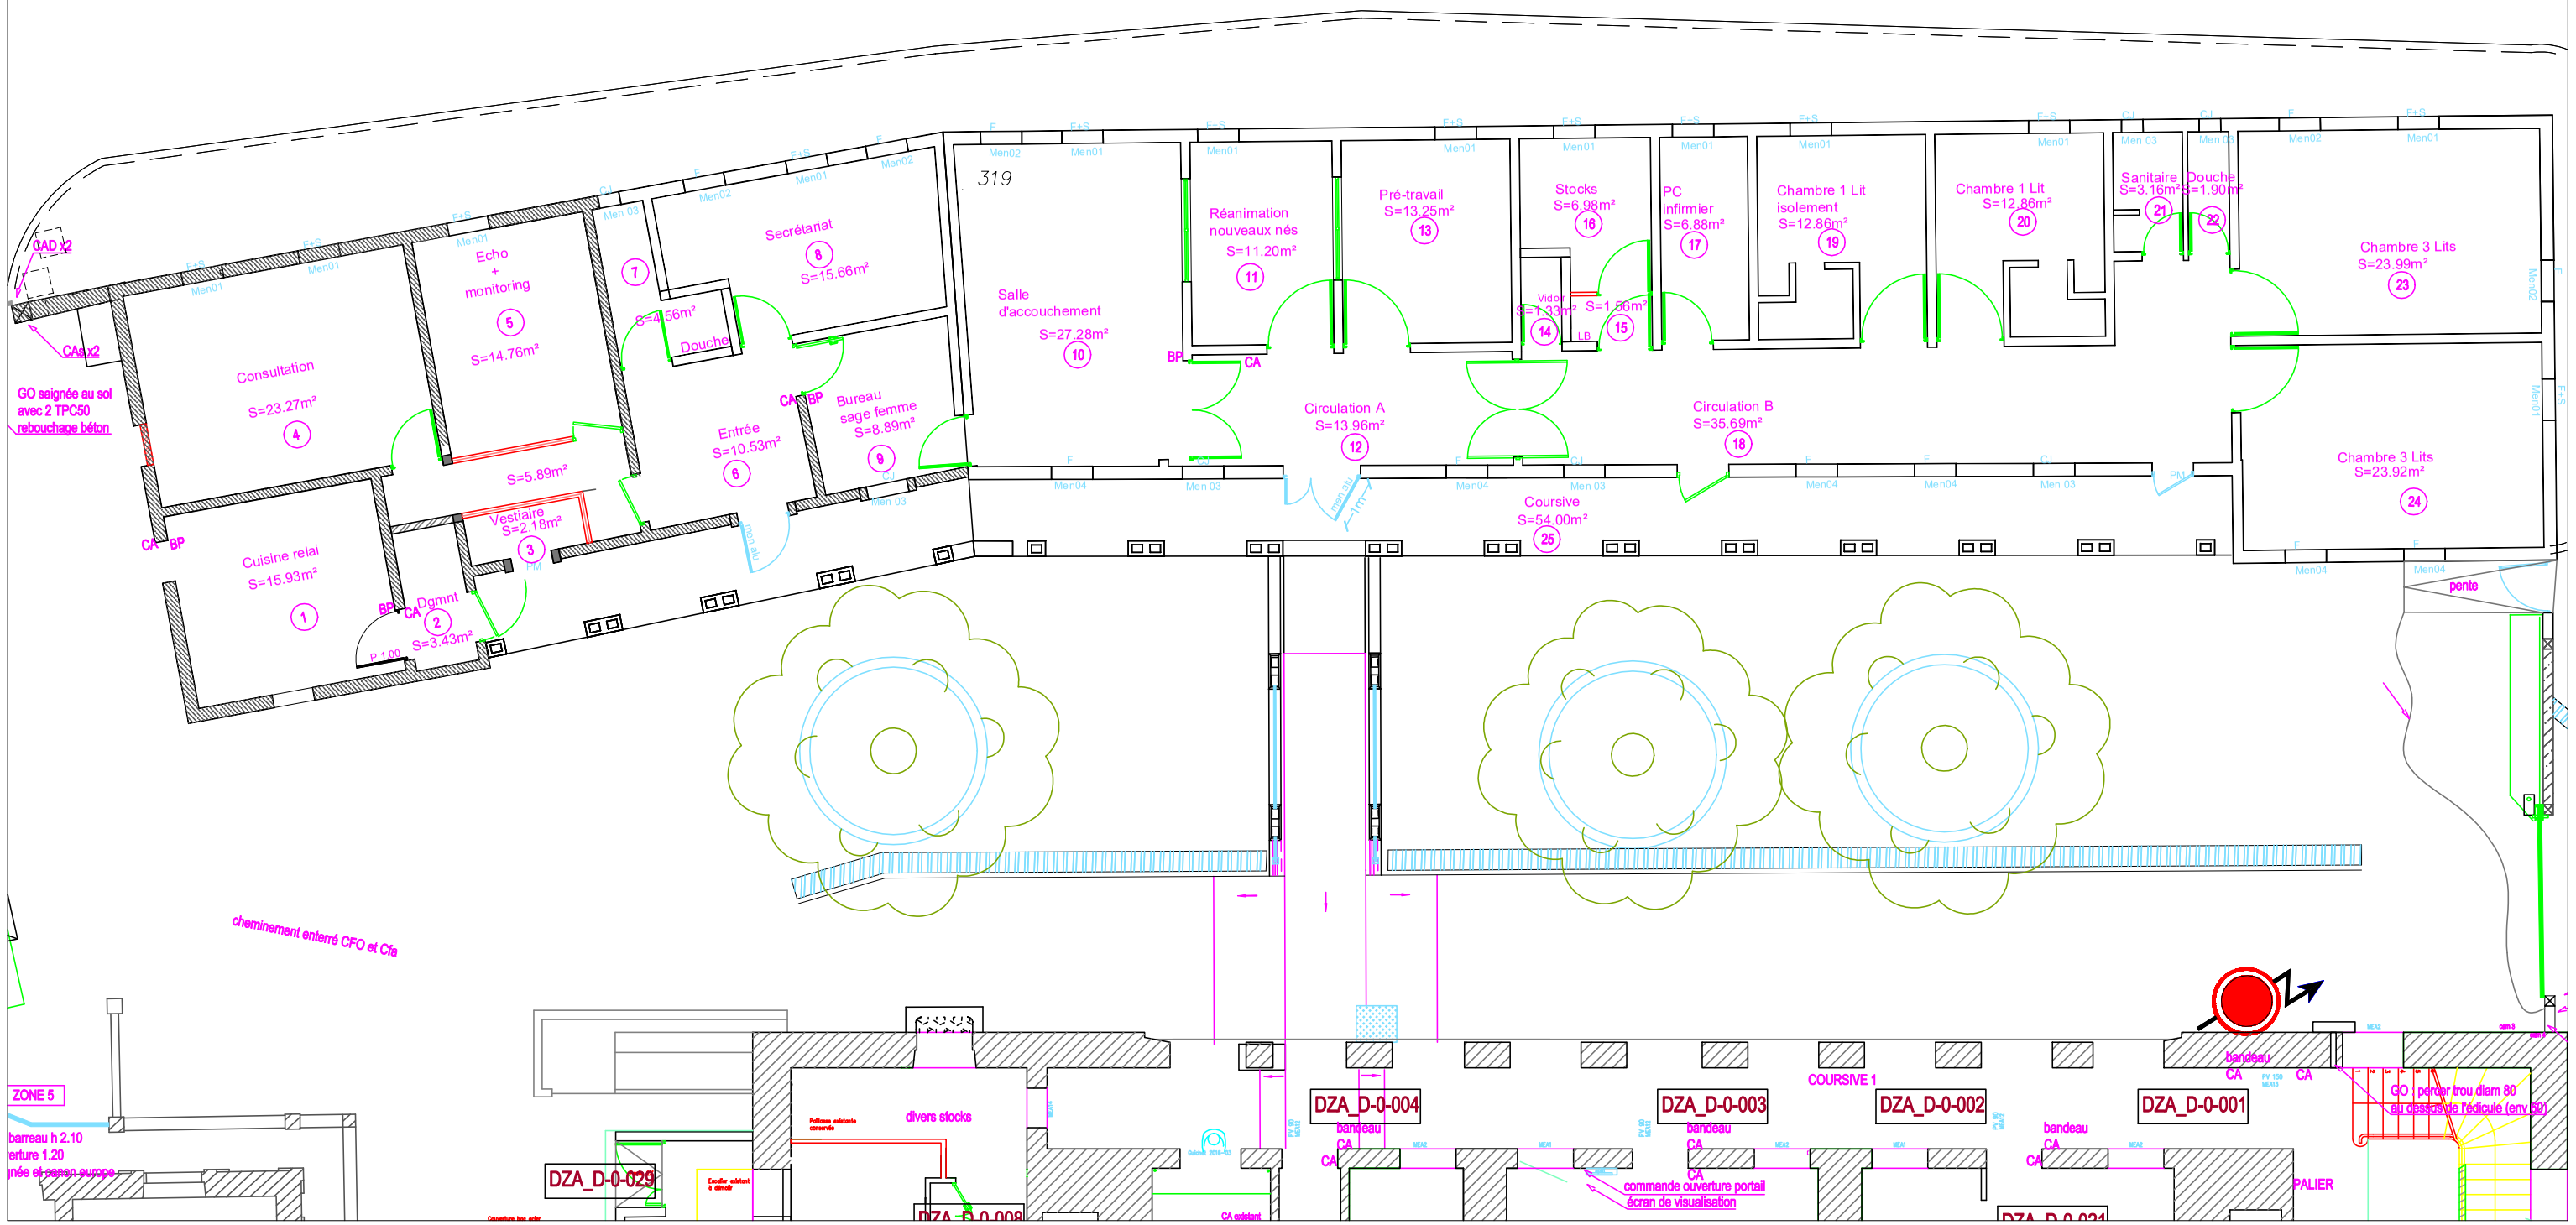

Date	Indice	Modification	Dessiné :	Validé :
04-14	a	Création plan de changement de menuiseries extérieures	TI	FC
05-14	b	Création du PDF	TI	

icone

CENTRE HOSPITALIER DE MAYOTTE
(Direction RM&T) Tel : 0269-63-85-10 Fax : 0269-64-80-69

HOPITAL DE DZAOUDZI

PLAN MATERNITE

Num. Folio : -

-	EXP	PL	00	Mater	1/125	Indice -
Affaire	Phase	Type	Niveau	Bâtiment	Echelle	juin.23 Date