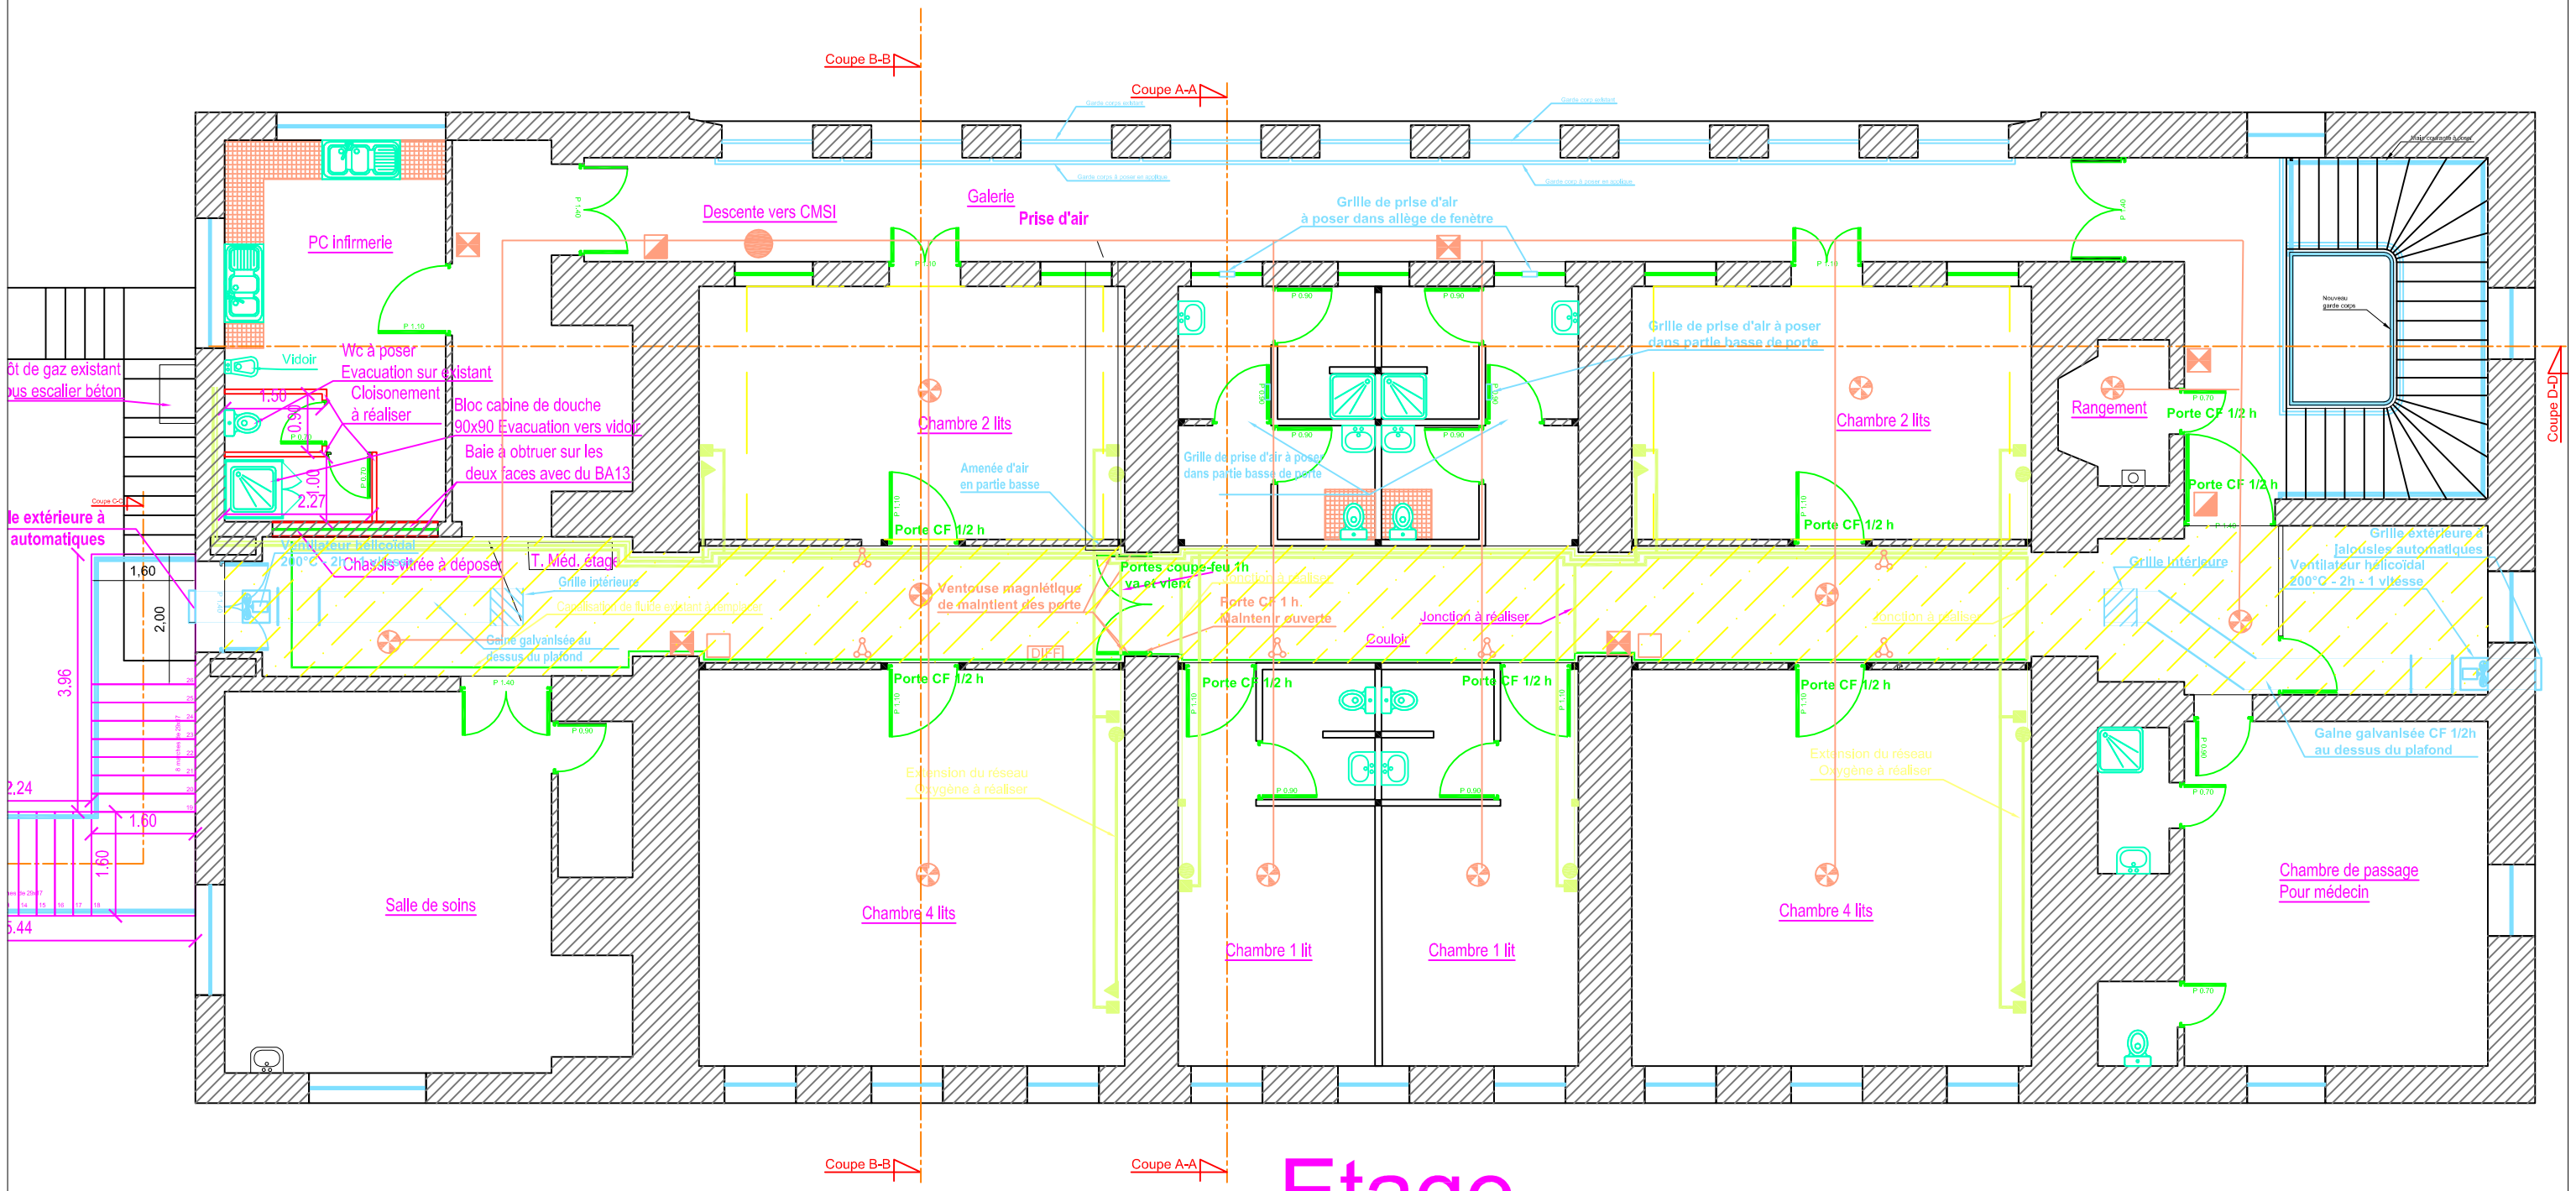

Date	Indice	Modification	Dessiné :	Validé :

icone

CENTRE HOSPITALIER DE MAYOTTE
(Direction RM&T) Tel : 0269-63-85-10 Fax : 0269-64-80-69

Hopital de DZAOUDZI

VUE EN PLAN R+1

Num. Follo : -

-	EXP	PL	R+1	Médecine	1/100	Indice -
Affaire	Phase	Type	Niveau	Bâtiment	Echelle	sept 11 Date