



Maitre d'ouvrage : UNIVERSITE DE CAEN - NORMANDIE - Centre Léa Vion

Localisation : Campus 1, esplanade de la paix, Caen

Nature du projet : Aménagement d'un centre de consultation psychologique

Nature du projet : DOSSIER PROJET

02/06/2026

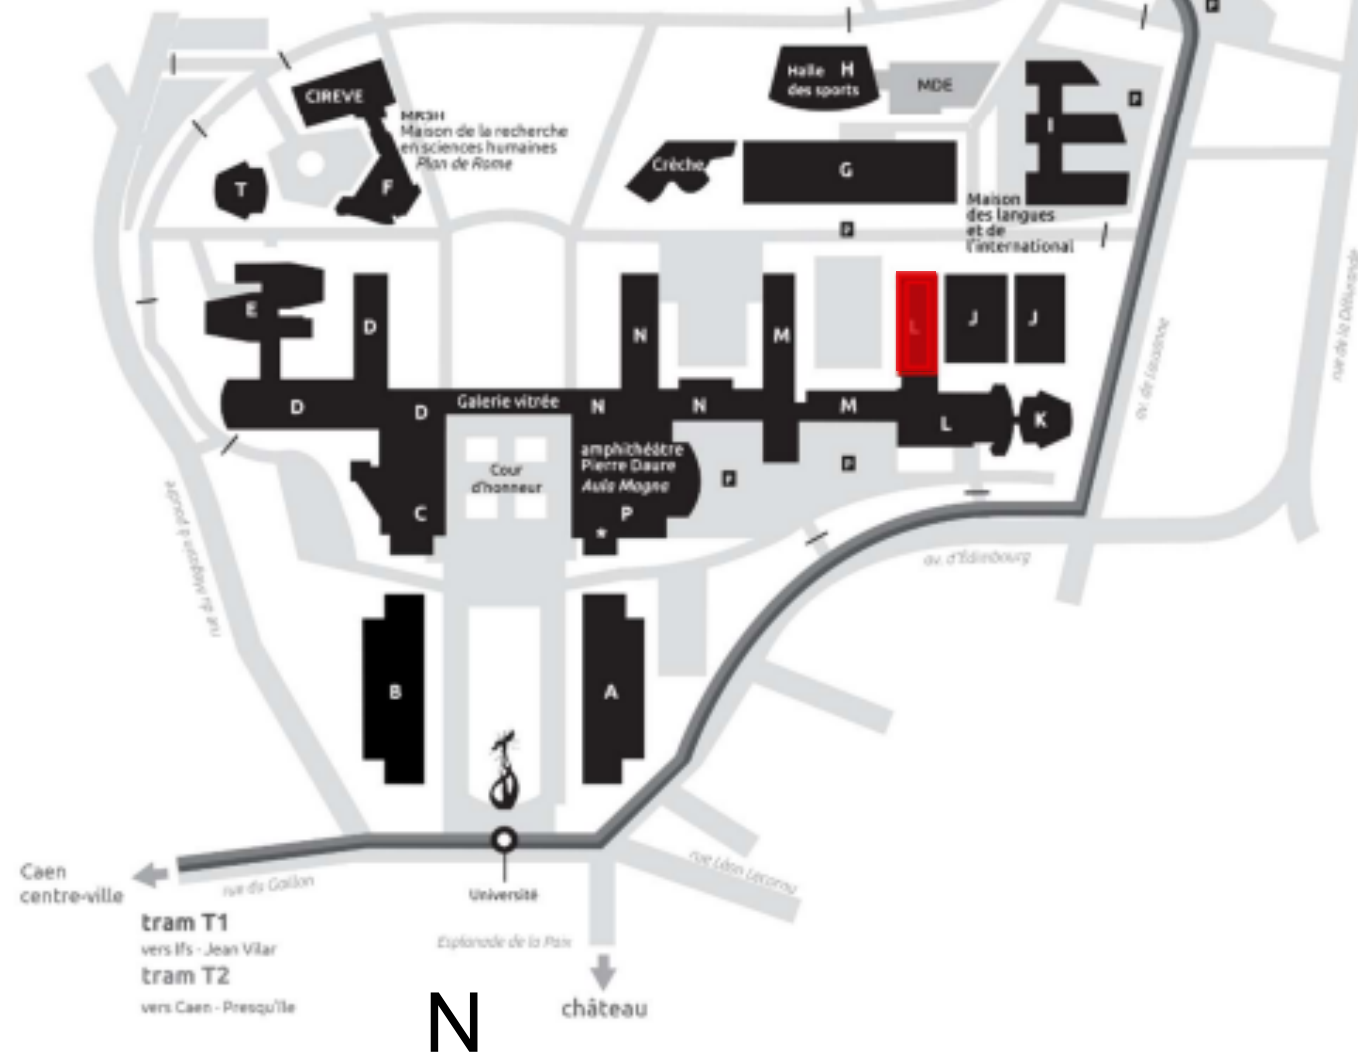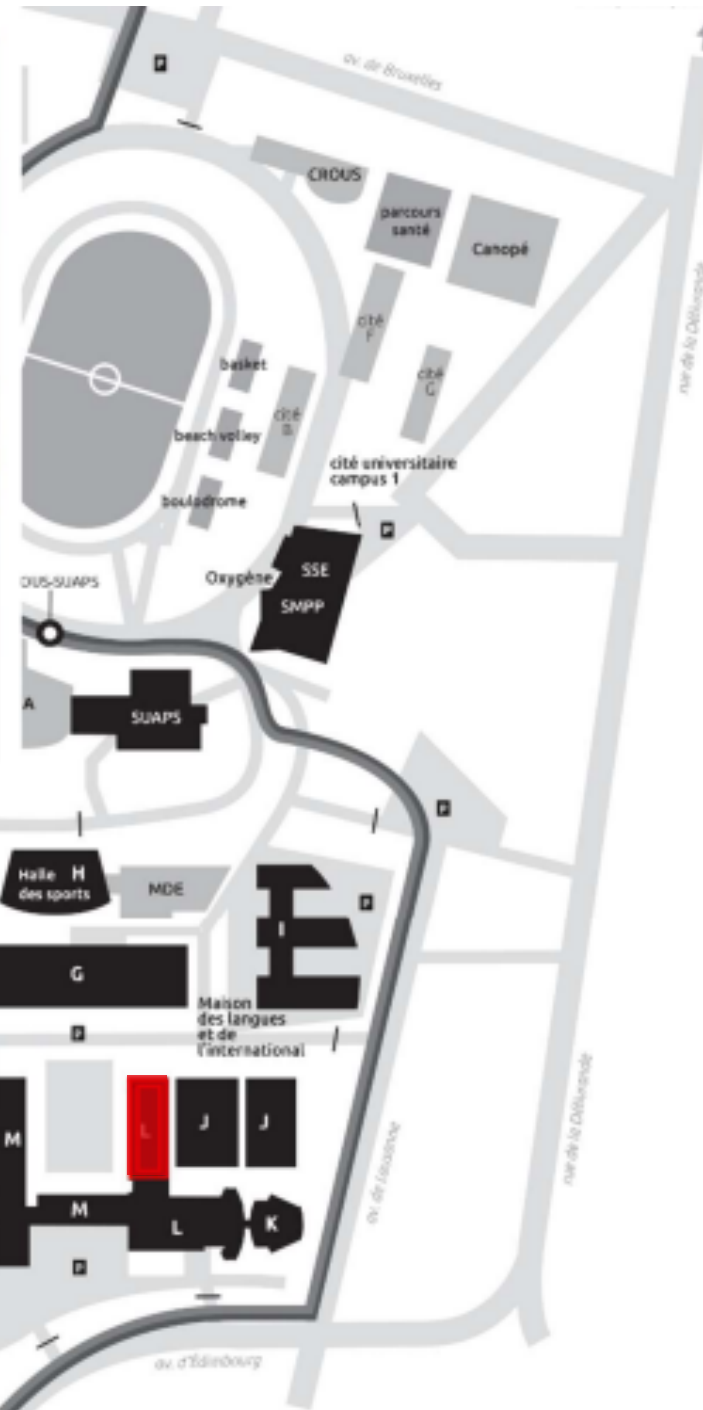

Note :

Projet : aménagement centre de consultation psychologique

Etude : DOSSIER PROJET

Date : 02/06/2026

Echelle :


Maître d'ouvrage : UNIVERSITE DE CAEN - NORMANDIE

Titre : plan de situation

Format : A3

Pièce : 01

tot
.archi

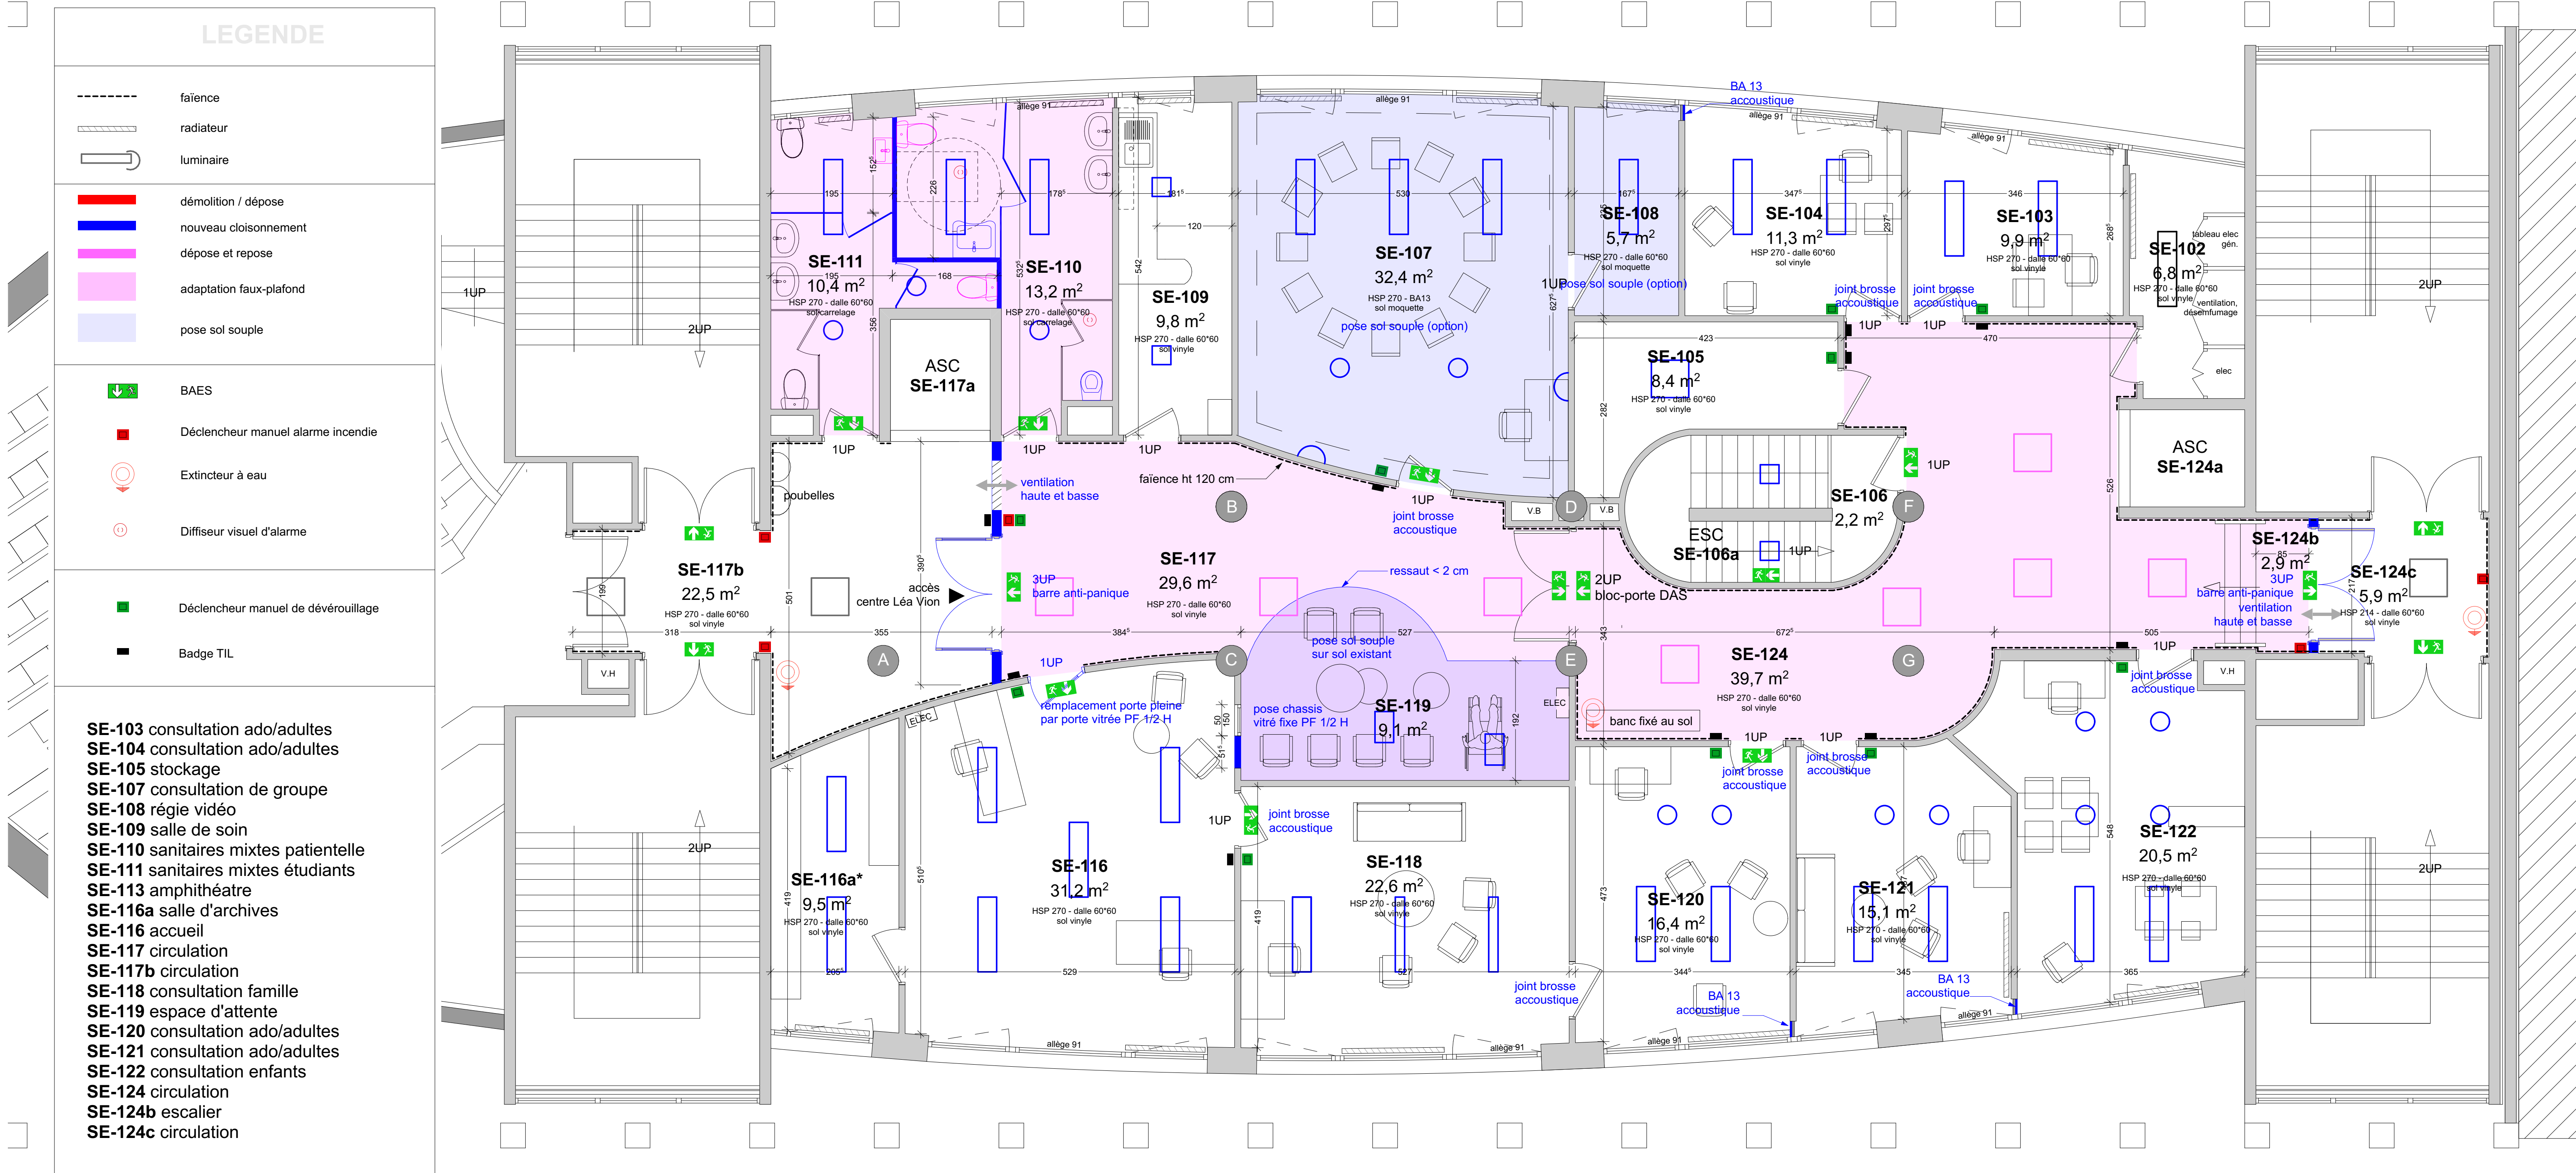

Maitre d'ouvrage : UNIVERSITE DE CAEN - NORMANDIE - Centre Léa Vion


Localisation : Campus 1, esplanade de la paix, Caen

Nature du projet : Aménagement d'un centre de consultation psychologique

PLAN DE NIVEAU ETAT PROJETE
échelle 1:50 / format A1

Nature du projet : DOSSIER PROJET

02/06/2026

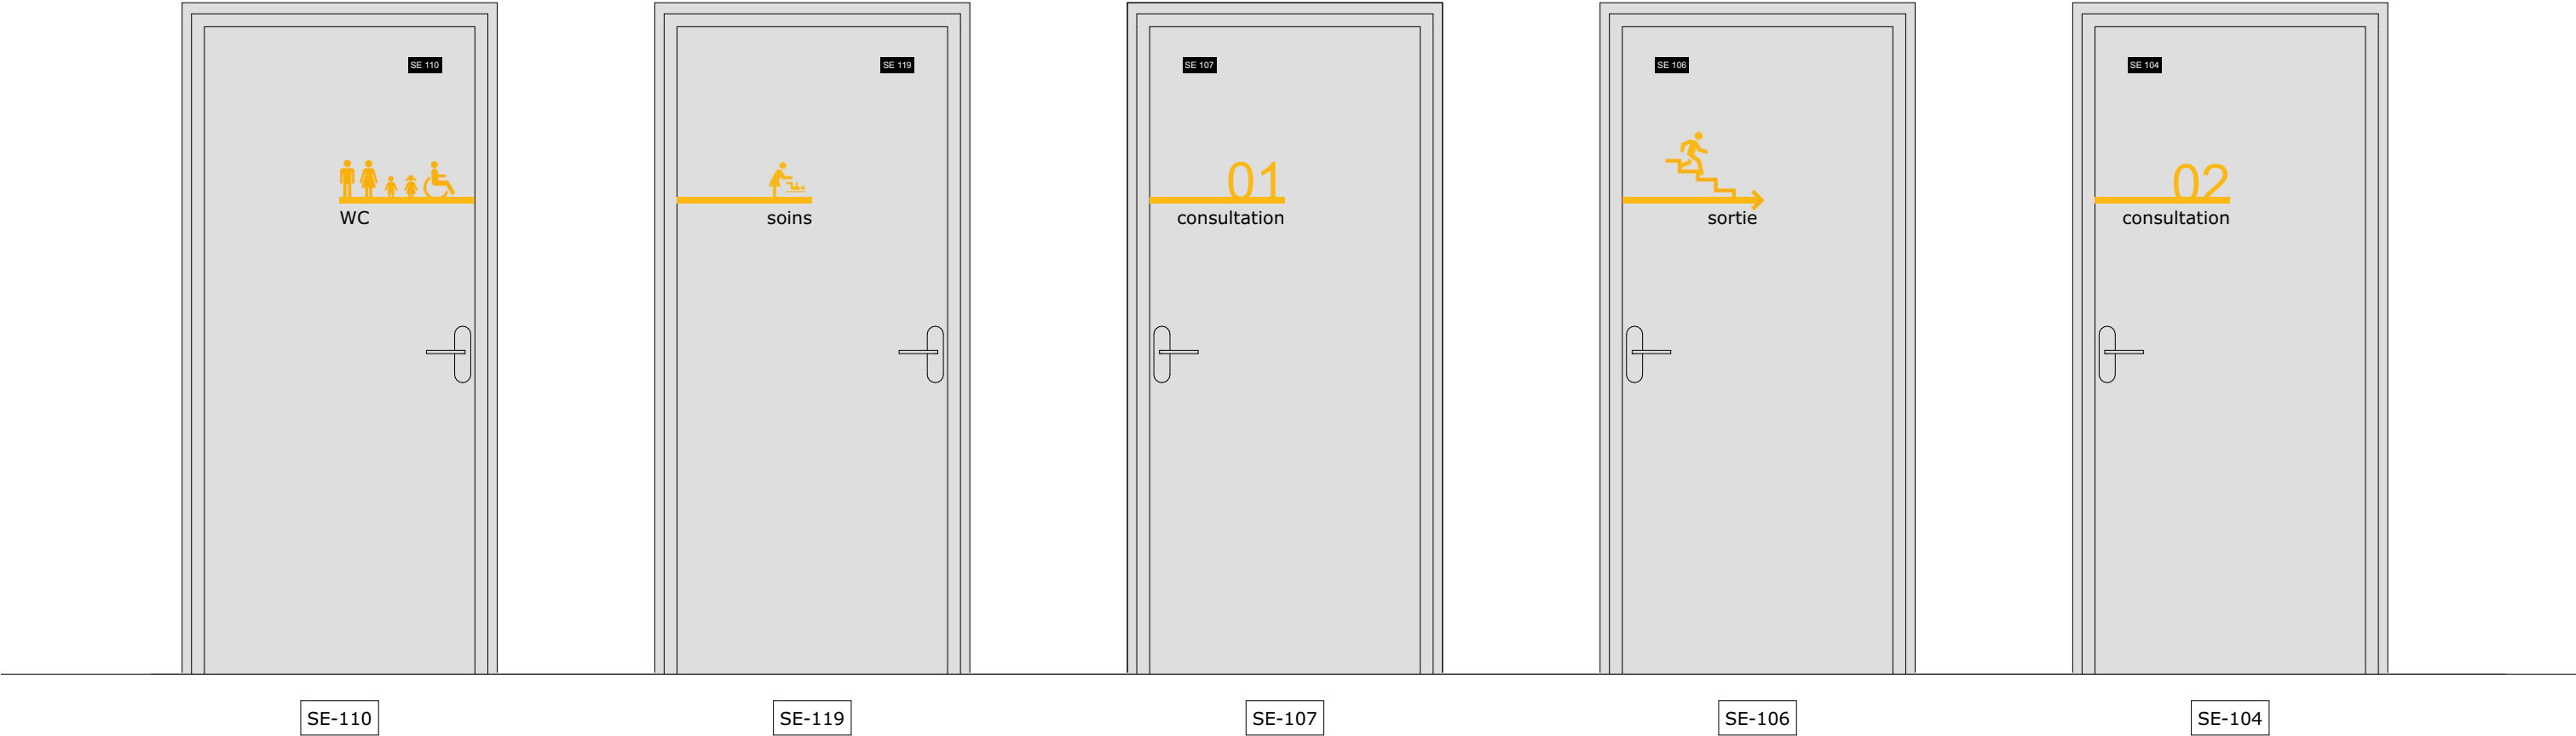


Signalétique adhésive
Pictogrammes et ligne : couleur jaune
Numéros de salle : police Verdana, couleur jaune
Dénomination des salles : police Verdana, couleur noire

Les locaux non accessibles au public ne font pas l'objet d'une signalétique. Seules les portes mentionnées ci-dessous seront signalées.

Le nommage (SE-...) des salles sera rajouté par l'université.

SIGNALETIQUE

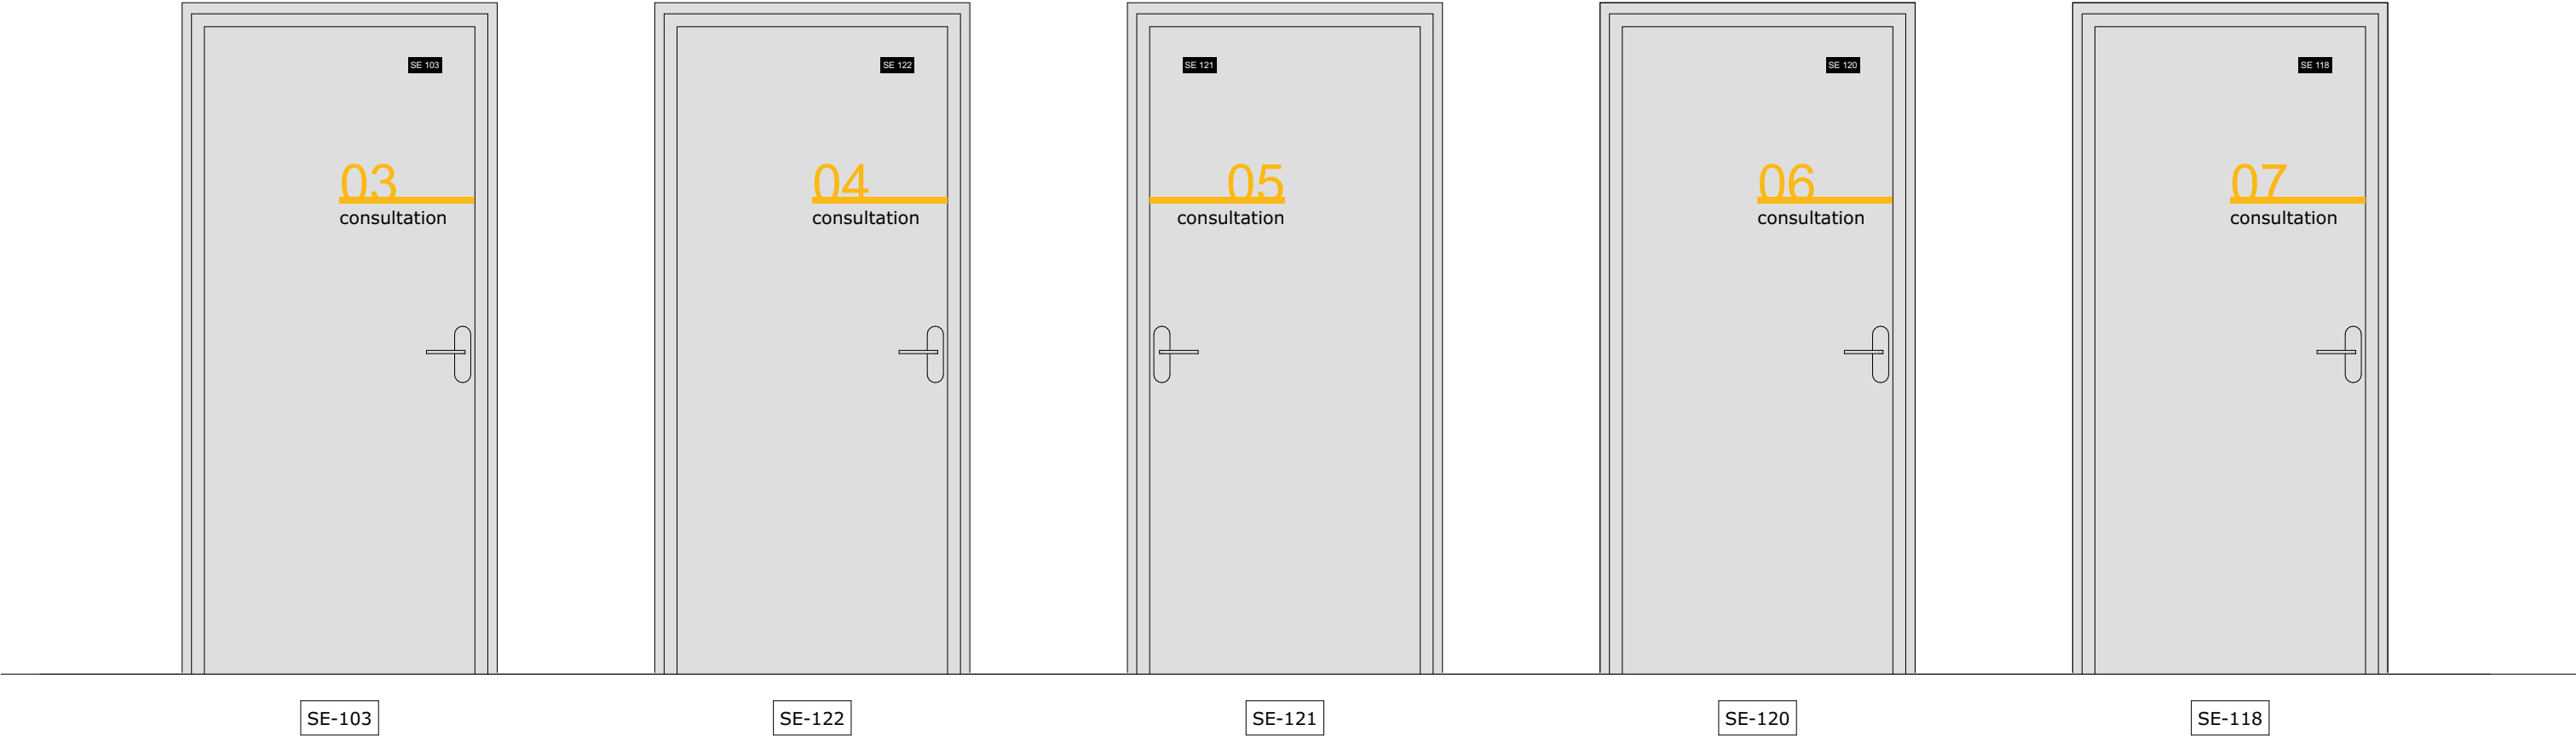


Signalétique adhésive
Pictogrammes et ligne : couleur jaune
Numéros de salle : police Verdana, couleur jaune
Dénomination des salles : police Verdana, couleur noire

Les locaux non accessibles au public ne font pas l'objet d'une signalétique. Seules les portes mentionnées ci-dessous seront signalées.

Le nommage (SE-...) des salles sera rajouté par l'université.


SIGNALETIQUE

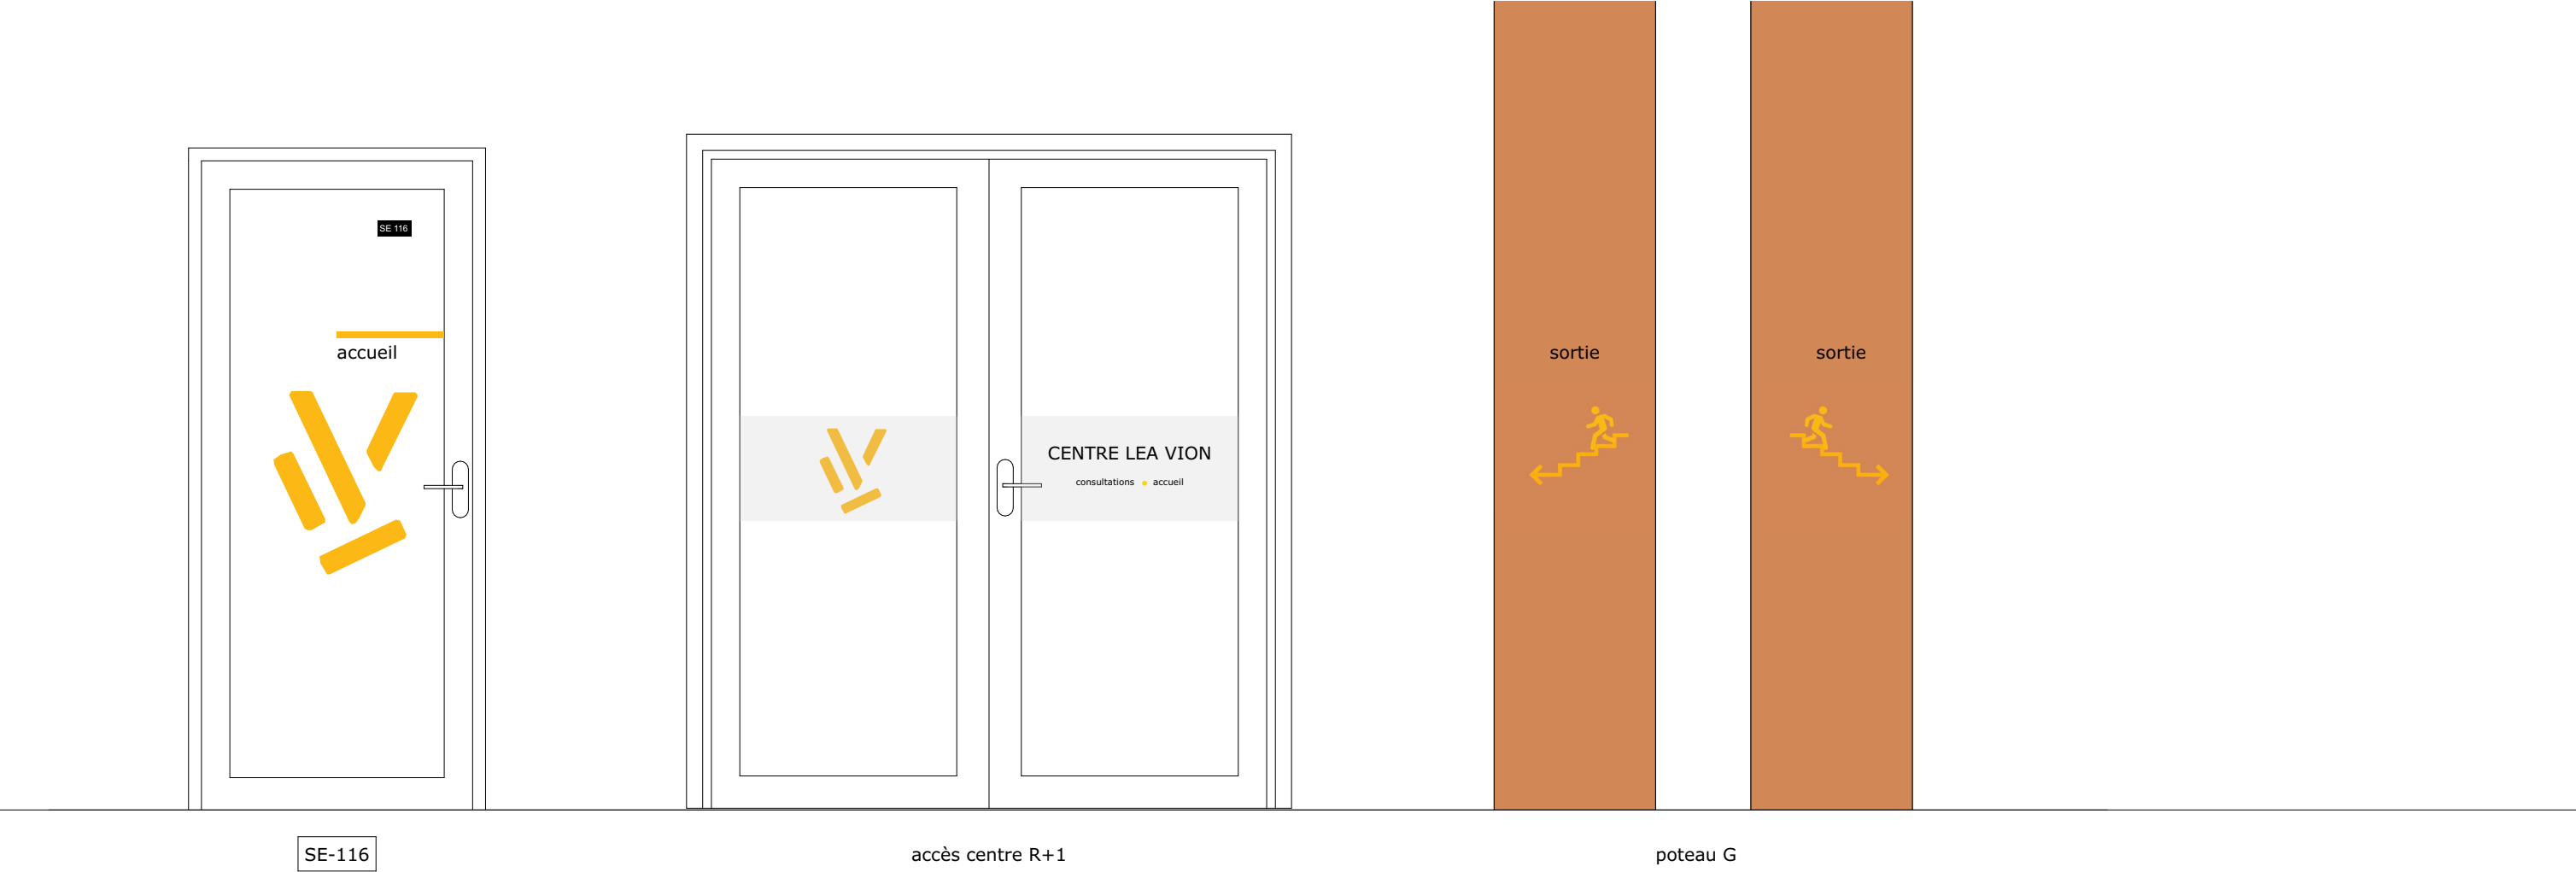

Signalétique adhésive
Pictogrammes et ligne : couleur jaune
Numéros de salle : police Verdana, couleur jaune
Dénomination des salles : police Verdana, couleur noire
Fond :gris transparent

Les locaux non accessibles au public ne font pas l’objet d’une signalétique. Seules les portes mentionnées ci-dessous seront signalées.
Le nommage (SE-...) des salles sera rajouté par l’université.

SIGNALETIQUE

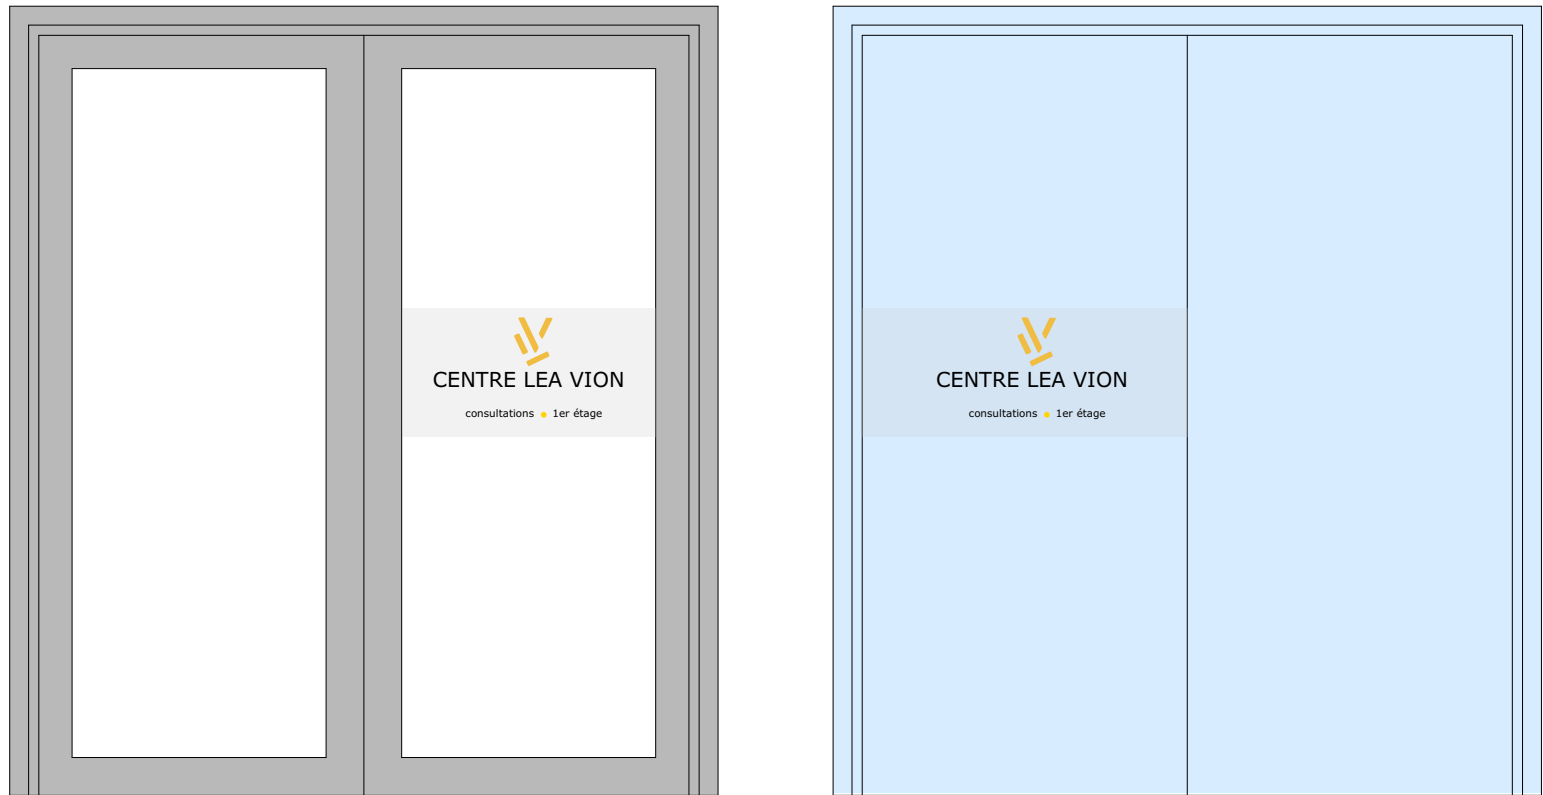

accès extérieur bâtiment


accès escaliers RDC (porte droite depuis entrée du bâtiment)

Signalétique adhésive
Pictogrammes et ligne : couleur jaune
Numéros de salle : police Verdana, couleur jaune
Dénomination des salles : police Verdana, couleur noire
Fond :gris transparent


Les locaux non accessibles au public ne font pas l’objet d’une signalétique. Seules les portes mentionnées ci-dessous seront signalées.
Le nommage (SE-...) des salles sera rajouté par l’université.

SIGNALETIQUE

Note :	Projet : aménagement centre de consultation psychologique	Etude : DOSSIER PROJET	Date : 02/06/2026	Echelle : 1:20
	Maître d'ouvrage : UNIVERSITE DE CAEN - NORMANDIE	Titre : signalétique	Format : A3	Pièce : 07

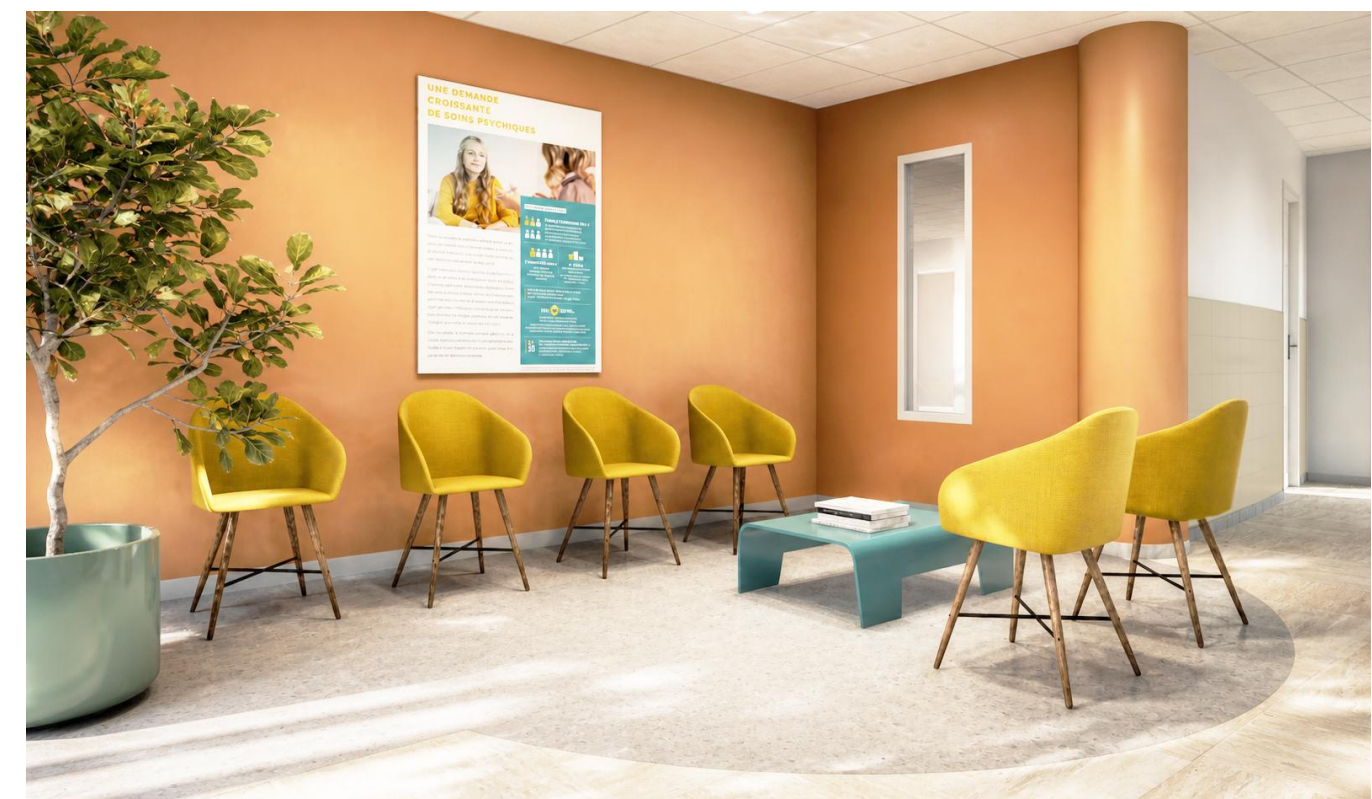

poteau

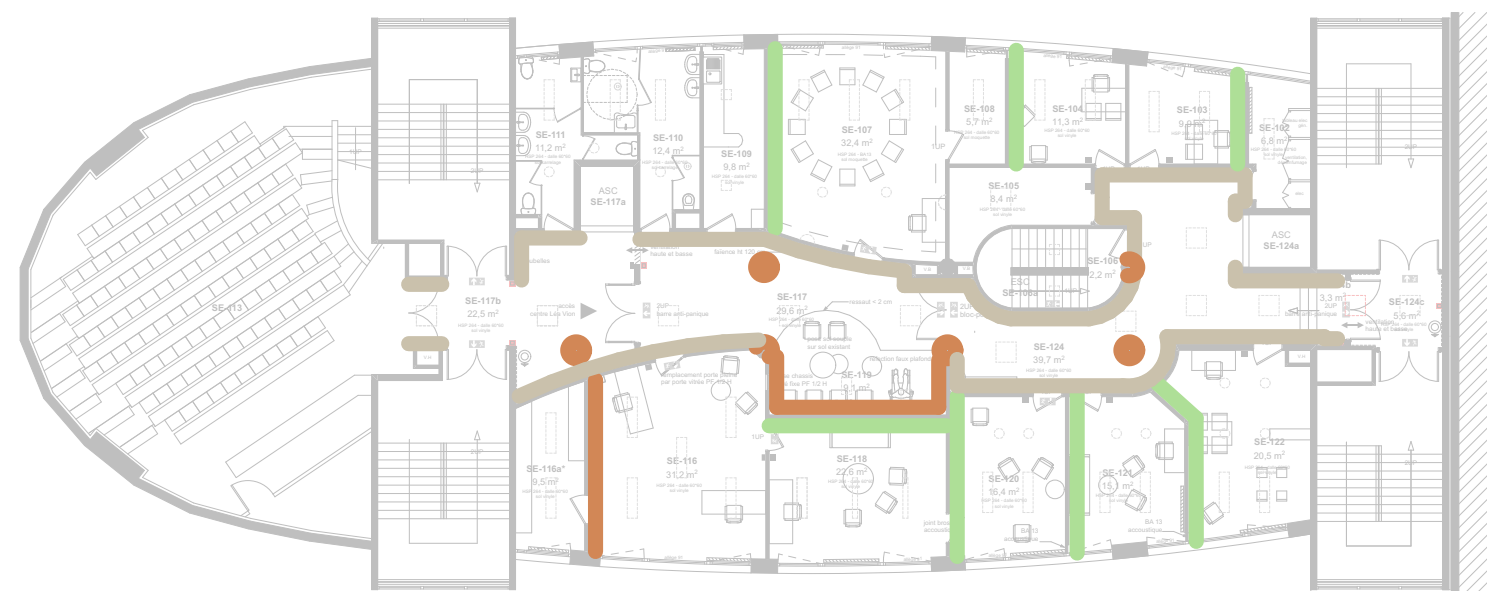

AMBIANCE