


- LEGENDE
- gouttières horizontales

gouttières verticales 2,70m ht

prise de courant

prise RJ45 en attente plafond pour
raccordement capation vidéo

prise de courant pour capation vidéo

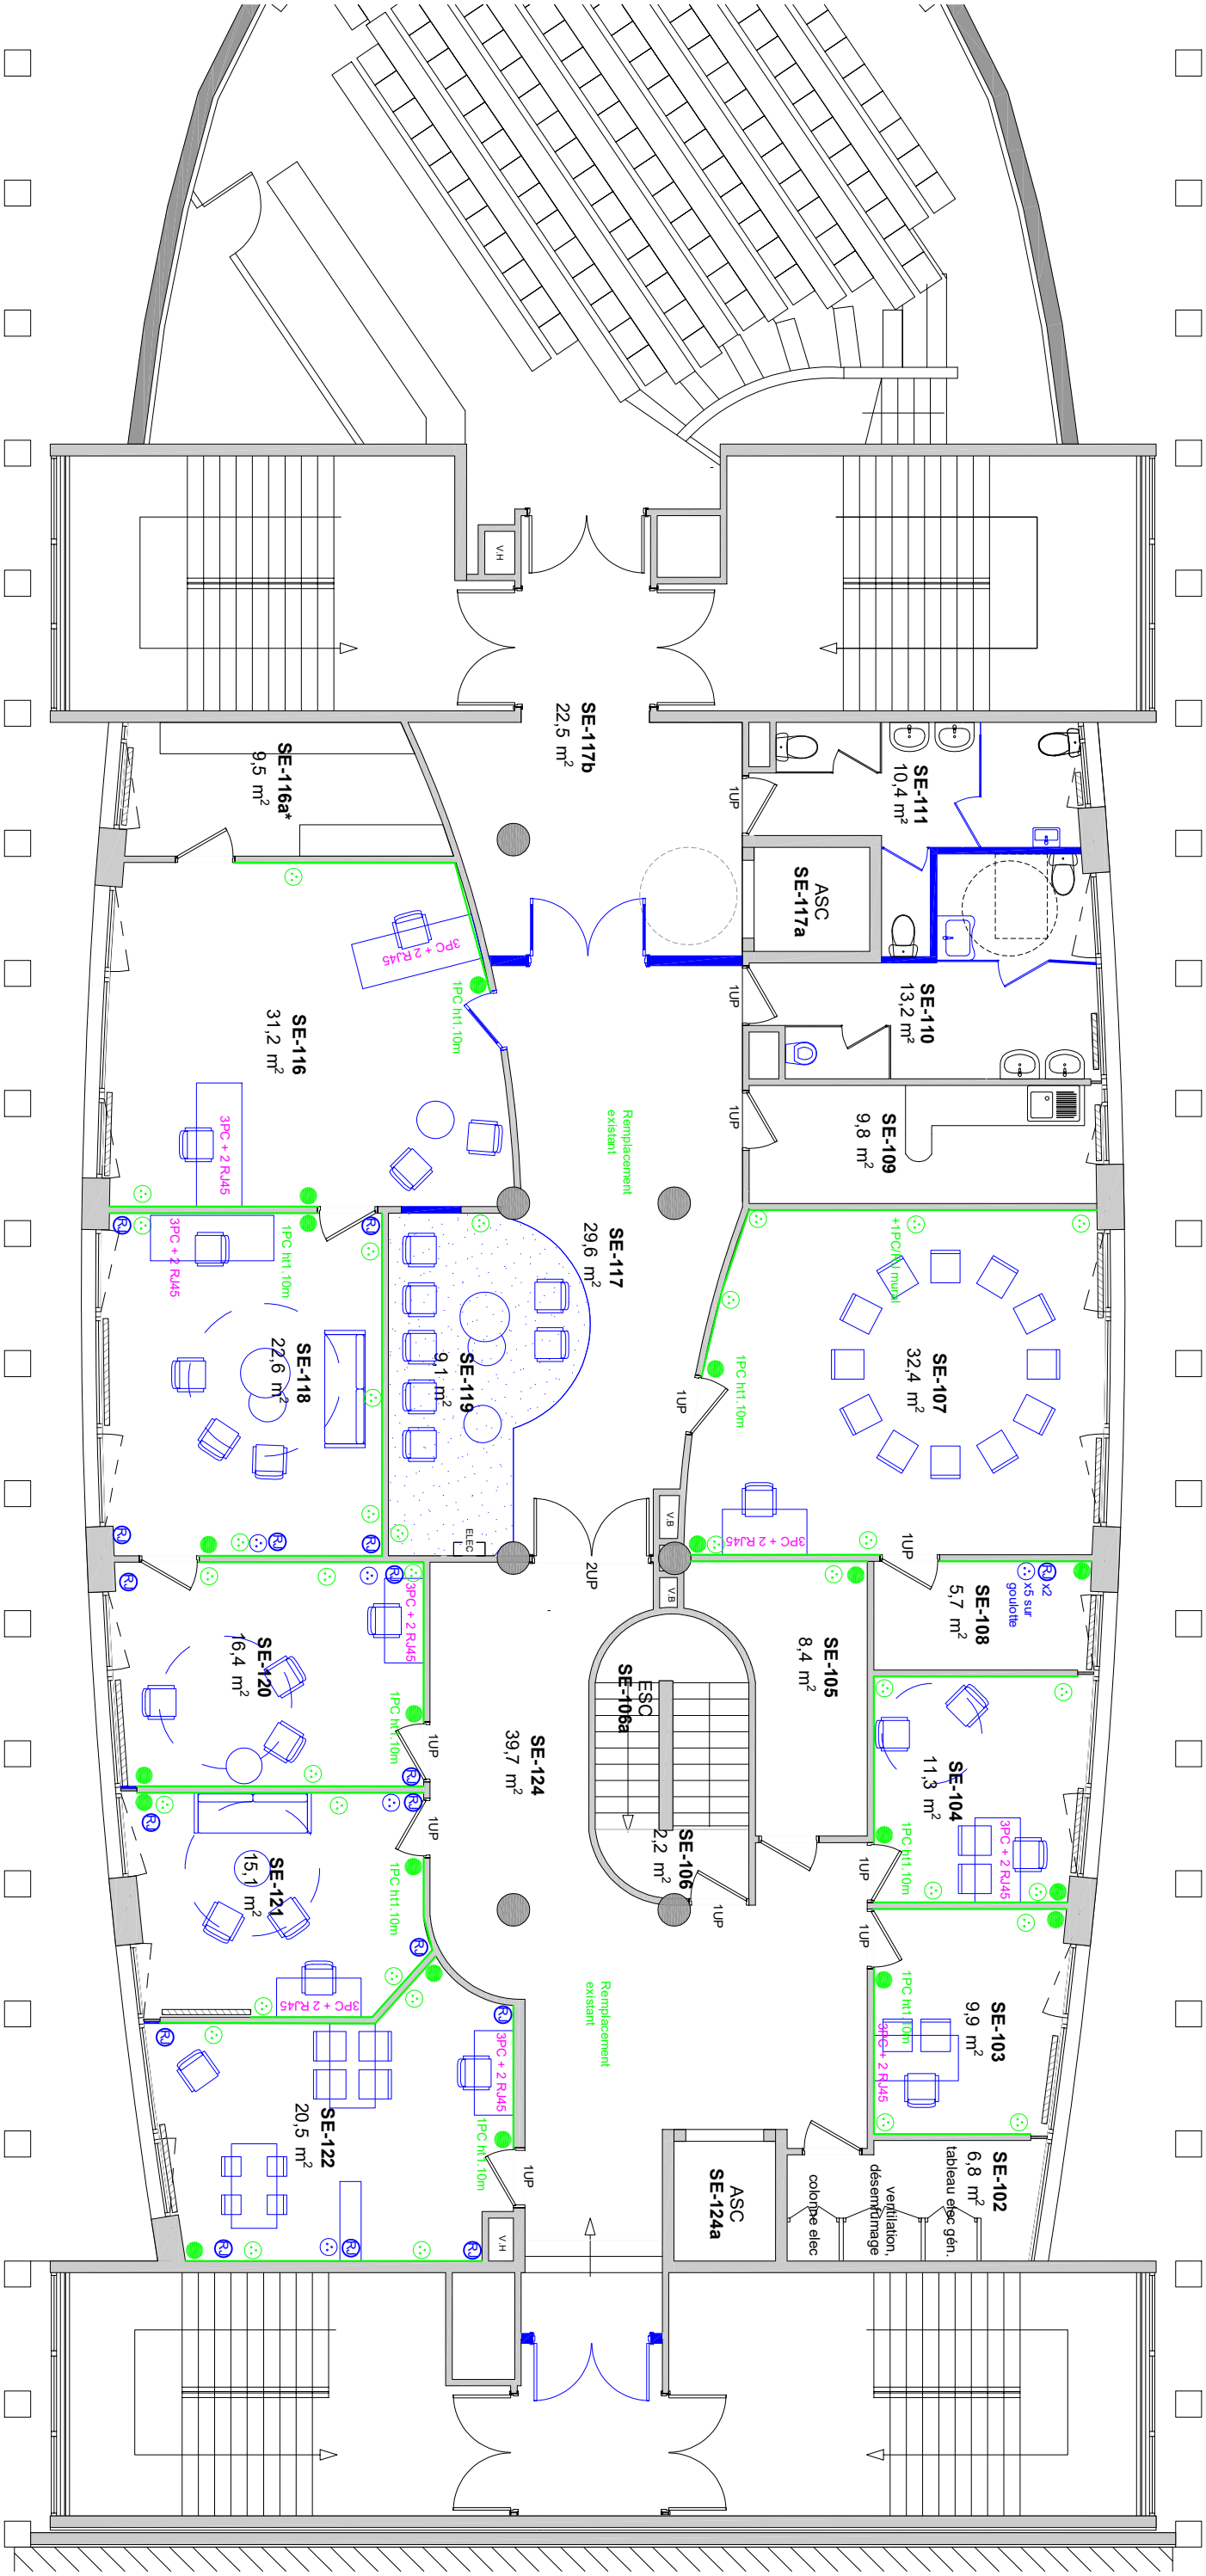

PLAN ETAT PROJETE

* SE 117 inscrit sur porte

Note :



Projet : aménagement centre de consultation psychologique

Etude : Phase PRO

Date : 12/05/2026

Echelle : 1:200

Maître d'ouvrage : UNIVERSITE DE CAEN - NORMANDIE

Titre : Plan électrique CFO/CFA

Format : A3

Pièce : #IDMp

