




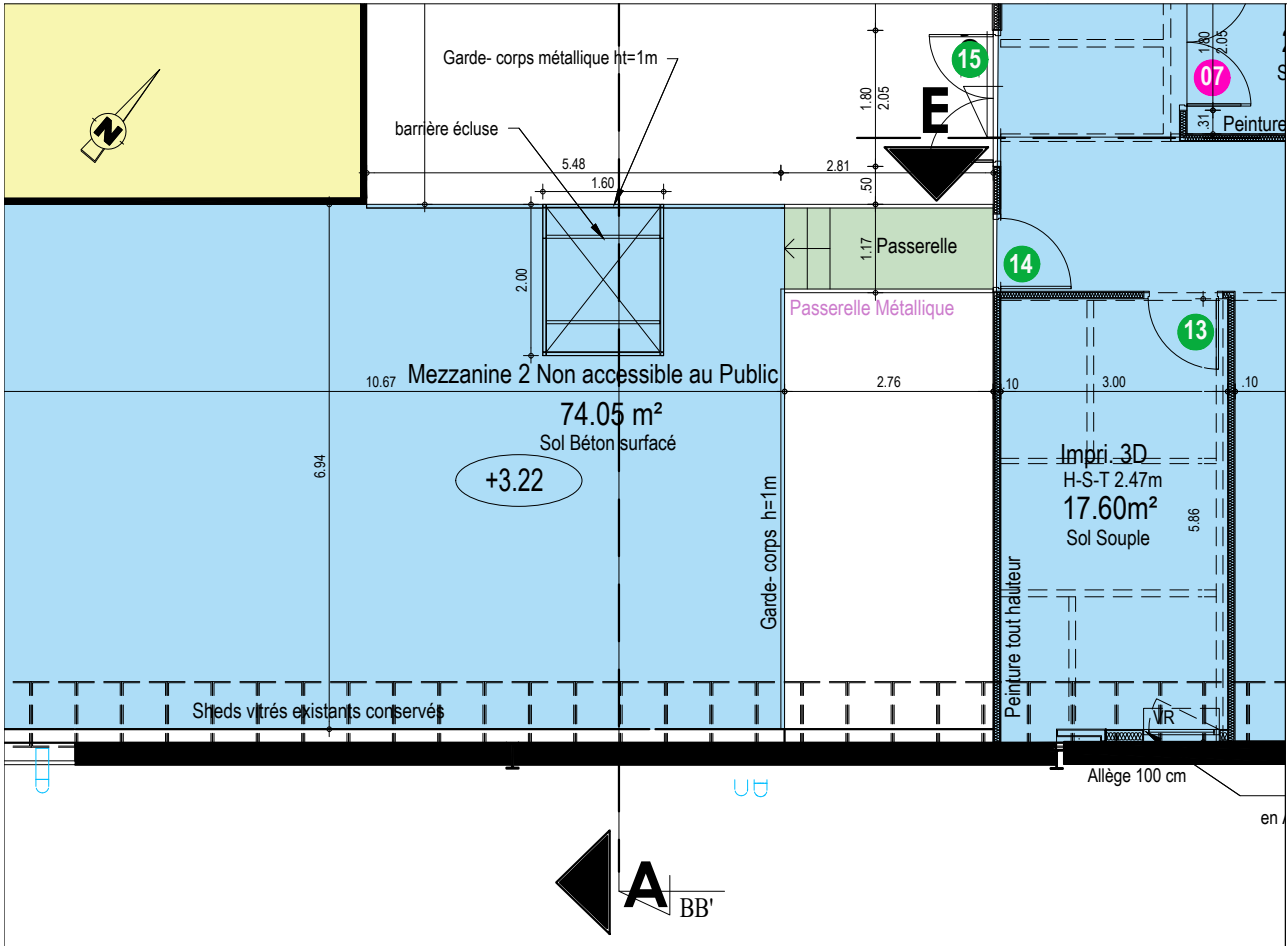

PLAN MEZZANINE 1/100

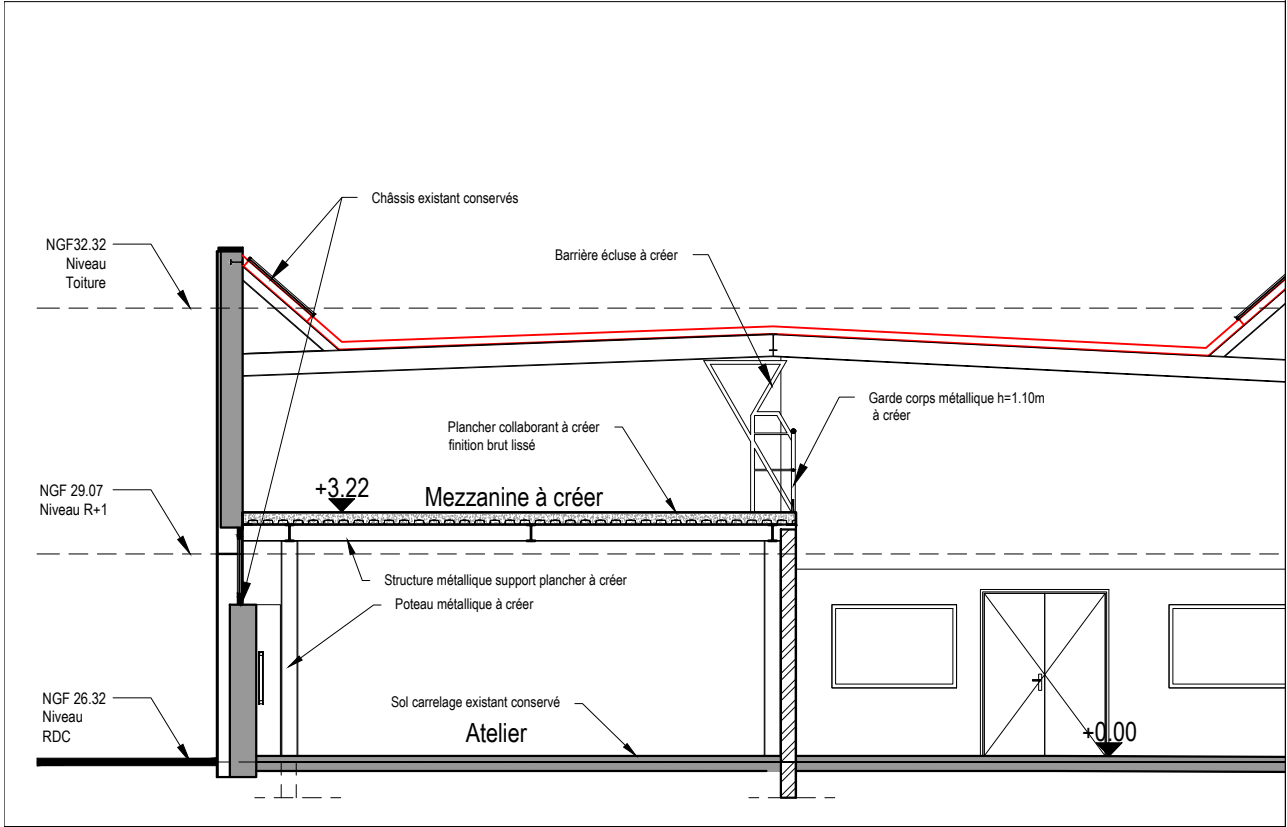

COUPE AA- SUR BARRIERE ECLUSE

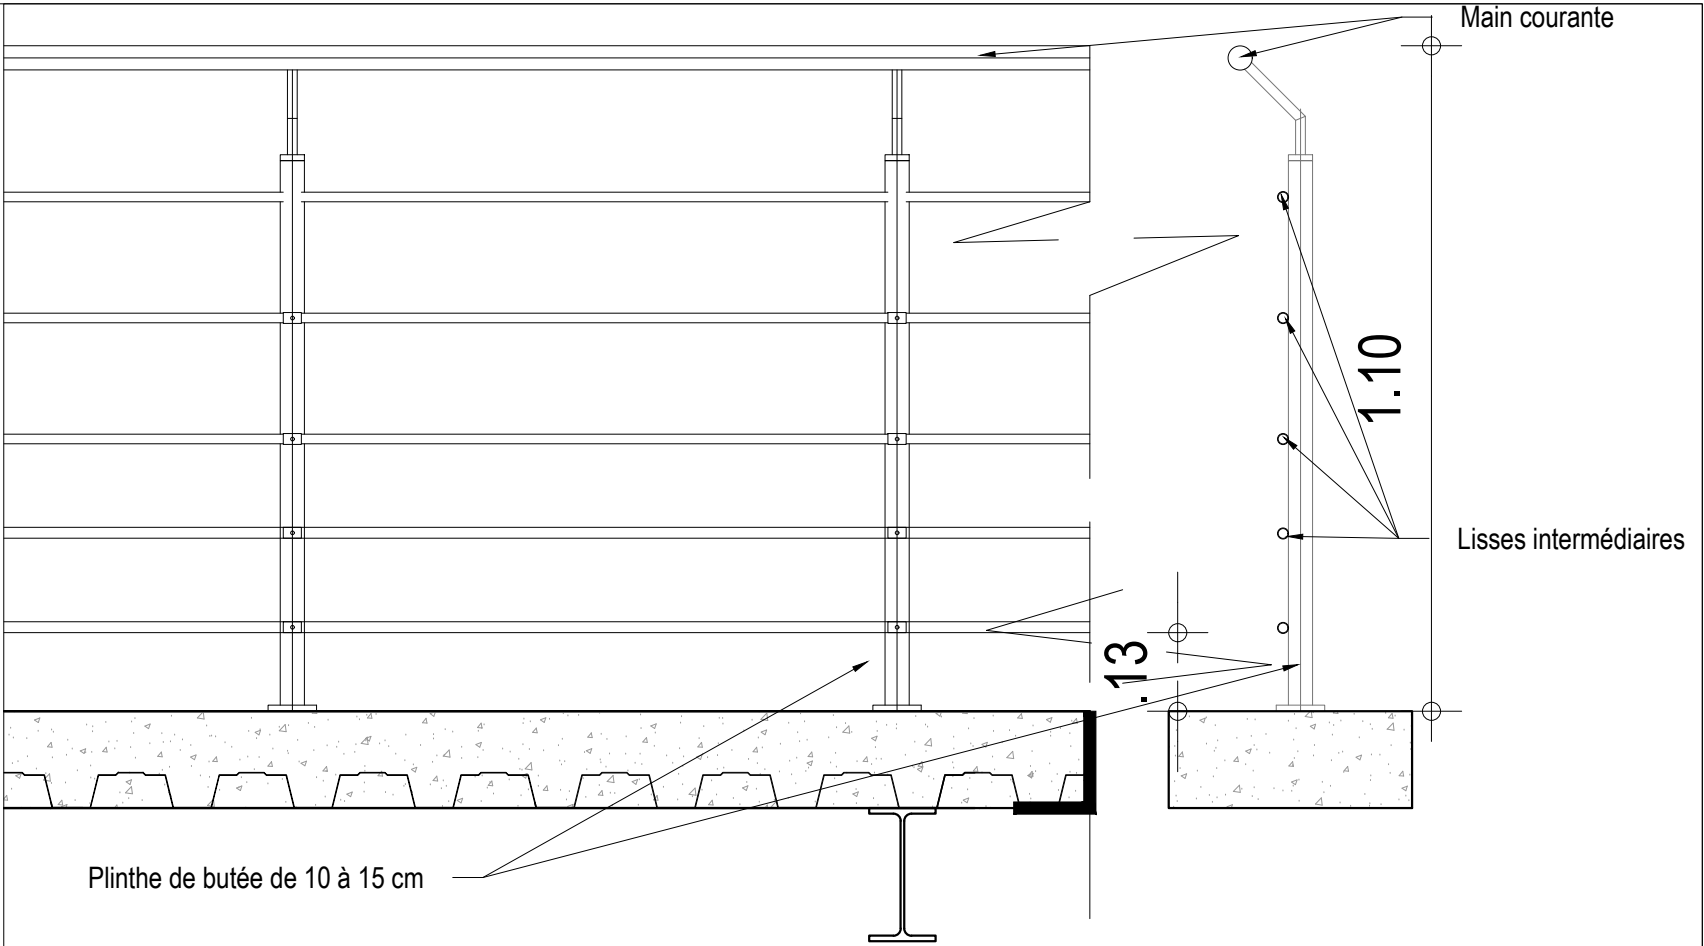

DETAIL GARDE-CORPS 1/20



BARRIERE ECLUSE BASCULANTE

Maître d'Ouvrage :

ECOLE CENTRALE DE NANTES
1, rue de la Noë
BP92101
44321 NANTES Cedex

Adresse des travaux : 1 rue de la Noë
44300 NANTES

Nature des travaux : Réaménagement et création de locaux process
dans le bâtiment H

BARRIERE ECLUSE BASCULANTE DE SECURITE + GARDE-CORPS CODE DE TRAVAIL

ESQ ☐ APS ☐ APD ☐ PC ☐ CDAC ☐ AT ☐ DP ☐ DCE ☒ DET ☐ DOE ☐

Ce document est notre propriété et ne peut être reproduit ni communiqué à des tiers sans notre autorisation écrite.

N° plan :

500

N° indice :

-

Date :

28/02/2025

Date indice :

29-01-2026

Echelle :

1/100

Dessinateur :

DD

MPS
INGENIERIE

Néodyme
BREIZH

IMING
L'ingénieur des Energies, des Matériaux & du BTP

4 rue Duguay Trouin
44800 SAINT HERBLAIN
Tél : 02 85 67 08 55

BCF
ENVIRONNEMENT

13 chemin des Piarnes Parc de la Bouvre
44340 BOUGUENAI
Tél : 02 40 69 00 02
Fax : 02 40 69 90 09
Mail : contact@bcfgroupe.com
Site internet : www.bcfgroupe.com

BCF ENVIRONNEMENT Architectes

Affaire n°: 23i083