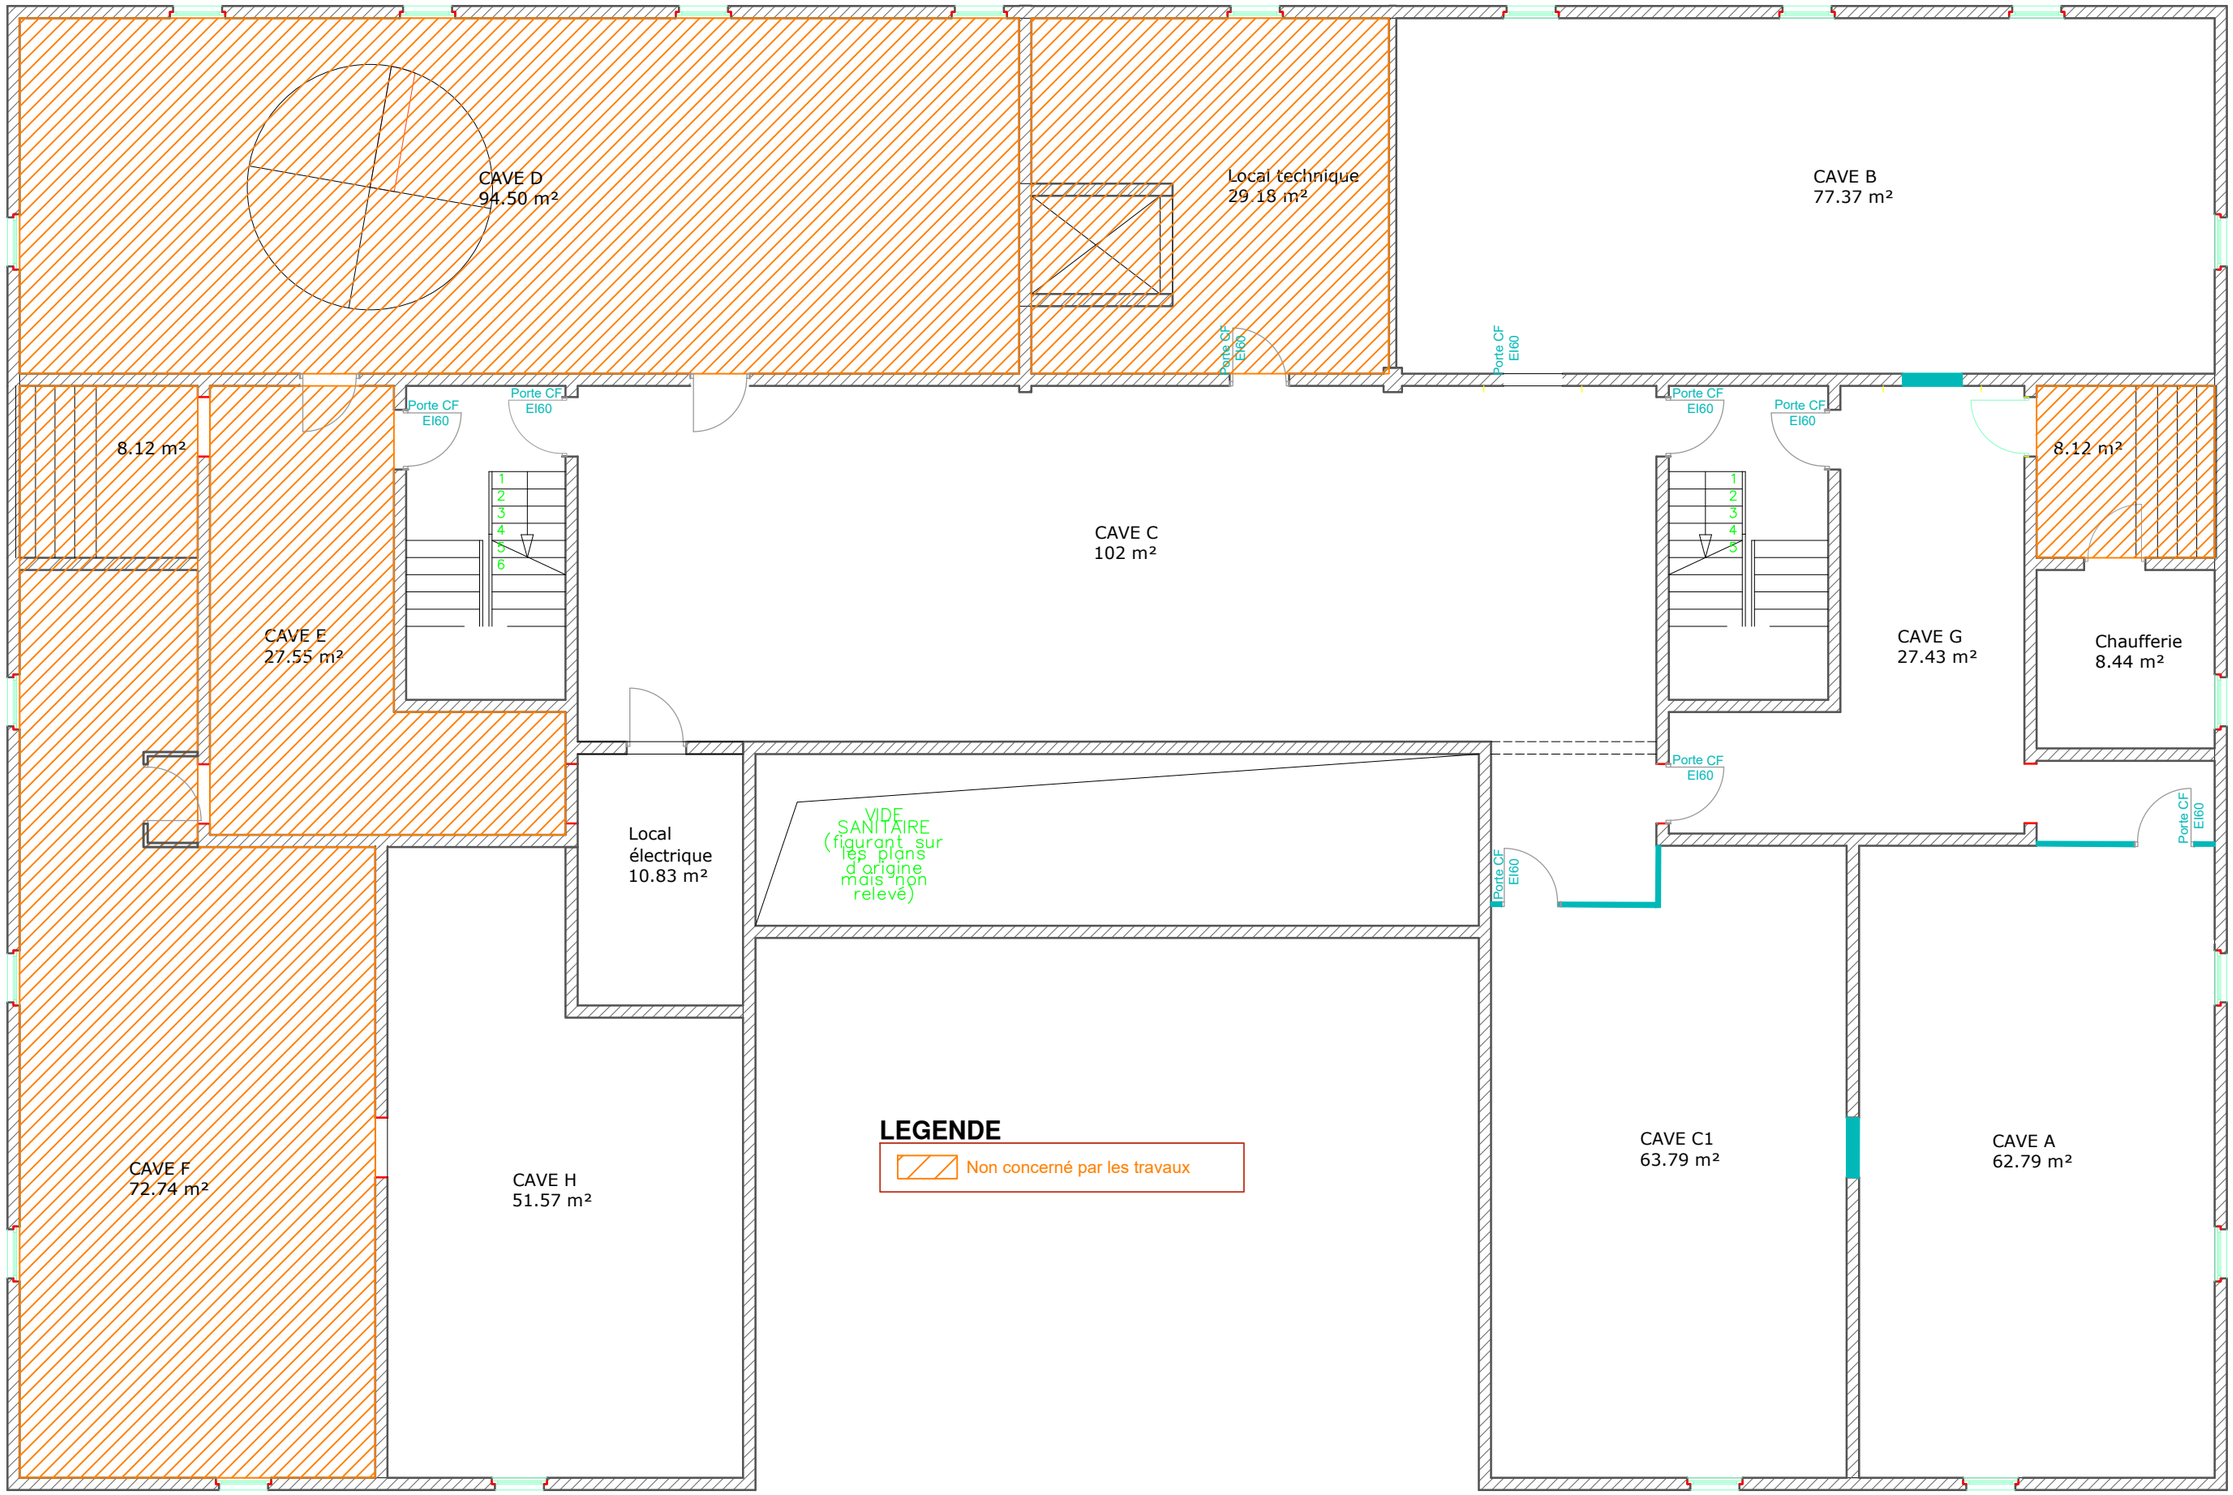

CPAM Illkirch - projet de réaménagement des services
DCE - éch 1/100

projet sous-sol