



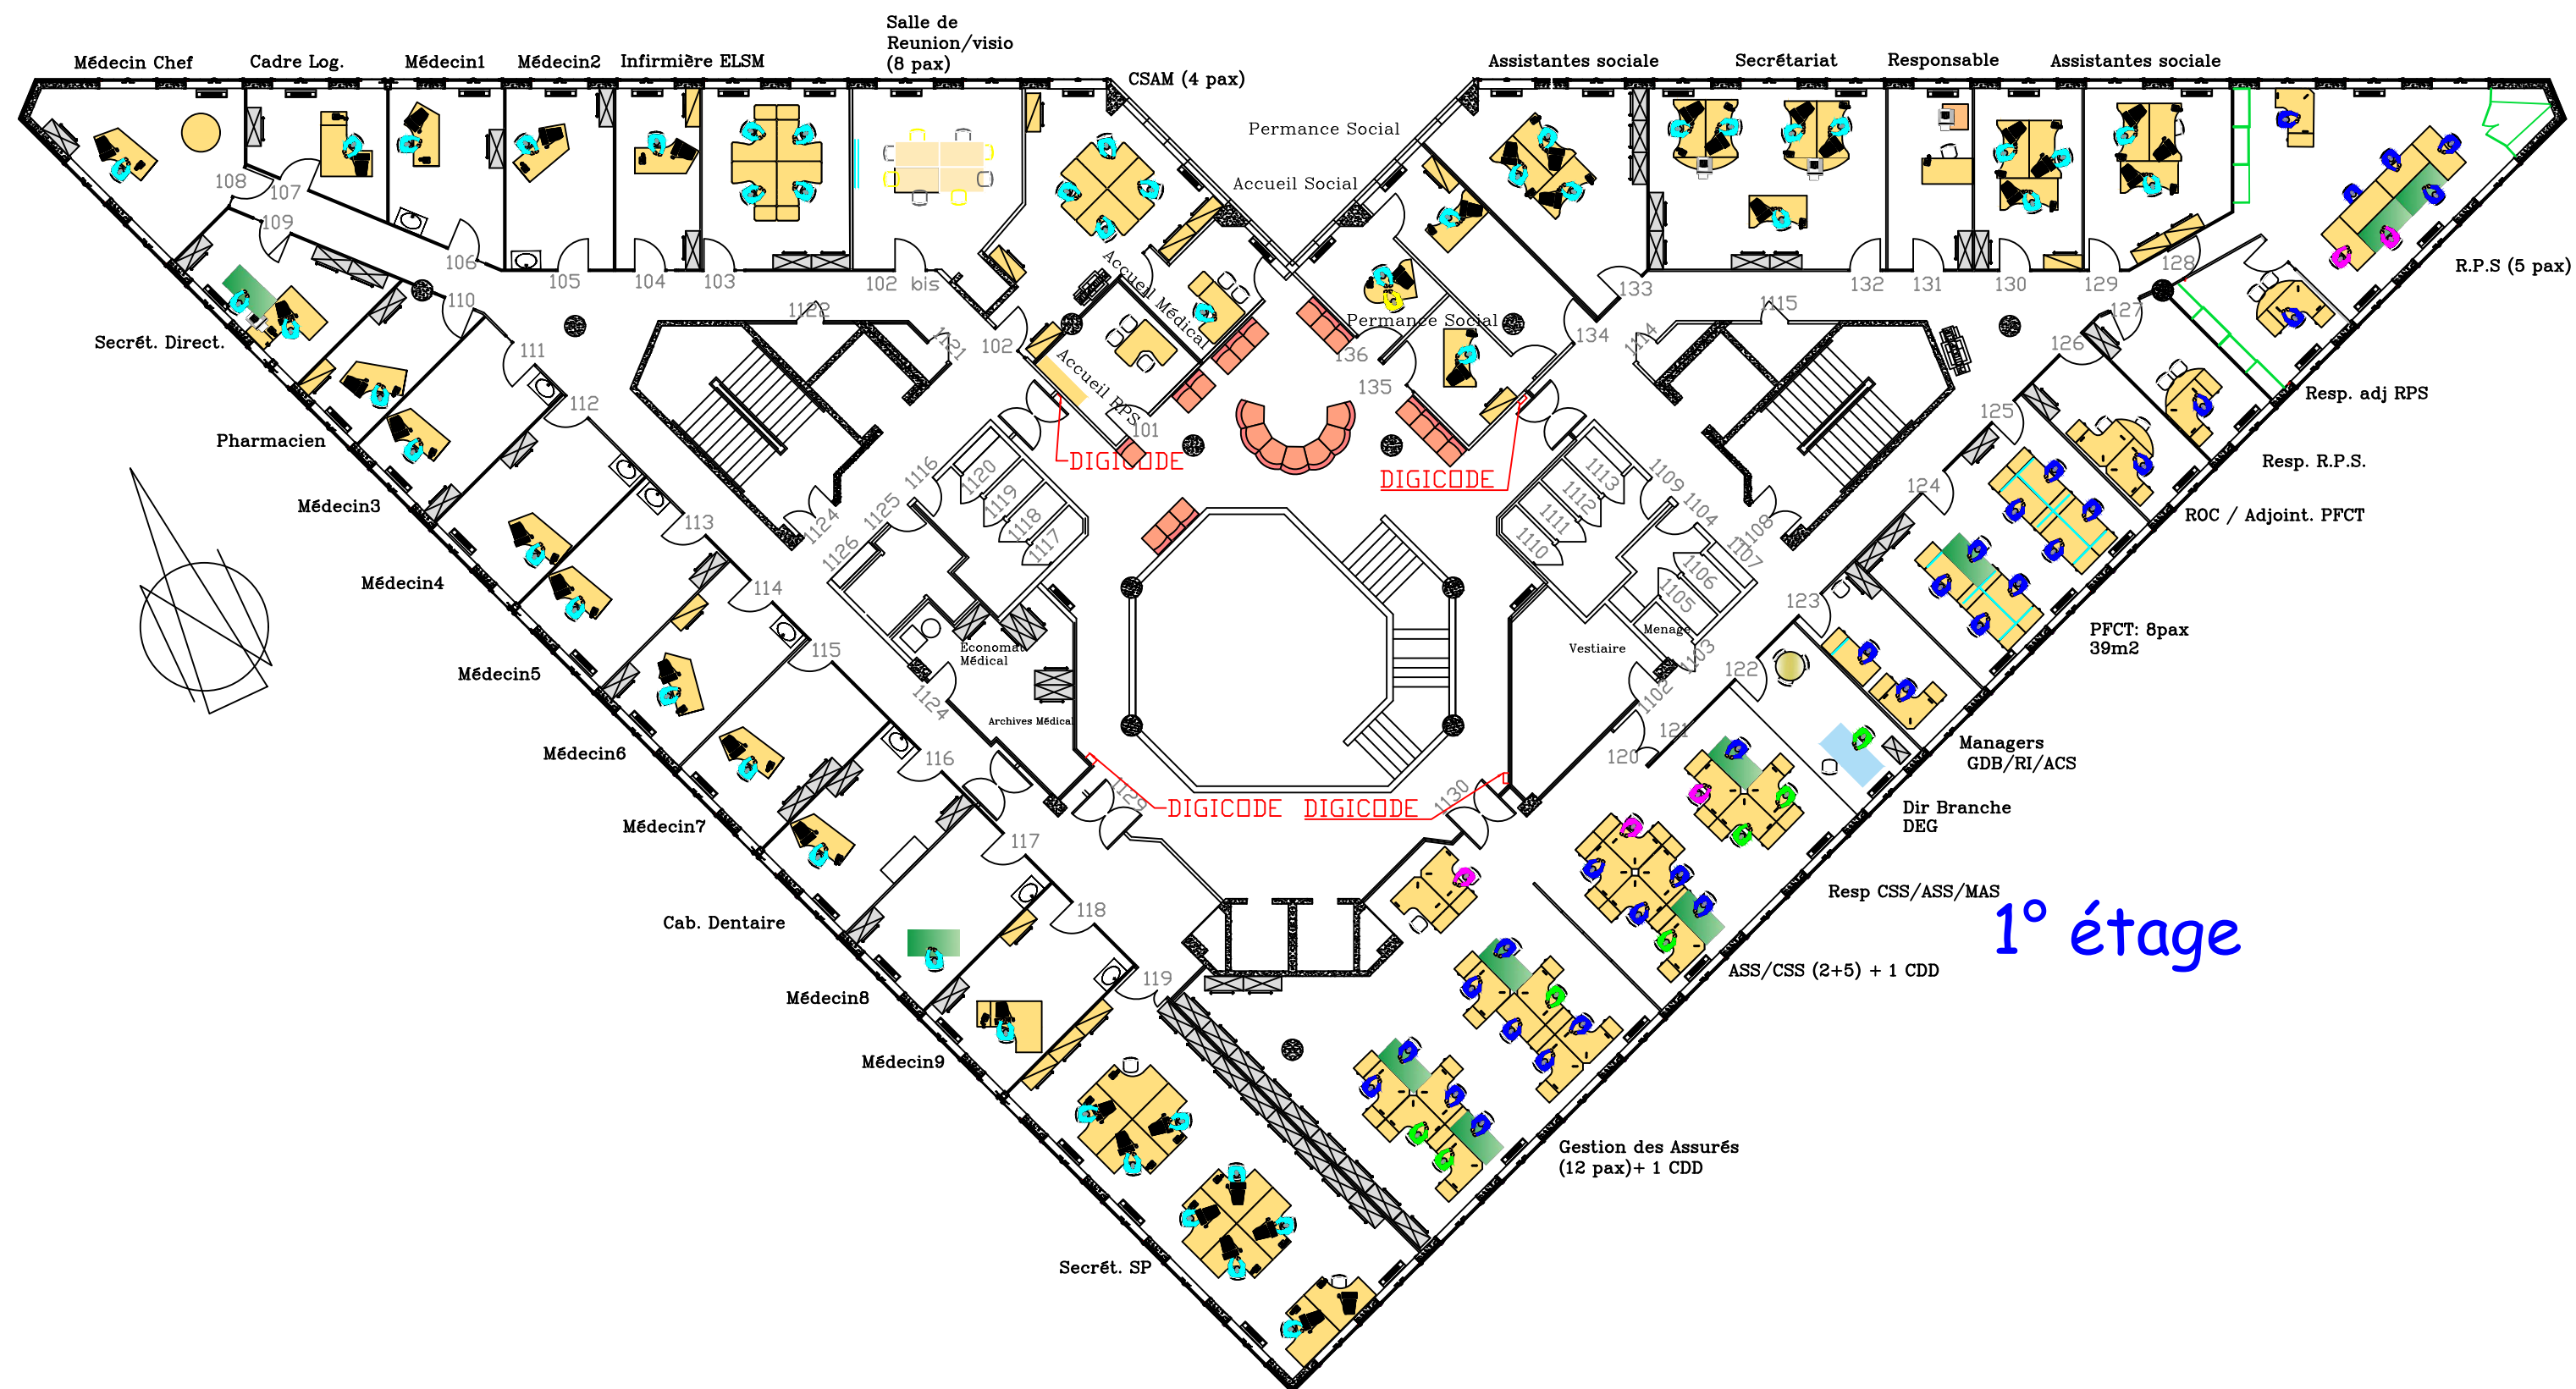

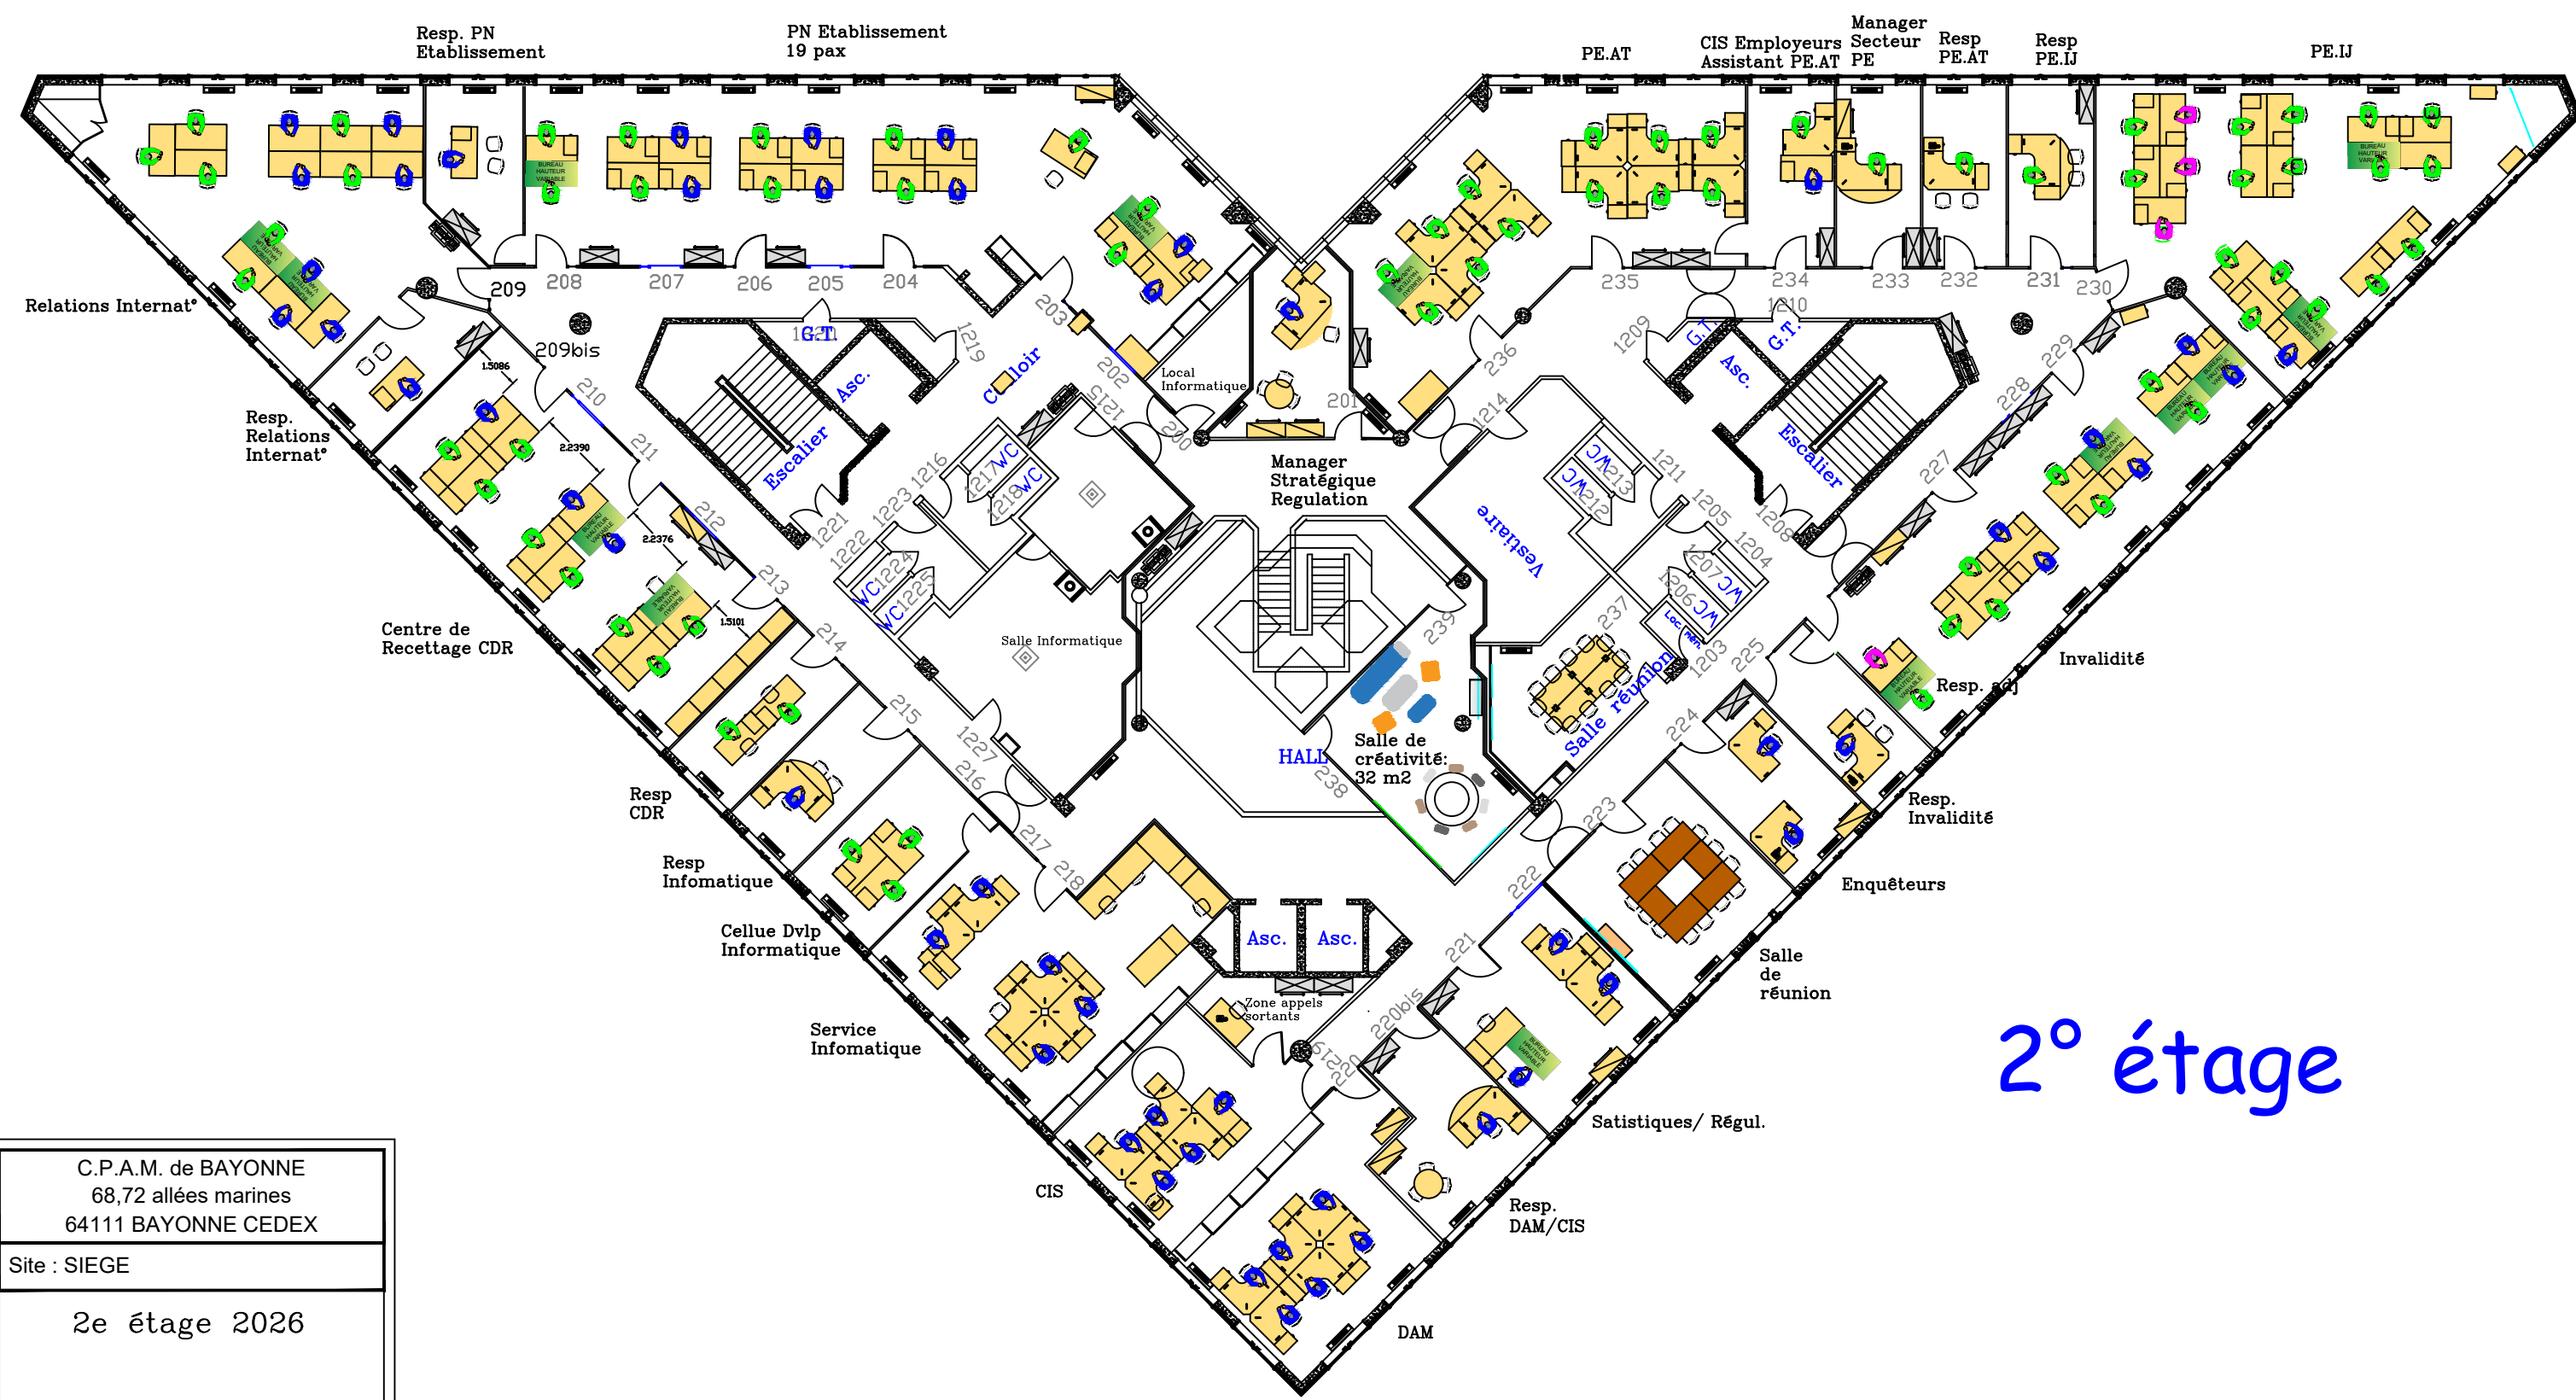

2° étage

C.P.A.M. de BAYONNE 68,72 allées marines 64111 BAYONNE CEDEX			
Site : SIEGE			
2e étage 2026			
M UNHASSOBISCAY Tél. : 05.59.52.74.11 - 06.73.87.05.13 marc.unhassobiscay@cpam-bayonne.cnams.fr			
phase:	DCE	n° affaire:	
date:	18/01/2022	n° fichier:	R+2
ech :	0		
indice	observations		
V1	PROJET SALLE DE CREATIVITE-MODIF SERVICE INFO		



3° étage


C.P.A.M. de BAYONNE
68,72 allées marines
64111 BAYONNE CEDEX

Site : SIEGE

3e étage
2026

M UNHASSOBISCAY
Tél. : 05.59.52.74.11 - 06.73.87.05.13
marc.unhassobiscay@cpam-bayonne.cnamts.fr


phase: DCE	n° affaire: 31eme ETAGE
date: 04/01/2024	n° fichier: 3 ech : 0
indice	observations
B	

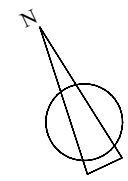

4° étage

C.P.A.M. de BAYONNE 68,72 allées marines 64111 BAYONNE CEDEX			
Site : SIEGE			
4eme etage JAN 22			
M UNHASSOBISCAY Tél. : 05.59.52.74.28 - 06.18.97.31.24 pier.loustau-lasplaces@cpam-bayonne.cnams.fr			
phase: DCE		n° affaire:	
date: 17/11/2019		n° fichier: RDC	ech : 1/200
indice	observations		
A			


CPAM DE BAYONNE
AGENCE DE TARNOS

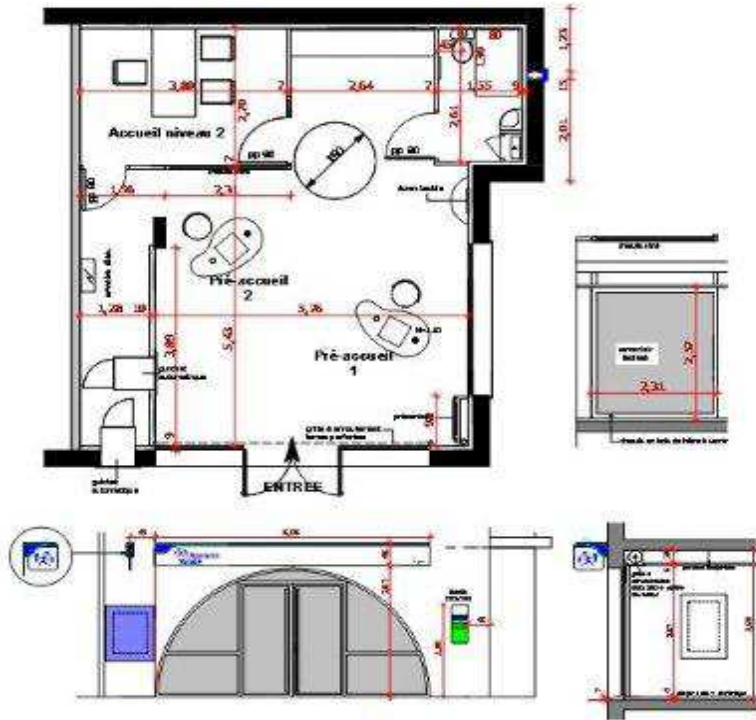


Ech: 1/50

modifié le 31.01.2008

AGENCE STE-CROIX - CPAM DE BAYONNE PLANS DU MOBILIER

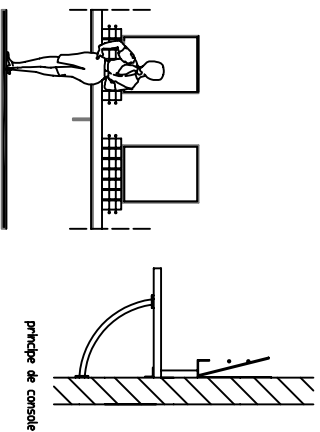

Elevation + coupe sur présentoir


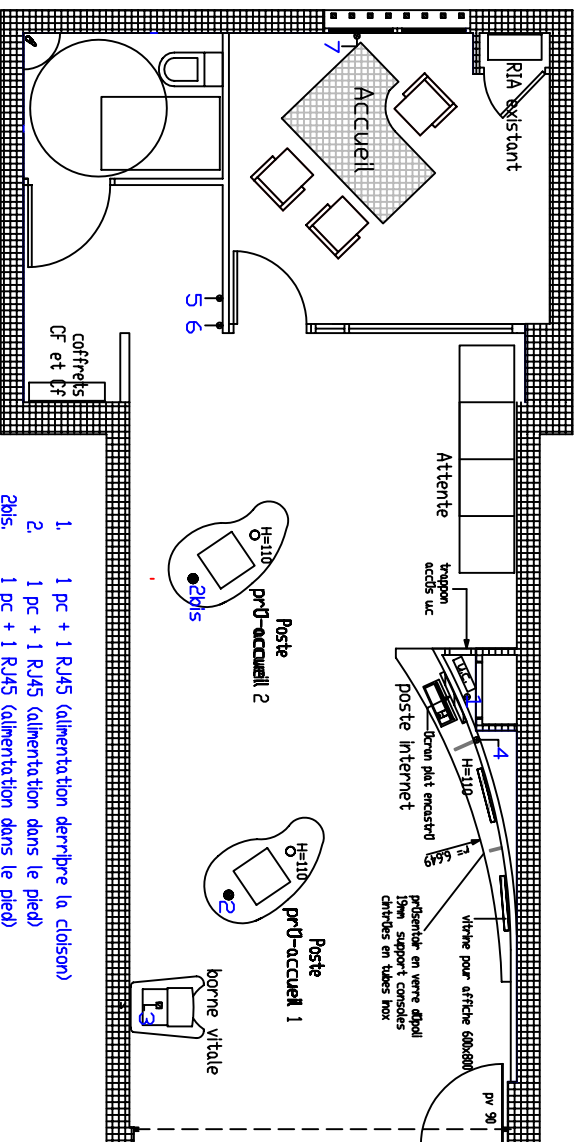


Plan projet

56 m²

1. 1 pc + 1 RJ45 (alimentation derripre la cloison)
2. 1 pc + 1 RJ45 (alimentation dans le pied)
- 2bis. 1 pc + 1 RJ45 (alimentation dans le pied)
3. 1 pc + 2 RJ45 (boîtier au sol)
4. 2 pc + 2 RJ45 (20cm du sol)
5. 1 pc + 1 RJ45 (20cm du sol)
6. 1 pc (20 cm du sol)
7. 2 pc + 2 RJ45 (20cm du sol)

Coffret SAUR
en mural

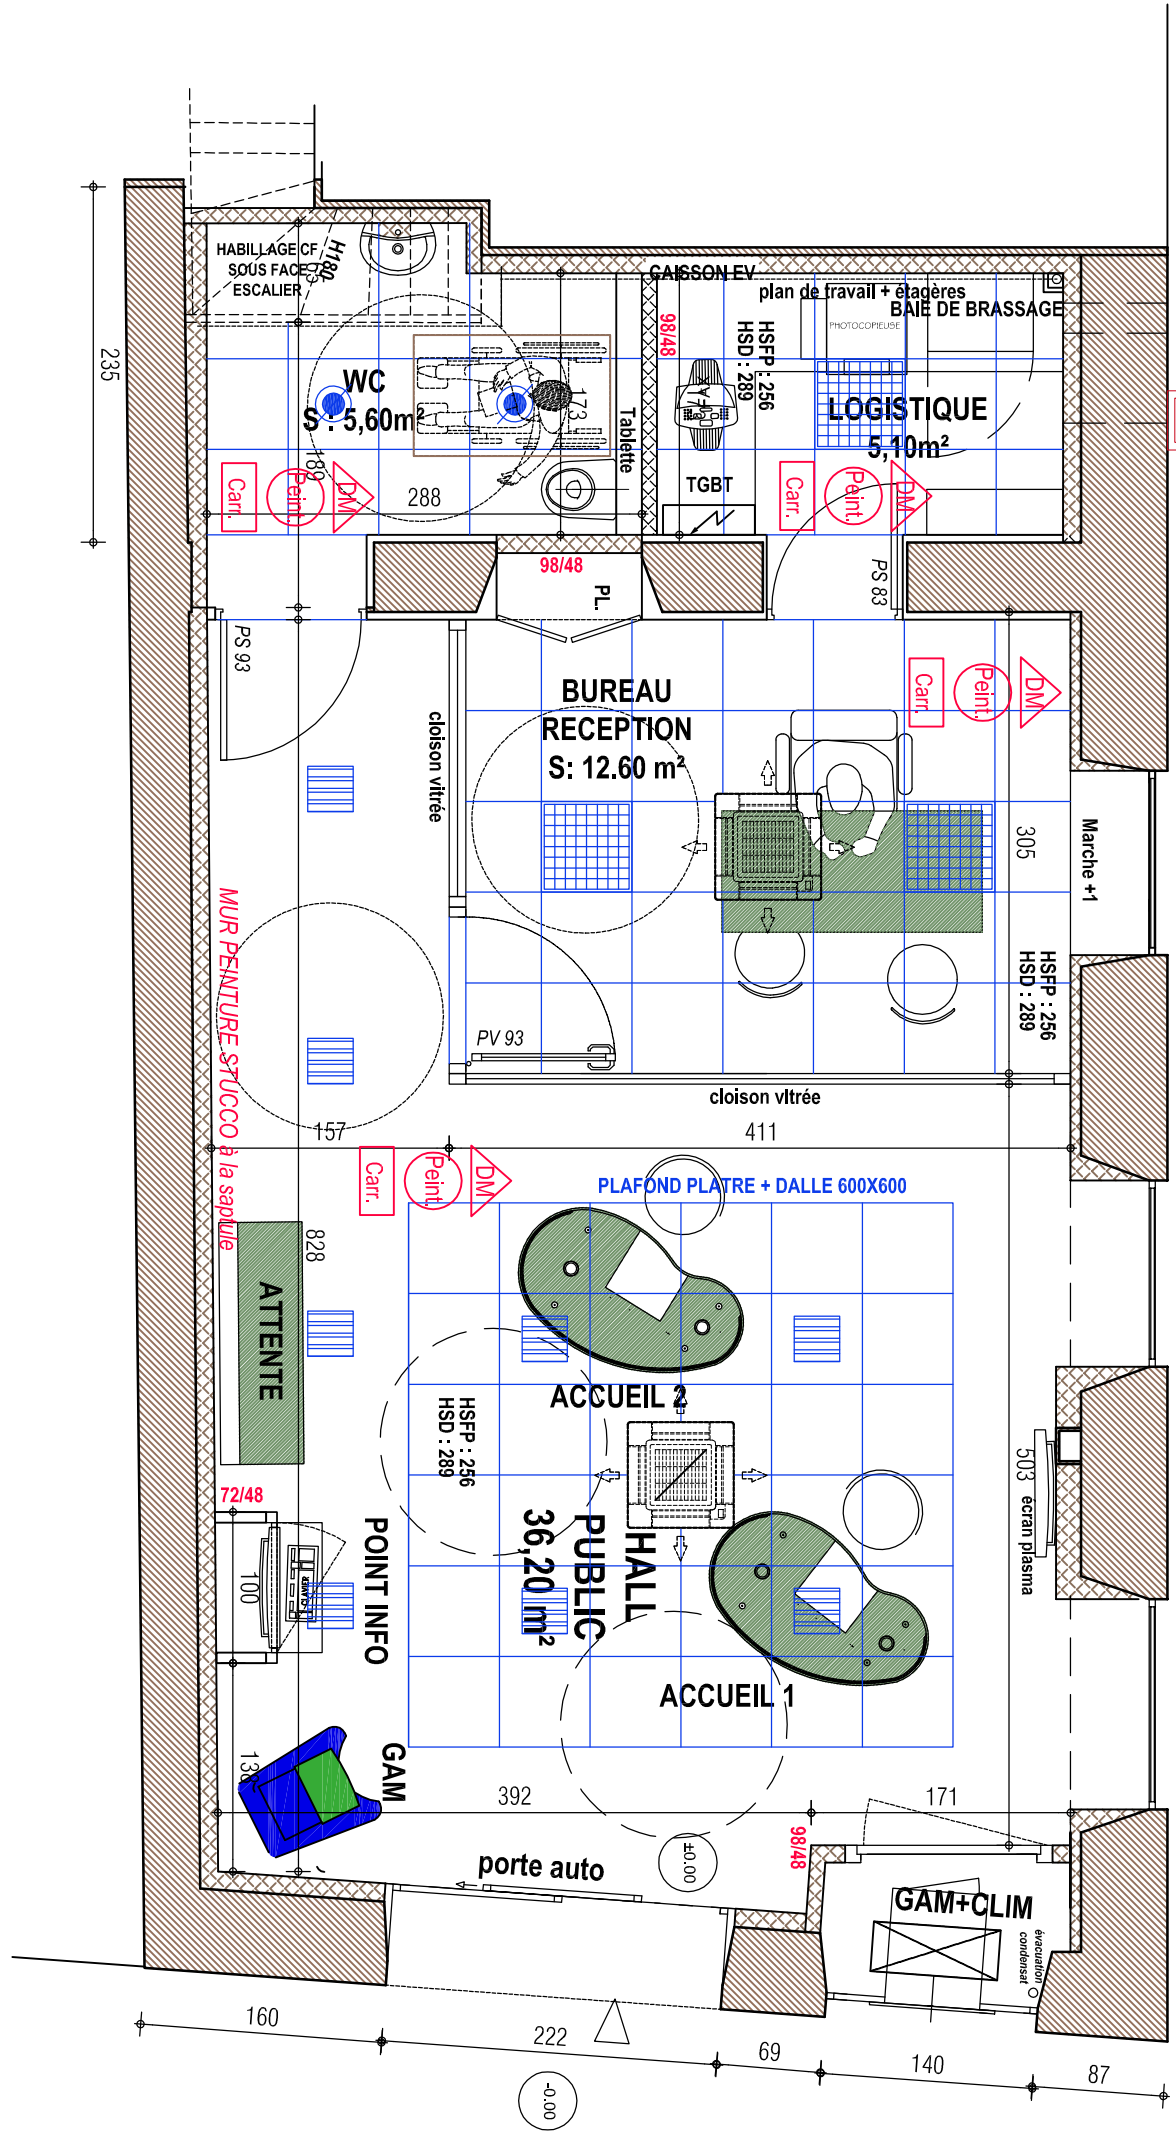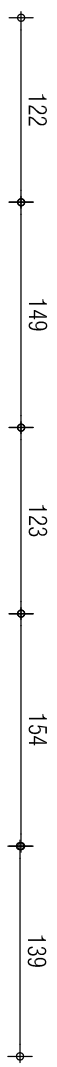

NADINE PEDEFLOUS / ARCHITECTE DPLG
12 avenue de la Gare 64120 SAINT PALAIS

MAÎTRE D'OUVRAGE : CPAM DE BAYONNE
68 ALLEES MARINES 64111 BAYONNE CEDEX

PLAN REZ DE CHAUSSEE
ETAT PROJETE AMENAGEMENT

PRO Ind A	ECH :
04/10/12	1/50
	06