
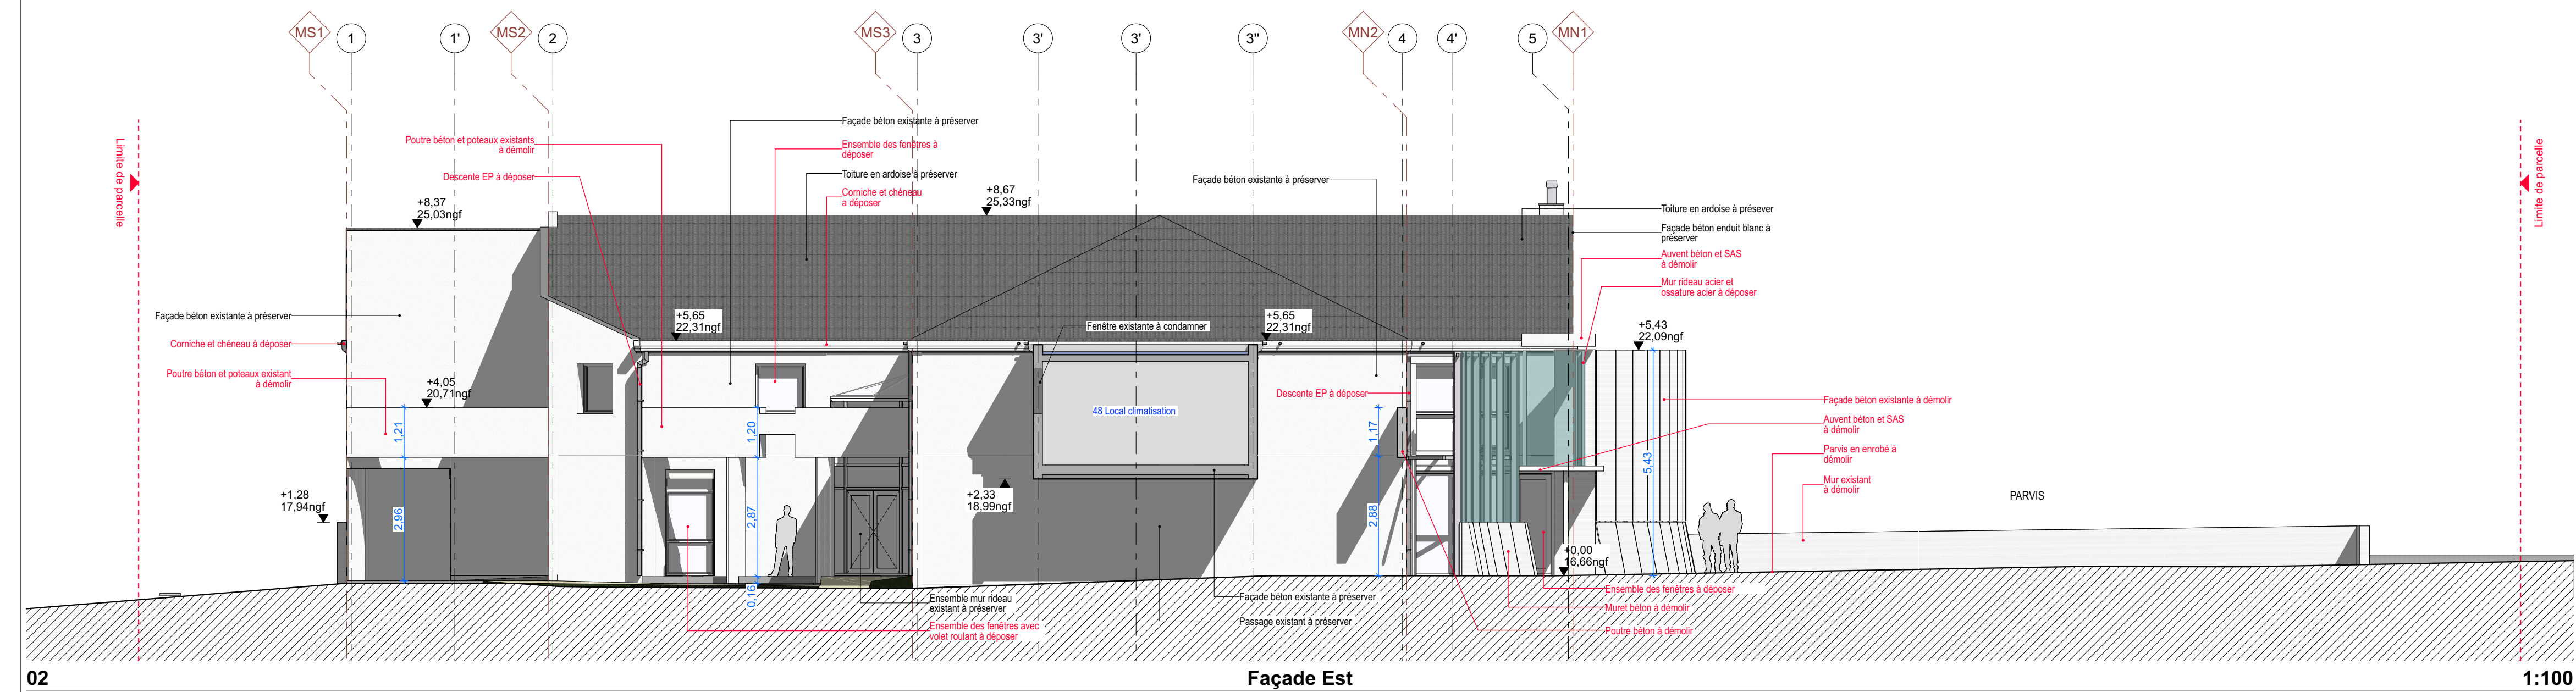


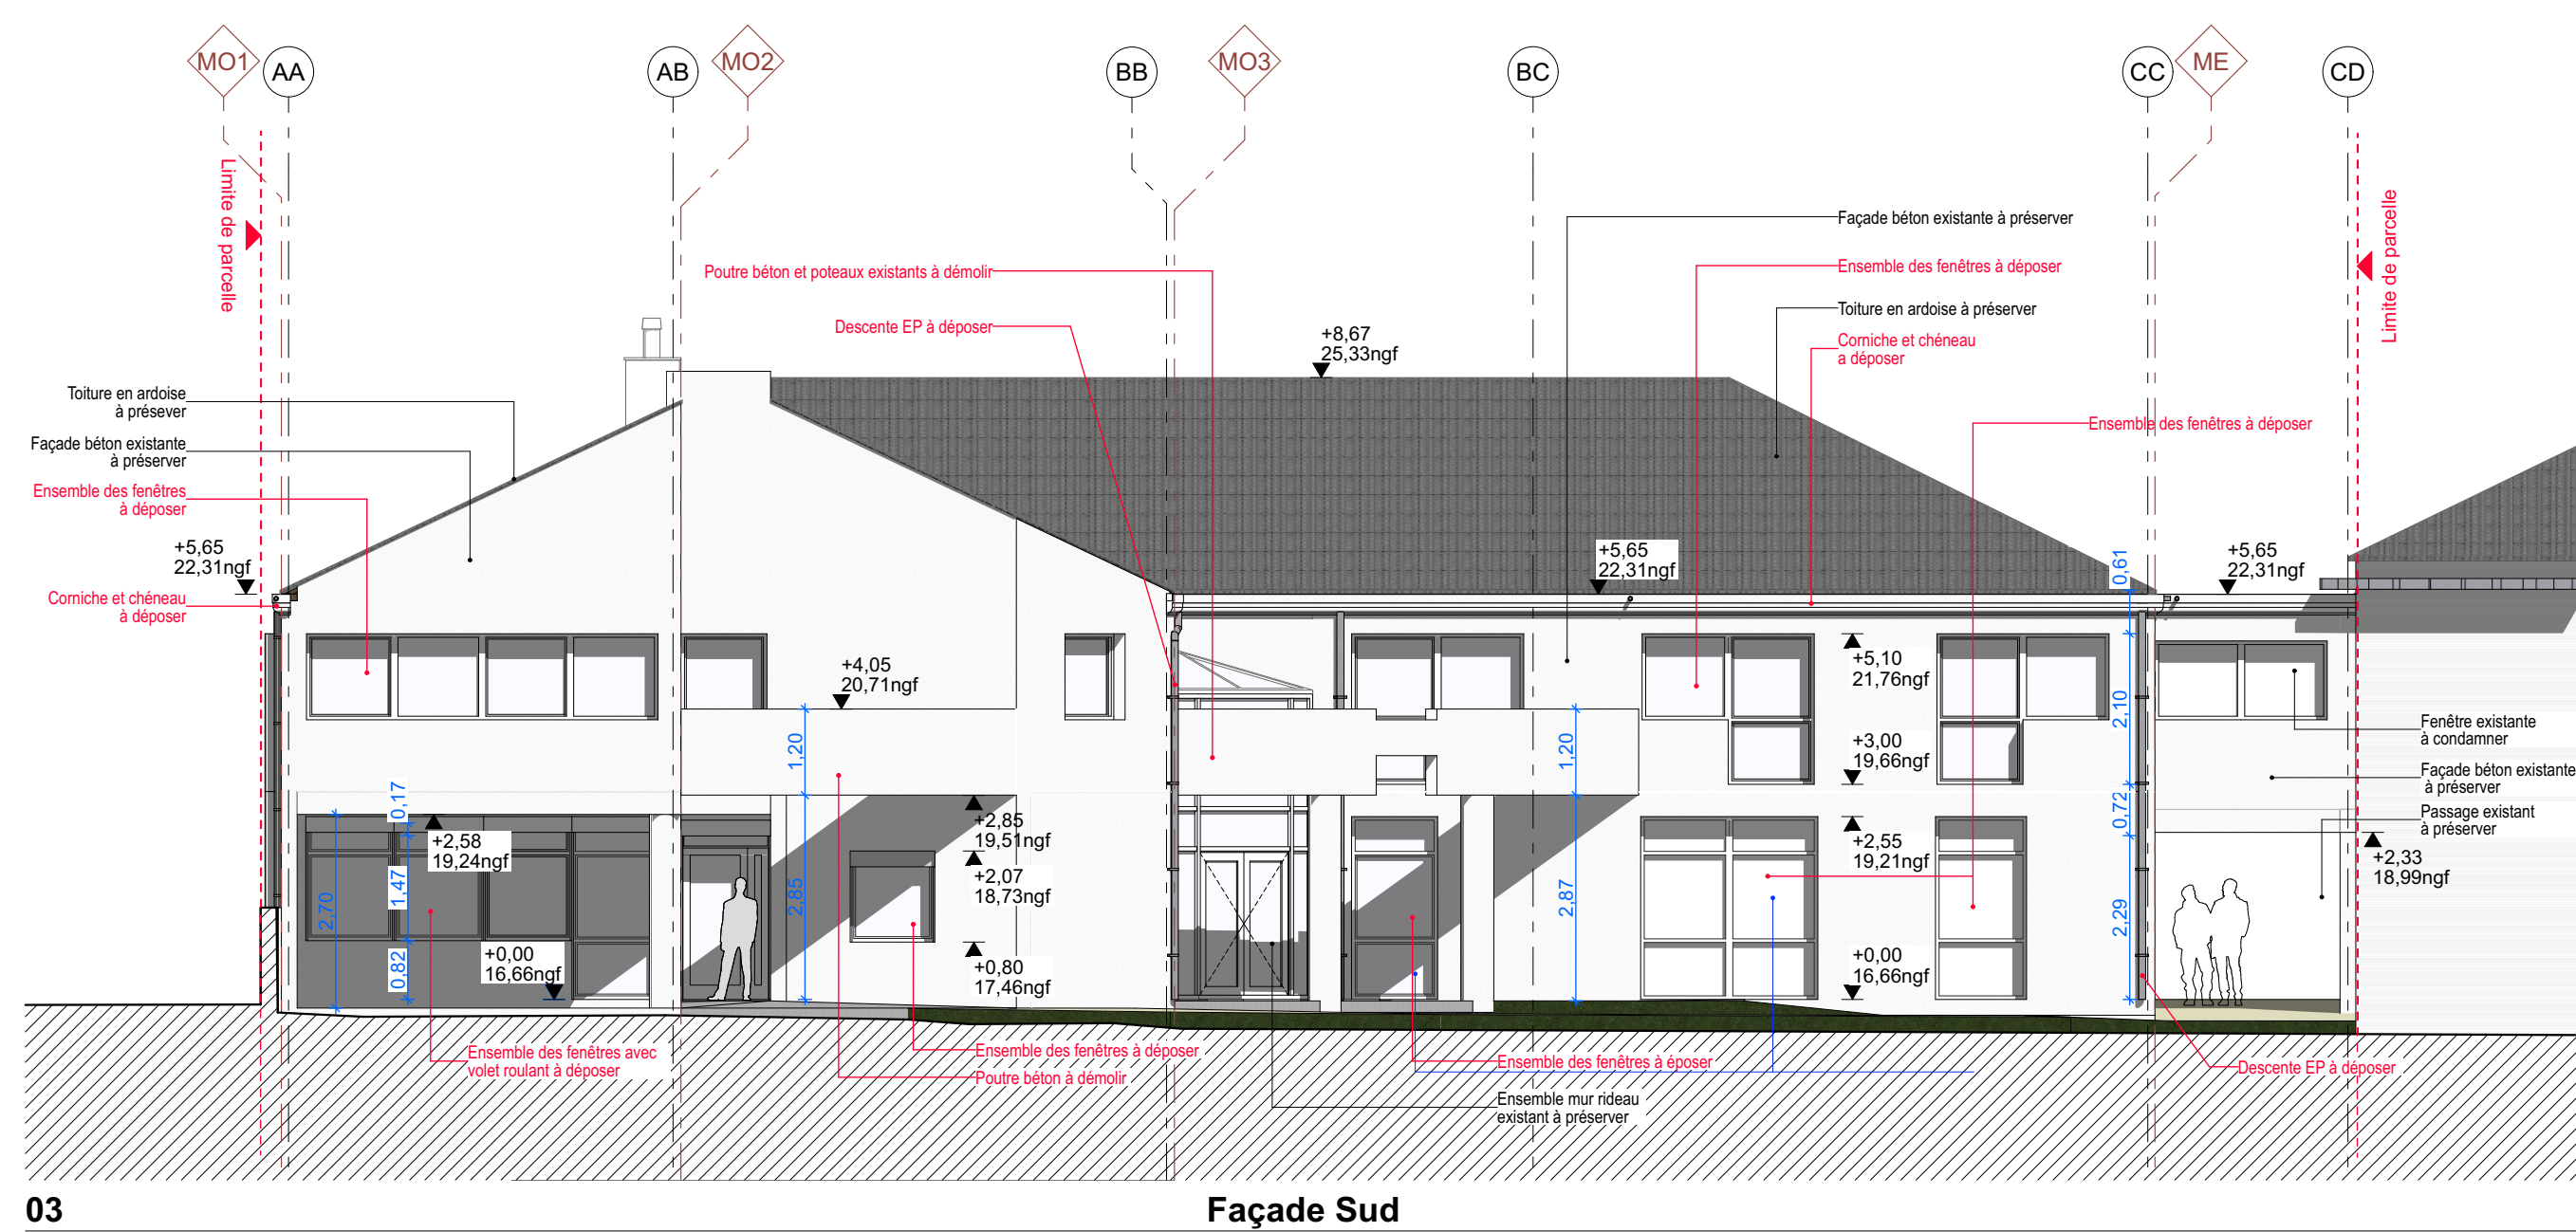

|   |   |   |   |
|---|---|---|---|
| <b>ARCHITECTE MANDAIRE</b><br>    |   | <b>GDV Architectes Urbanistes</b><br>31 bis A - rue des 3 freres<br>17 000 LA ROCHELLE<br>T : 05 46 67 18 88<br><a href="mailto:contact@gdvarchitecture.com">contact@gdvarchitecture.com</a> |   |
| <b>B.E.T. STRUCTURE - VRD</b><br> | <b>BET ATLANTEC</b><br>30 rue de la Belle Etoile<br>17 138 Paillebourg<br>T : 05 46 35 42 80<br><a href="mailto:accueil@bet-atlantec.fr">accueil@bet-atlantec.fr</a>                                                                          | <b>B.E.T. FLUIDE</b><br>                                                                                | <b>PASSIV&amp;A</b><br>30 rue de la Belle Etoile<br>17 138 Paillebourg<br>T : 06 71 12 22 63<br><a href="mailto:passiva@passiva.fr">passiva@passiva.fr</a>                 |
| <b>B.E.T. ACOUSTIQUE</b><br>      | <b>ITAC ACOUSTIQUE</b><br>5 rue Menou<br>44000 Nantes<br>T : 02 40 14 01 95<br><a href="mailto:ldaguerre@itac-acoustique.fr">ldaguerre@itac-acoustique.fr</a>                                                                                 | <b>BET SSI</b><br>                                                                                      | <b>PAC SSI</b><br>16 allée des Forêts<br>17 620 Airt-Angon<br>T : 06 07 09 32 09<br><a href="mailto:nicolas.vincent@pac-ssi.com">nicolas.vincent@pac-ssi.com</a>           |
| <b>COORDINATEUR SPS</b><br>       | <b>PREVENTIVIA</b><br>Parc d'activités des Grands Chénés<br>Bureau des Chénés<br>5 rue du Chapoy<br>69 281 Saint-Genès-les-Ollières<br>T : 07 89 27 44 73<br><a href="mailto:alexis.chapus@preventivia.pro">alexis.chapus@preventivia.pro</a> | <b>BUREAU DE CONTRÔLE</b><br>   | <b>APAVE</b><br>7 rue Victor Grignard - ZI République 2<br>86 000 Poitiers<br>T : 06 12 20 46 23<br><a href="mailto:younes.daboubi@apave.com">younes.daboubi@apave.com</a> |

|                                                                      |       |                                 |                |
|----------------------------------------------------------------------|-------|---------------------------------|----------------|
| <p align="center"><b>FACADES</b><br/><b>FACADE DE L'EXISTANT</b></p> |       |                                 |                |
| Indice:                                                              | Date: | Modifications:                  |                |
|                                                                      |       |                                 |                |
|                                                                      |       |                                 |                |
|                                                                      |       |                                 |                |
| <b>DOSSIER N° 1858</b>                                               |       | <b>DATE:</b><br>02/06/2026      | <b>PHASE</b>   |
| <b>PLAN ARCHITECTE</b>                                               |       | <b>ECHELLE:</b><br>1:500, 1:100 | <b>PLAN N°</b> |
|                                                                      |       |                                 | <b>DCE 200</b> |