

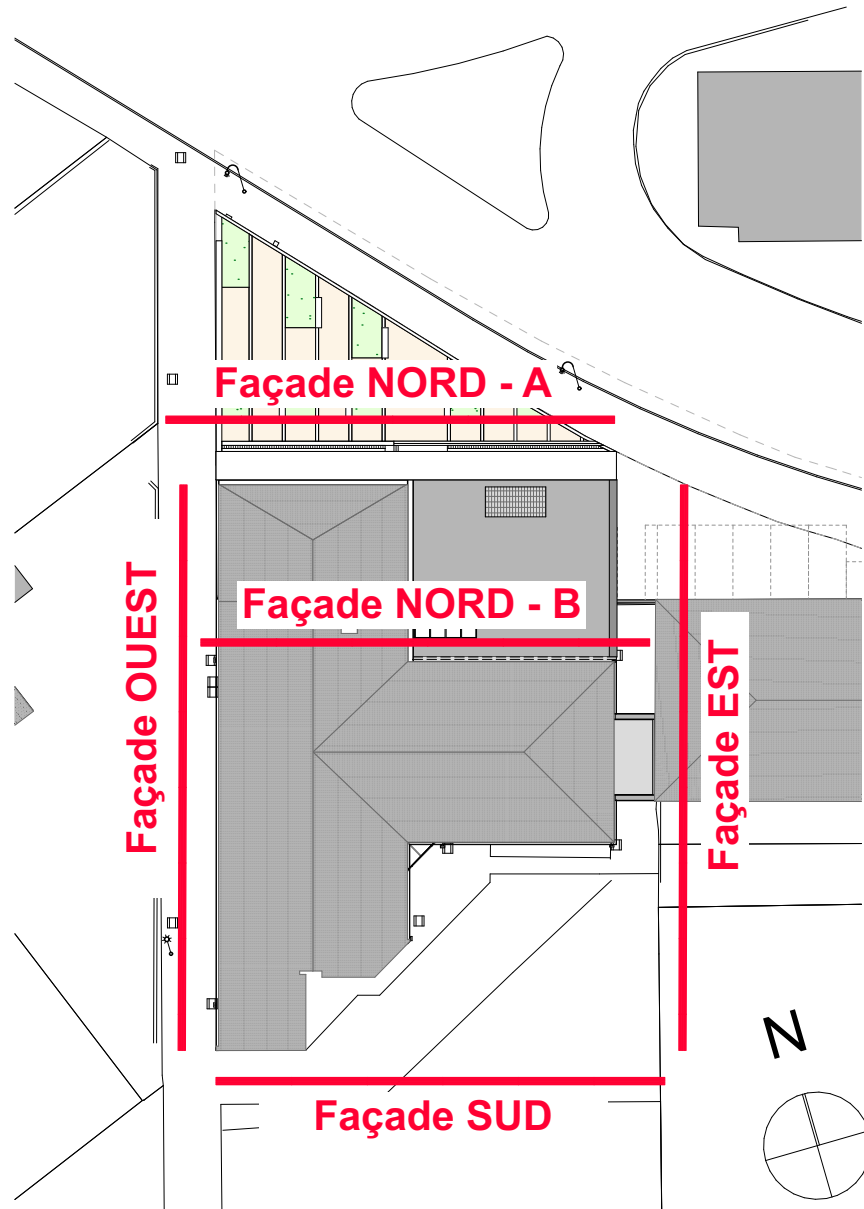
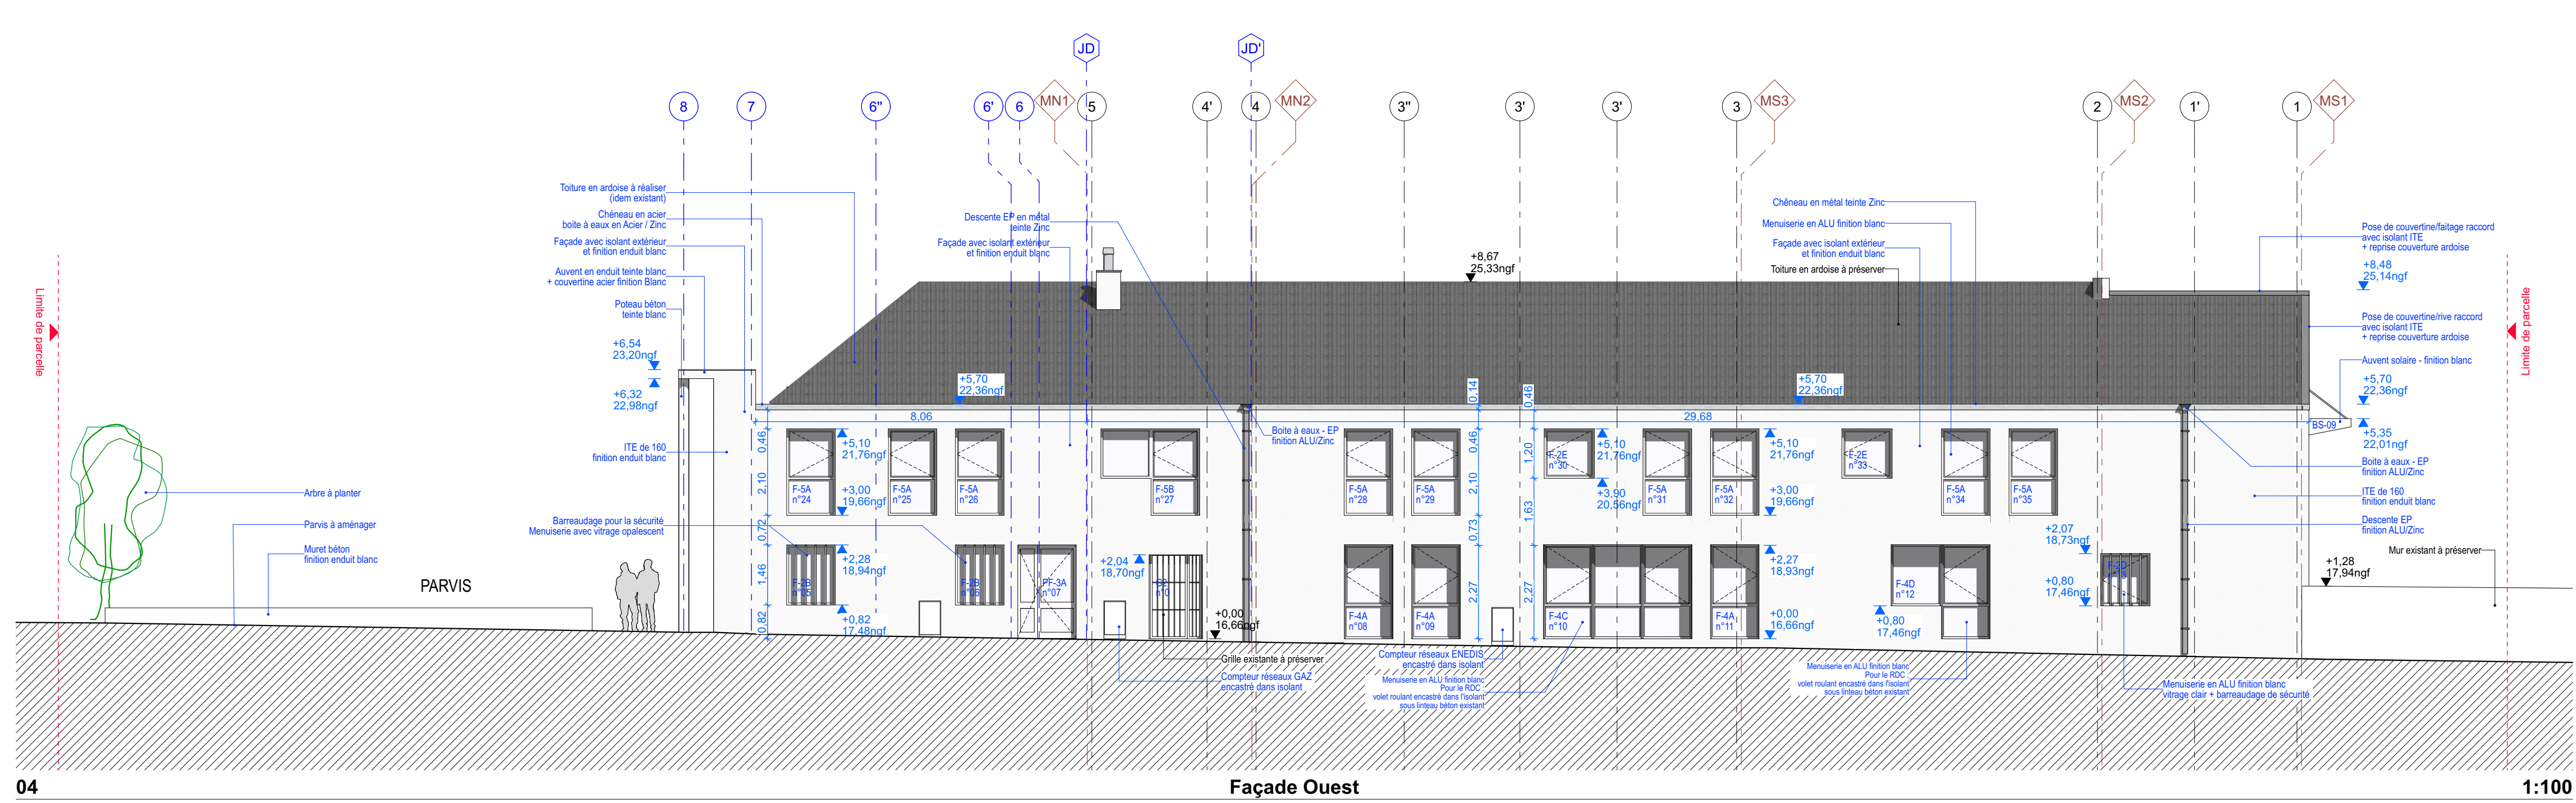
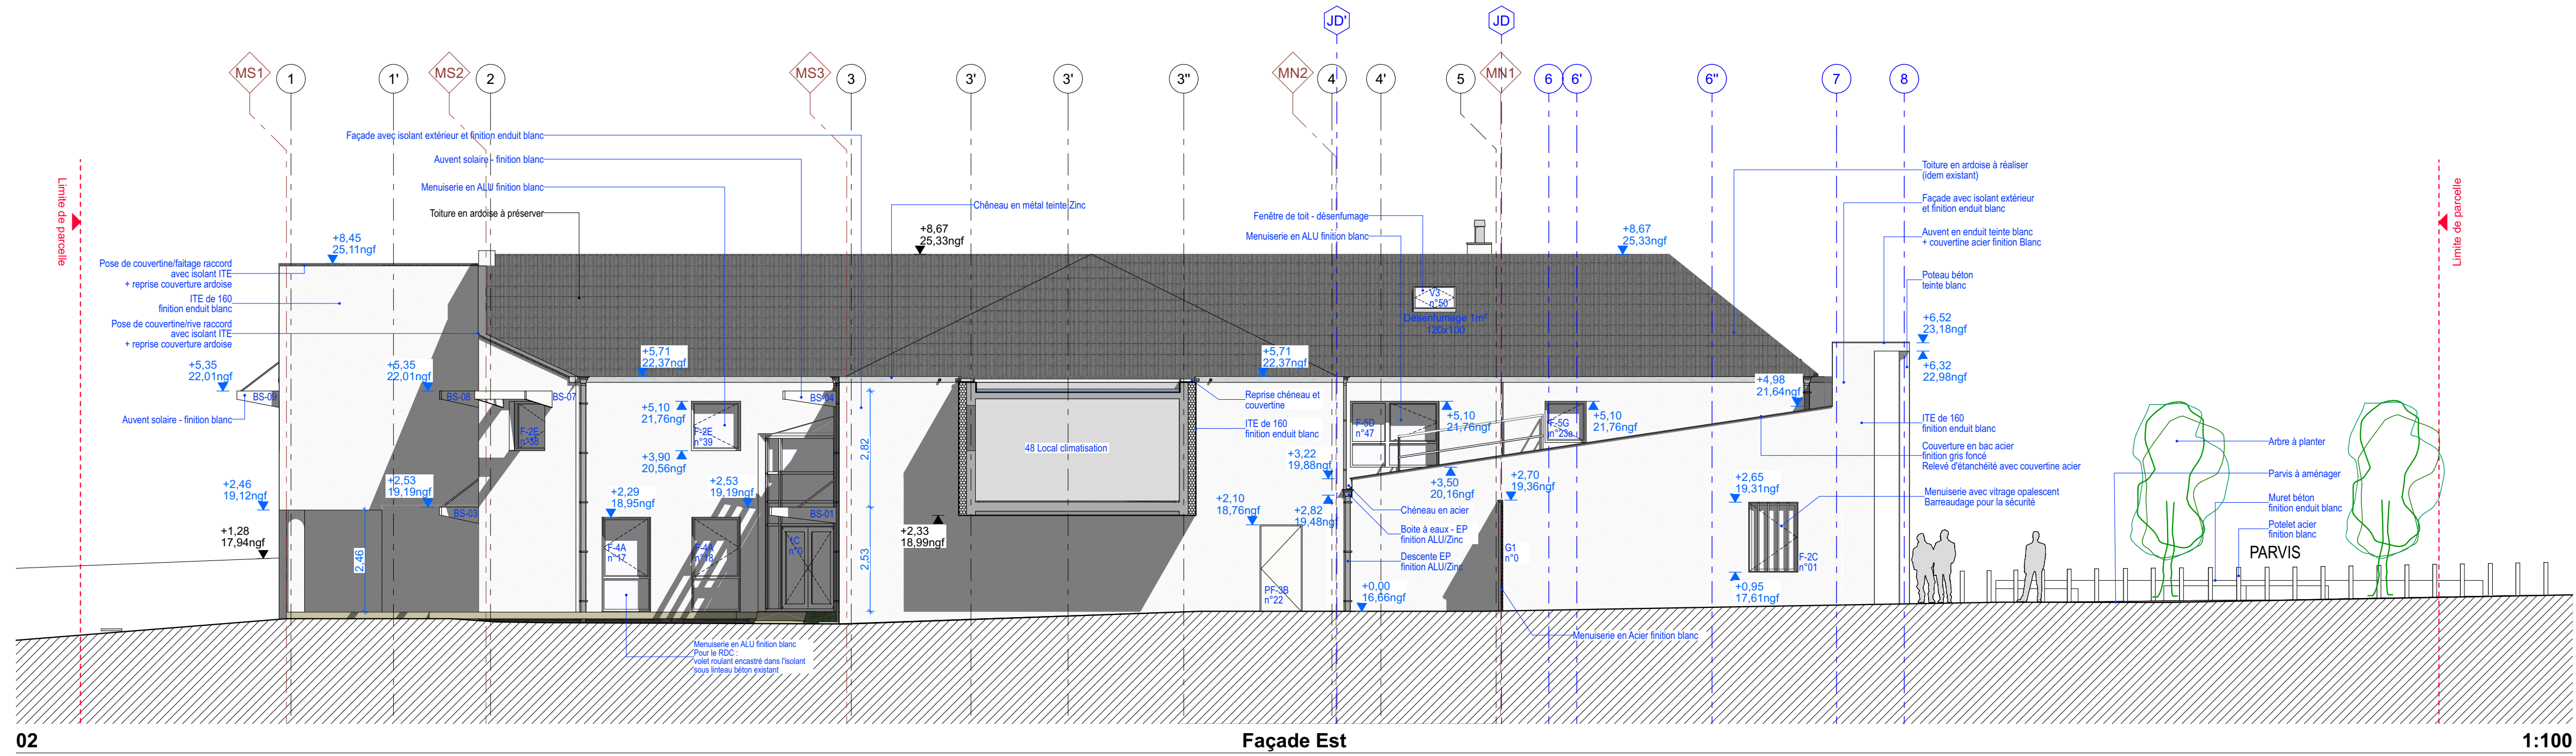
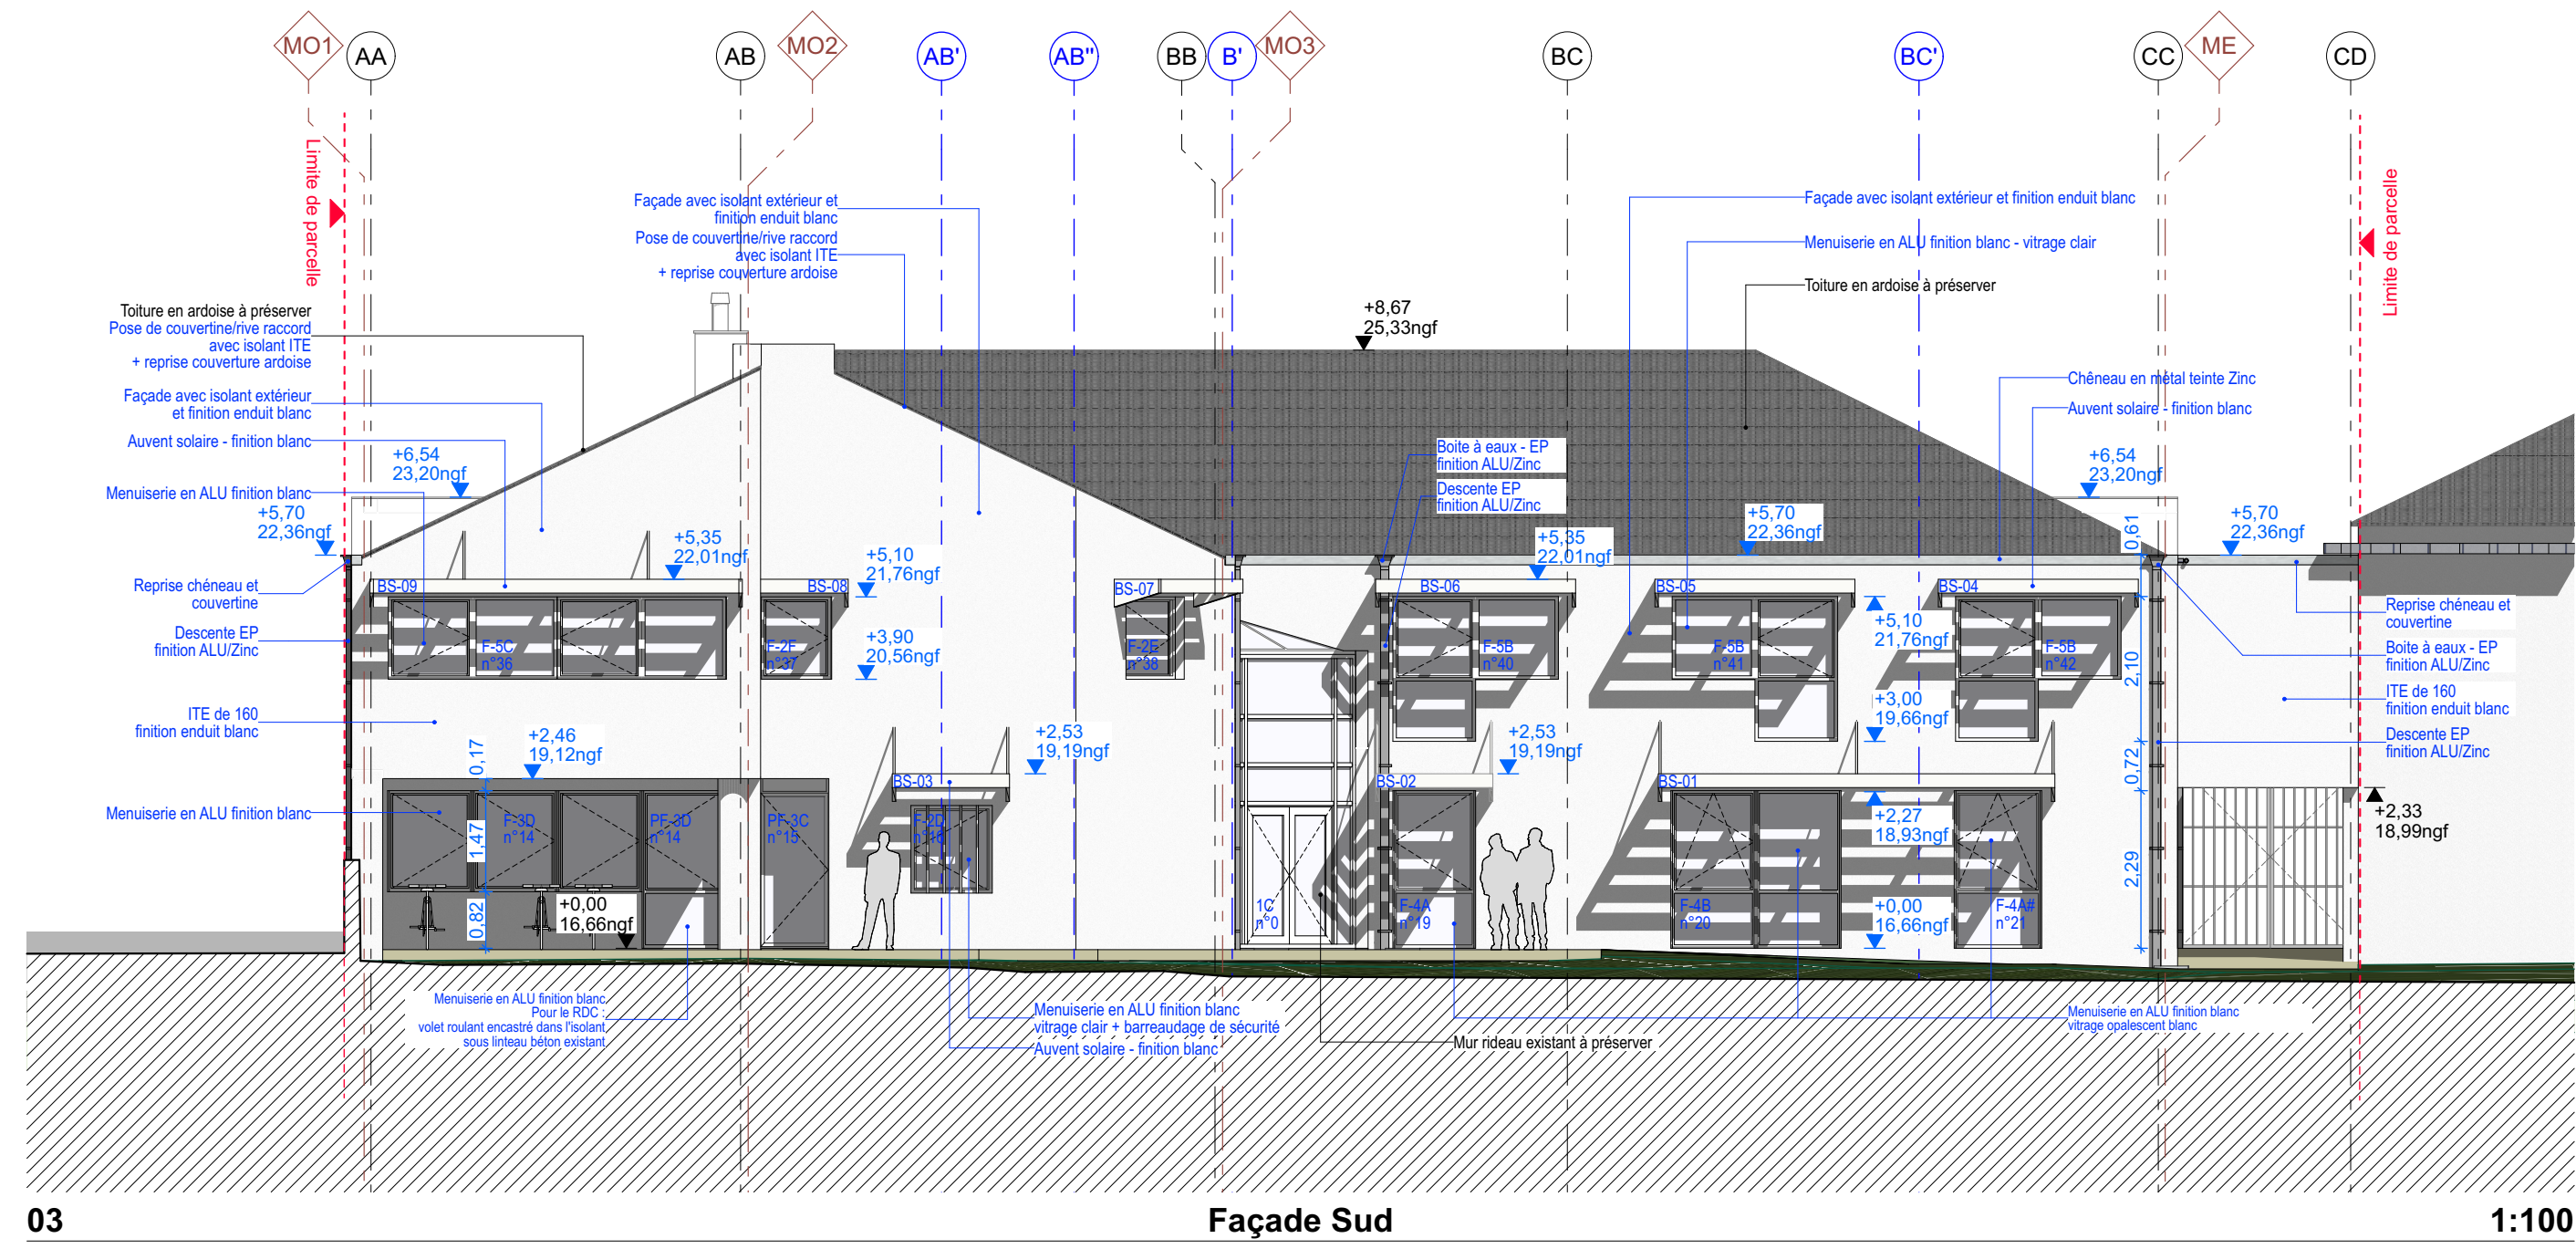


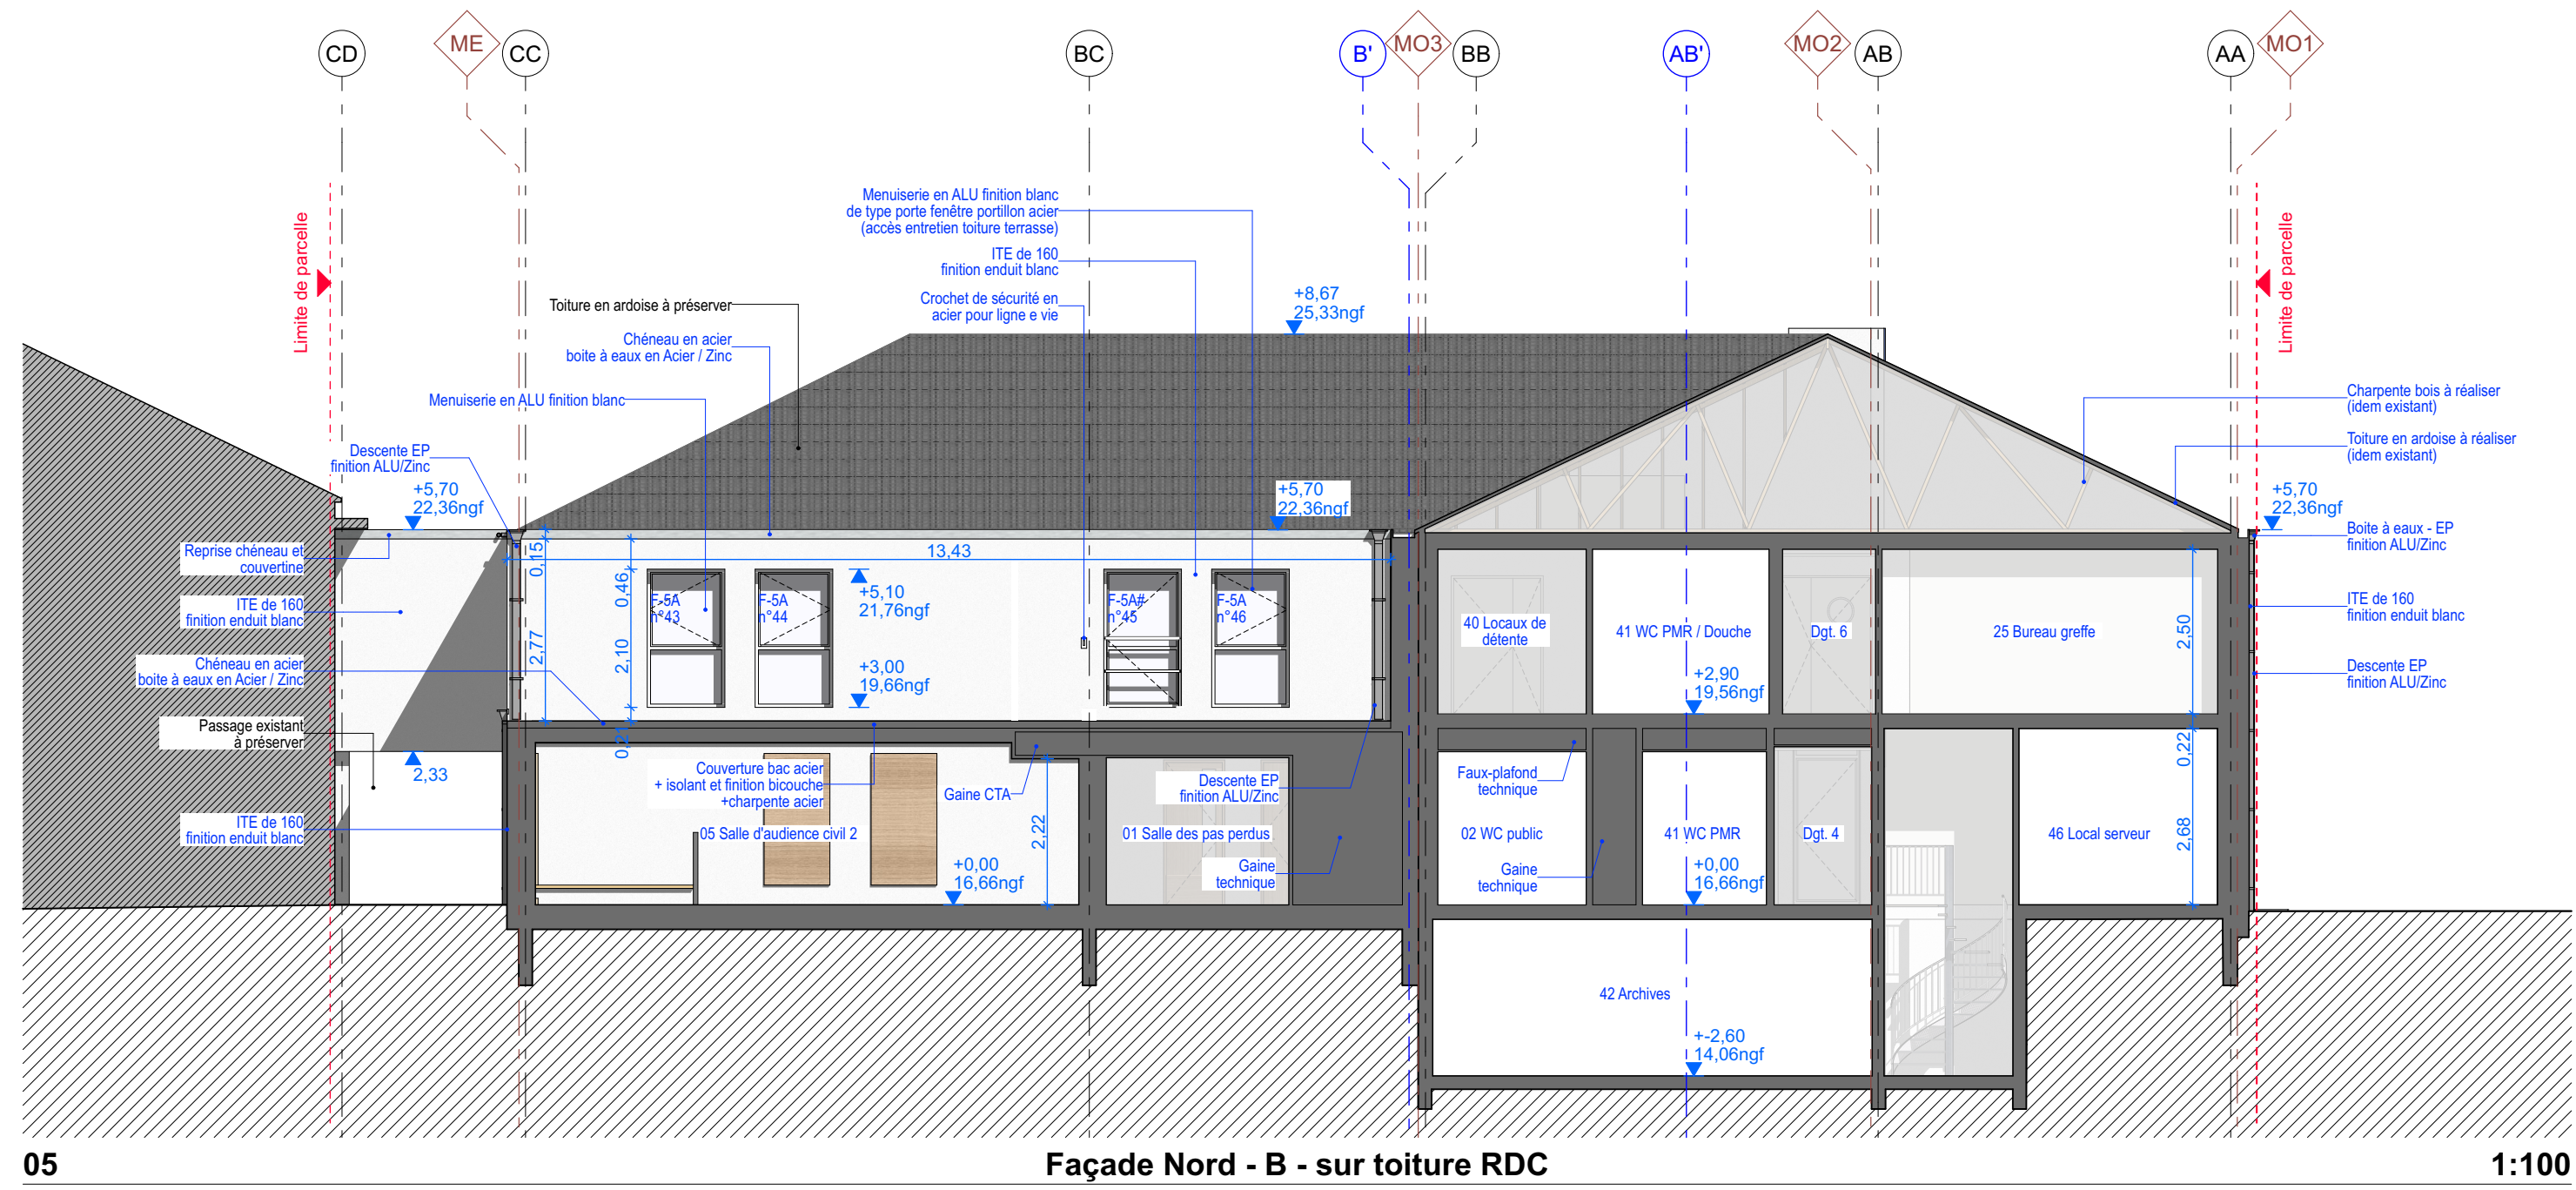


MAÎTRE D'OUVRAGE  
  
MINISTÈRE DE LA JUSTICE  
Département immobilier de Bordeaux  
36 rue de Sermet  
33 000 Bordeaux

## Relogement du Conseil de Prud'Hommes

67 rue de Jéricho - La Rochelle

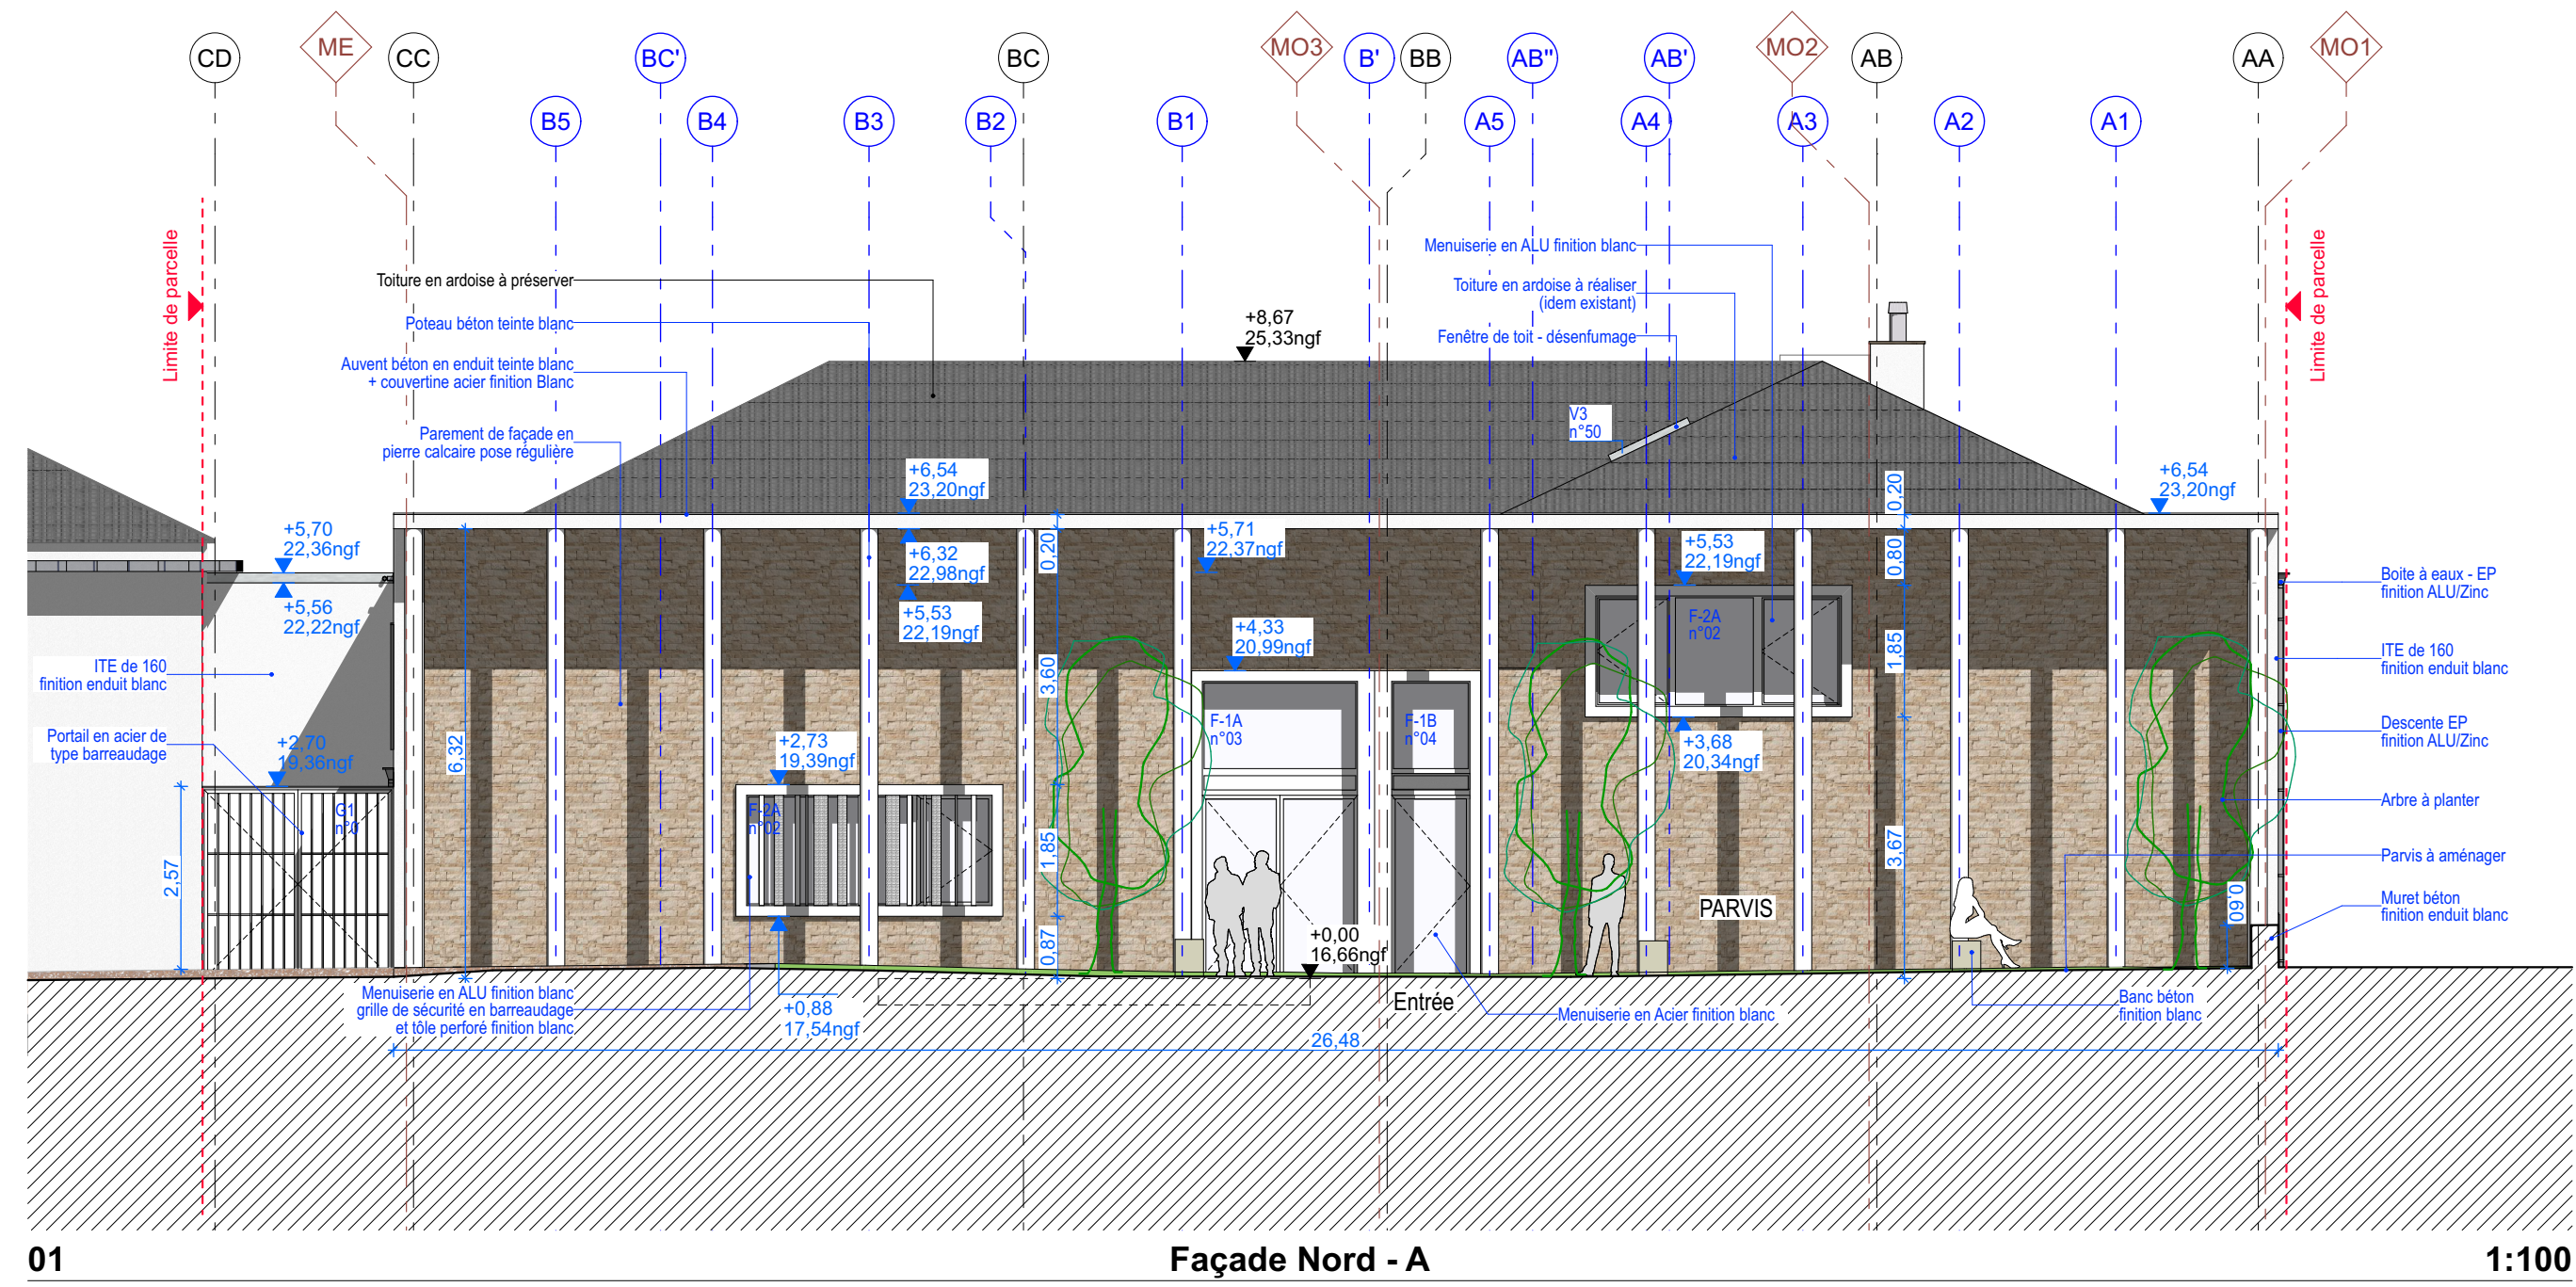
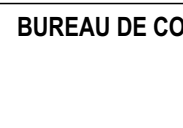
|   |   |
|---|---|
| ARCHITECTE MANDATAIRE<br><b>GDV</b><br>Urbanistes                                                               | BSP A - rue des 2 frères<br>17 000 LA ROCHELLE<br>T : 05 46 67 18 81<br>contact@gdvarchitectes.com                                                                             |
| B.E.T. STRUCTURE - VRD<br> | BET ATLANTIC<br>31 rue de la Belle Étoile<br>17 138 Palmyres<br>T : 05 46 33 22 56<br>atlantique@atlantique.fr                                                                 |
| B.E.T. ACOUSTIQUE<br>      | ITAC ACOUSTIQUE<br>5 rue Mireux<br>44002 Nantes<br>T : 02 41 94 01 05<br>labo@itac-acoustique.fr                                                                               |
| COORDINATEUR SPS<br>       | PREVENTIVA<br>Paris-Orléans des Grands Chênes<br>Bureau des Chênes<br>5 rue de Chézy<br>93 200 Saint Gervais les Ombres<br>T : 07 82 27 44 73<br>alexis.chapuis@preventiva.pro |
| B.E.T. FLUIDE<br>          | PASSIV&a<br>30 rue de la Belle Étoile<br>17 138 Palmyres<br>T : 06 77 56 53 09<br>nicolas.vivier@passiv-a.com                                                                  |
| BET SSI<br>                | PAC SSI<br>88 rue des Forêts<br>17 622 Ars Argenté<br>T : 06 77 56 53 09<br>nicolas.vivier@pac-ssi.com                                                                         |
| BUREAU DE CONTRÔLE<br>     | APAVE<br>7 rue Victor Grignard - 2 République 2<br>85 000 Nantes<br>T : 06 12 24 46 23<br>yves.mesdard@apave.com                                                               |

| FAÇADES<br>FACADE DU PROJET |                          |                |         |
|-----------------------------|--------------------------|----------------|---------|
| Index:                      | Date:                    | Modifications: |         |
|                             |                          |                |         |
| DOSSIER N° 1858             | DATE:<br>09/06/2026      | PROJET:        | PLAN N° |
| PLAN ARCHITECTE             | ÉCHELLE:<br>1:100, 1:500 | DCE            | 210     |