


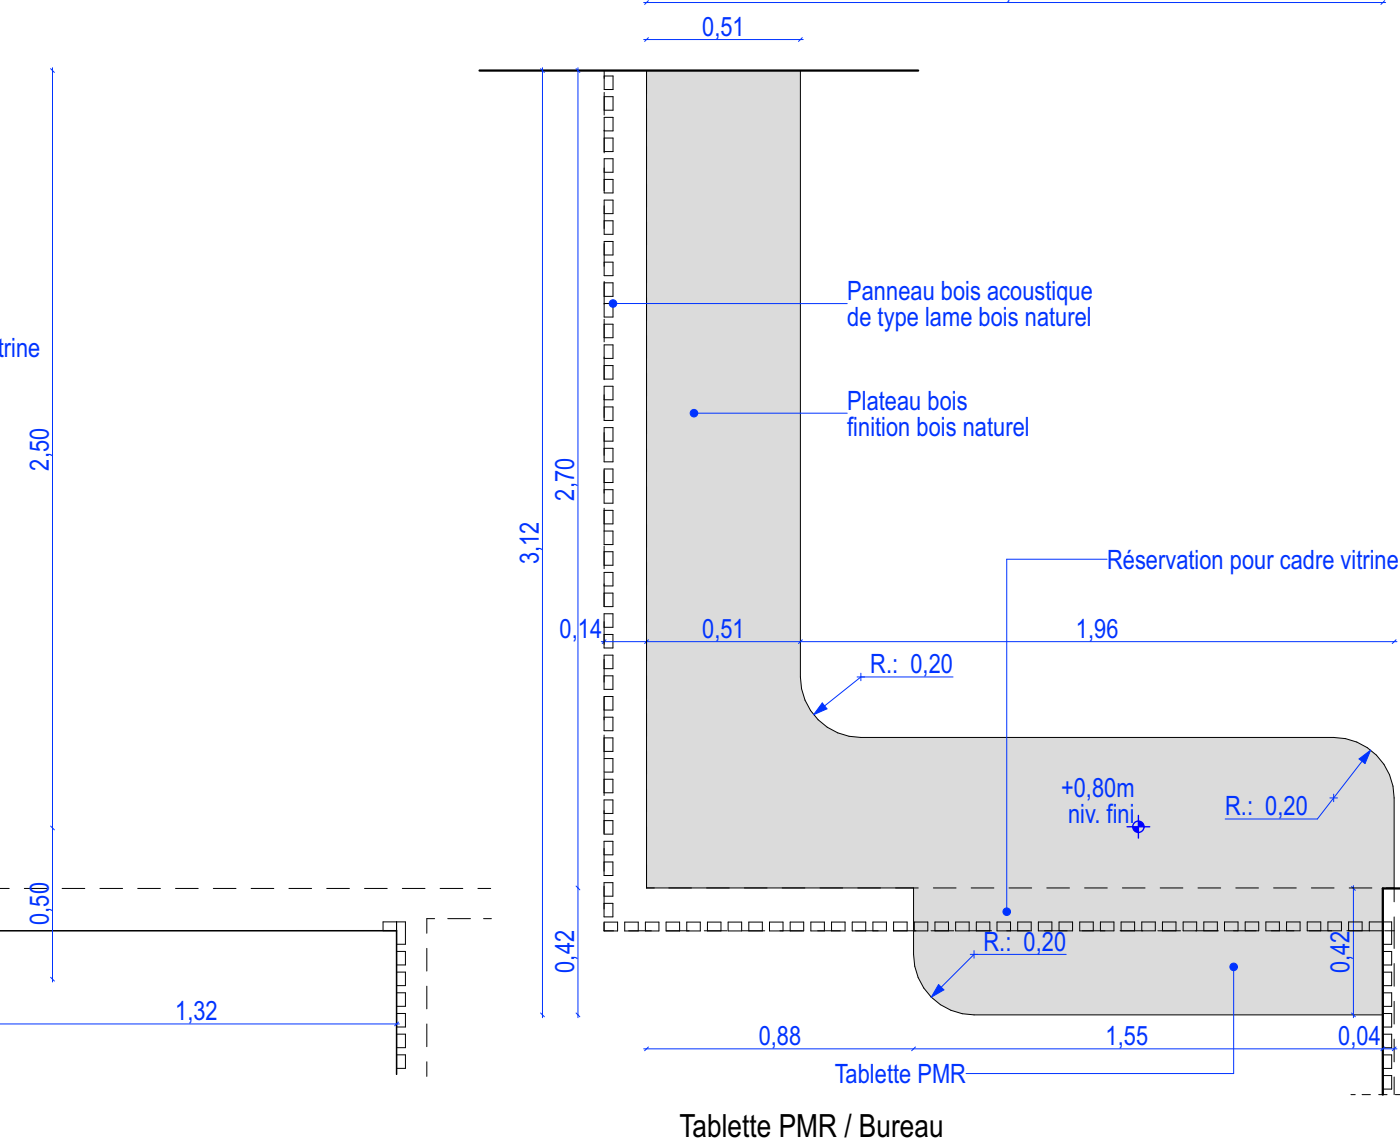
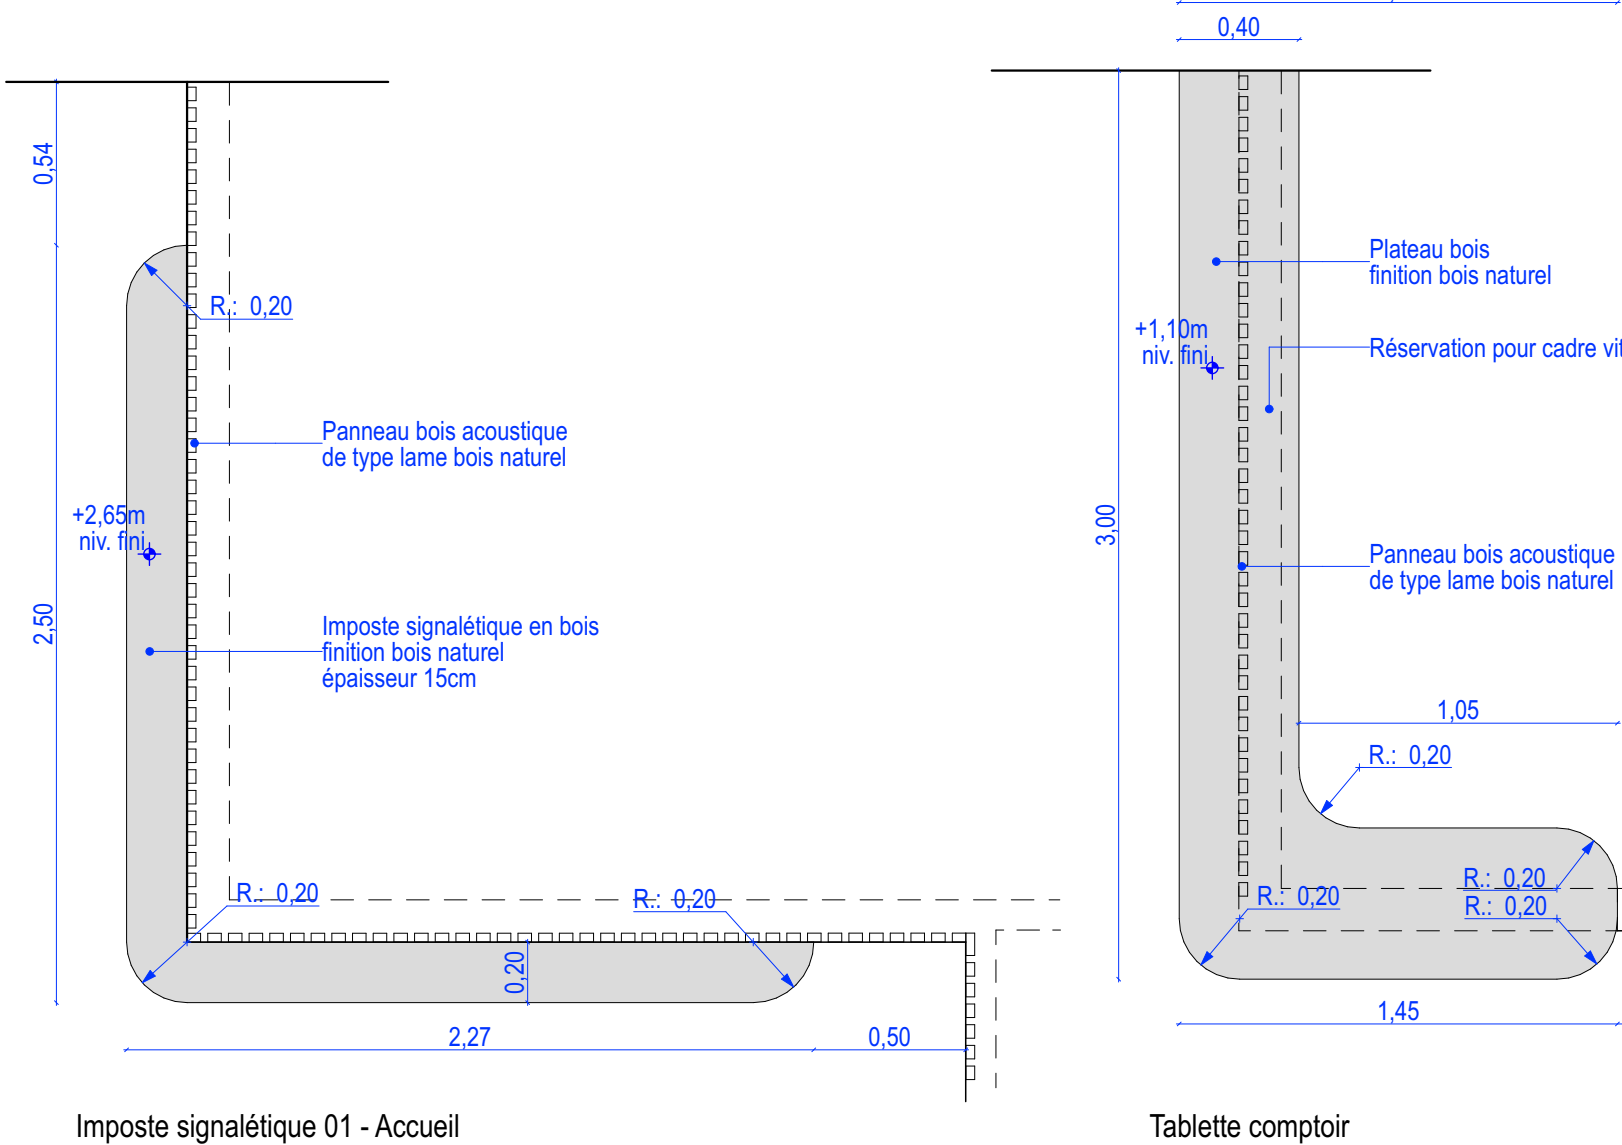
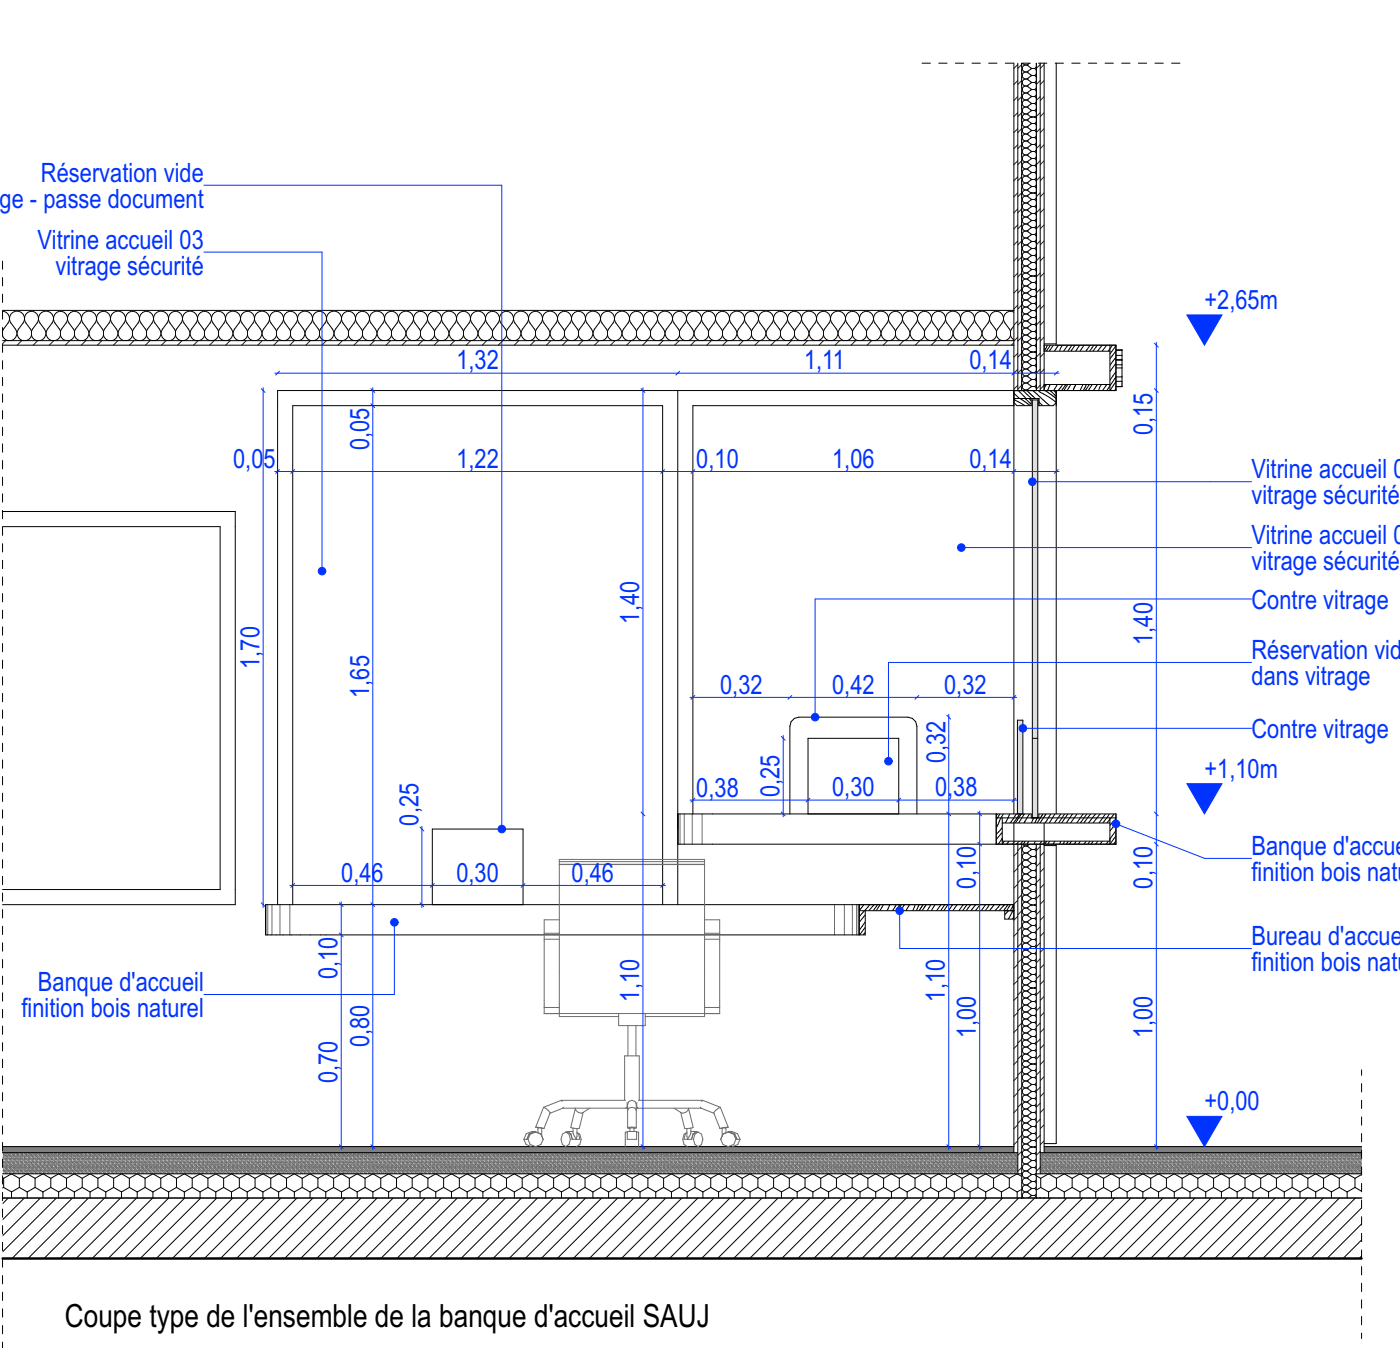
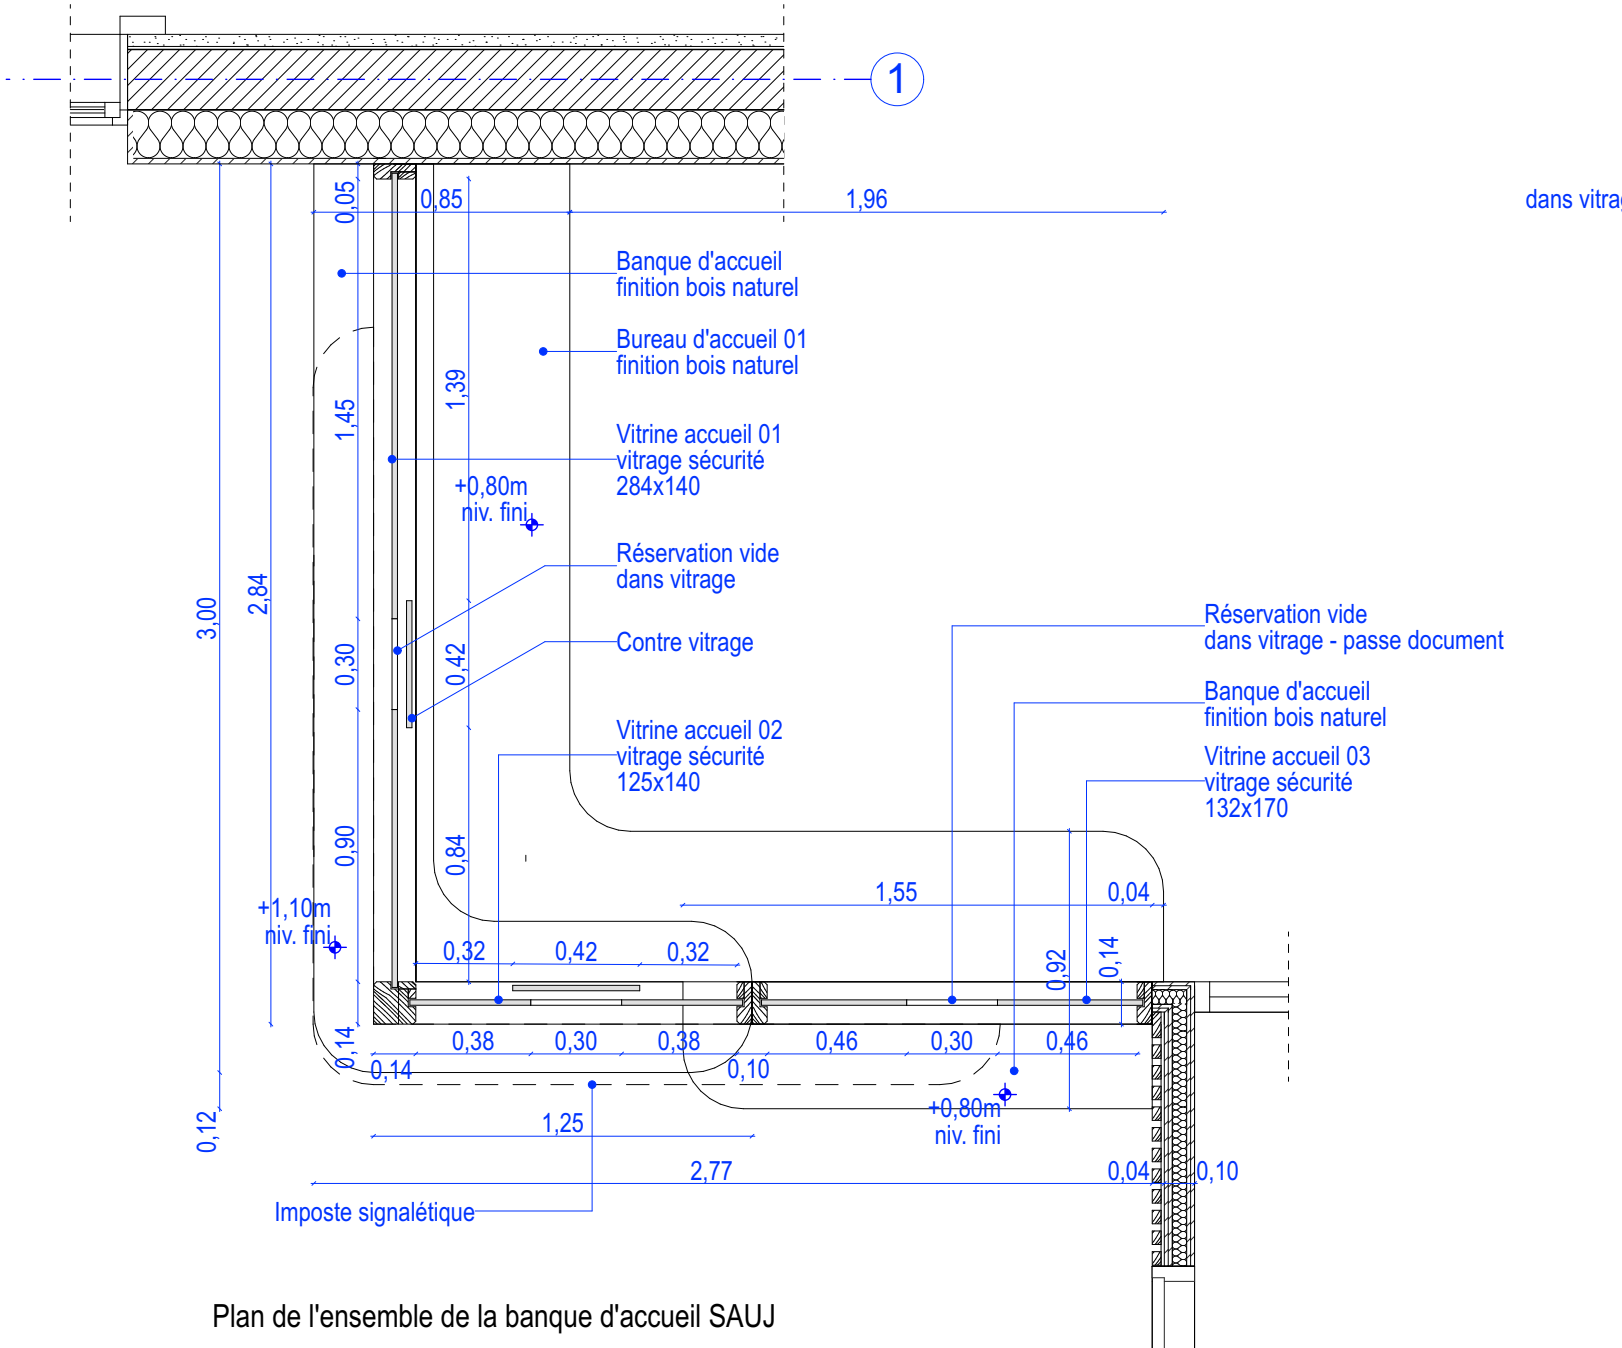
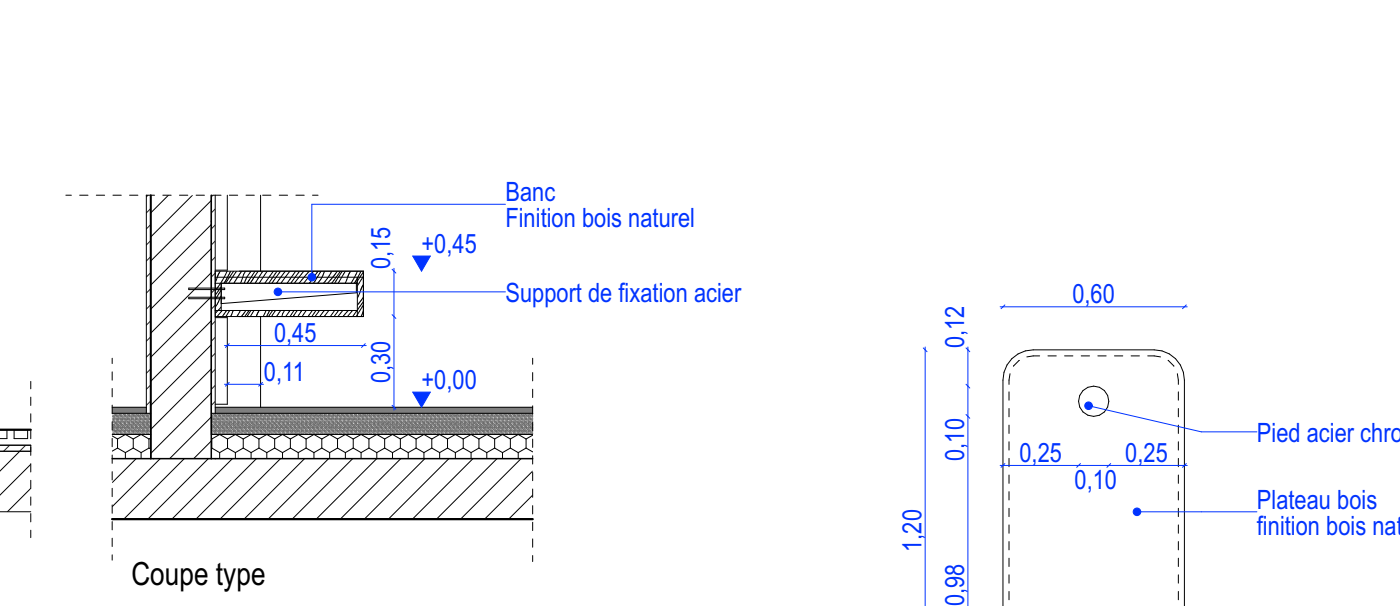


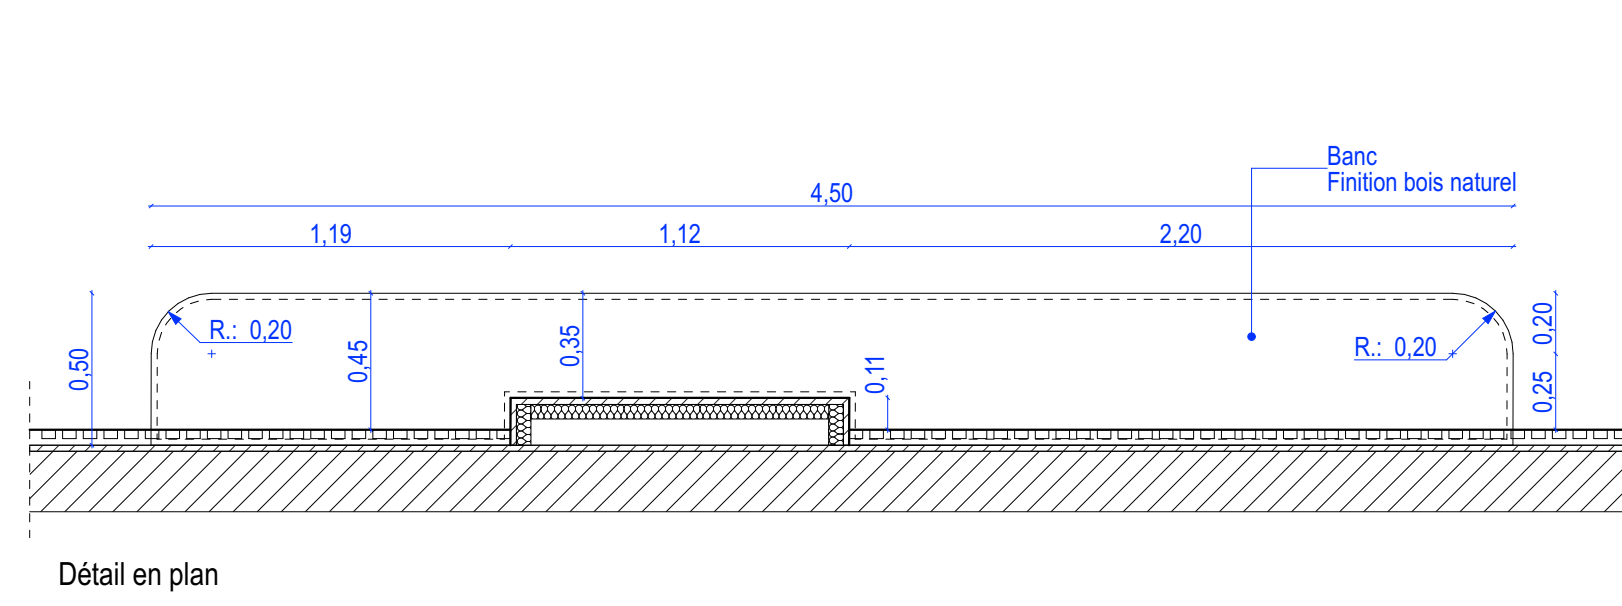

01 Détail banque d'accueil - SAUJ 1:25


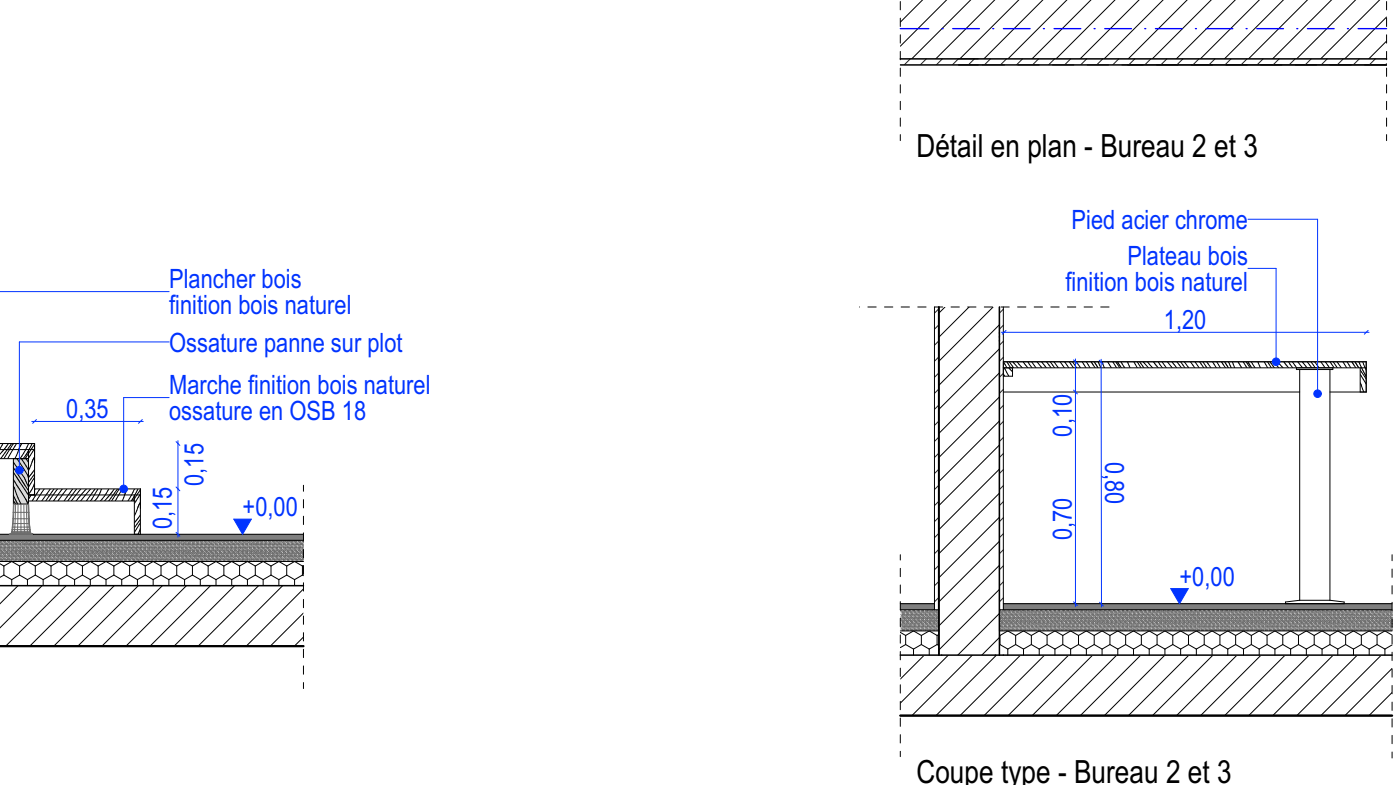


03 Détail du banc salle des pas perdus 1:25

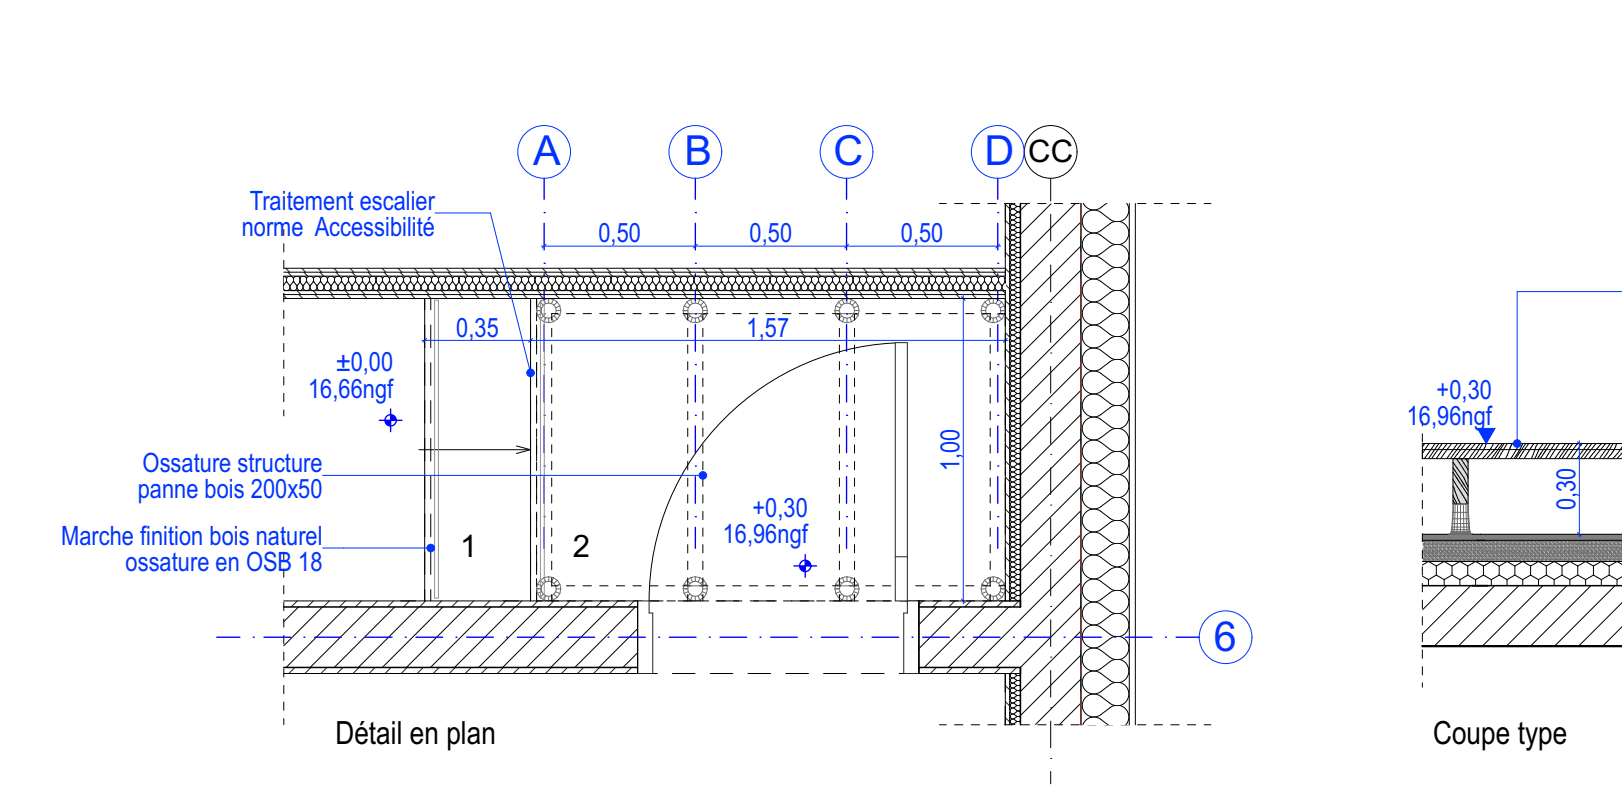


04 Détail escalier bois podium 1:25


05 Détail Bureau 2 et 3 1:25

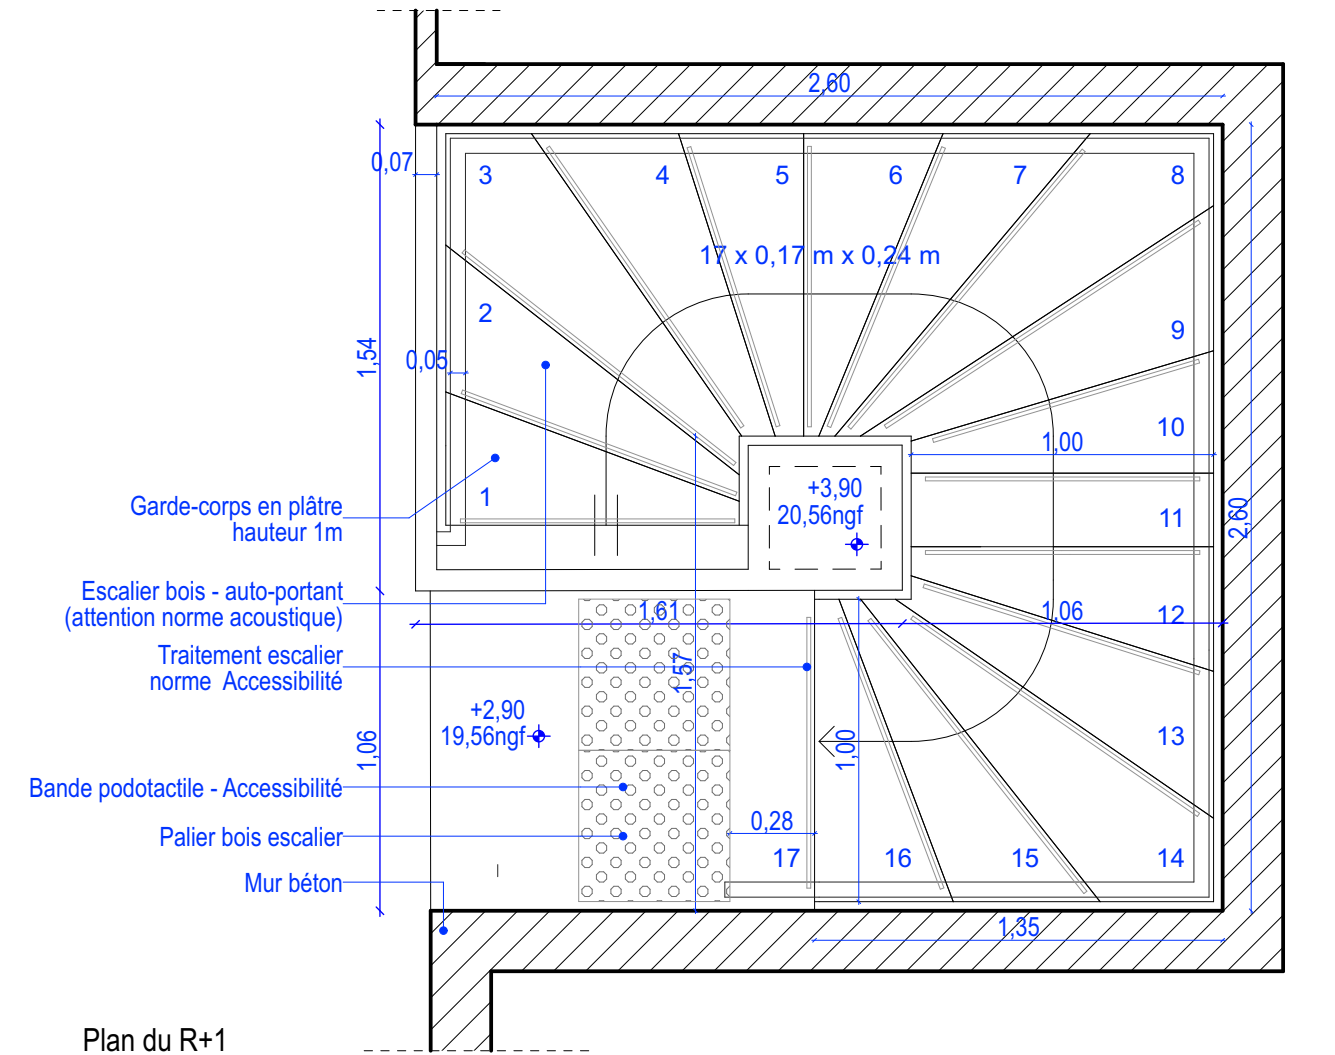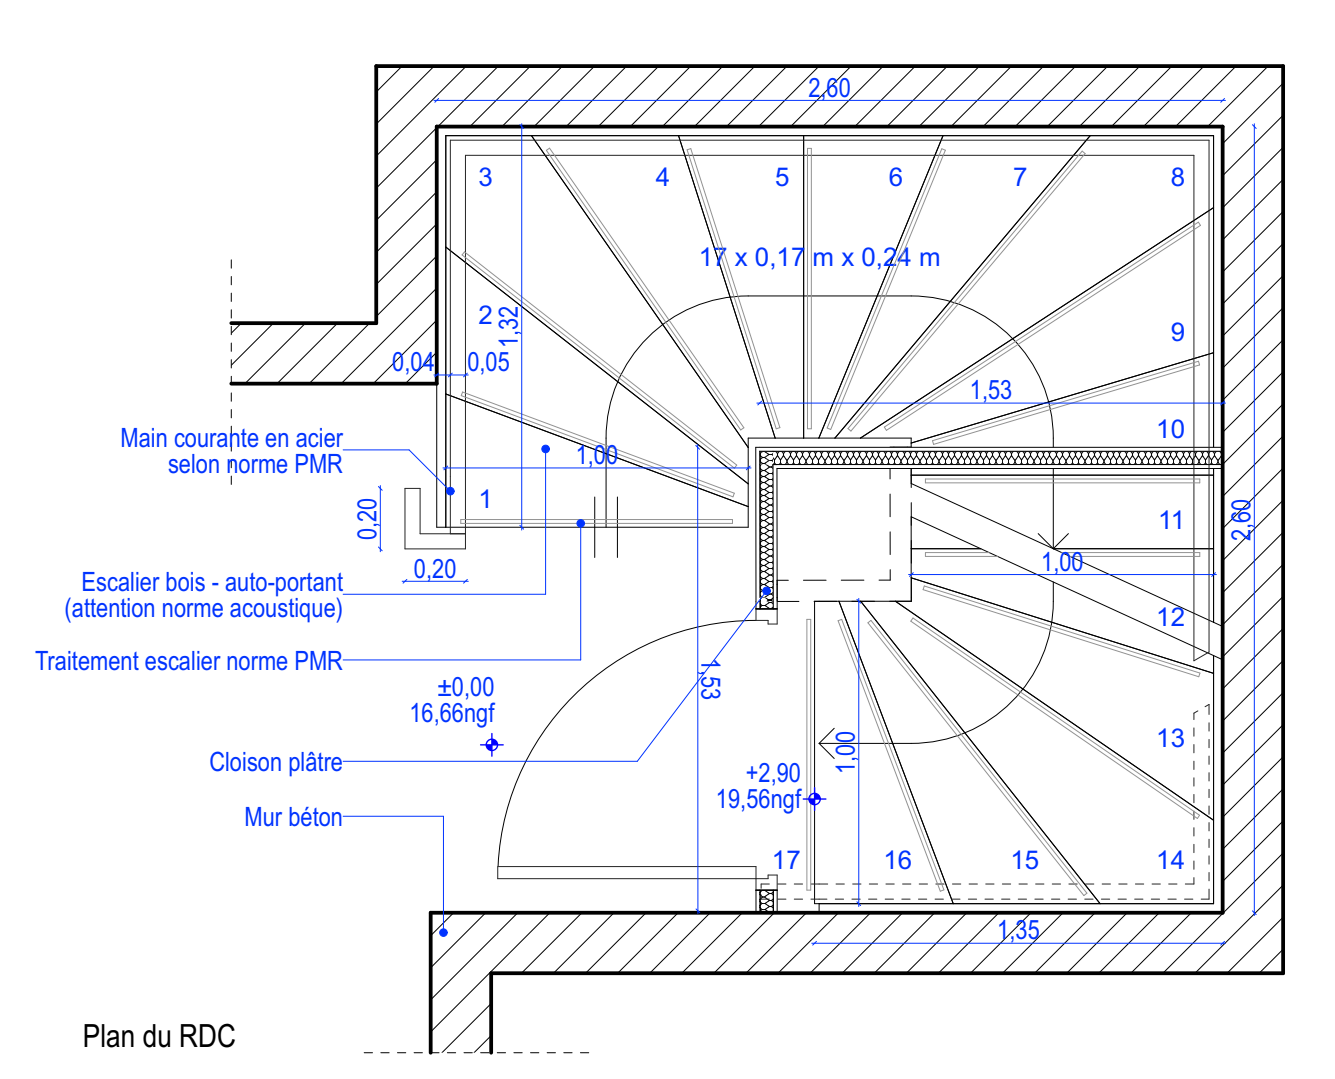


02 Détail escalier bois RDC / R+1 1:25

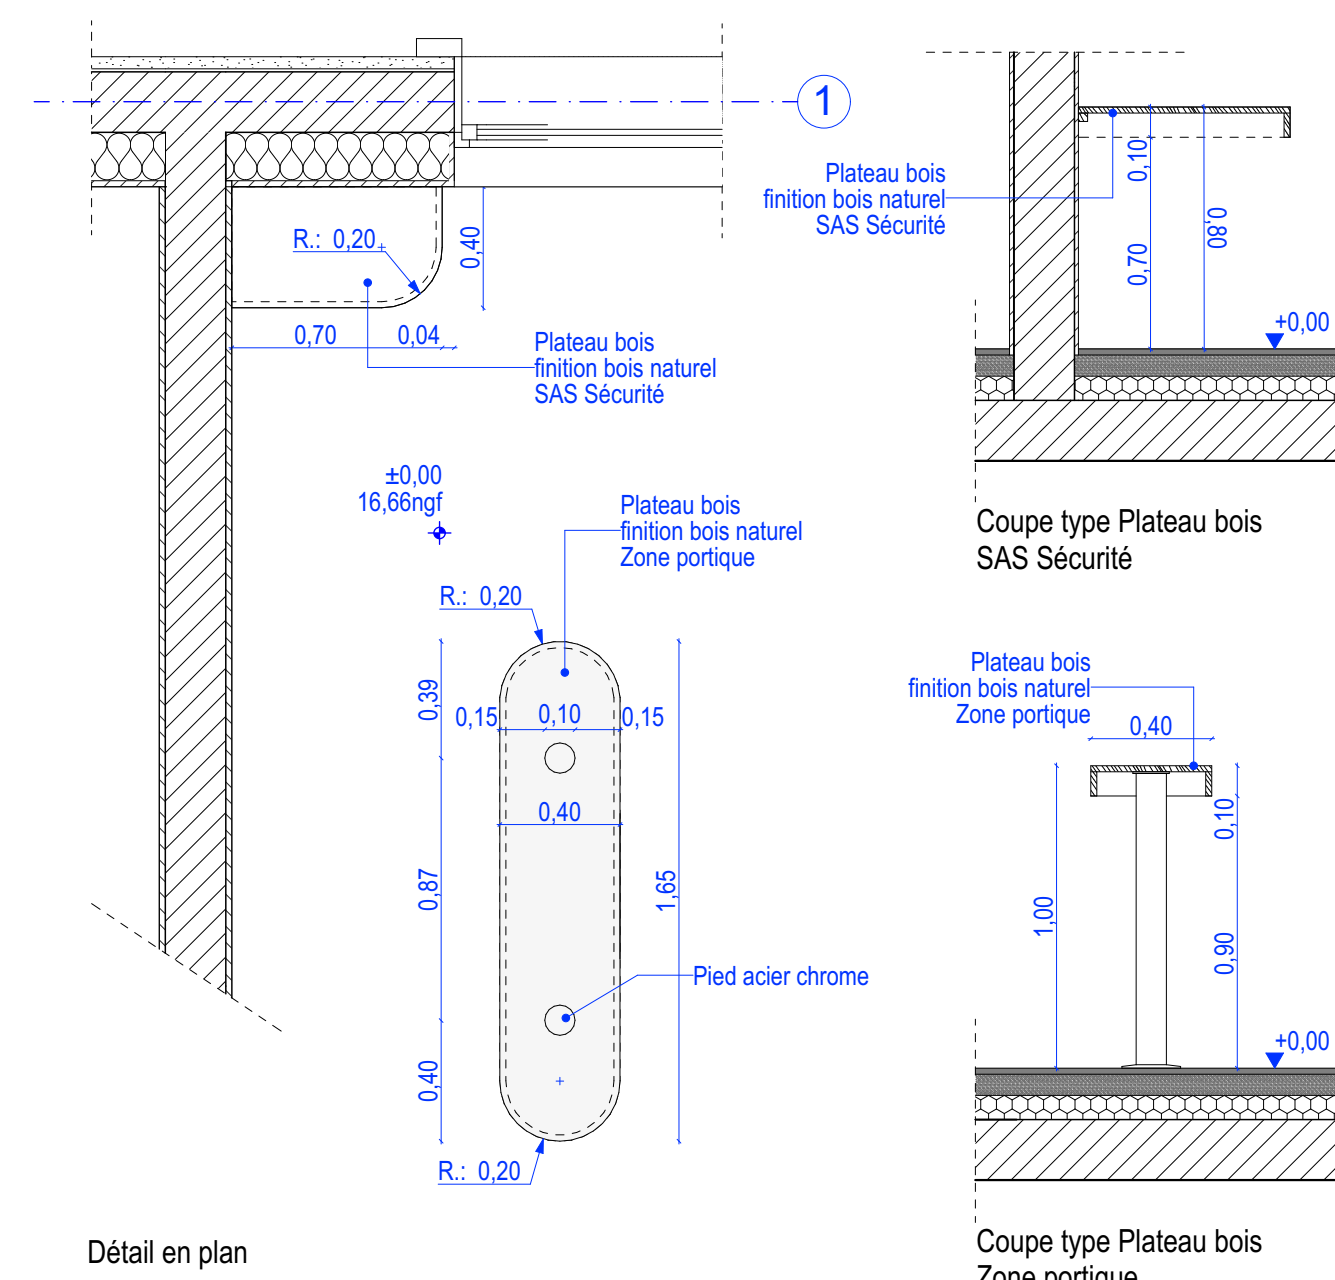

06 Détail plateau bois - Zone de sécurité 1:25

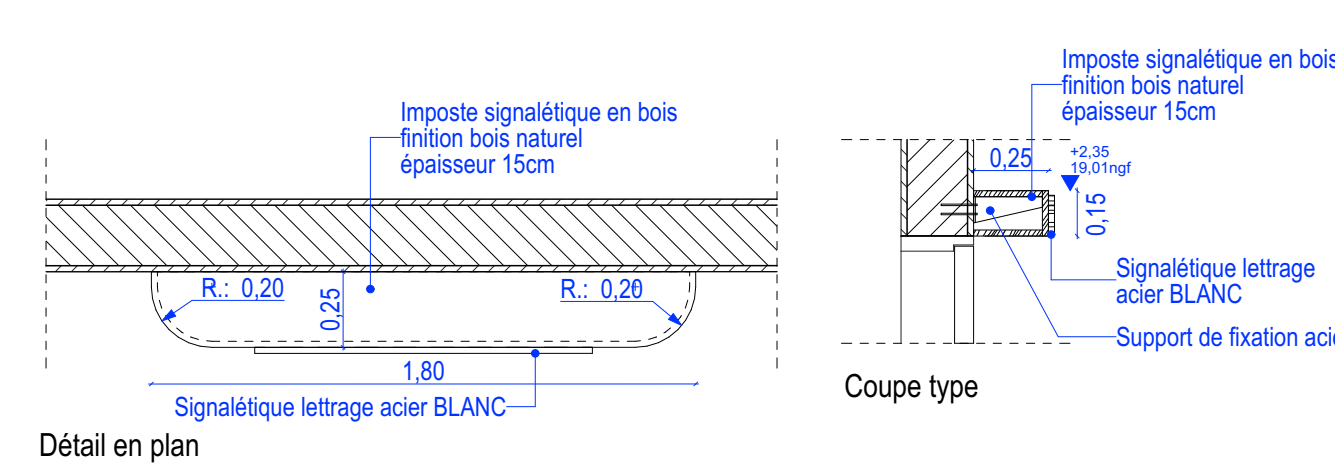

07 Détail imposte signalétique 1:25

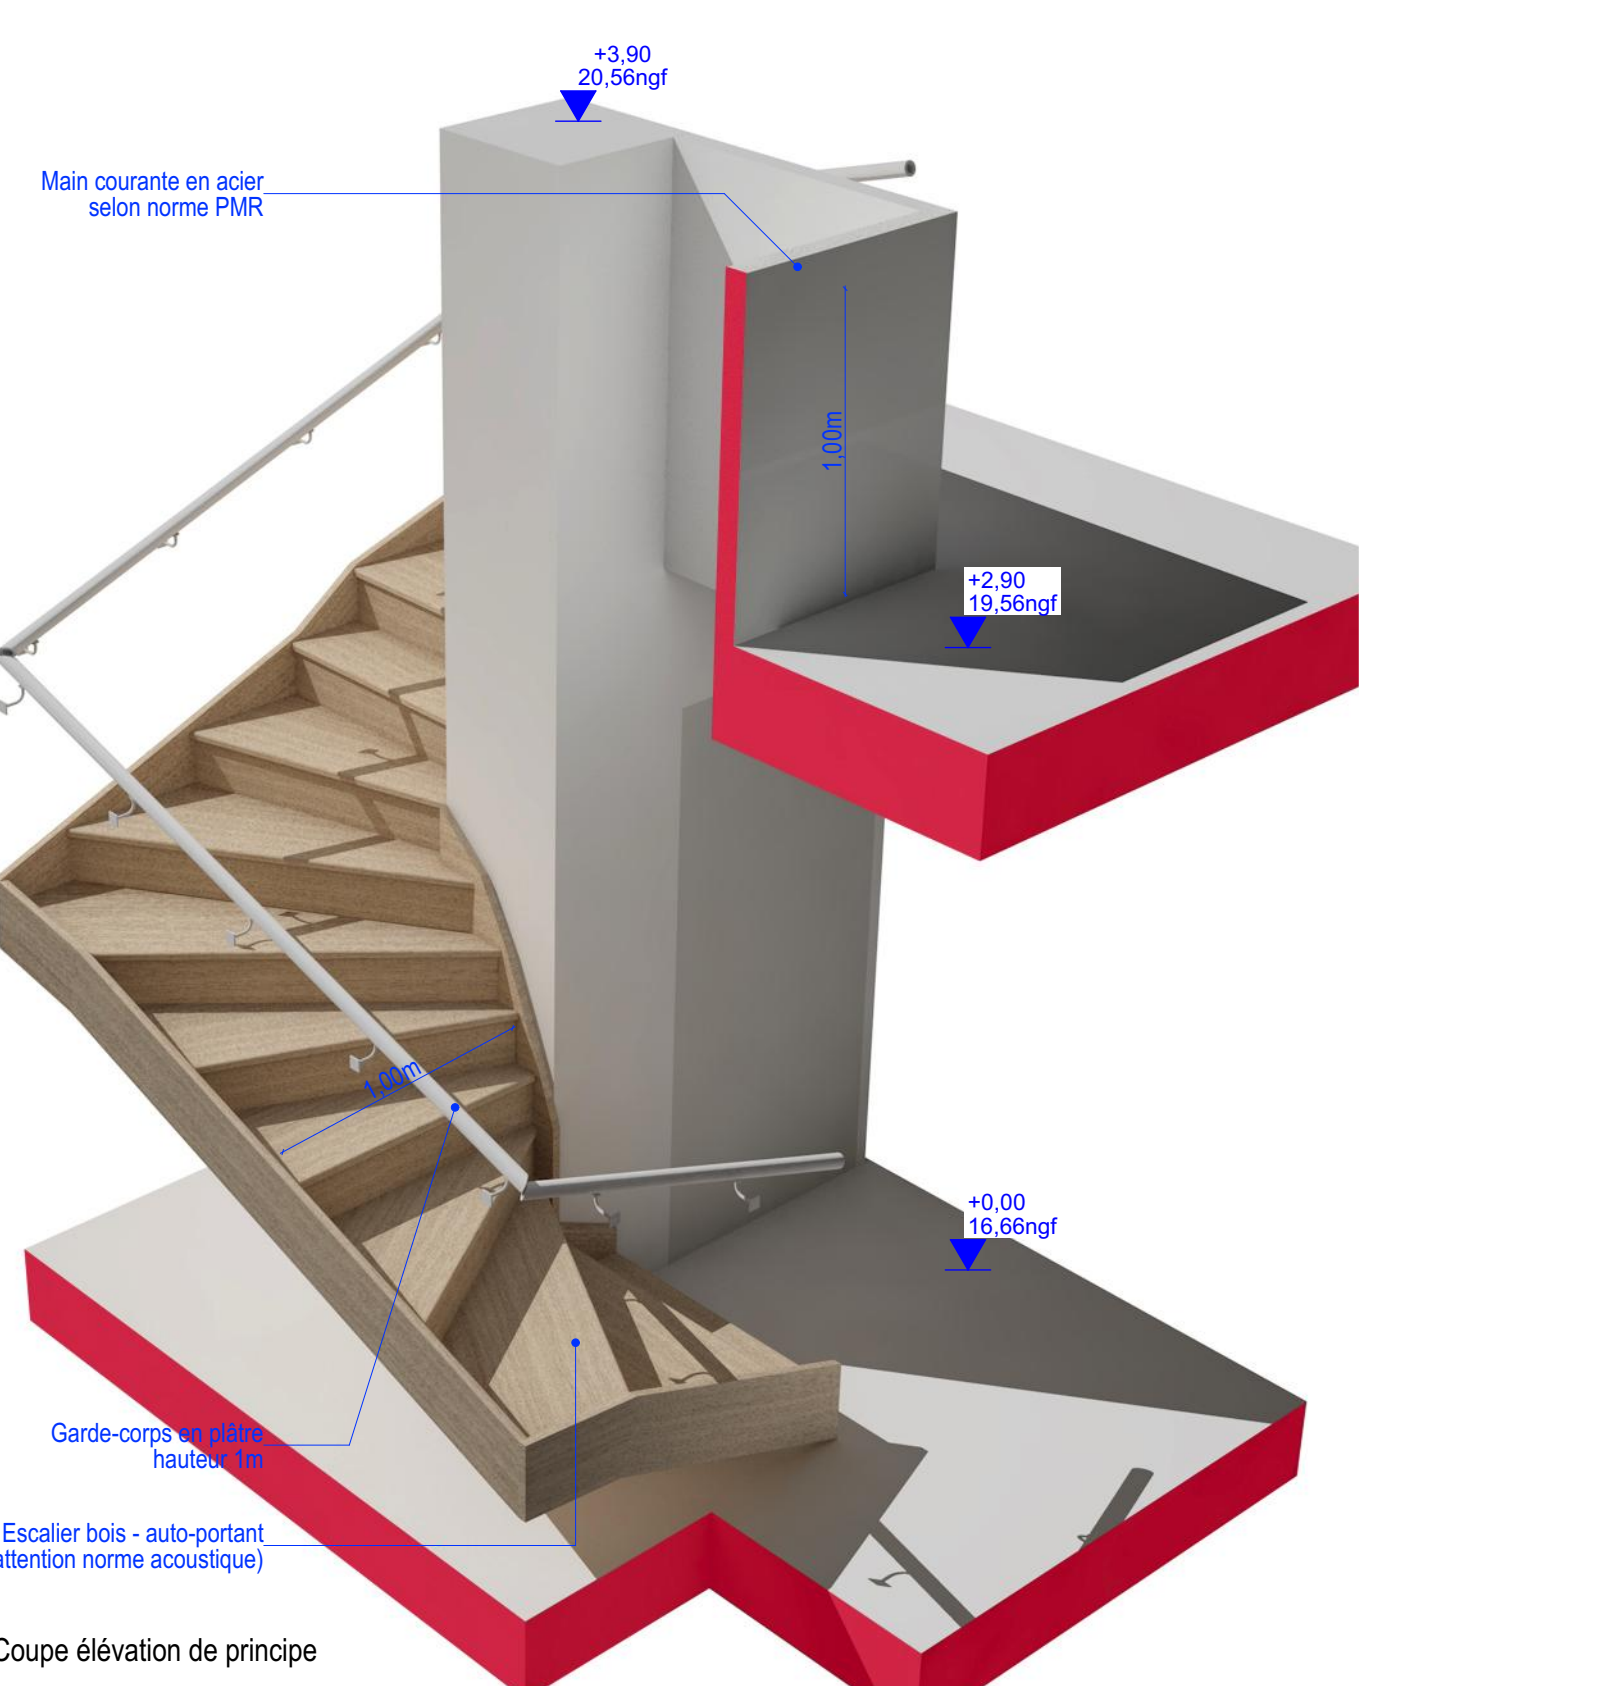

Coupe élévation de principe

MAITRE D'OUVRAGE

**MINISTÈRE DE LA JUSTICE**
Département immobilier de Bordeaux
36 rue de Servandoni
33 000 Bordeaux

Relogement du Conseil de Prud'Hommes

67 rue de Jéricho - La Rochelle



ARCHITECTE MANDATAIRE		 GDV Architectes Urbanistes Bât A - rue des 3 frères 17 000 LA ROCHELLE T : 05 46 67 18 88 contact@gdvarchitecture.com	
B.E.T. STRUCTURE - VRD		 BET ATLANTEC 30 rue de la Belle Etoile 17 138 Pulignieux T : 05 46 35 42 80 accueil@bet-atlantec.fr	
B.E.T. FLUIDE		 PASSIV&A 30 rue de la Belle Etoile 17 138 Pulignieux T : 06 71 12 22 63 passivea@passivea.fr	
B.E.T. ACOUSTIQUE		 ITAC ACOUSTIQUE 5 rue Menou 44000 Nantes T : 02 40 14 01 65 ledagourel@itac-acoustique.fr	
BET SSI		 PAC SSI 16 allée des Forêts 17 620 Aïn-Agnant T : 06 07 09 32 09 nicolas.vincent@pac-ssi.com	
COORDINATEUR SPS		 PREVENTIVIA Prévention & Coordination SPS	
BUREAU DE CONTRÔLE		 APAVE 7 rue Victor Grignard - ZI République 2 86 000 Poitiers T : 06 12 20 46 23 younas.daboudi@apave.com	
		 PREVENTIVIA Prévention & Coordination SPS	
		 APAVE 7 rue Victor Grignard - ZI République 2 86 000 Poitiers T : 06 12 20 46 23 younas.daboudi@apave.com	

DÉTAILS DÉTAIL ESCALIER BOIS et BANQUE D'ACCUEIL et DIVERS					
Index:	Date:	Modifications:			
DOSSIER N° 1858		DATE: 02/06/2026		PHASE	PLAN N°
PLAN ARCHITECTE		ECHELLE:		DCE	603