




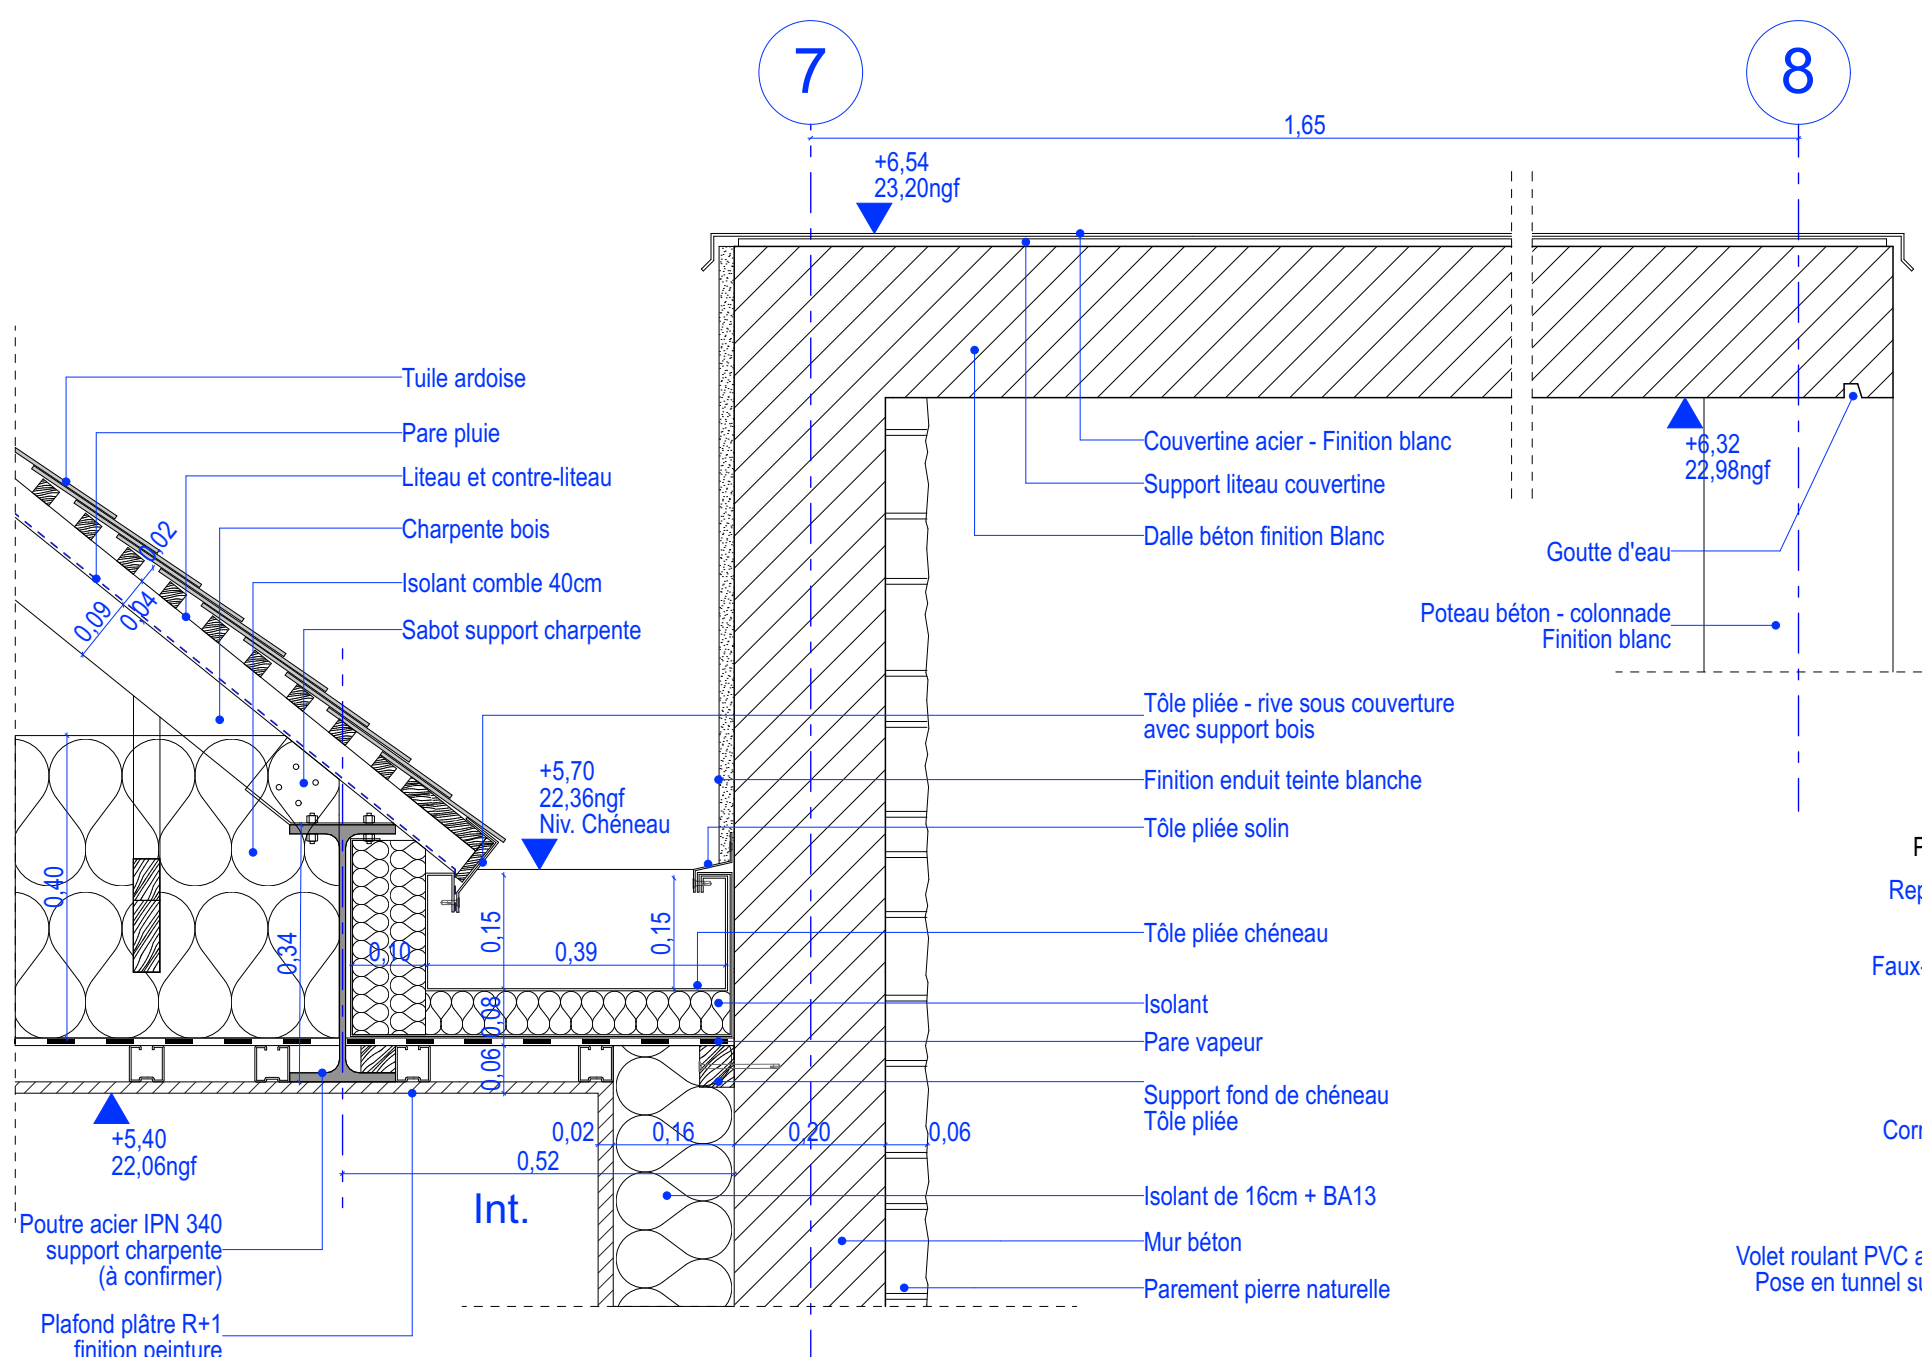


01 Détail chéneau sur façade Nord / Portique colonnade 1:10

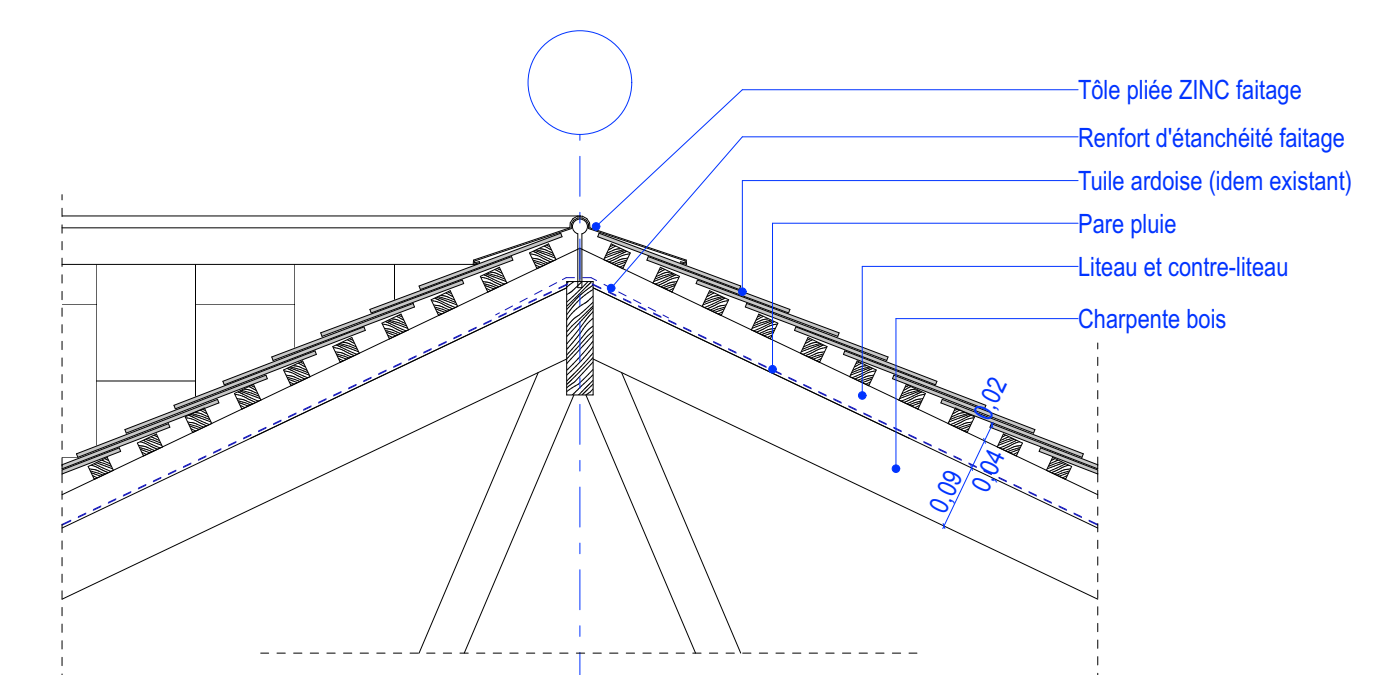


02 Détail faitage - couverture à créer 1:10

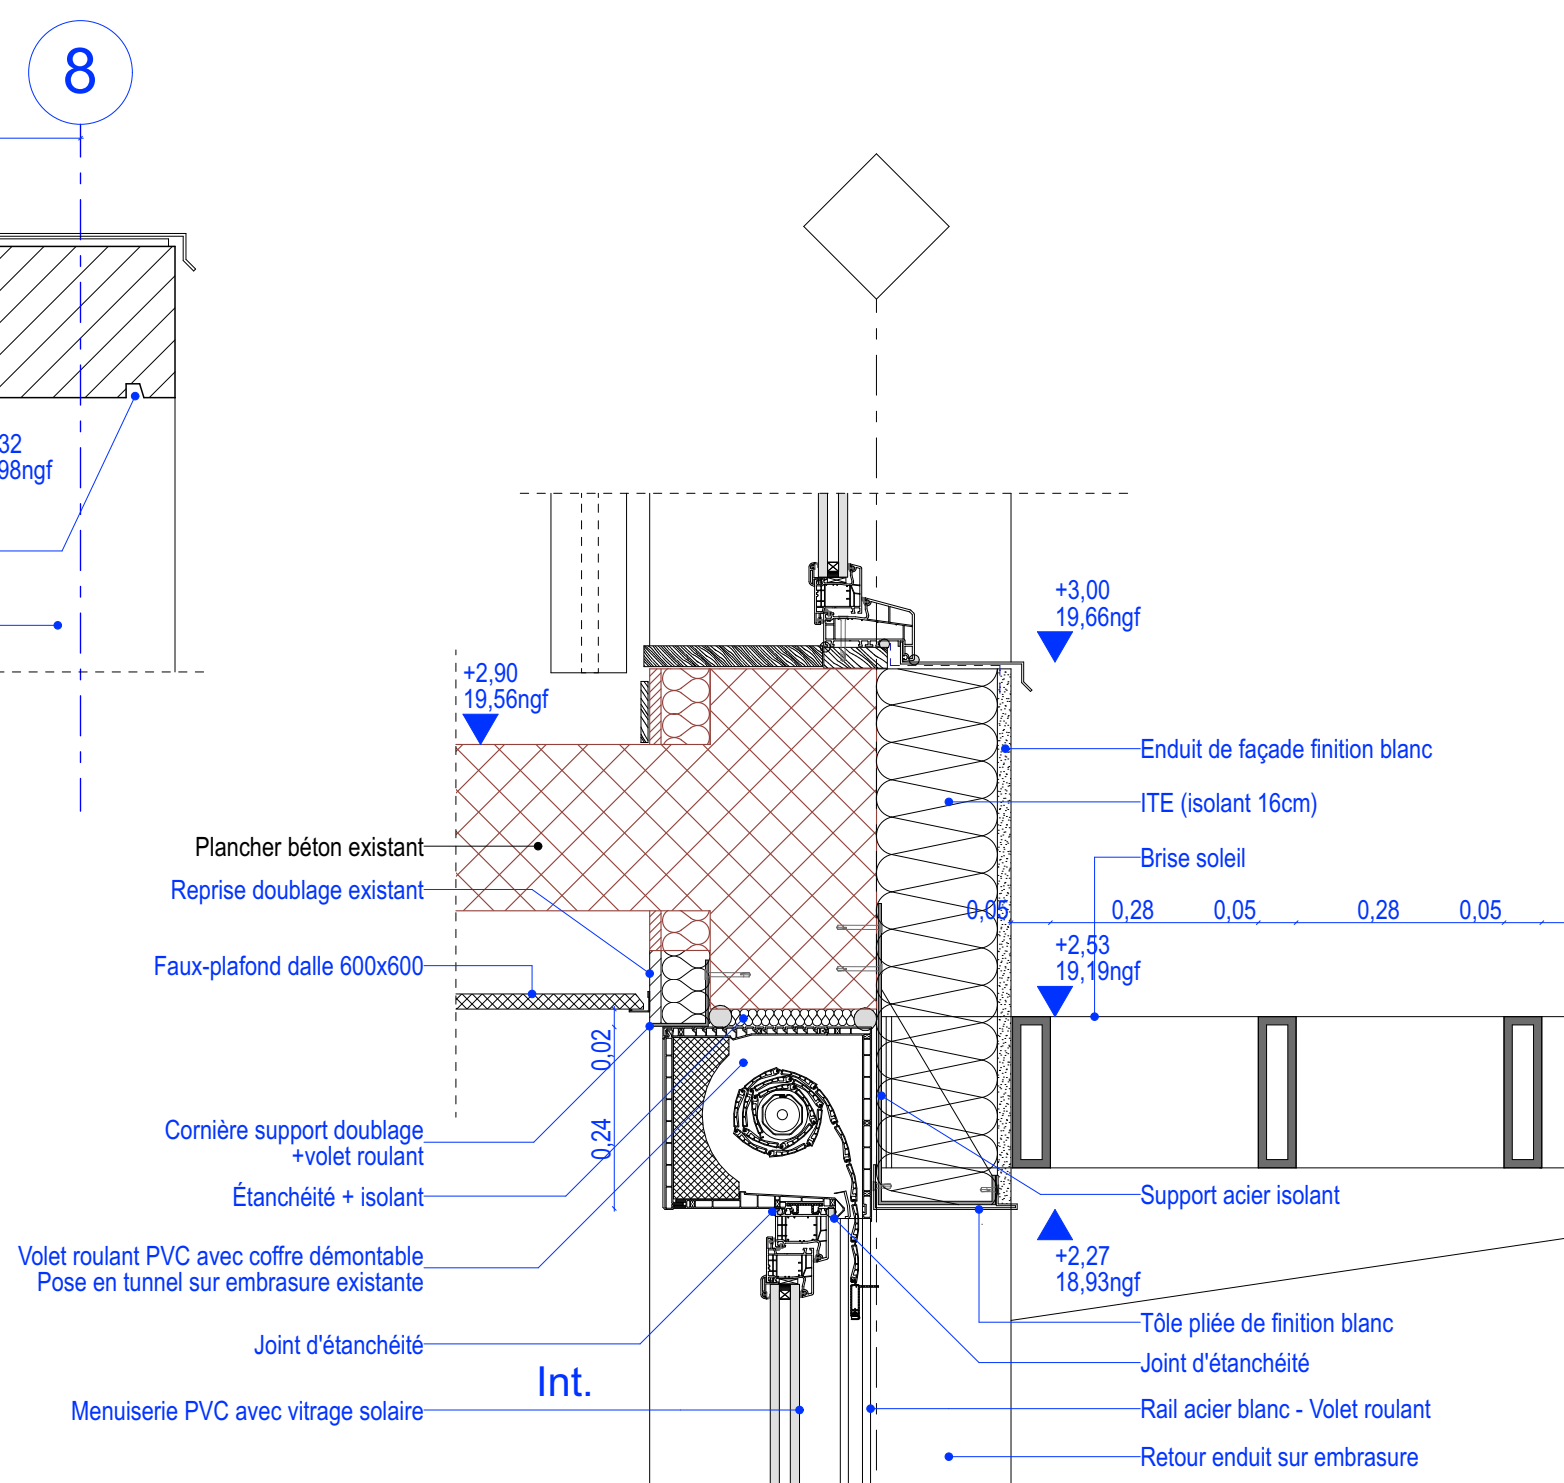


03 Détail menuiserie avec volet roulant 1:10

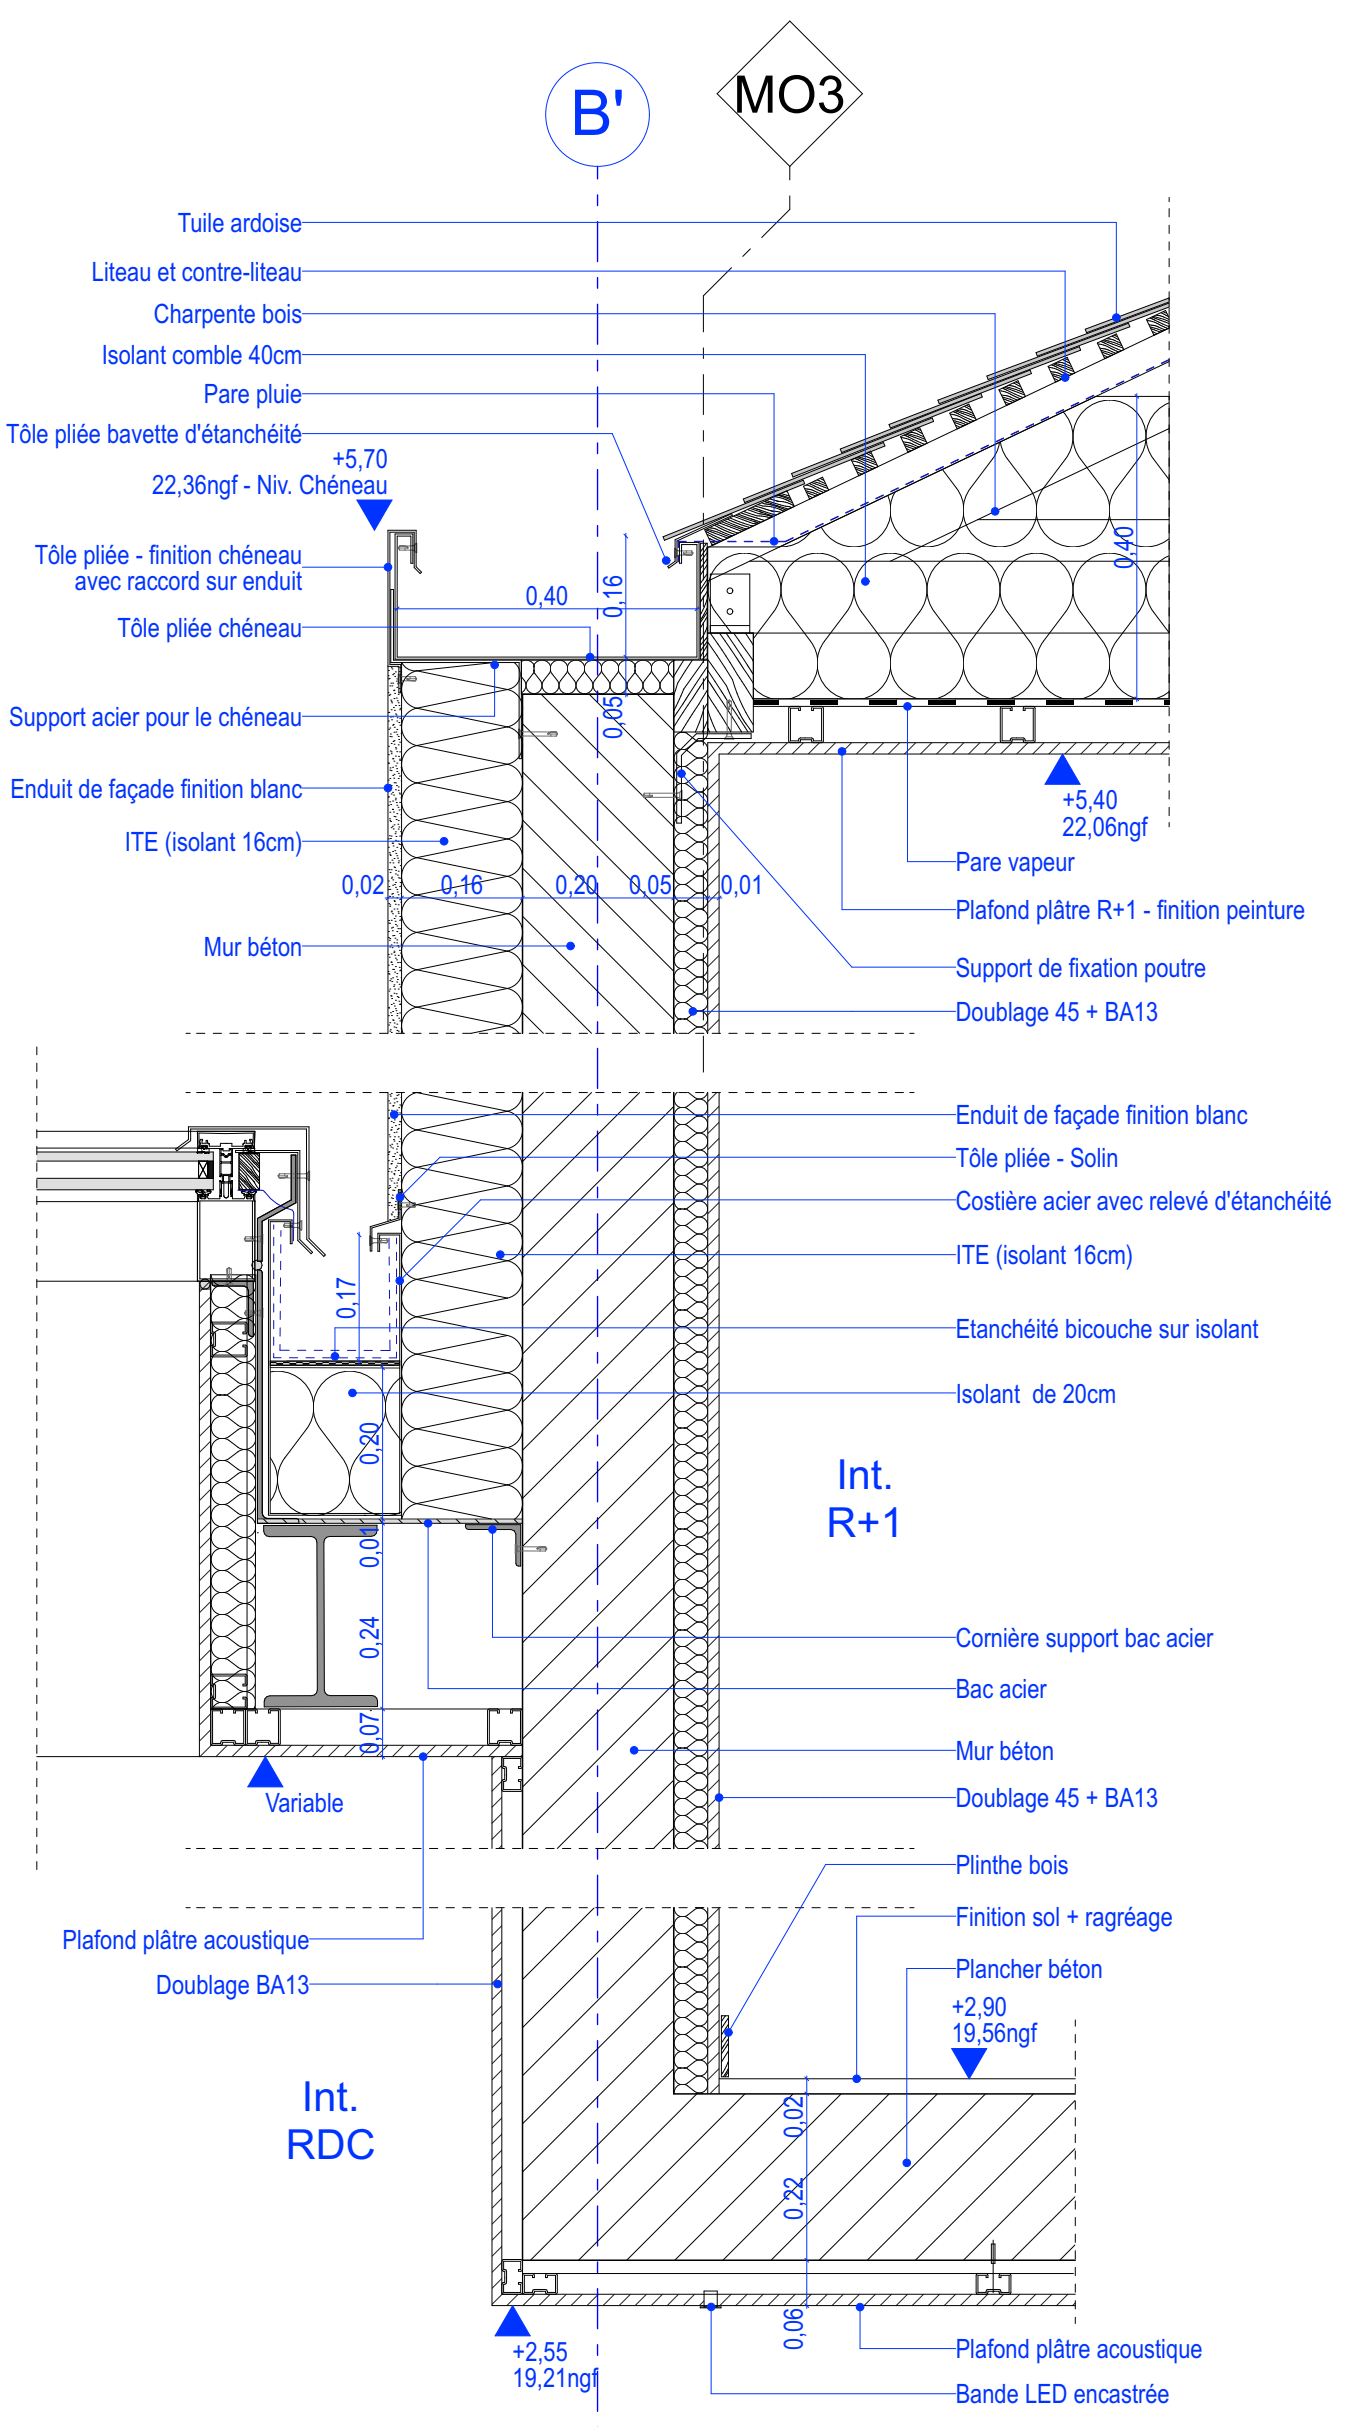


04 Détail chéneau sur façade extension + raccord couverture bac acier 1:10

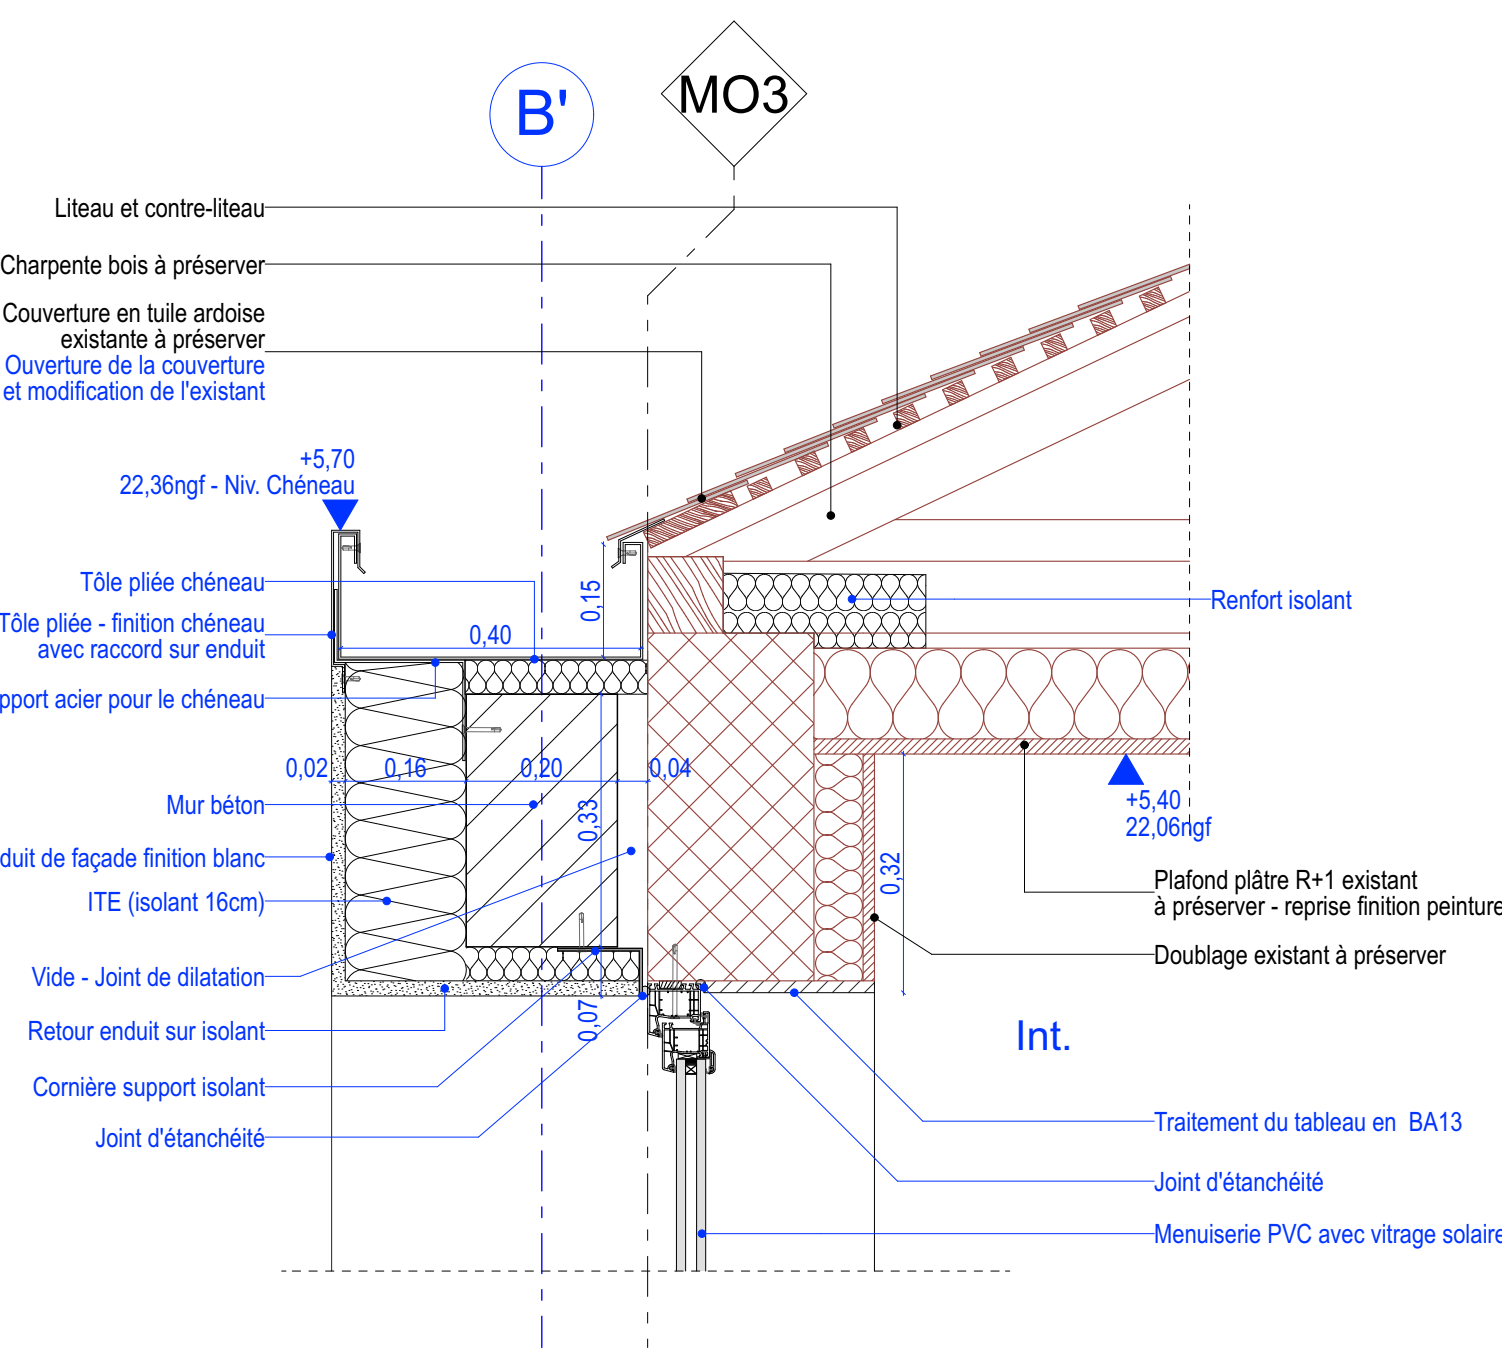


05 Détail chéneau sur façade existante et contre mur projet 1:10

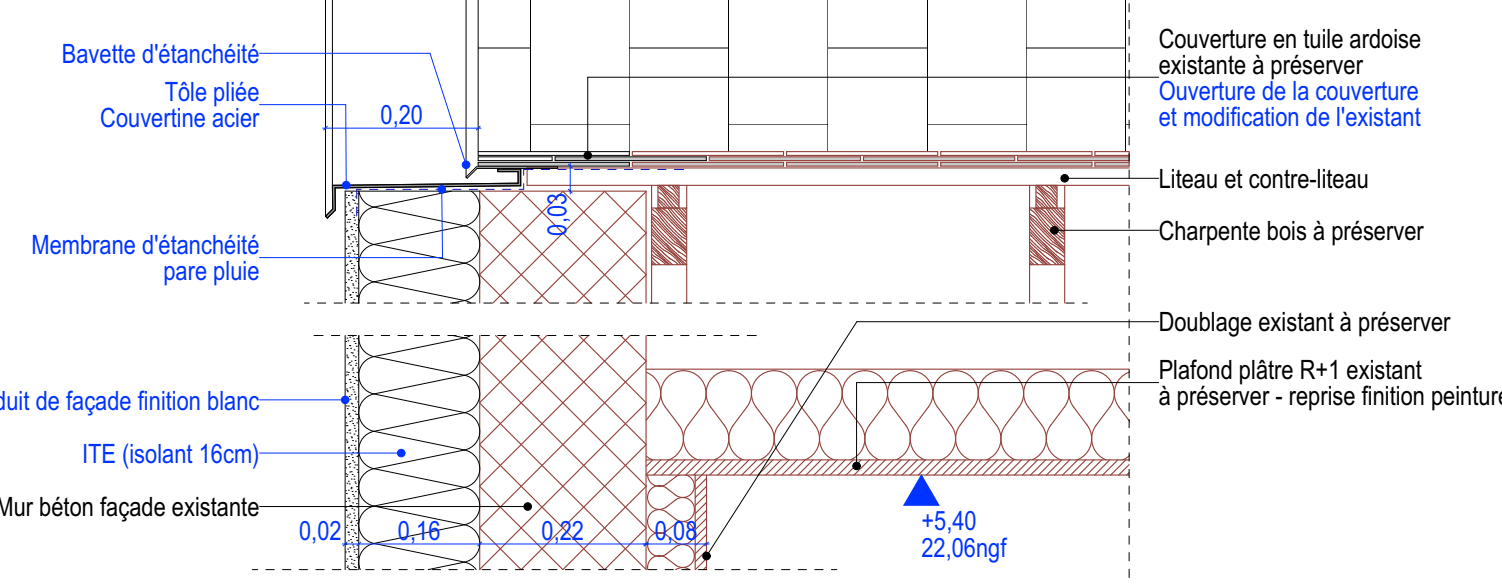


06 Détail rive de couverture ardoise 1:10

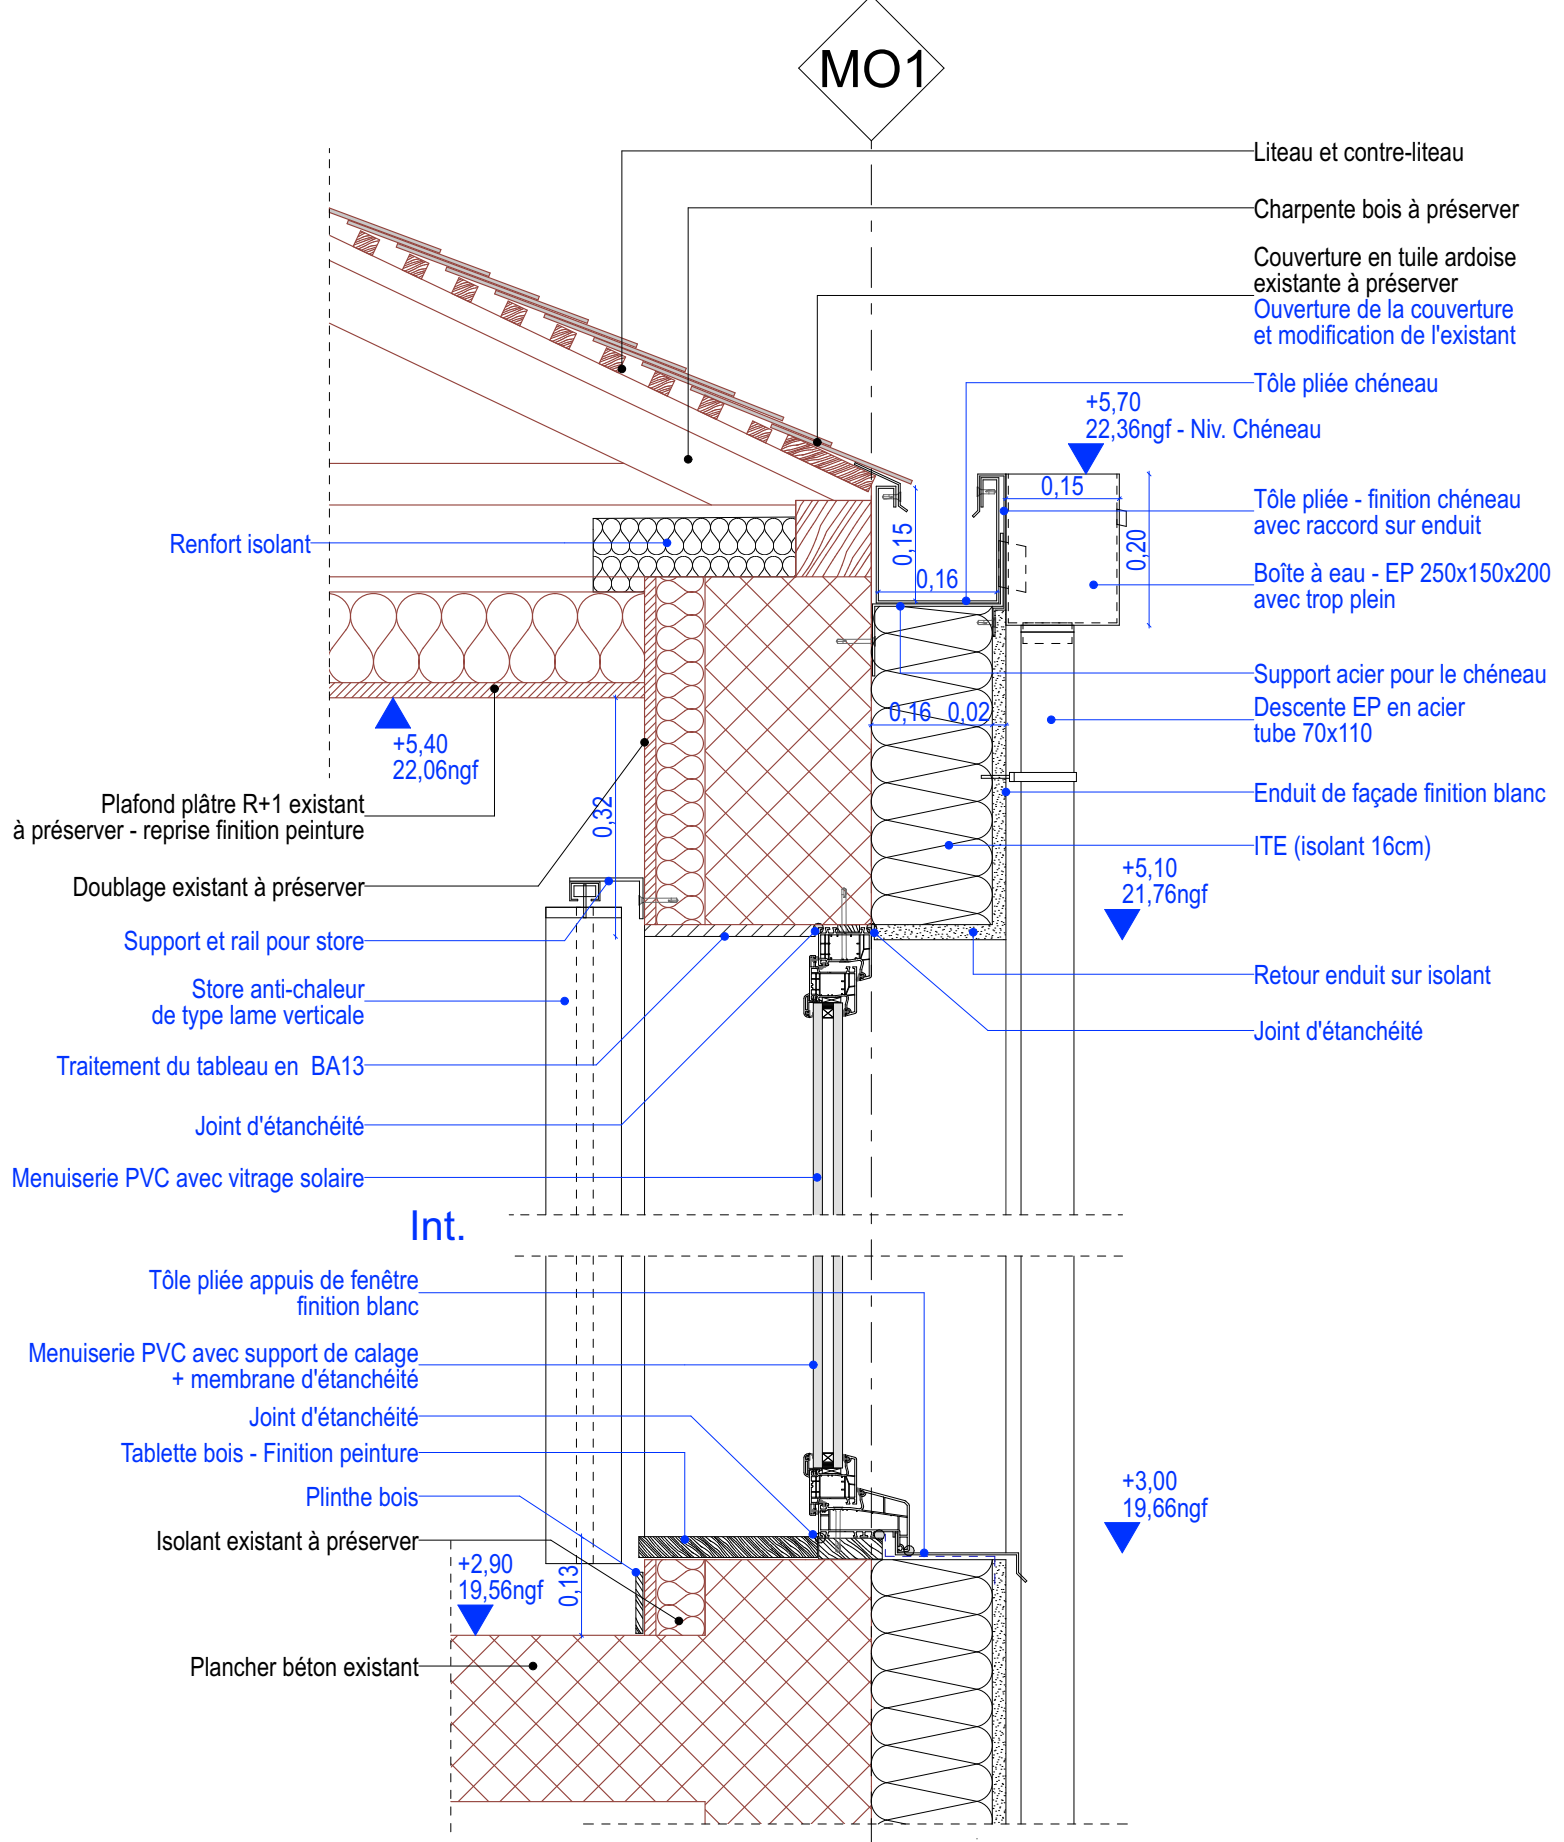

07 Détail chéneau sur façade existante 1:10

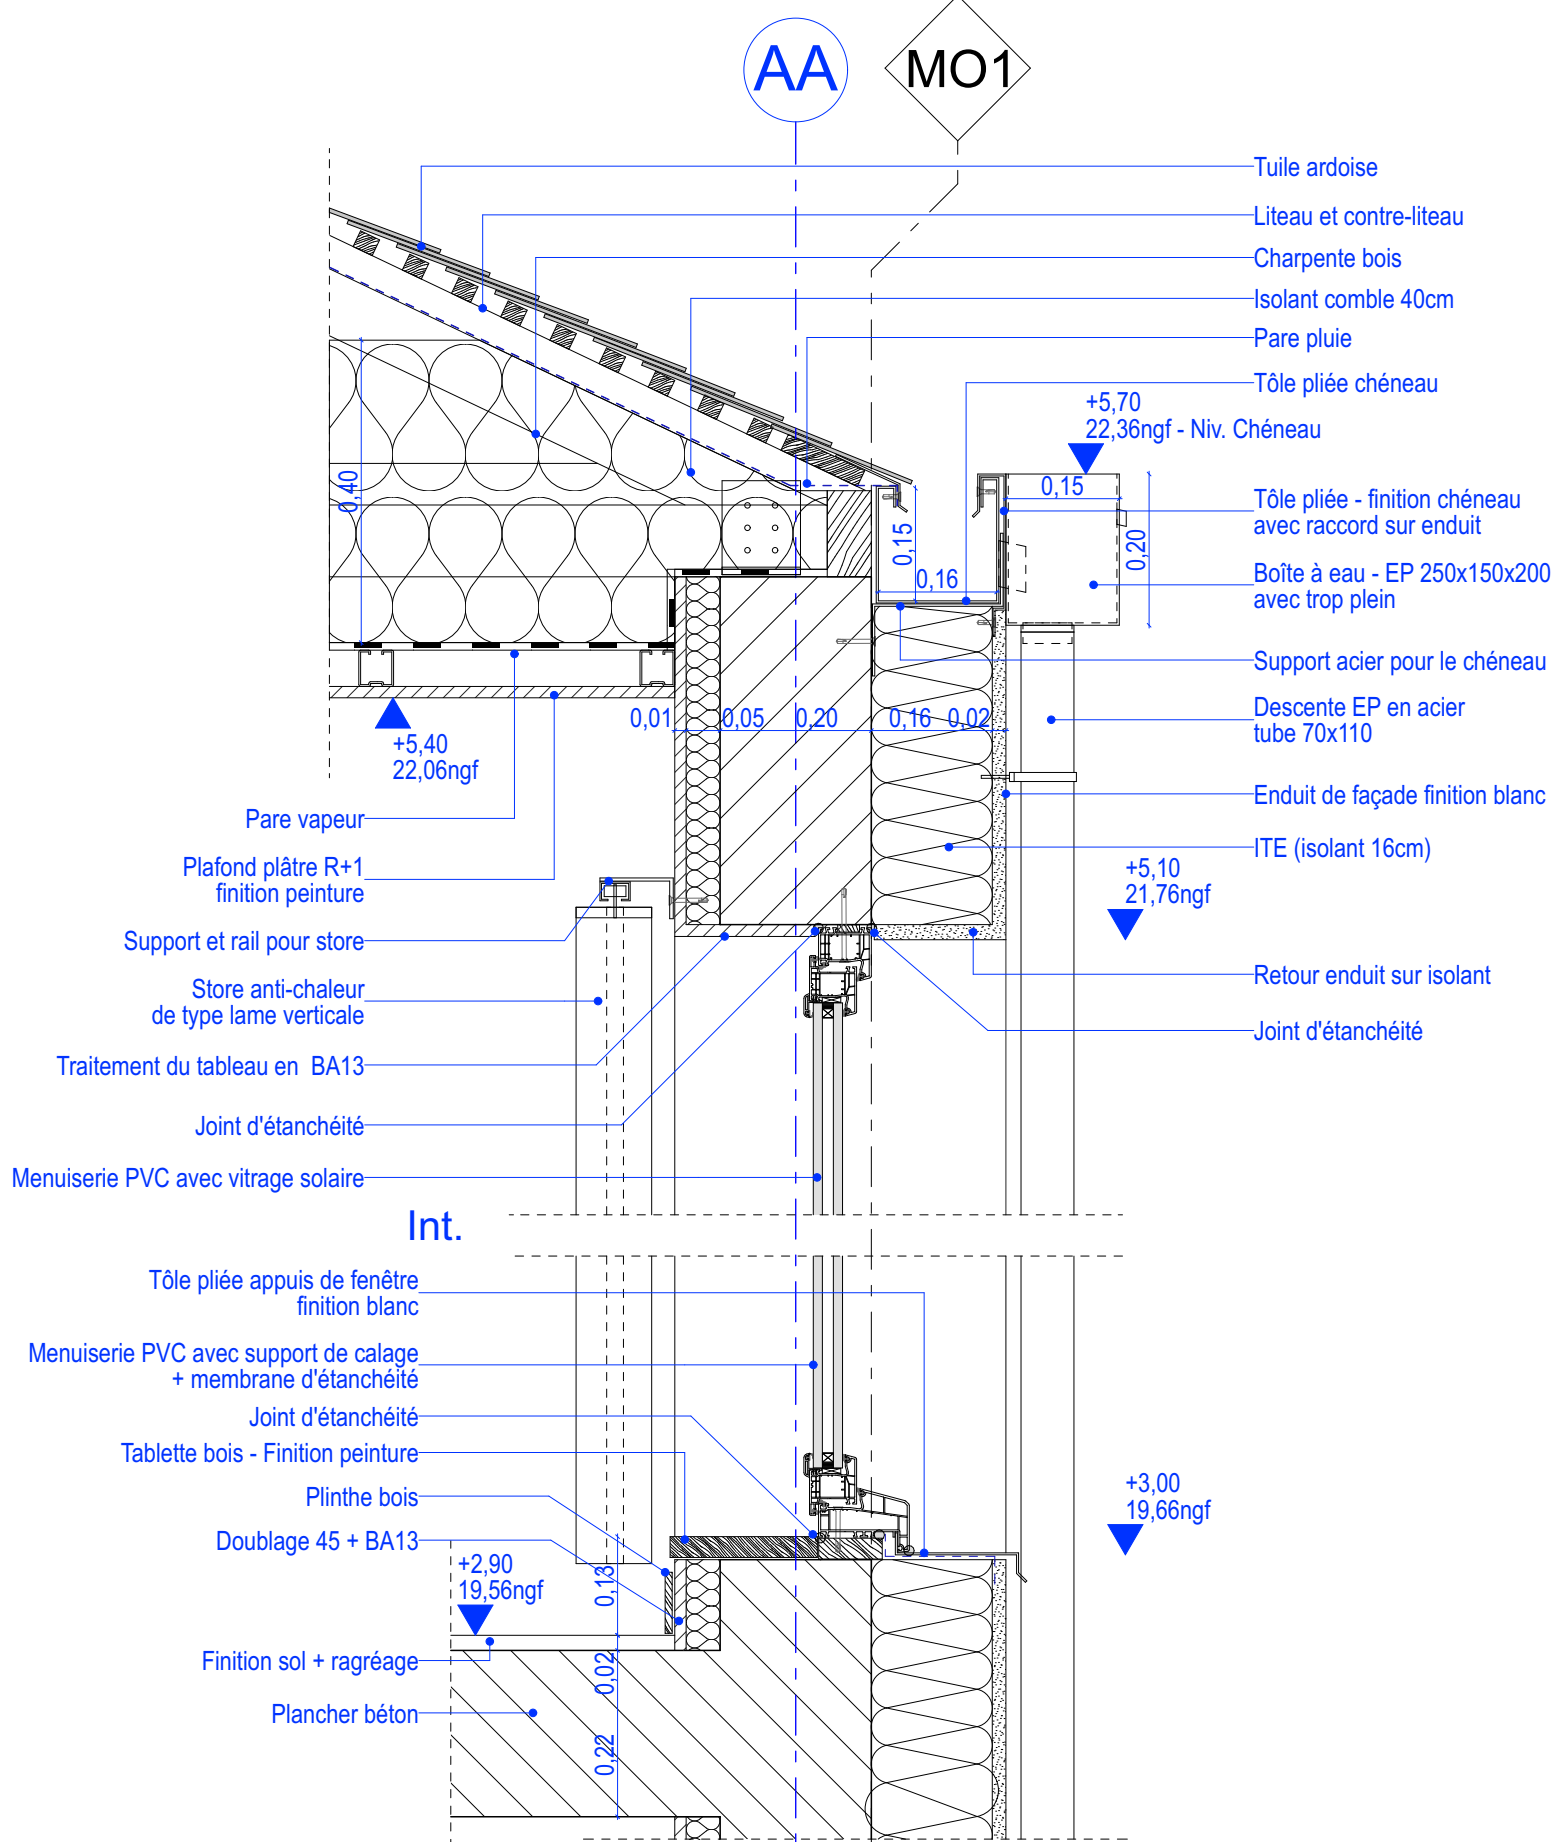

08 Détail chéneau sur façade extension 1:10

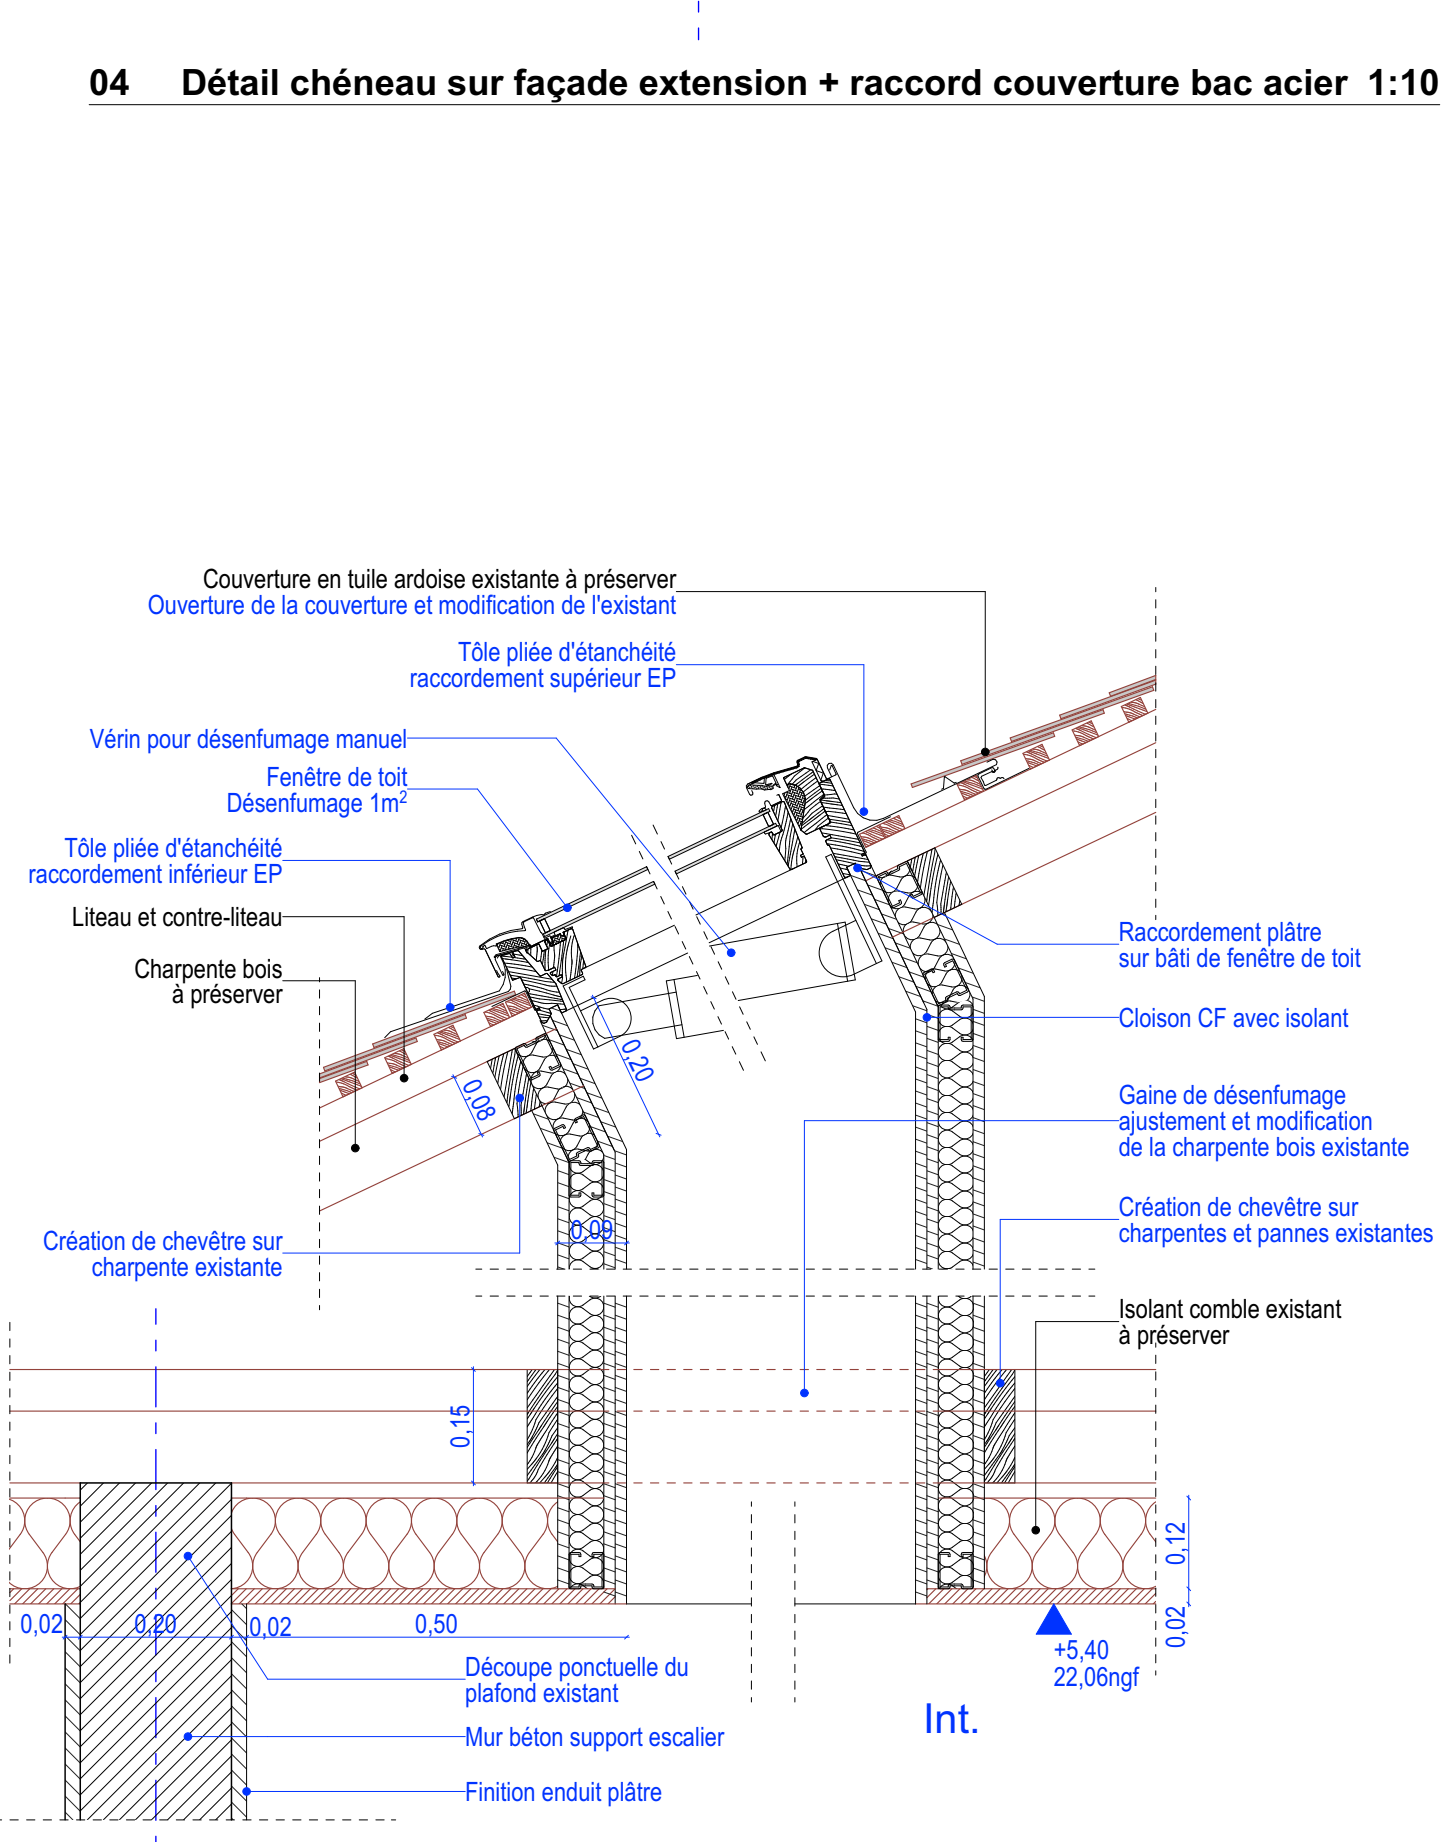

09 Détail fenêtre de toit type V3 - Désenfumage 1:10

MAITRE D'OUVRAGE

 **MINISTERE DE LA JUSTICE**
Département immobilier de Bordeaux
36 rue de Servandoni
33 000 Bordeaux

Relogement du Conseil de Prud'Hommes


67 rue de Jéricho - La Rochelle



ARCHITECTE MANDATAIRE

 **GDV Architectes Urbanistes**
Bât A - rue des 3 frères
17 000 LA ROCHELLE
T: 06 46 67 18 88
contact@gdvarchitecture.com

B.E.T. STRUCTURE - VRD

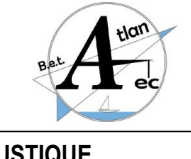 **BET ATLANTEC**
30 rue de la Belle Etoile
17 136 PULBOREAU
T: 06 46 35 42 80
accueil@bet-atlantec.fr

B.E.T. FLUIDE

 **PASSIV&A**
30 rue de la Belle Etoile
17 136 PULBOREAU
T: 06 71 42 22 83
passiv@a@passivies.fr

B.E.T. ACOUSTIQUE

 **ITAC ACOUSTIQUE**
5 rue Menou
44000 Nantes
T: 02 40 14 01 95
labgourel@itac-acoustique.fr

BET SSI

 **PAC SSI**
16 allée des Forêts
17 620 Ant-Aignan
T: 06 07 09 30 09
nicolas.vincent@pac-ssi.com

COORDINATEUR SPS

 **PREVENTIVIA**
Parc d'activités des Grands Chénies
Bureau des Chénies
5 rue du Chapoly
69 290 Saint-Genis-les-Ollières
T: 07 89 27 44 73
alexis.chapuis@preventivia.pro

BUREAU DE CONTRÔLE

APAVE
7 rue Victor Grignard - ZI République 2
86 000 Poitiers
T: 06 12 20 46 23
younes.daboudi@apave.com

DÉTAILS
DÉTAIL COUVERTURE ARDOISE / CHENEAU

Index:	Date:	Modifications:

DOSSIER N° 1858

DATE: 02/06/2026

ÉCHELLE:

PLAN N°

DCE 612