


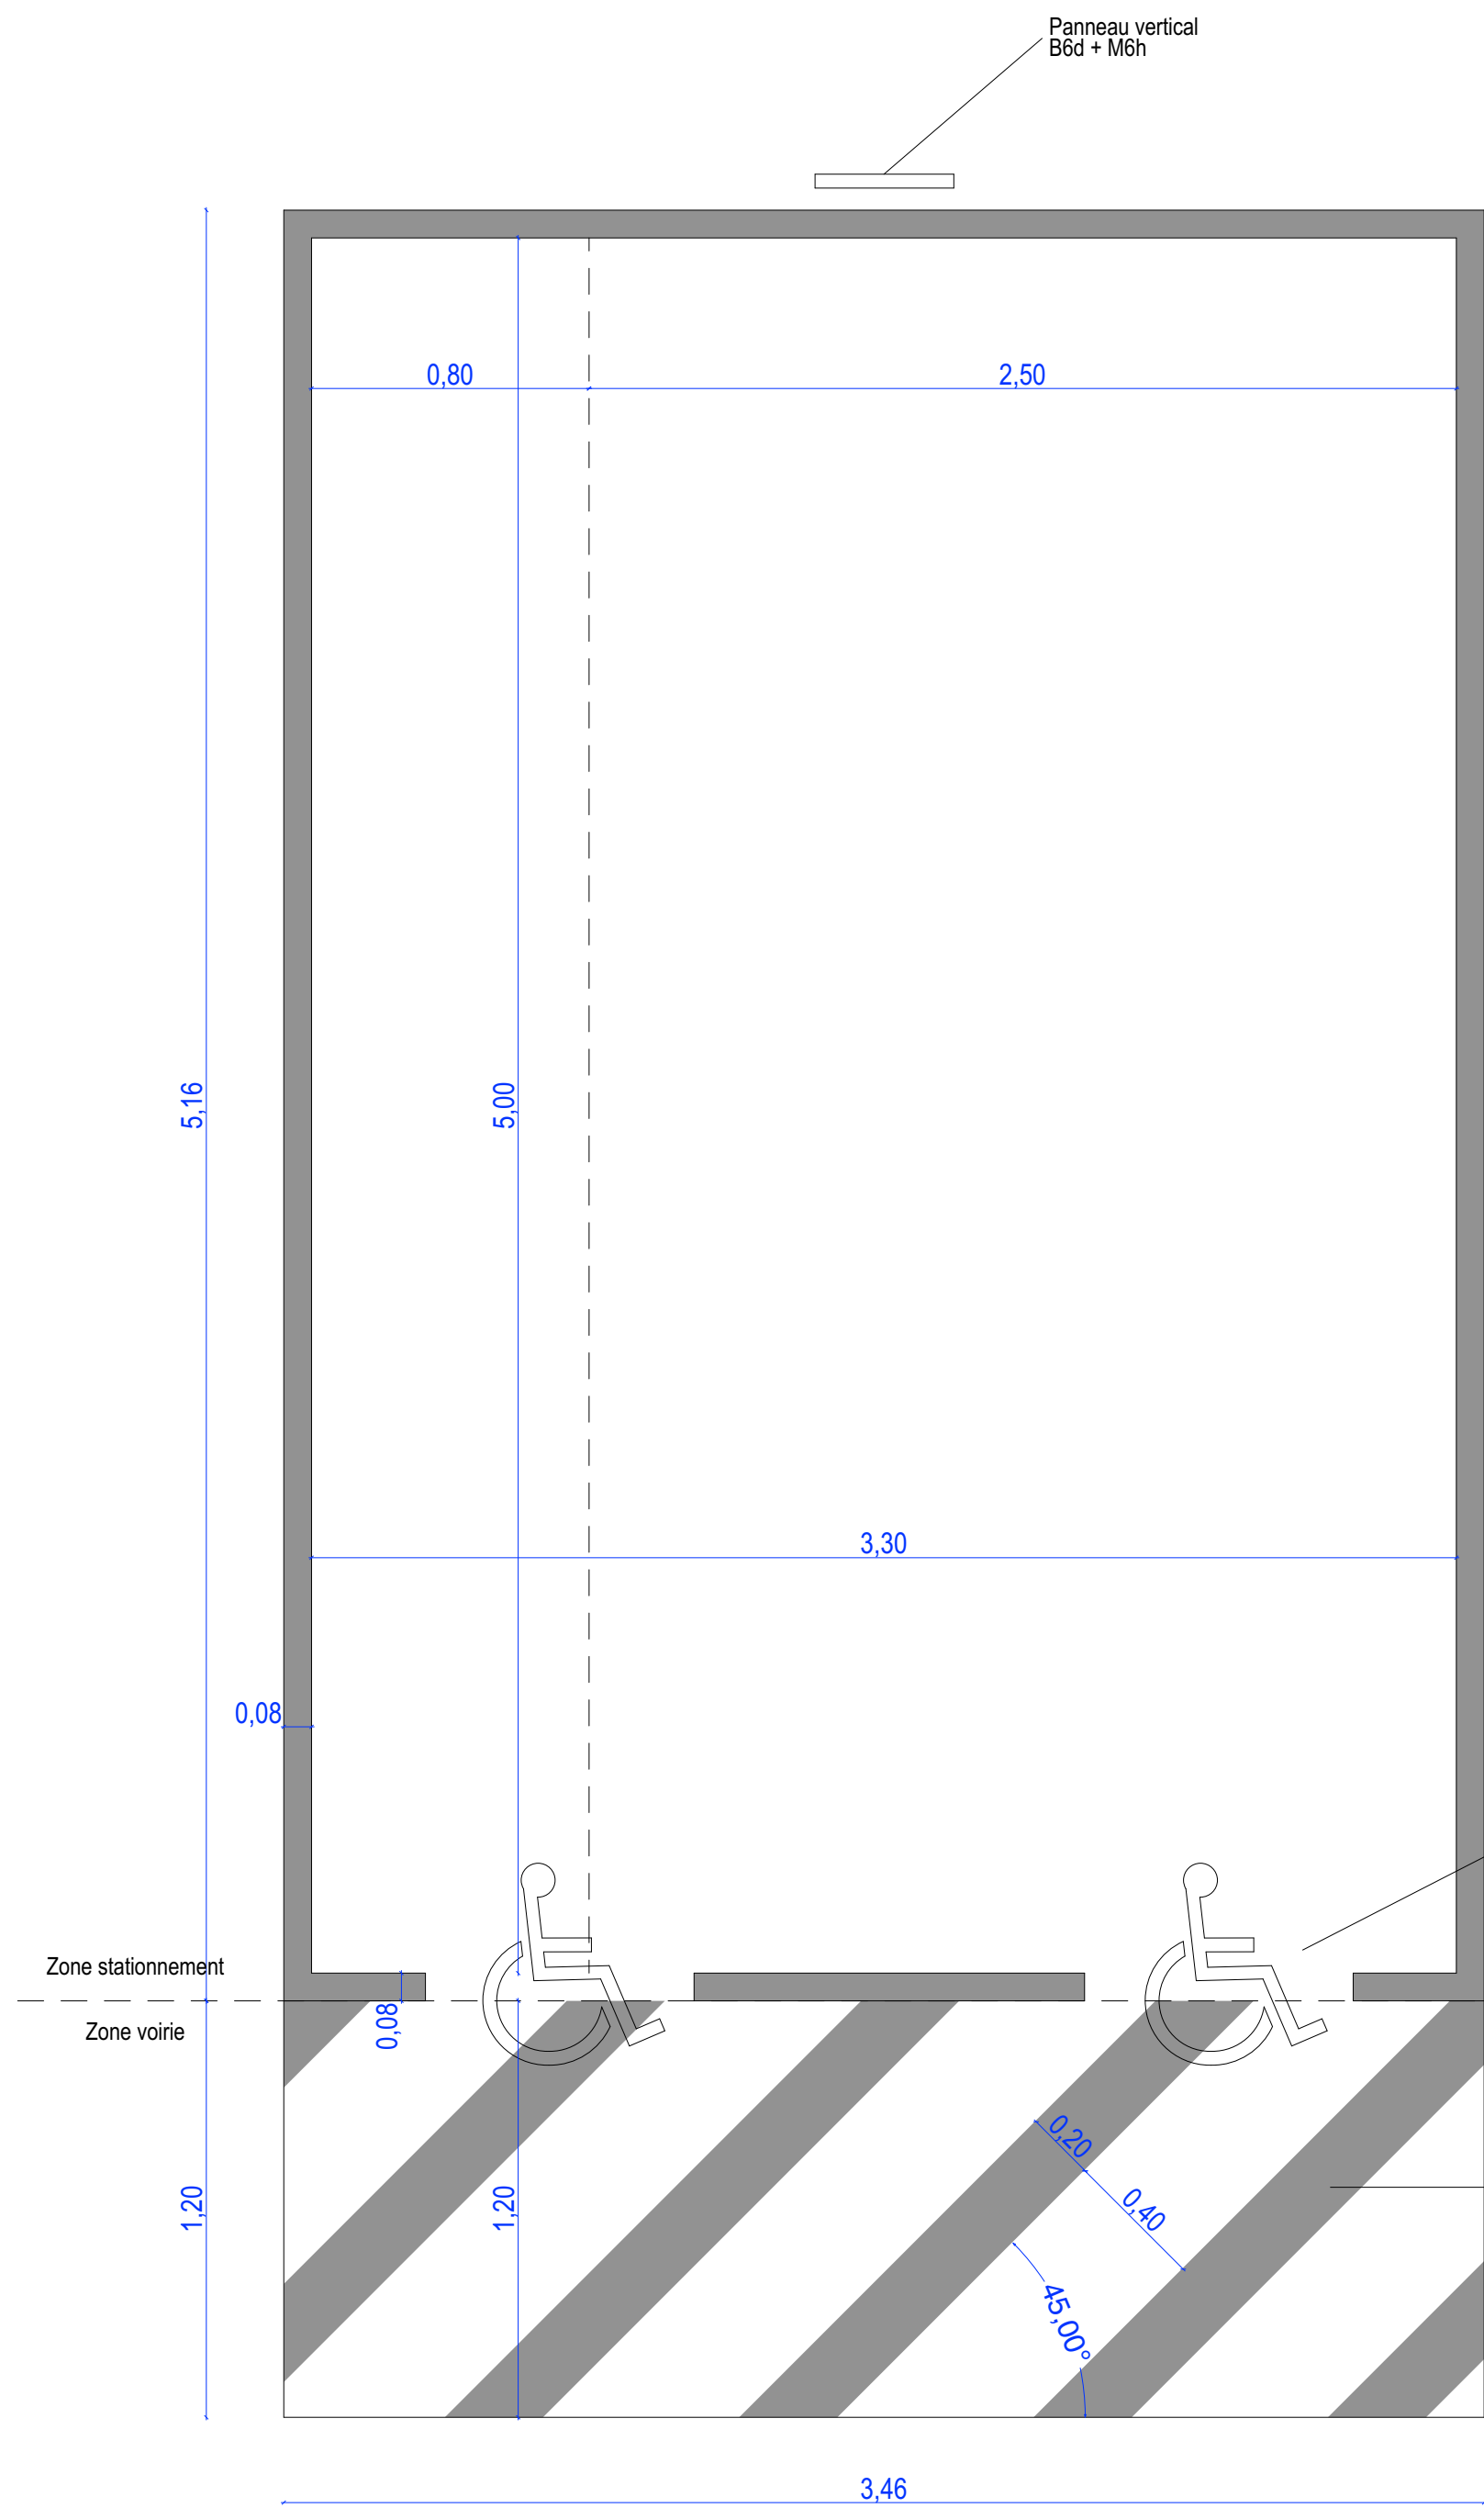

Indice:	Date:	Modifications:			
DOSSIER N° 1858		DATE: 02/06/2026	PHASE	PLAN N°	
PLAN ARCHITECTE		ECHELLE: 1:20, 1:10	DCE	630	