


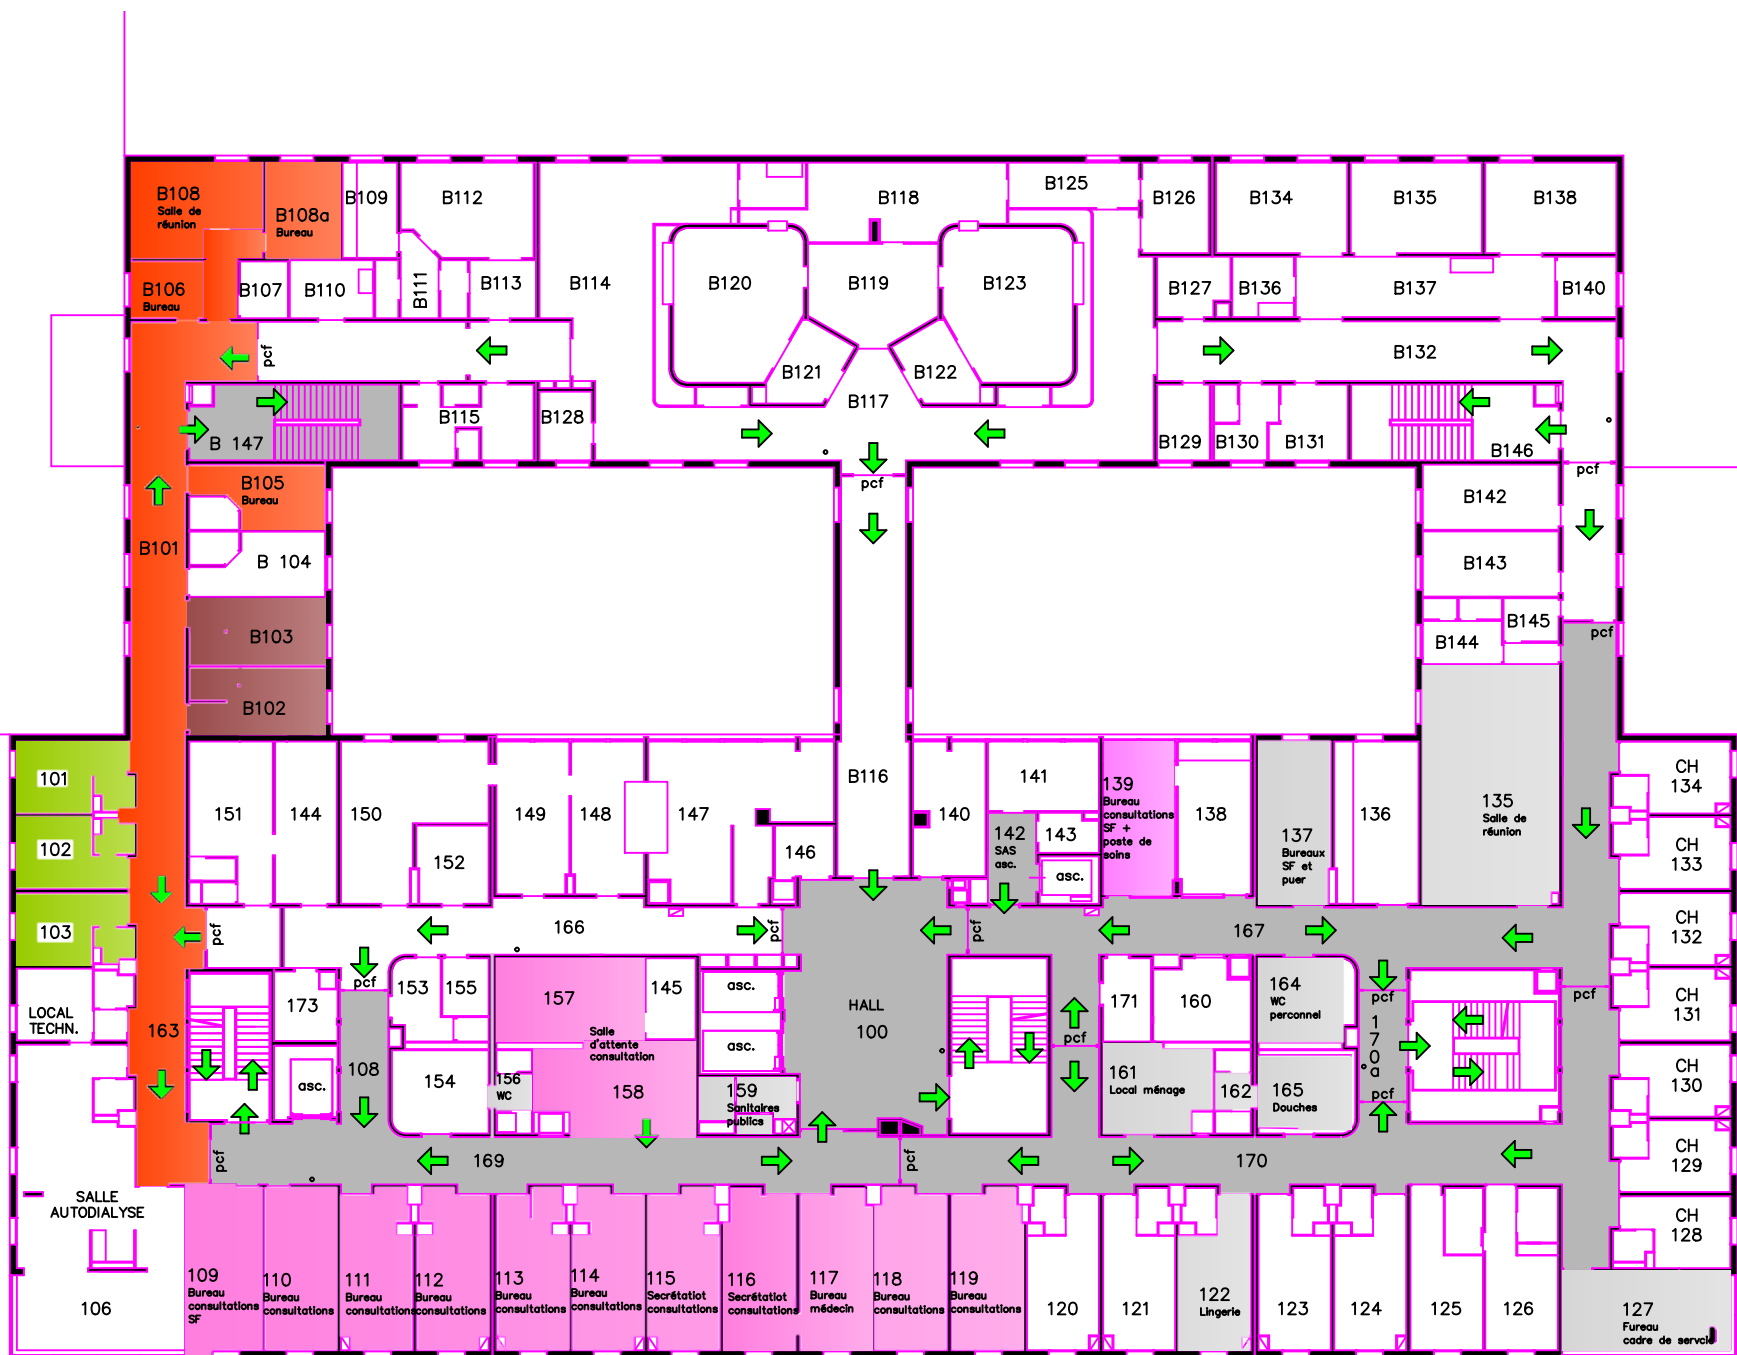

Zone 8 : Service de Maternité - 1er étage
Bâtiment Centre Hospitalier

MATERNITE	PLANNING FAMILIAL	CONSULTATIONS GYNECOLOGIQUES
BLOC OPERATOIRE	CHAMBRES DE GARDE	