


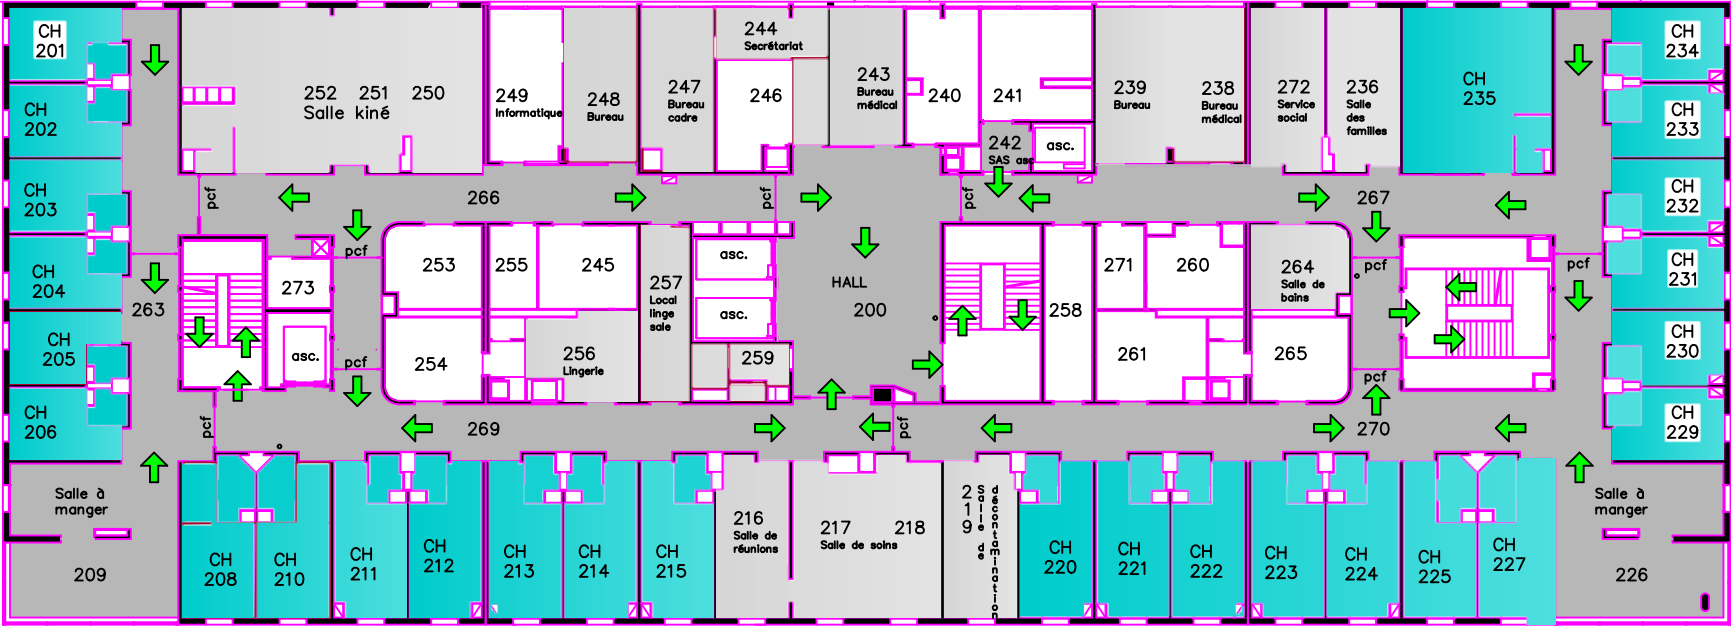

Zone 9 : Service des Soins de Suite et de Réadaption - 2ème étage
Bâtiment Centre Hospitalier

LOT N° 1

TC N° 3