CH. 2
EAU
CUISINE
W.C
DEGAGEMENT
CH. 1
SEJOUR
HALL
PALIER
CUISINE
EAU
DEGAGEMENT
CH. 2
SEJOUR
CH. 1
2e LOGEMEN
APPT N°1
APPT N°2

ZONE 14 MEDECINE DU TRAVAIL, LOGEMENTS DE FONCTION ET CHAMBRES DE GARDE - Bâtiment A
BATIMENTS ANNEXES
REZ DE CHAUSSE

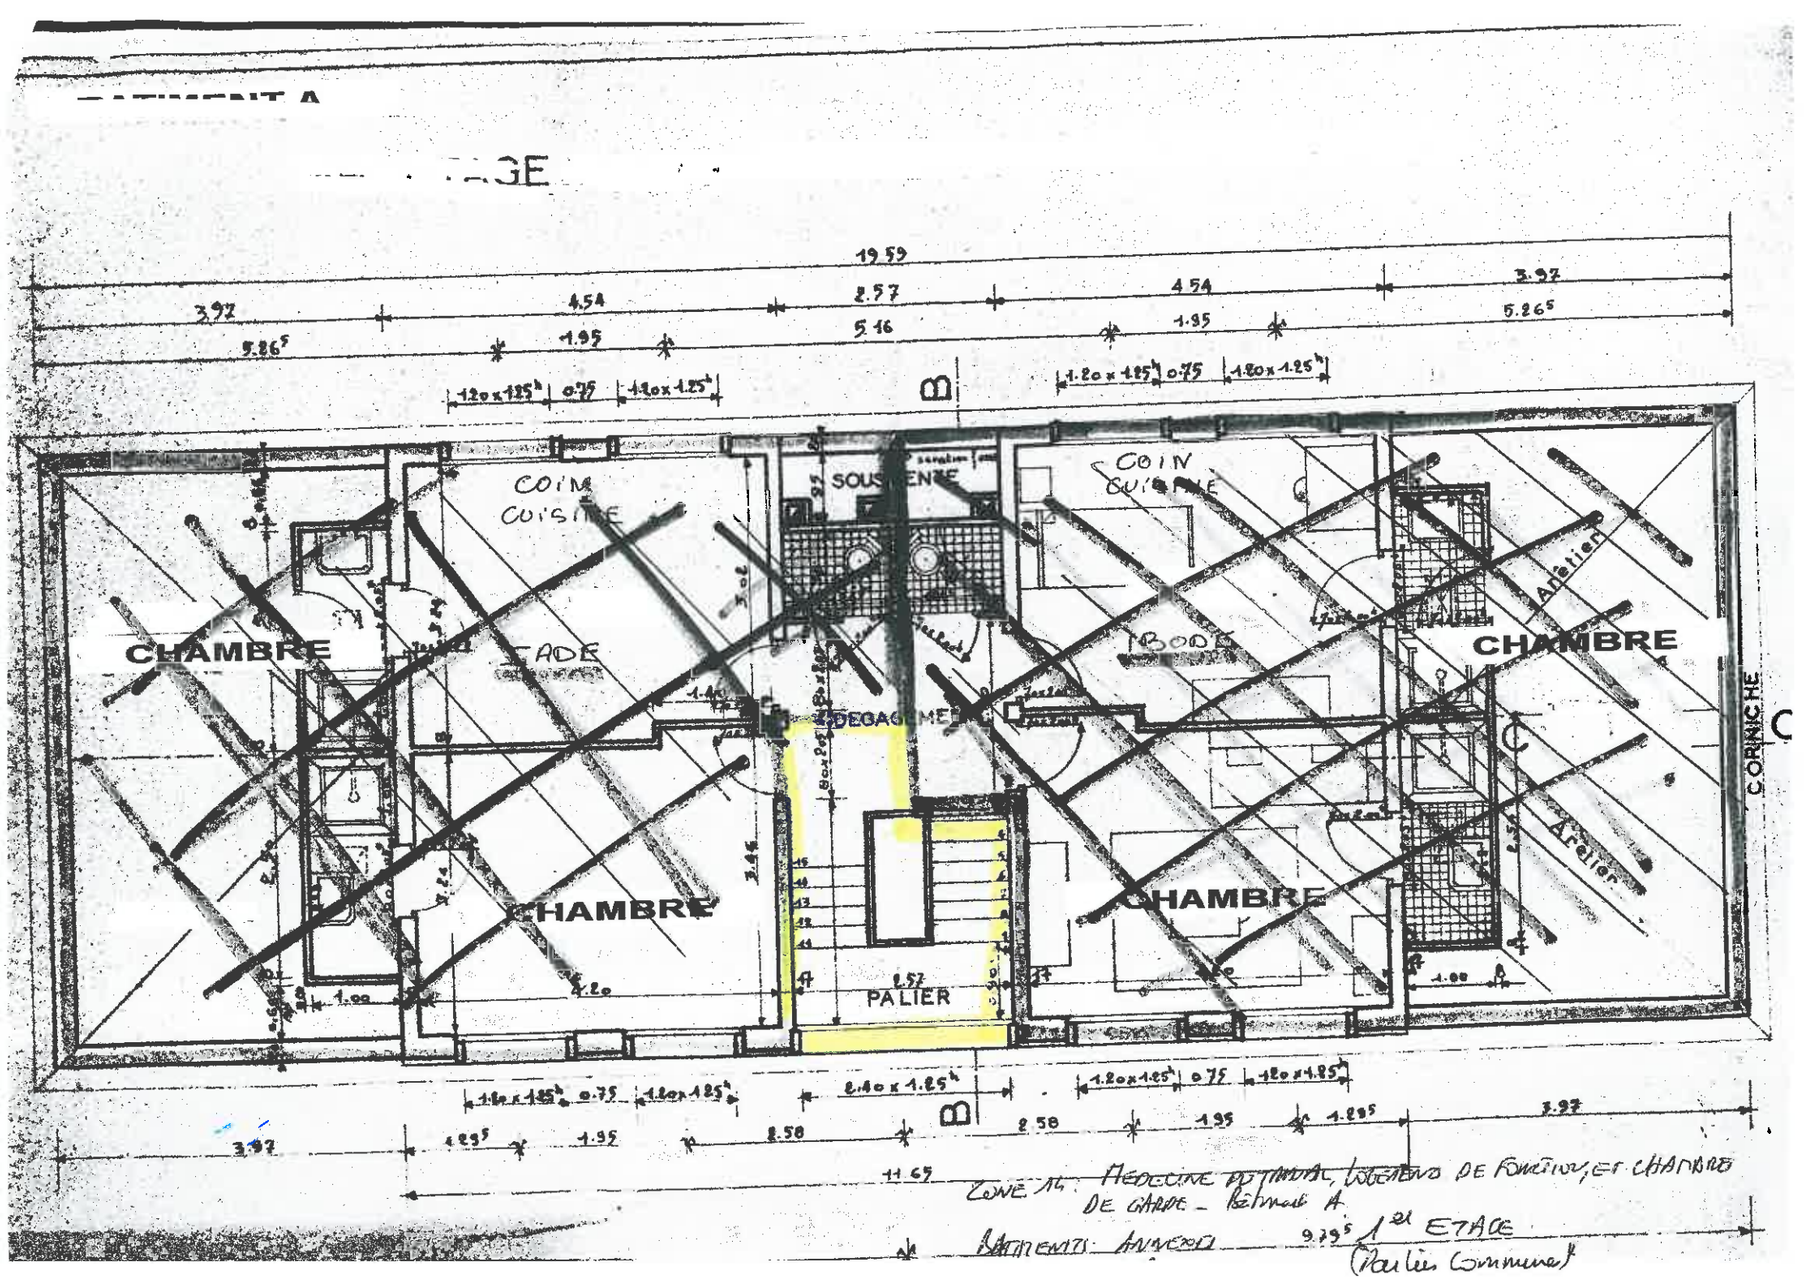

ZONE 14 MEDECINE DU TRAVAIL, LOGEMENTS DE FONCTION ET CHAMBRES DE GARDE - Bâtiment A
BATIMENTS ANNEXES
1er ETAGE