


Bâtiment Les Tilleuls

2ème ETAGE

CATTE

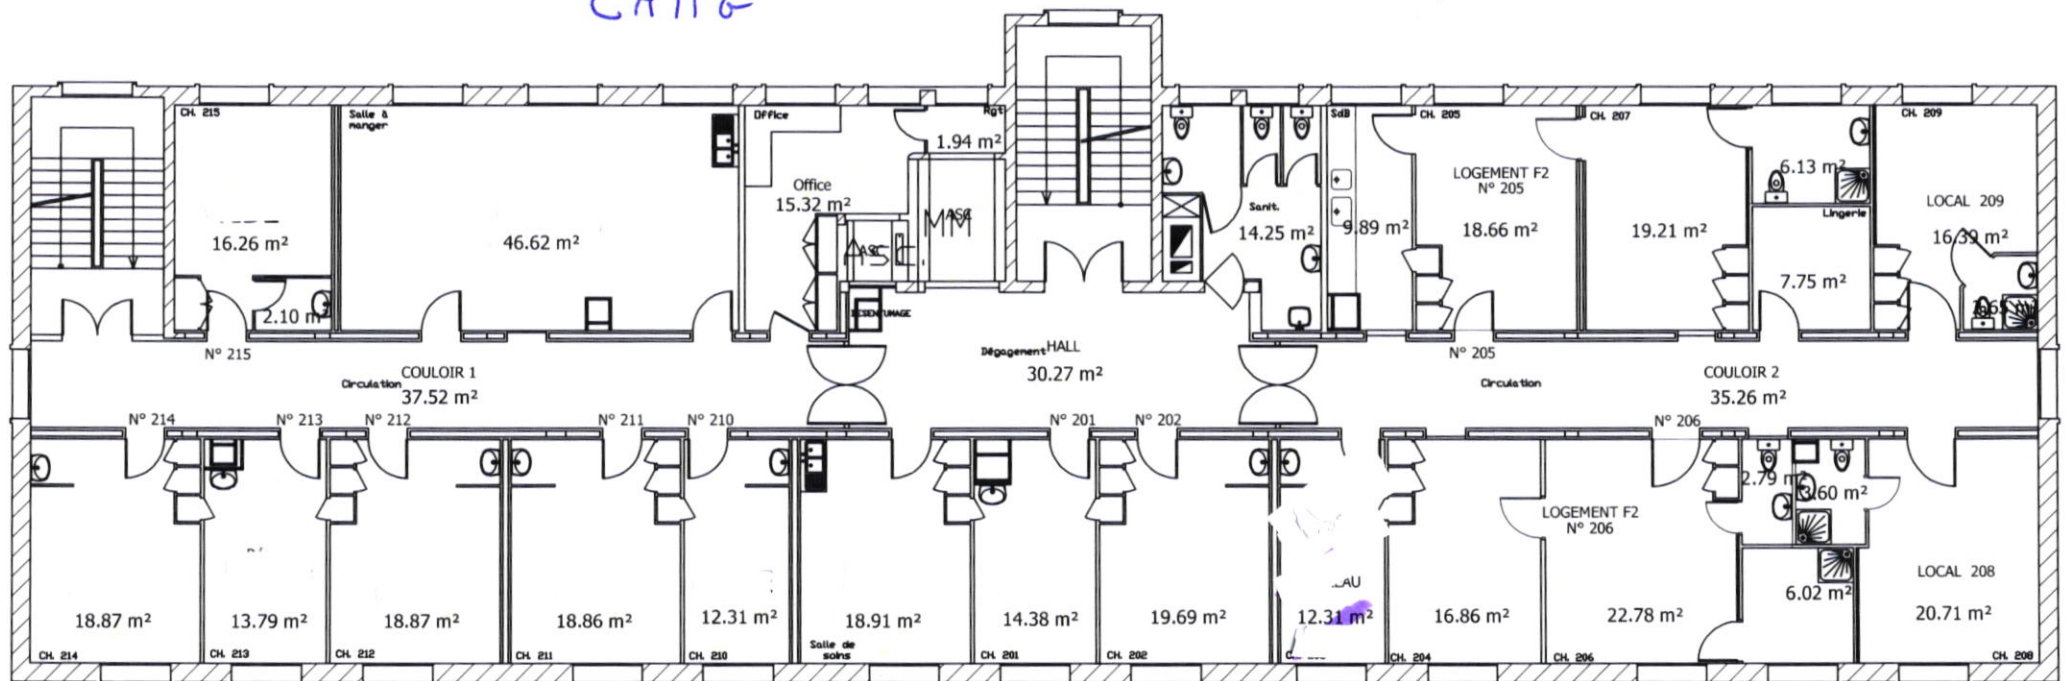

TOTAL: 297,86 m²



EXISTANT

PLAN

Plan n°
0/0

Niveau :
2ème

Ech :
SANS

SITE MONTARGIS

Bâtiment : LES TILLEULS

Service :

Créé le : 25/09/15