

RENOVATION DES FACADES DE L'IMMEUBLE POULENC
SITUE AU 2 PLACE DES SAUSSAIES, PARIS 8°

DOCUMENT PHASE PRO POUR DOSSIER DE CONSULTATION DES ENTREPRISES

16/02/2026

DETAILS DE PRINCIPE – Ferronnerie Serrurerie

CD3 _ 4 planches

Maîtrise d'ouvrage

Ministère de l'intérieur
11 place Beauvau
75008 Paris

Maîtrise d'oeuvre

Architecte mandataire

CISEL Architecture
Espace Gailleton
2 place Gailleton
69002 Lyon
agence@cisel-architecture.fr

Bureau d'étude structure

BMI Patrimoine
30, rue Charles de Gaulle
94140 Alfortville
contact@bmi-patrimoine.fr

Bureau d'étude fluides/thermique

MAYA Développement Durable
12, rue Amelot
75011 Paris
contact@maya-concept.com

Economie circulaire

Eco+ Carbone
24, rue de Constantinople
75008 Paris
decarbonateur@ecocarbone.fr

Economiste


Cabinet François
14 rue Queuleu
57070 Metz
contact@cabinetvmh.com

OPC

EGSC
Immeuble "le Baudelaire"
110, rue du Petit Leroy
94550 Chevilly-Larue
secretariat@egsc.net




FACADE OUEST

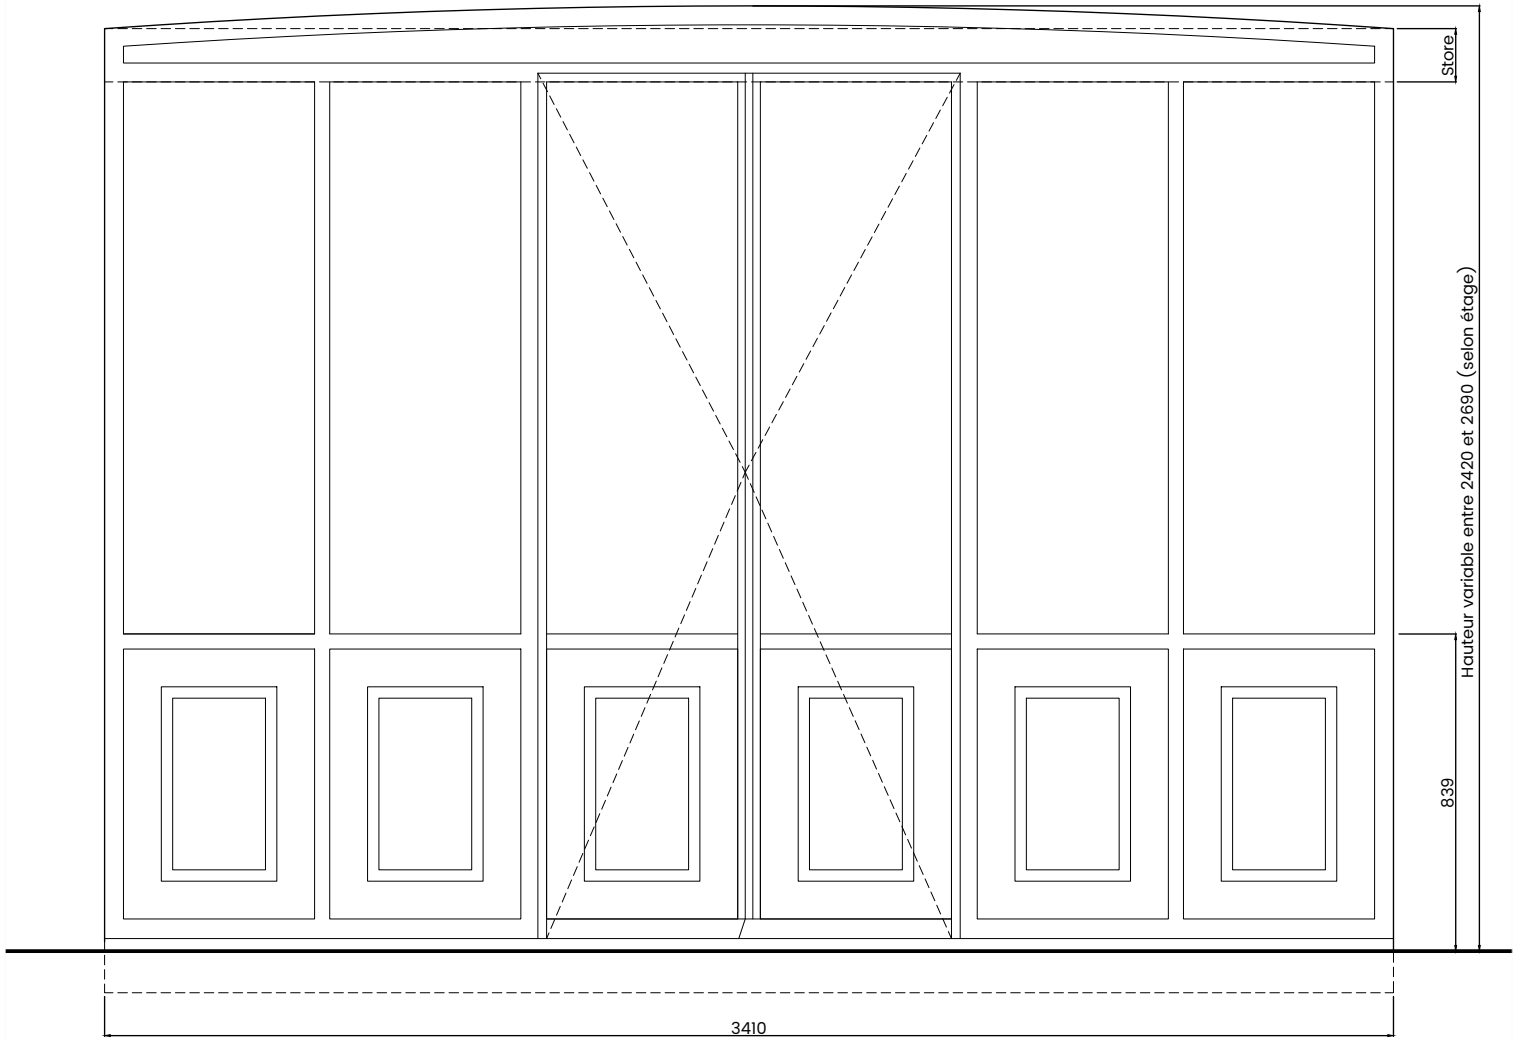


Elévation - 1/20

Les baies vitrées de la façade Ouest seront équipées d'un seul store déroulant par baie. Sont à prévoir tout élément de fixation et réservation permettant le bon fonctionnement du store électrique.


Plan - 1/20

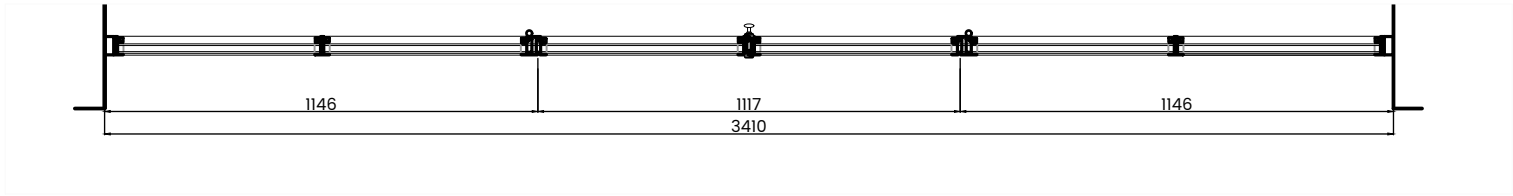

Détail de principe en plan - 1/5

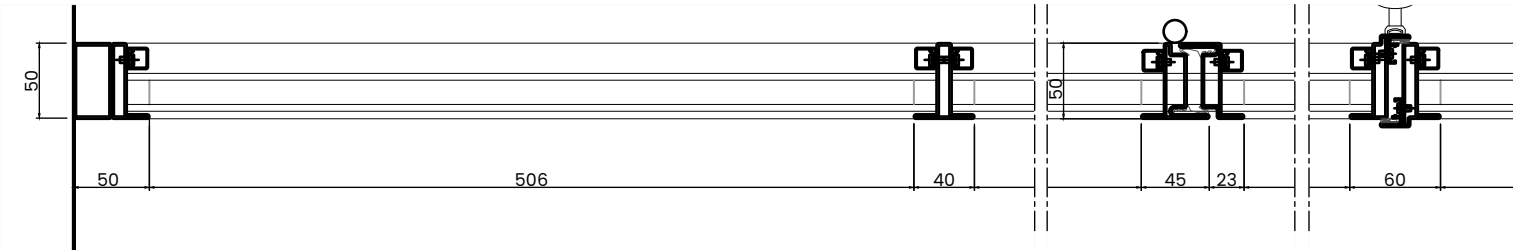


Détail de principe en coupe - 1/5

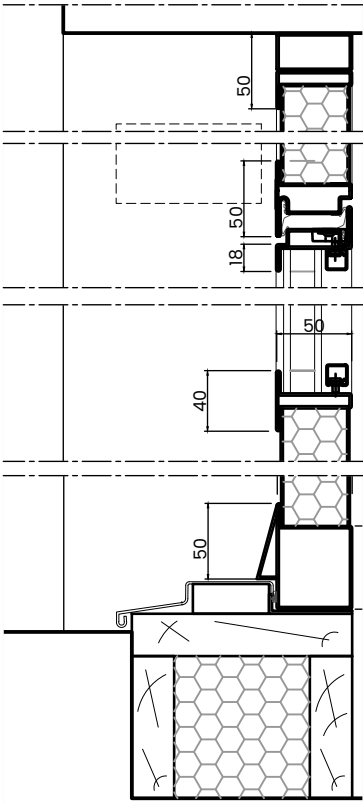


Coupe - 1/20


FACADE SUD

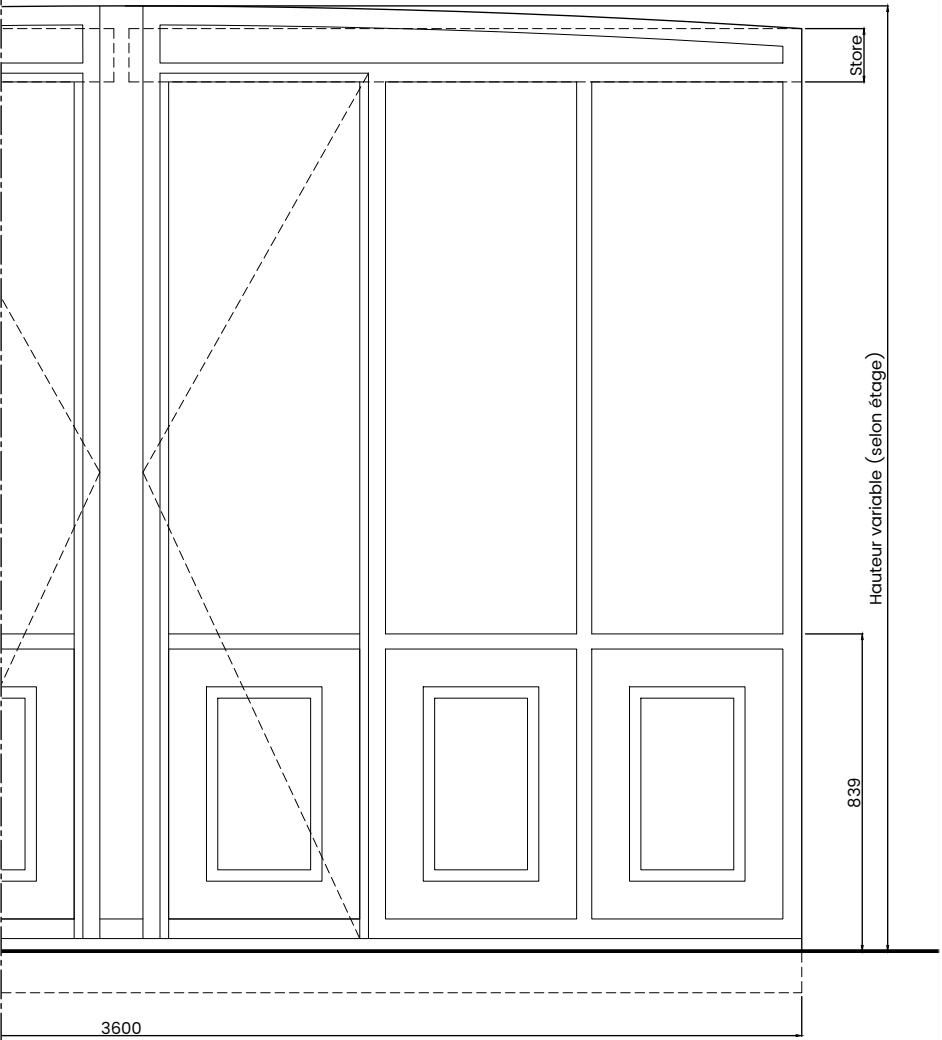

Elévation - 1/20

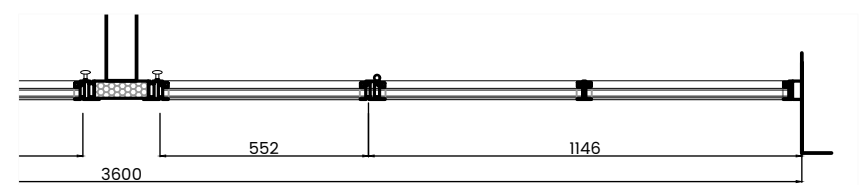

Plan - 1/20

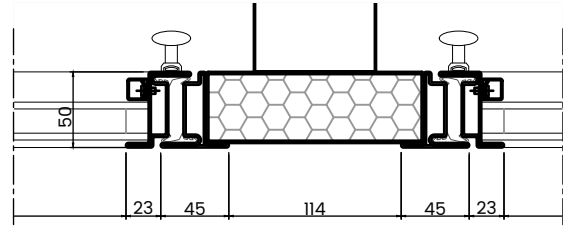


Les baies vitrées de la façade Sud seront équipées de deux stores déroulants. Sont à prévoir les platines intermédiaires et tout autre élément de fixation et réservation permettant le bon fonctionnement du store électrique.


Détail de principe en plan - 1/5

Les dimensions de tableau sont données à titre indicatif et devront être vérifiées par l'entreprise avant exécution.


Les cotes sont données en millimètres.

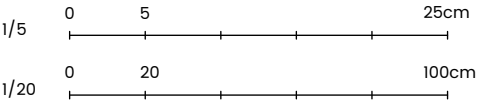


DOUBLE PORTE VITREE

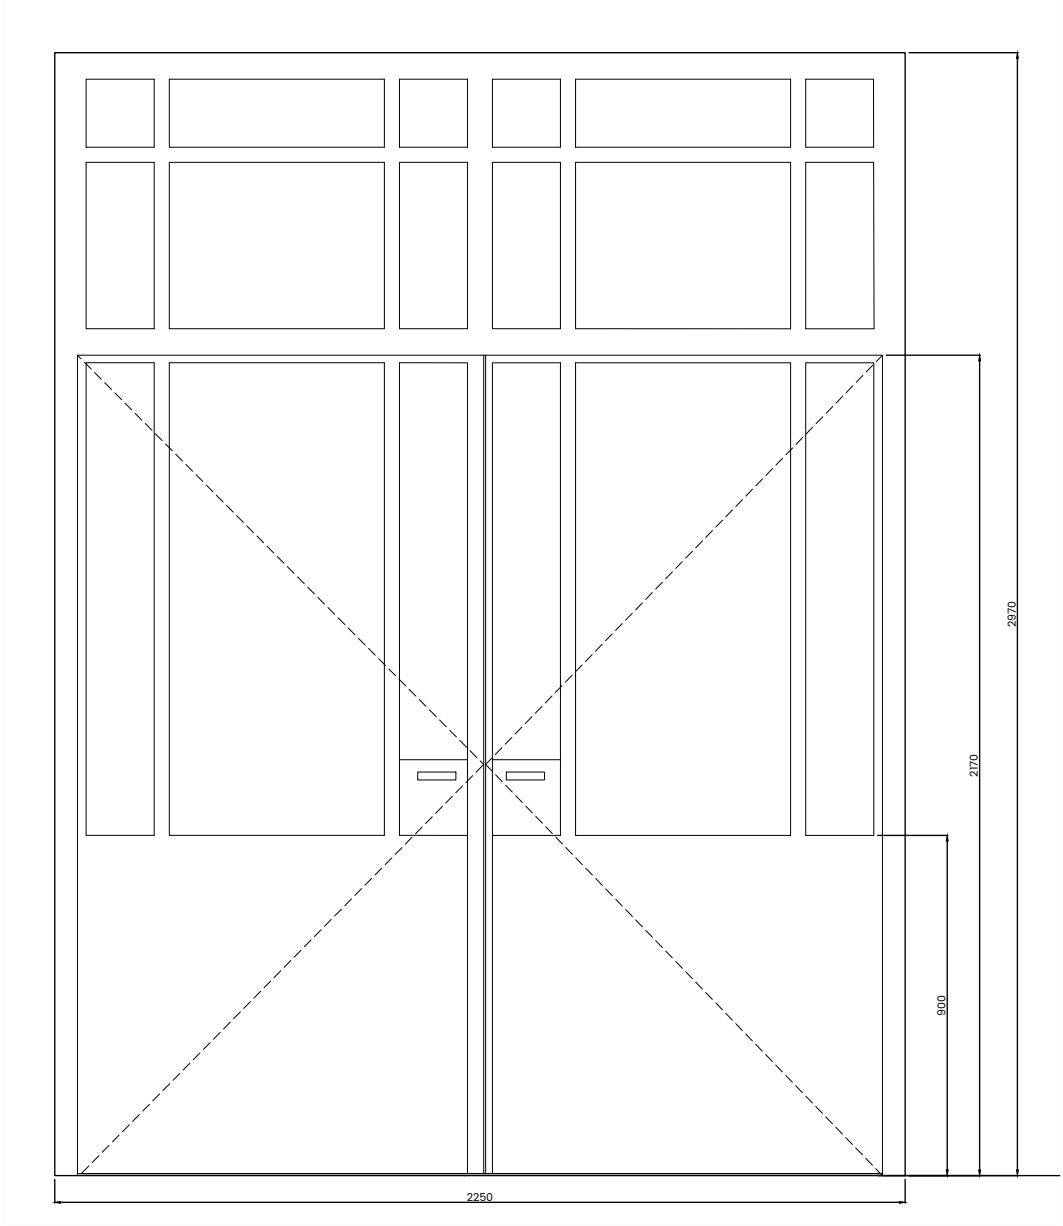


Elévation - 1/20

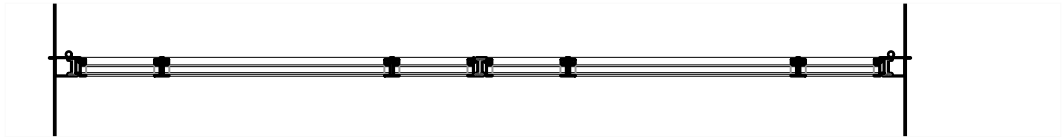





Plan - 1/20

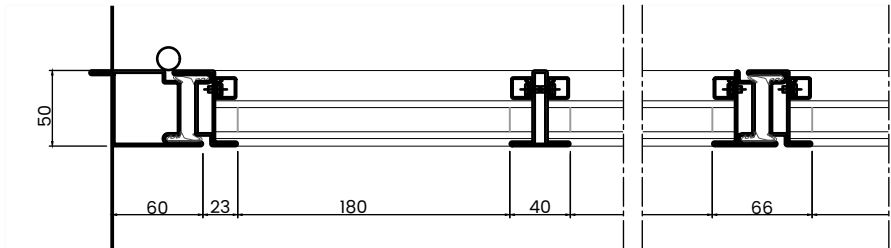

Détail de principe en plan - 1/5

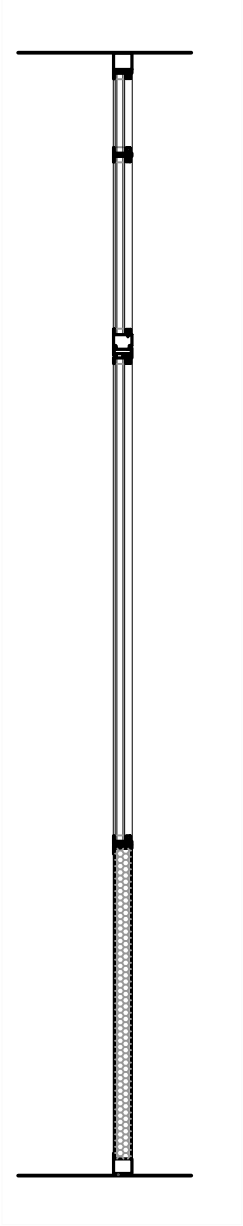


Coupe - 1/20

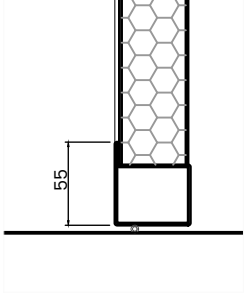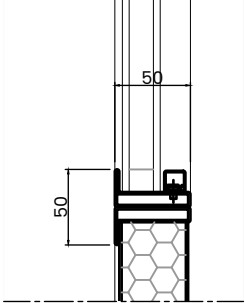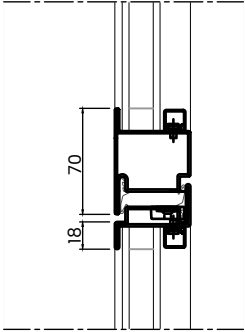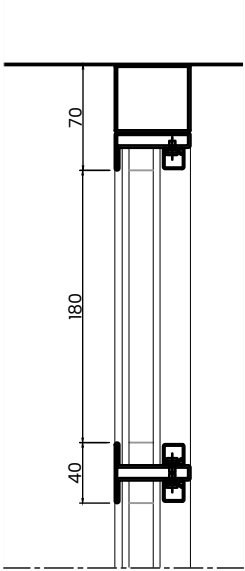


Détail de principe en coupe - 1/5


PORTE SIMPLE VITREE

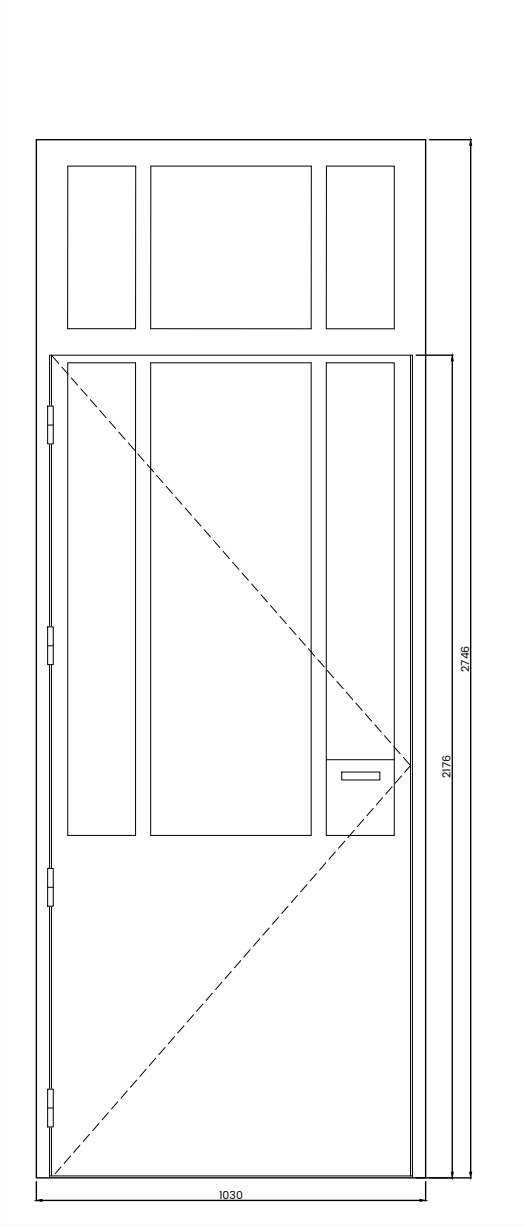


Elévation - 1/20

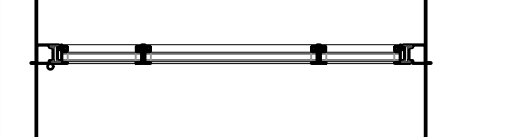





Plan - 1/20

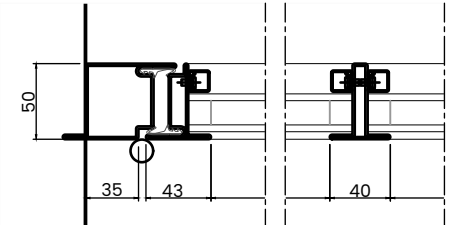

Détail de principe en plan - 1/5

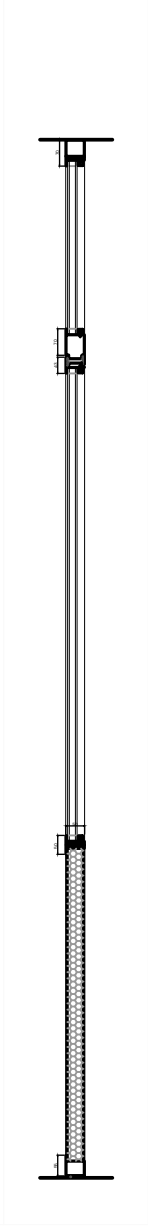


Coupe - 1/20

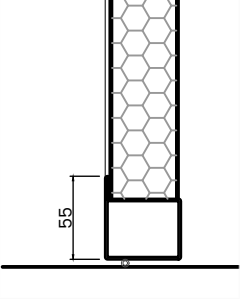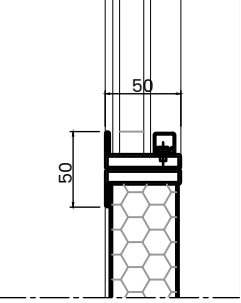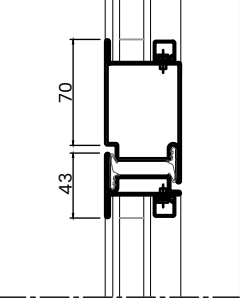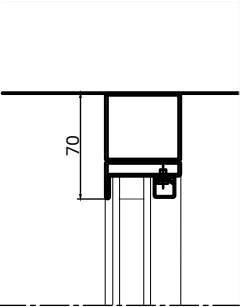

Détail de principe en coupe - 1/5




Les dimensions de tableau sont données à titre indicatif et devront être vérifiées par l'entreprise avant exécution.

Les cotes sont données en millimètres.

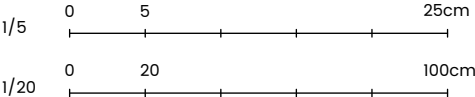


IMPOSTE VITREE

DOUBLE PORTE VITREE INTERIEURE

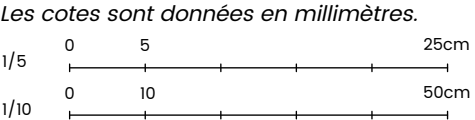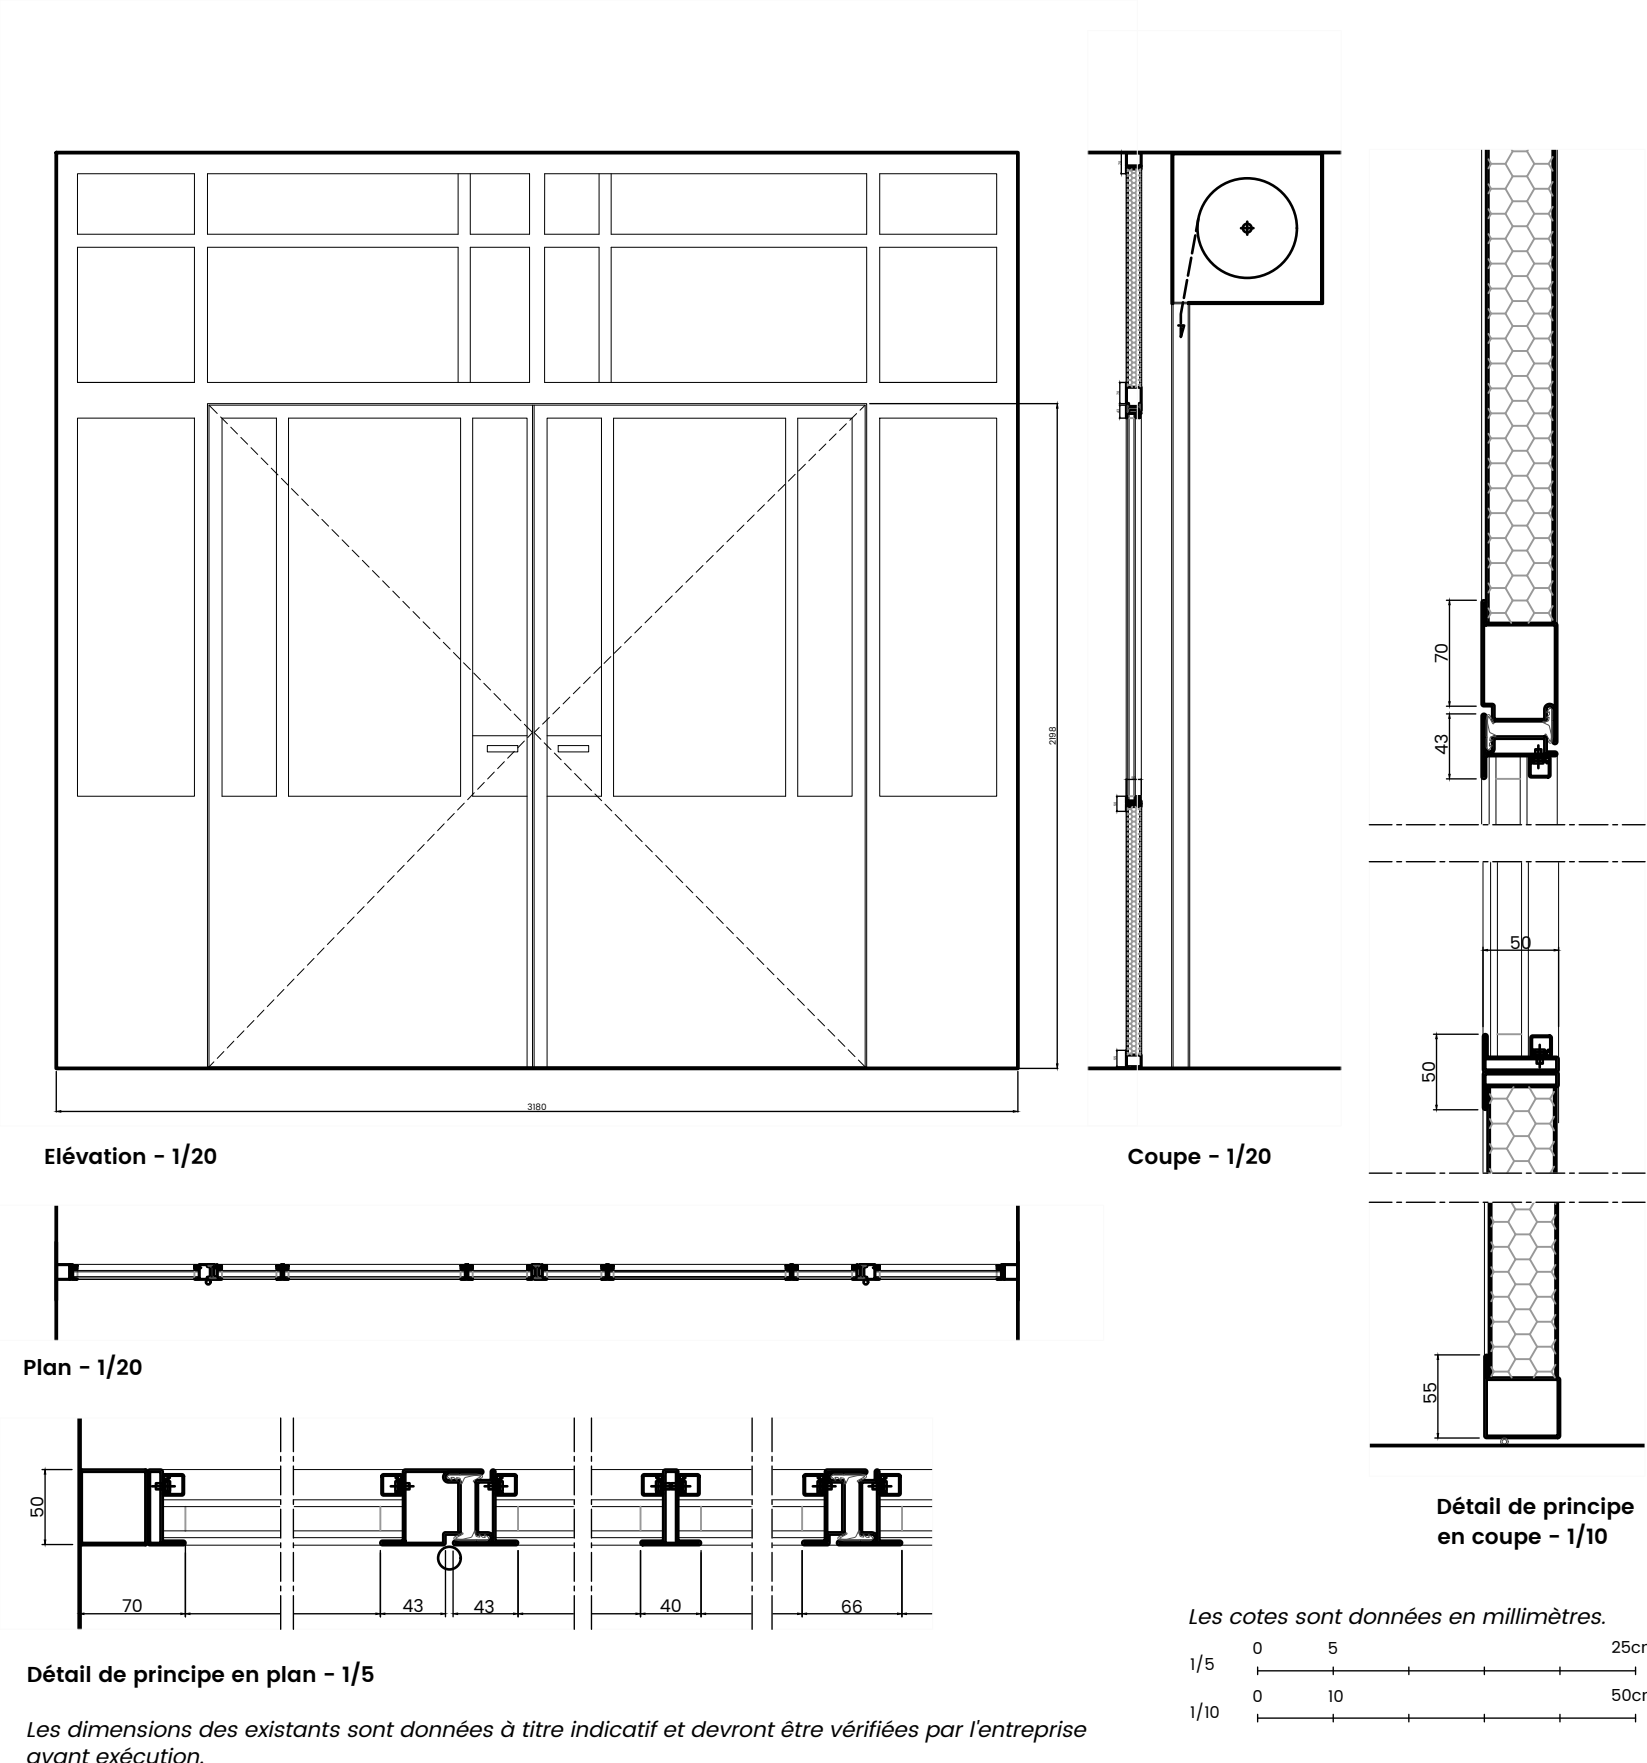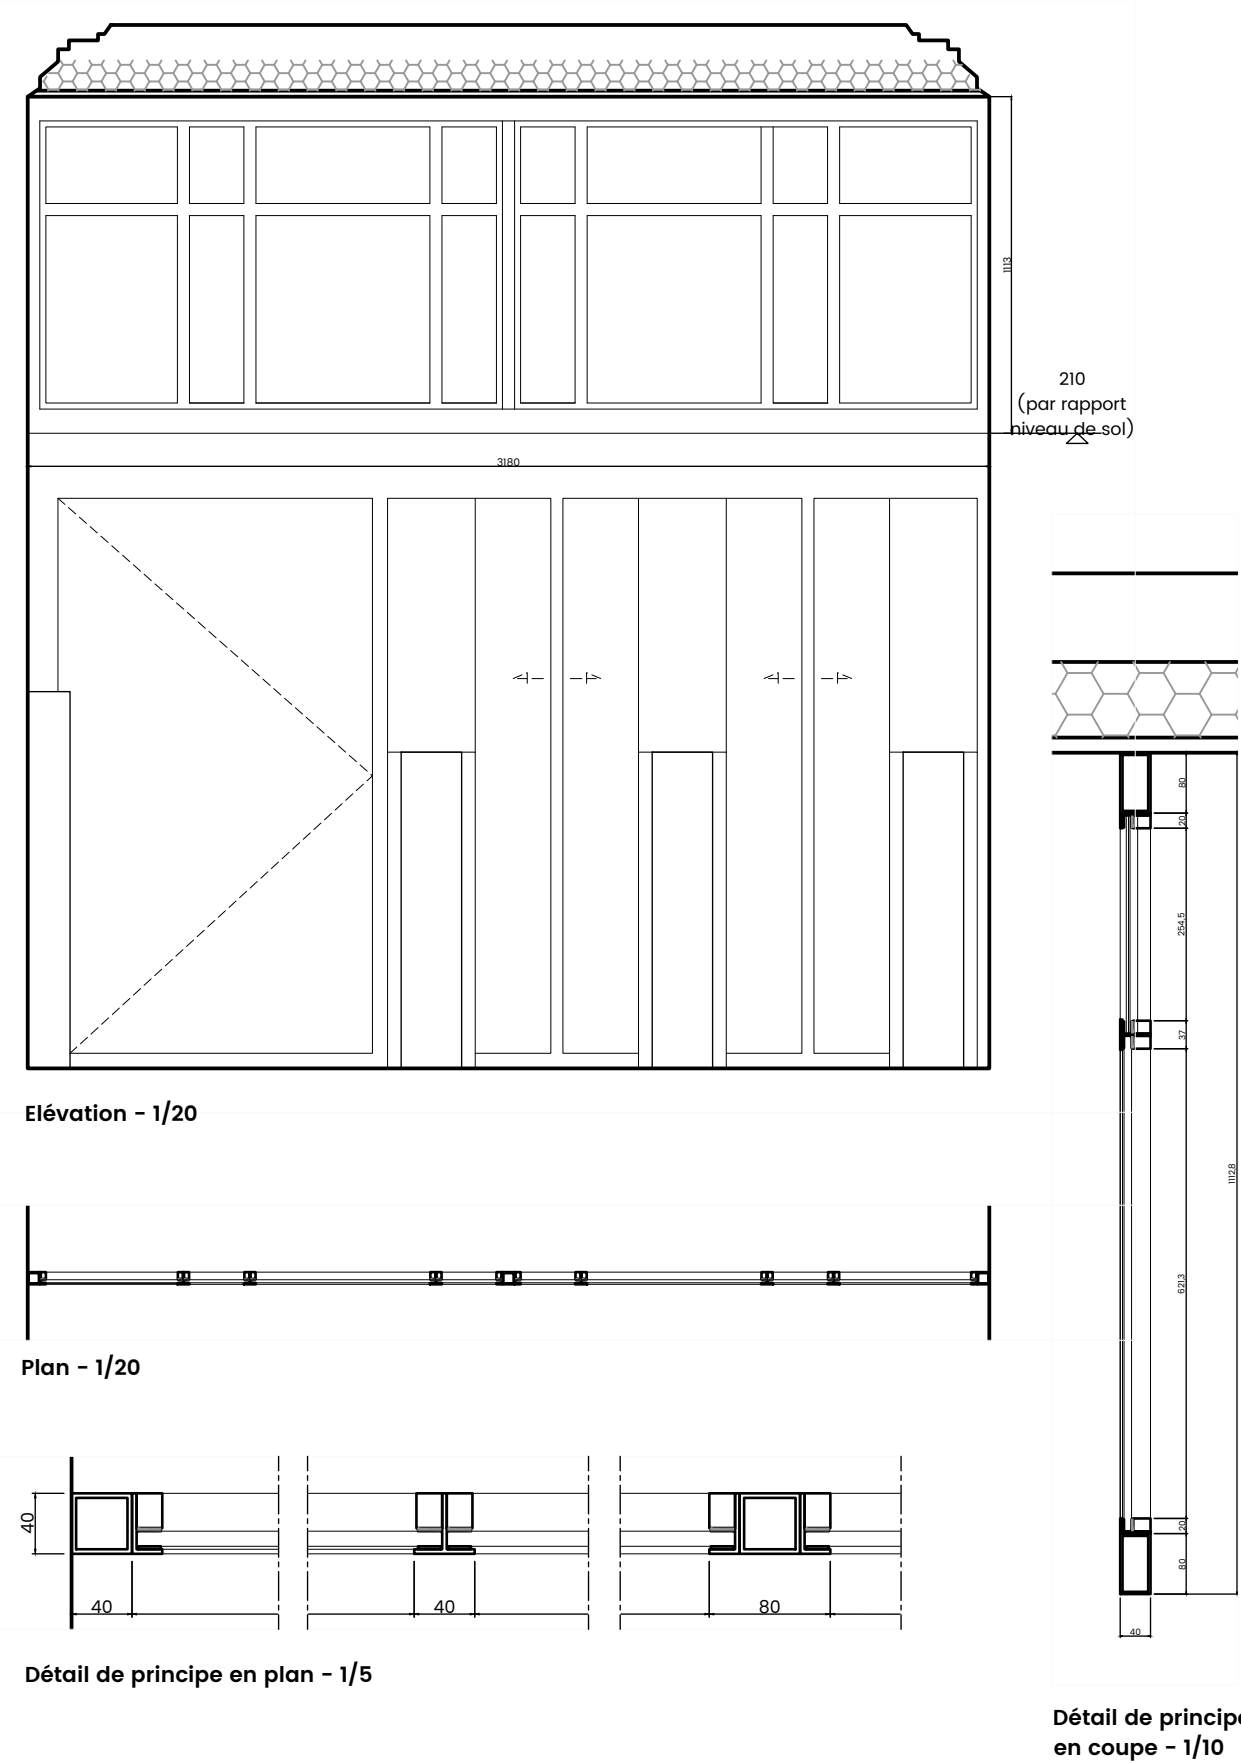

PRINCIPE DE GARDE-CORPS EN PARTIE COURANTE (TYPE B)

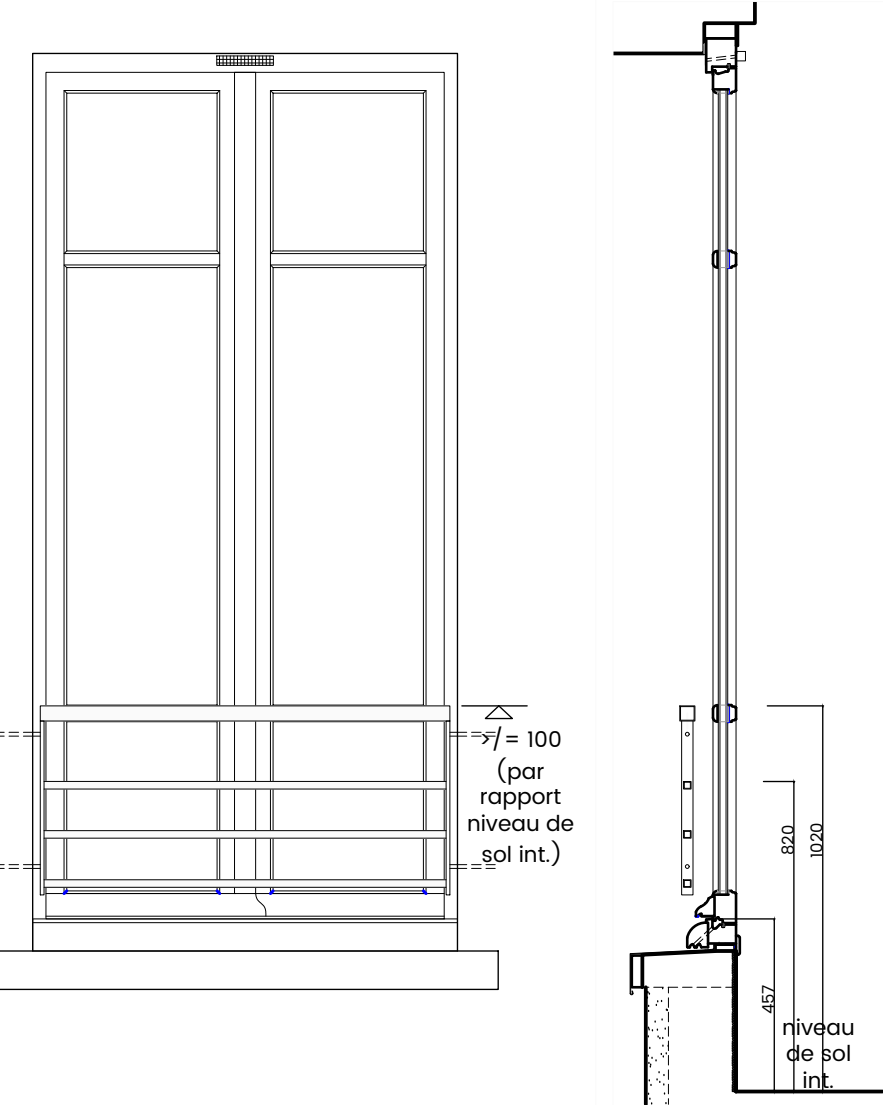


Elévation - 1/20

Coupe - 1/20


- Type A : 1 main-courante 40x40 (Façade Ouest travée 2)
Type B : 1 main-courante 40x40 + 3 lisses 20x20 (Façade Est travées 2 et 3)
Type C : 1 main -courante 40x40 + 4 lisses 20x20 (Façade Nord, baie CN505)
Type C' : 1 main-courante 40x40 + 4 lisses 20x20 + fixation sur dormant (Escaliers)

Les dimensions de tableau sont données à titre indicatif et devront être vérifiées par l'entreprise avant exécution.


Les cotes sont données en millimètres.

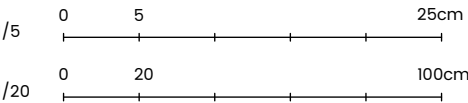

Détail de principe en coupe - 1/5

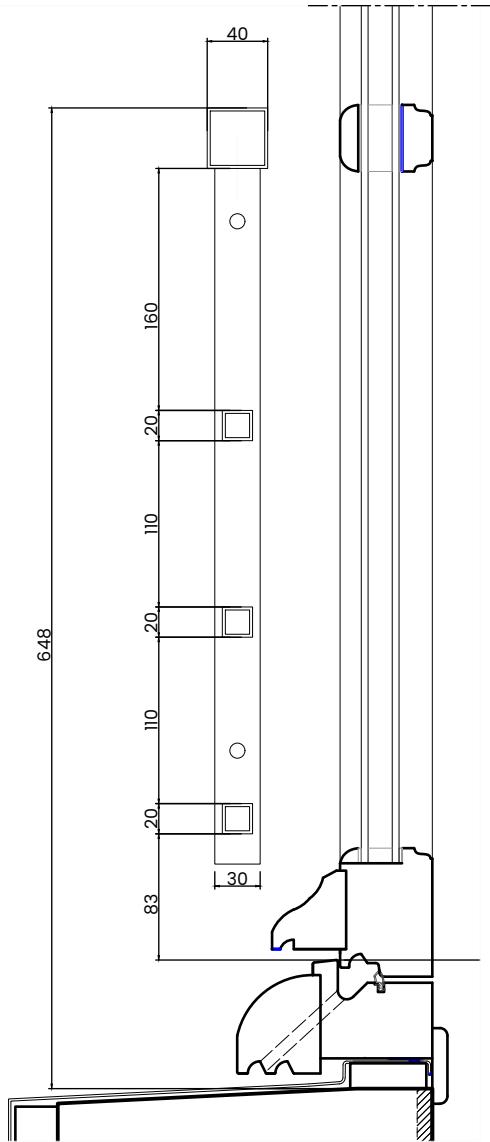

PRINCIPE DE GARDE-CORPS DES BAIES DES ESCALIERS (TYPE C')

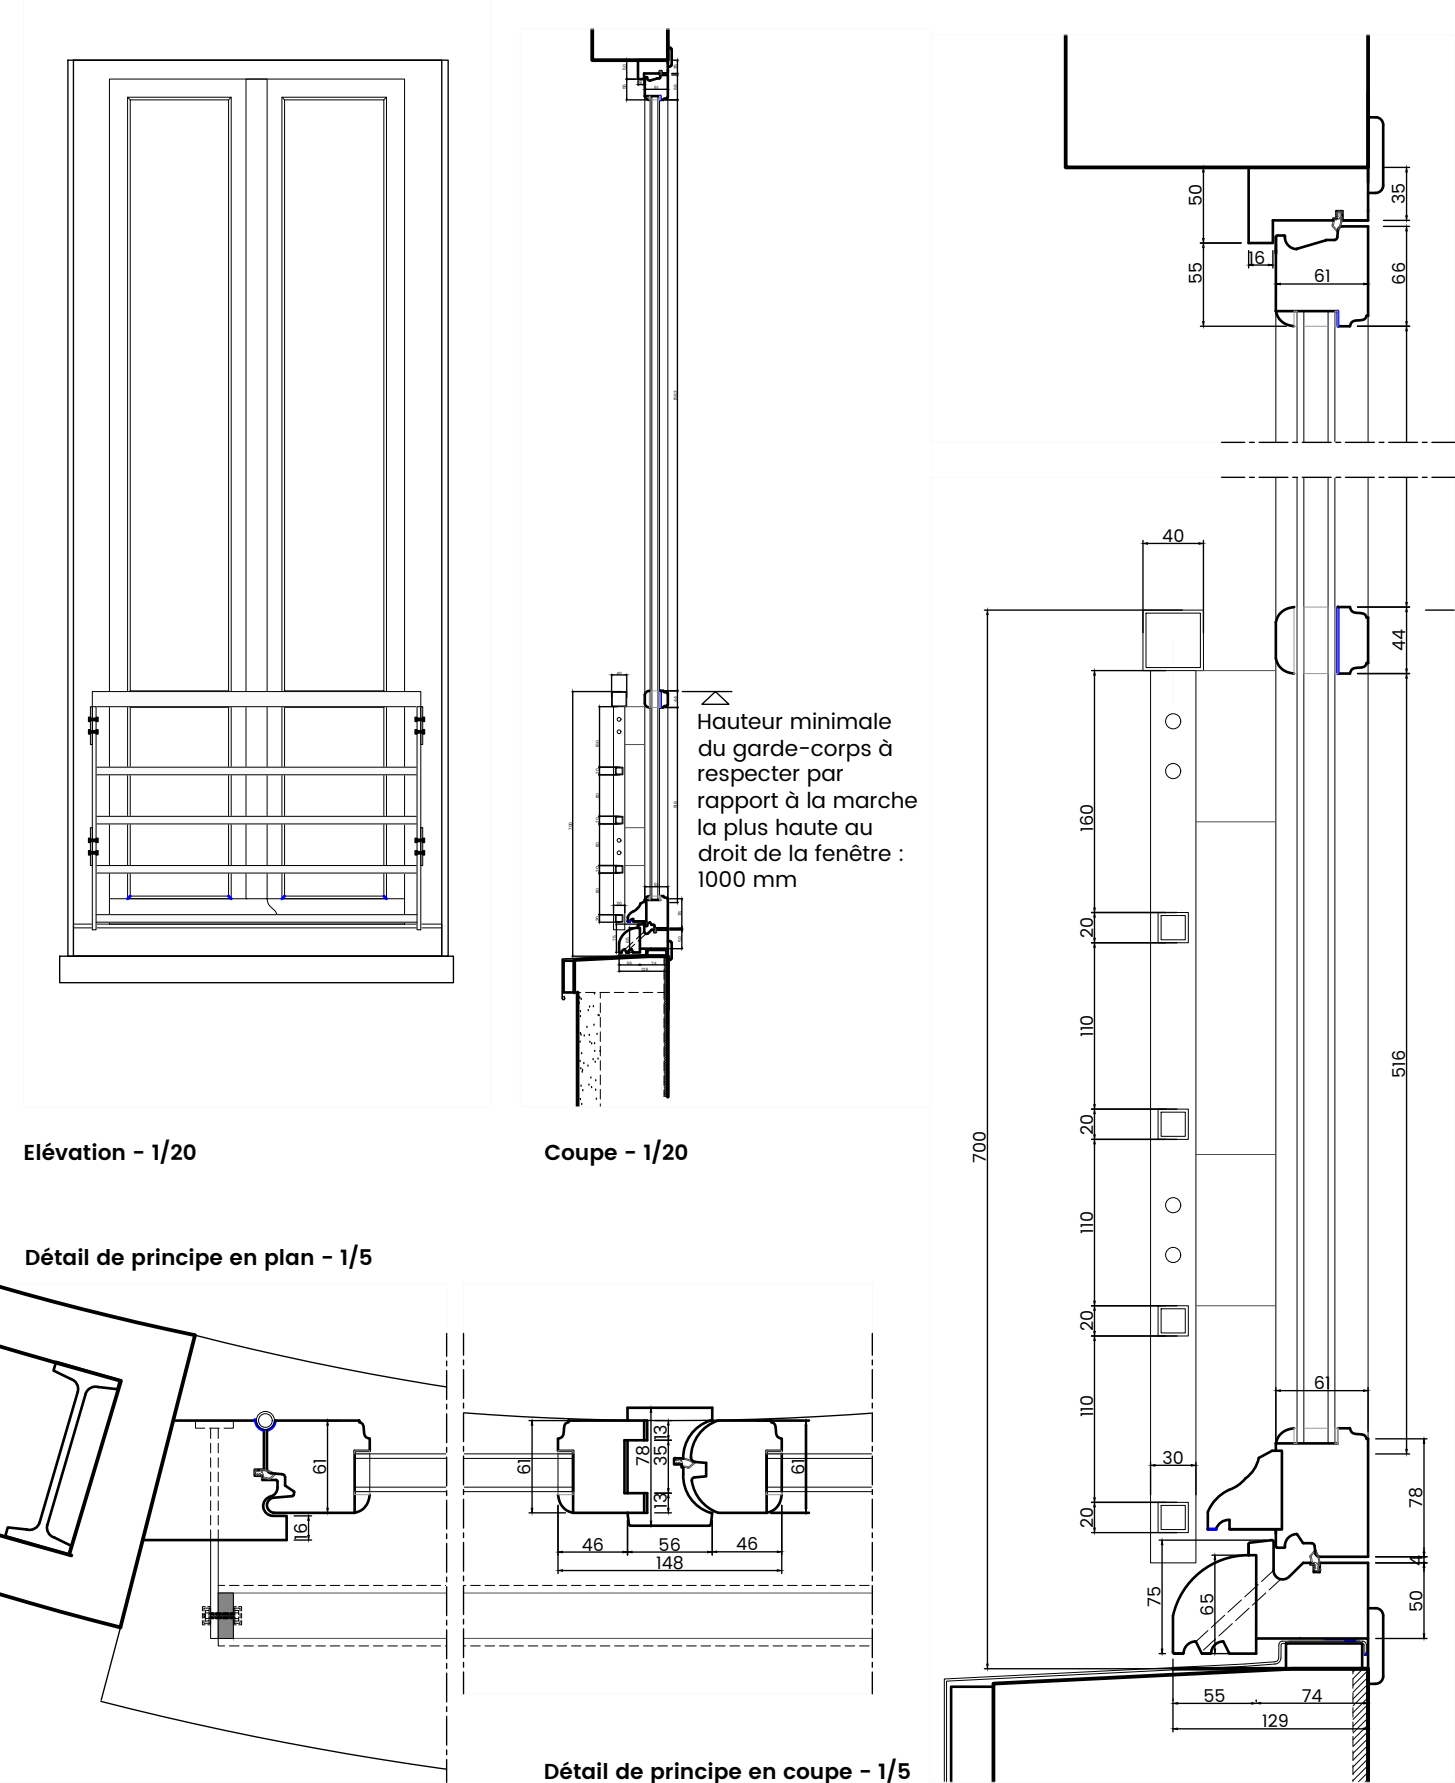

Elévation - 1/20

Coupe - 1/20

Détail de principe en plan - 1/5

Détail de principe en coupe - 1/5