

RENOVATION DES FACADES DE L'IMMEUBLE POULENC
SITUE AU 2 PLACE DES SAUSSAIES, PARIS 8°

DCE

14/04/2026

CARNET DE DETAILS DE STRUCTURE

CD5 Structure - Cahier A3
Nombre de pages : Page de garde + 6 pages numérotées ST-01 à ST-06 = 7 pages

Maîtrise d'ouvrage

Ministère de l'Intérieur
11 place Beauvau
75008 Paris

Maîtrise d'oeuvre

Architecte mandataire

CISEL Architecture
Espace Gailleton
2 place Gailleton
69002 Lyon
agence@cisel-architecture.fr

Bureau d'étude structure

BMI Patrimoine
30, rue Charles de Gaulle
94140 Alfortville
contact@bmi-patrimoine.fr

Bureau d'étude fluides/thermique

MAYA Développement Durable
12, rue Amelot
75011 Paris
contact@maya-concept.com

Economie circulaire

Eco+ Carbone
24, rue de Constantinople
75008 Paris
decarbonateur@ecocarbone.fr



Economiste

Cabinet François
14 rue Queuleu
57070 Metz
contact@cabinetvmh.com

OPC



EGSC
Immeuble "le Baudelaire"
110, rue du Petit Leroy
94550 Chevilly-Larue
secretariat@egsc.net



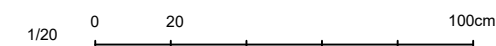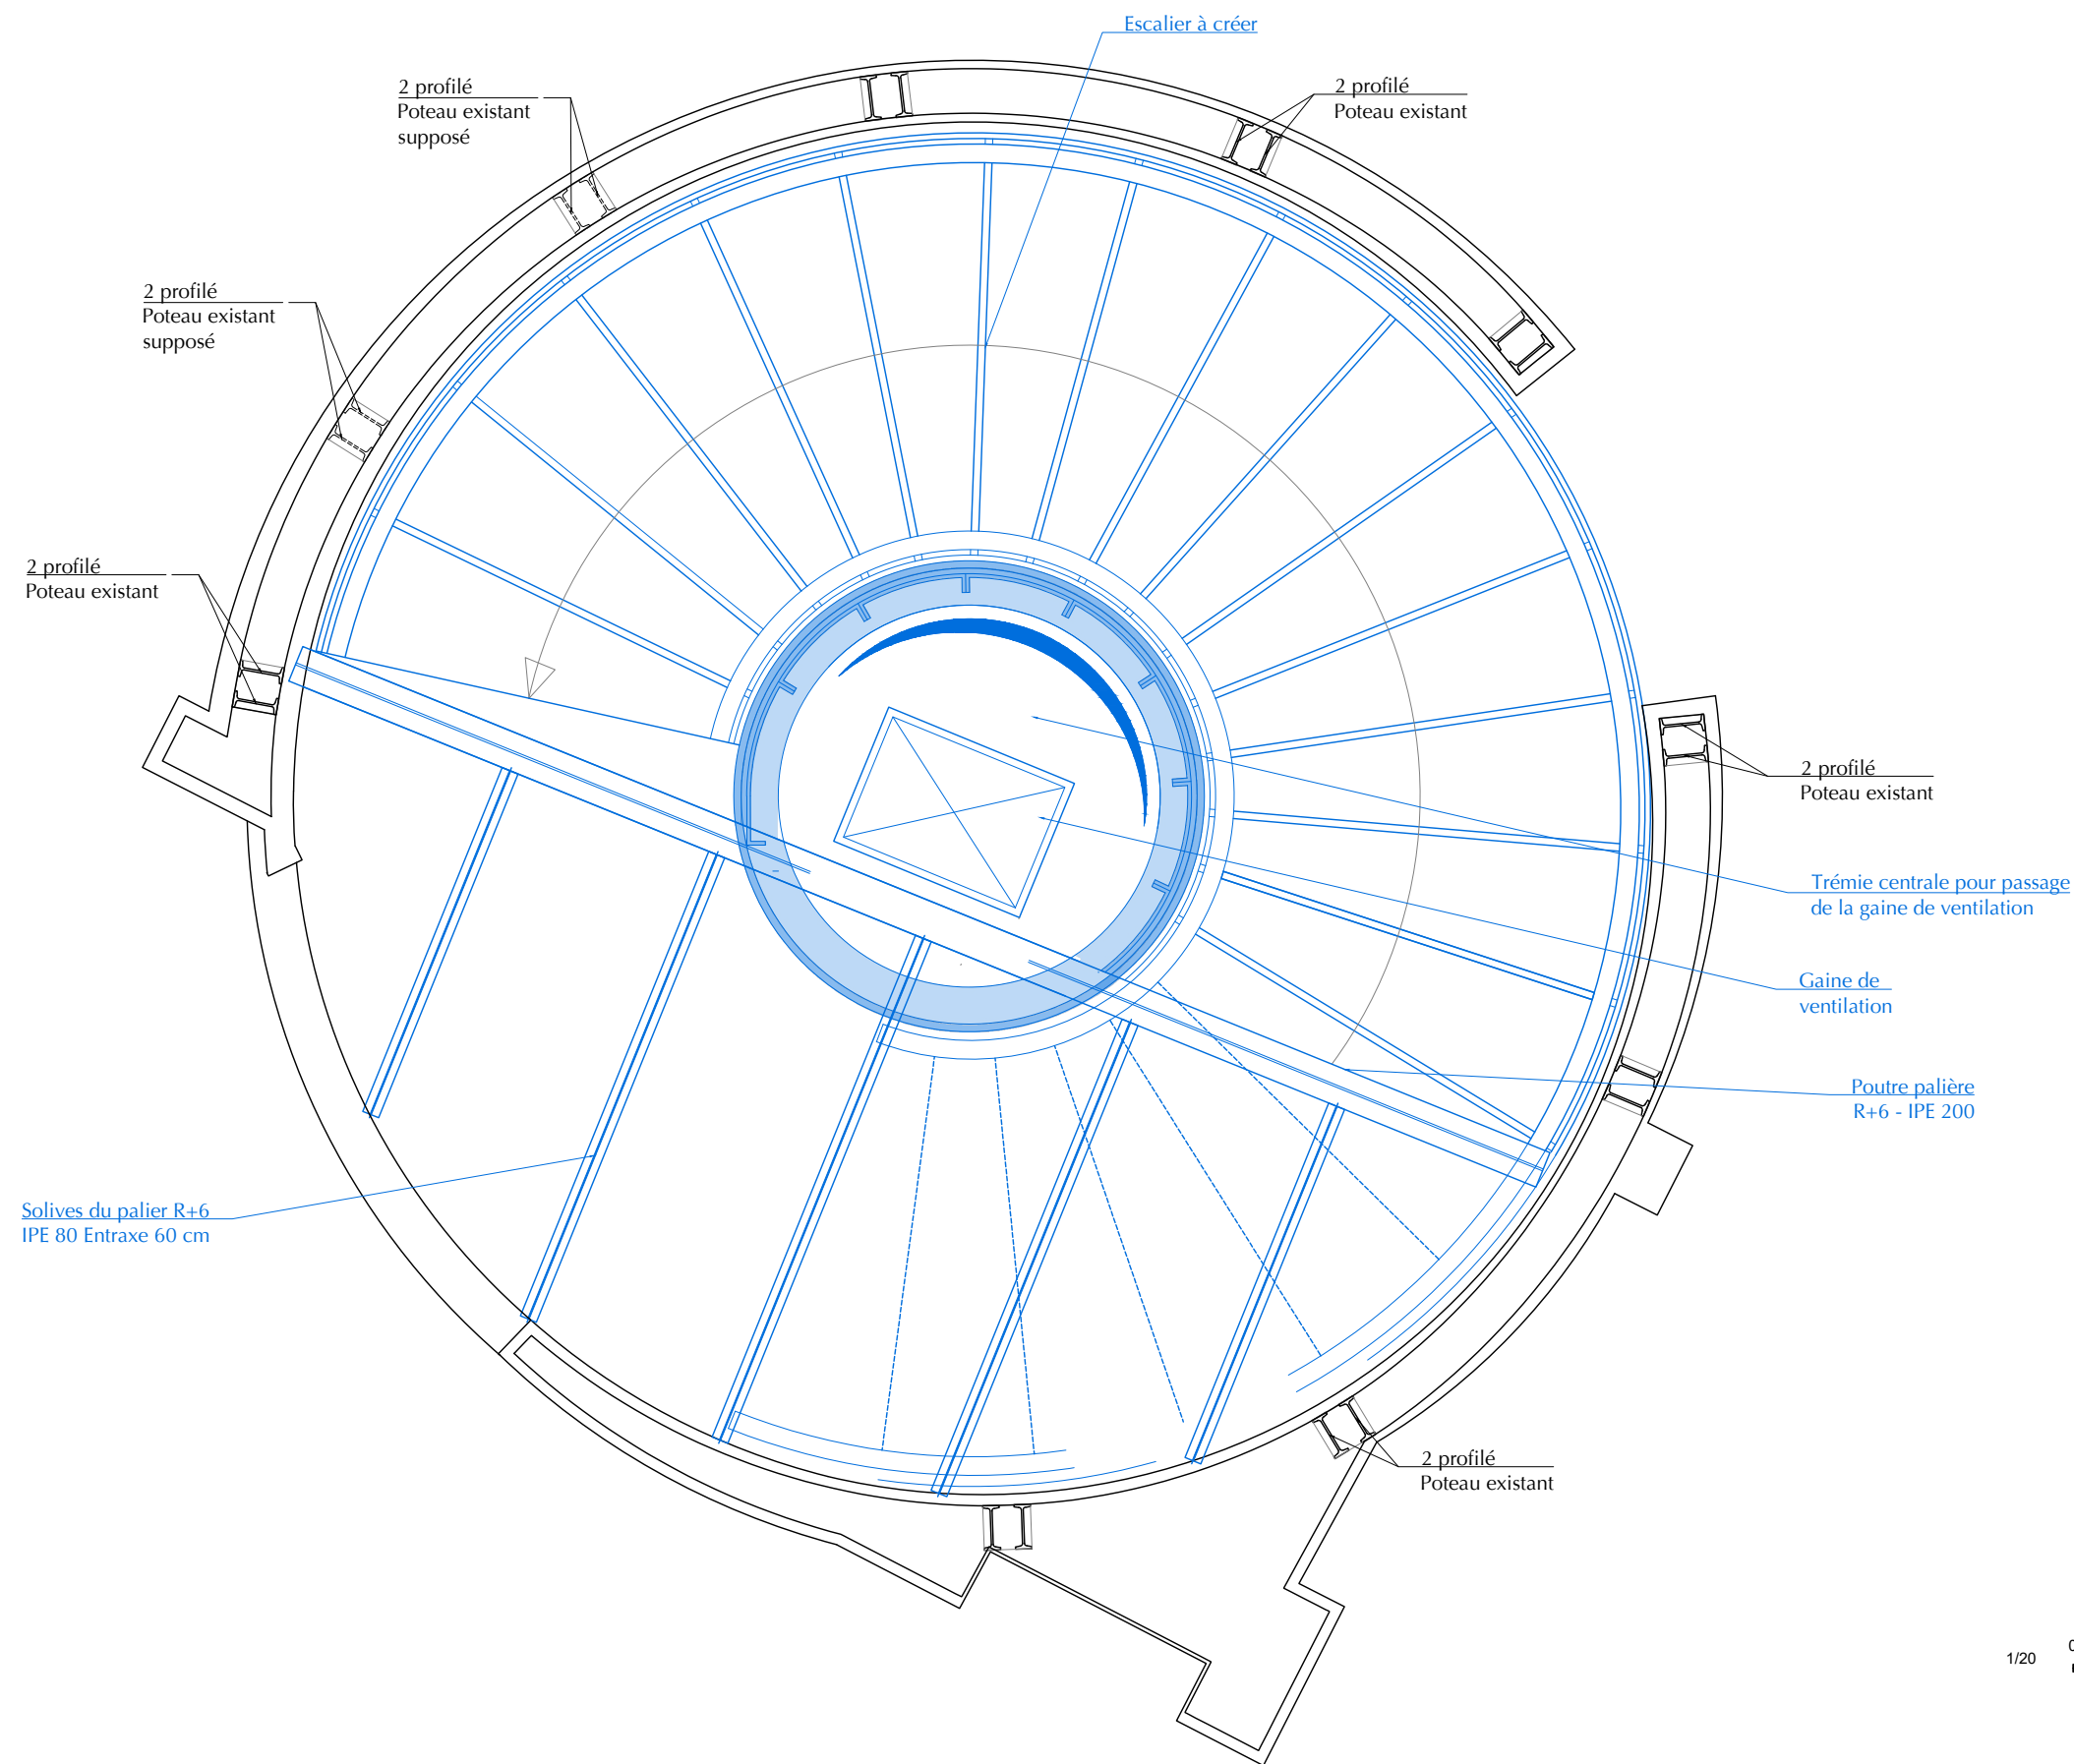


Maître d'ouvrage Ministère de l'Intérieur 11 place Beauvau 75008 Paris	Architecte mandataire CISEL Architecture Espace Gailleton 2 place Gailleton 69002 Lyon agence@cisel-architecture.fr	Auteur du document BET Structure : B.M.I PATRIMOINE 30, rue Charles de Gaulle 94140 Alfortville Tél : 01 42 77 17 18 Mail : contact@bmi-patrimoine.fr	RENOVATION DES FACADES DE L'IMMEUBLE POULENC ST-01 Vue en plan de l'escalier	14/04/2026 DCE	1/20 1
--	---	--	--	------------------------------	----------------------


Ces plans ne sont pas des documents d'exécution.

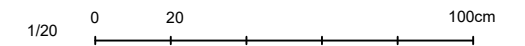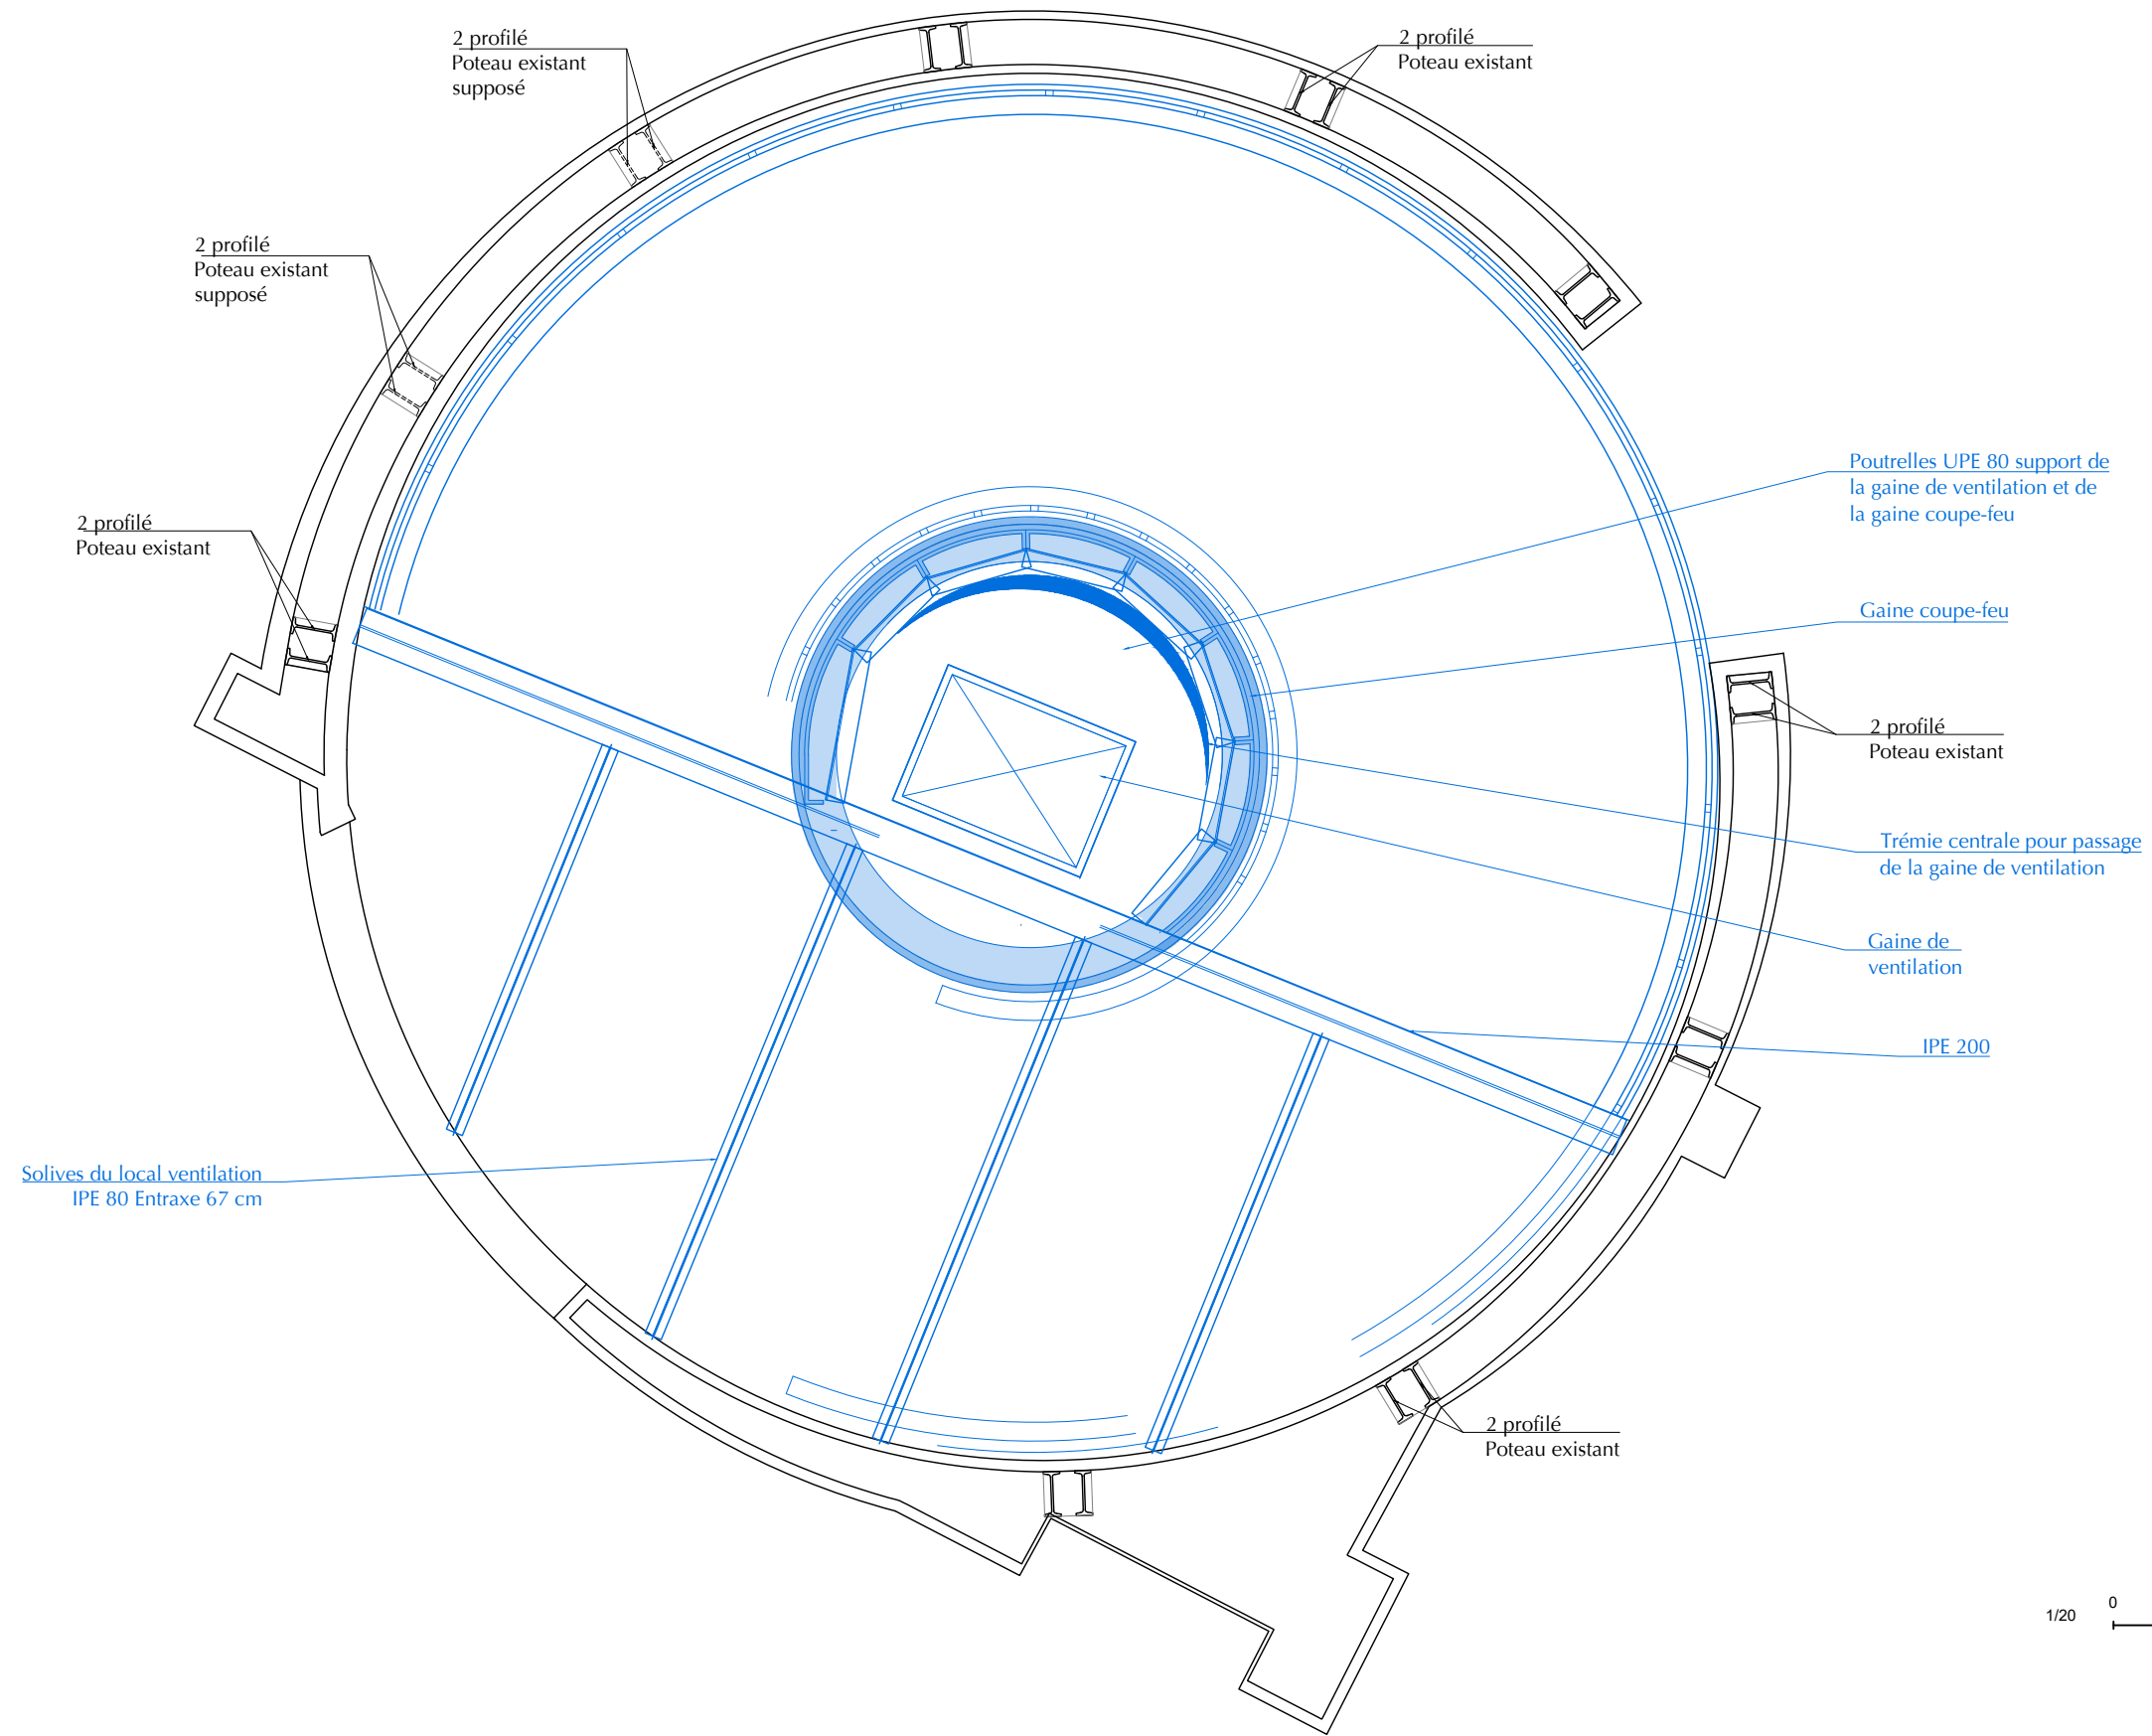

Vue en élévation éch.: 1/10

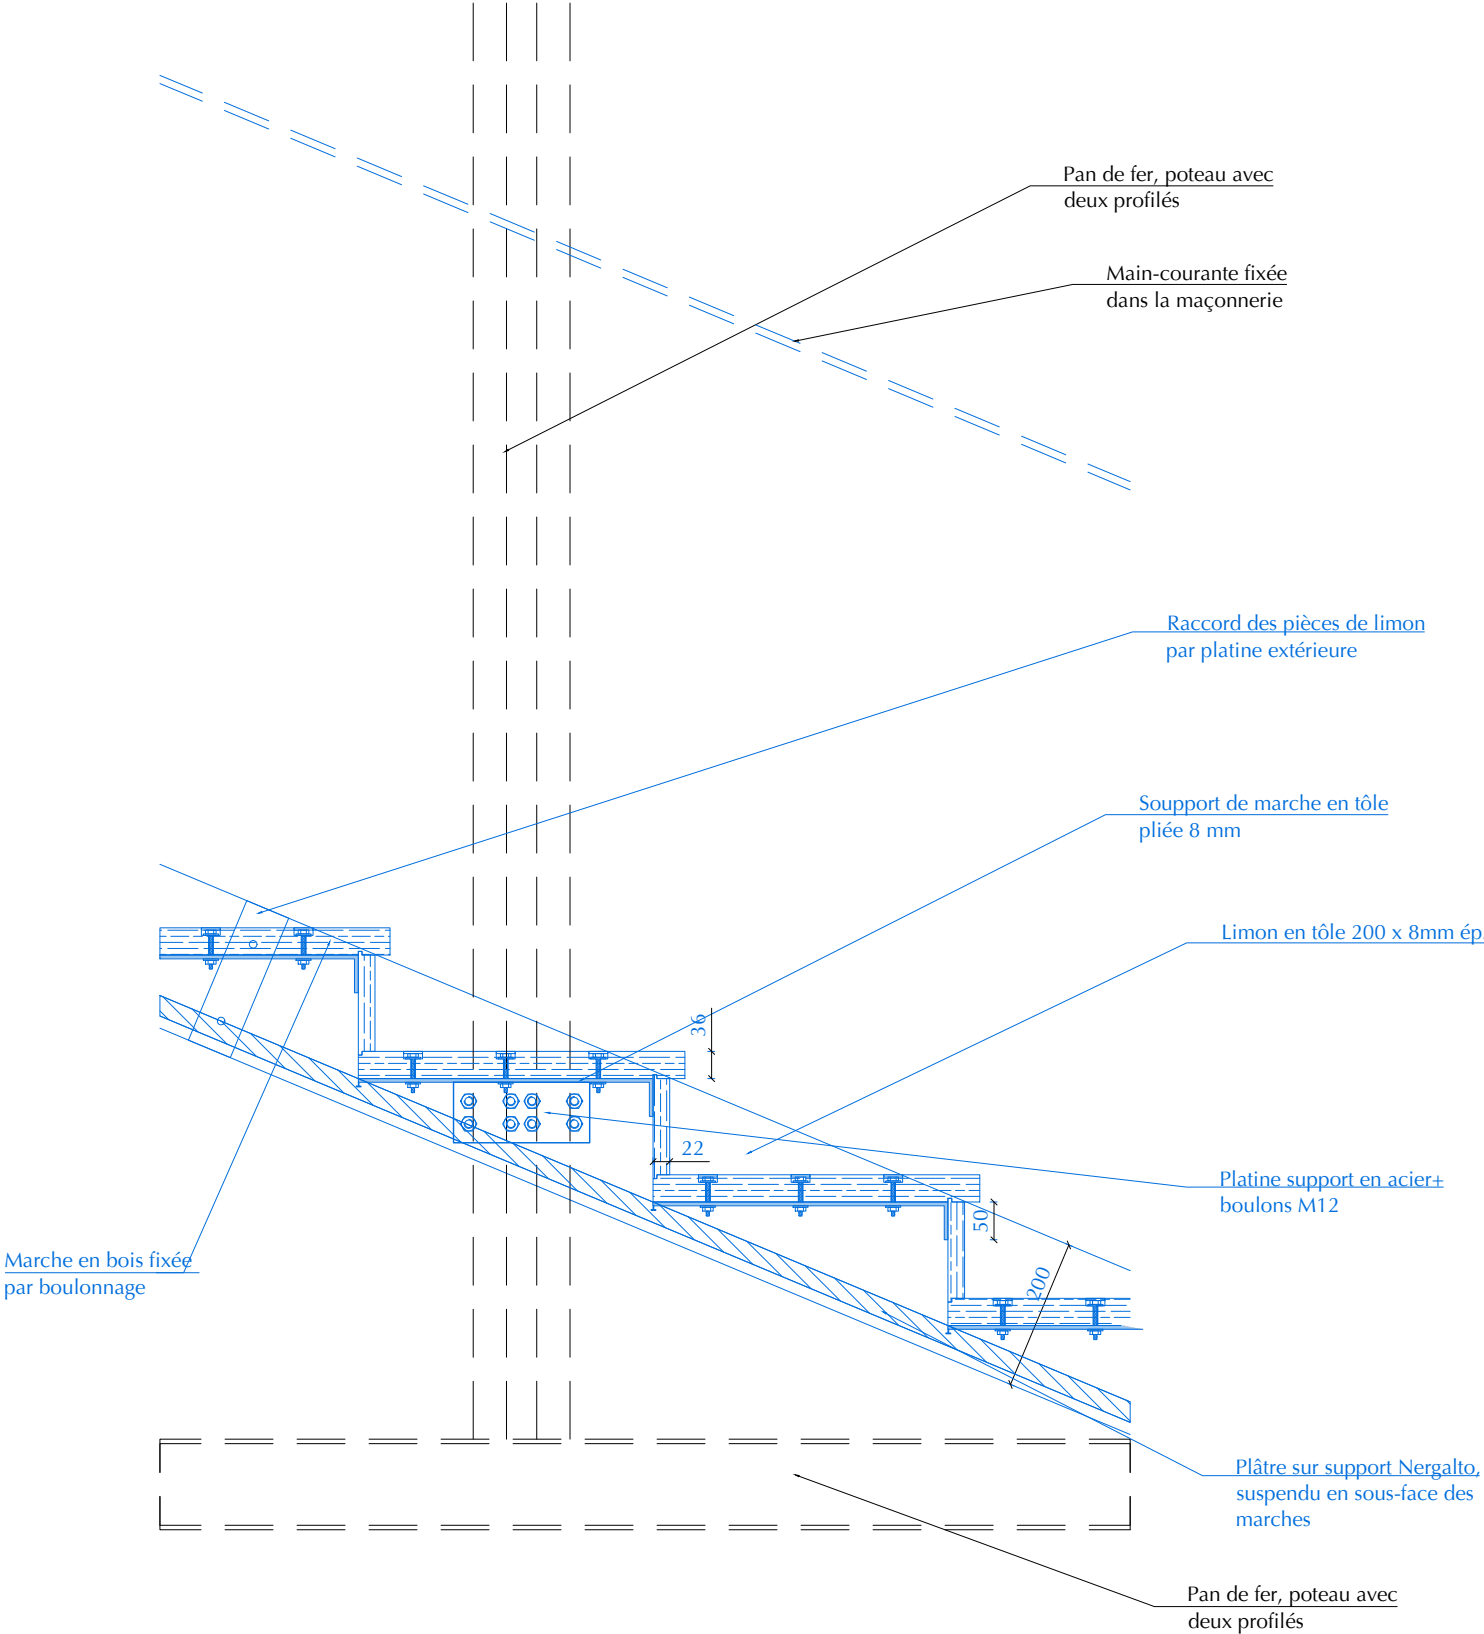


Vue en plan-détail éch.: 1/10

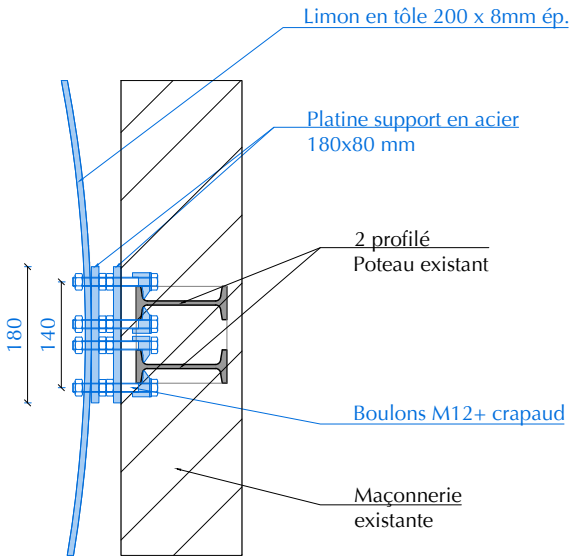


NOTA: Tête de boulon accroché sur l'aile du poteau avec le crapaud)



Vue en coupe-détail éch.: 1/10

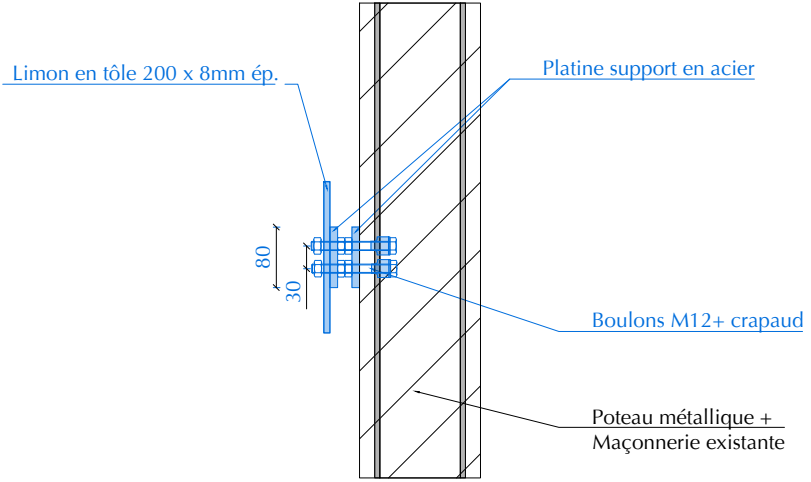


NOTA: Tête de boulon accroché sur l'aile du poteau avec le crapaud)

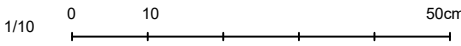


VUE EN ÉLÉVATION éch.: 1/10

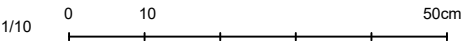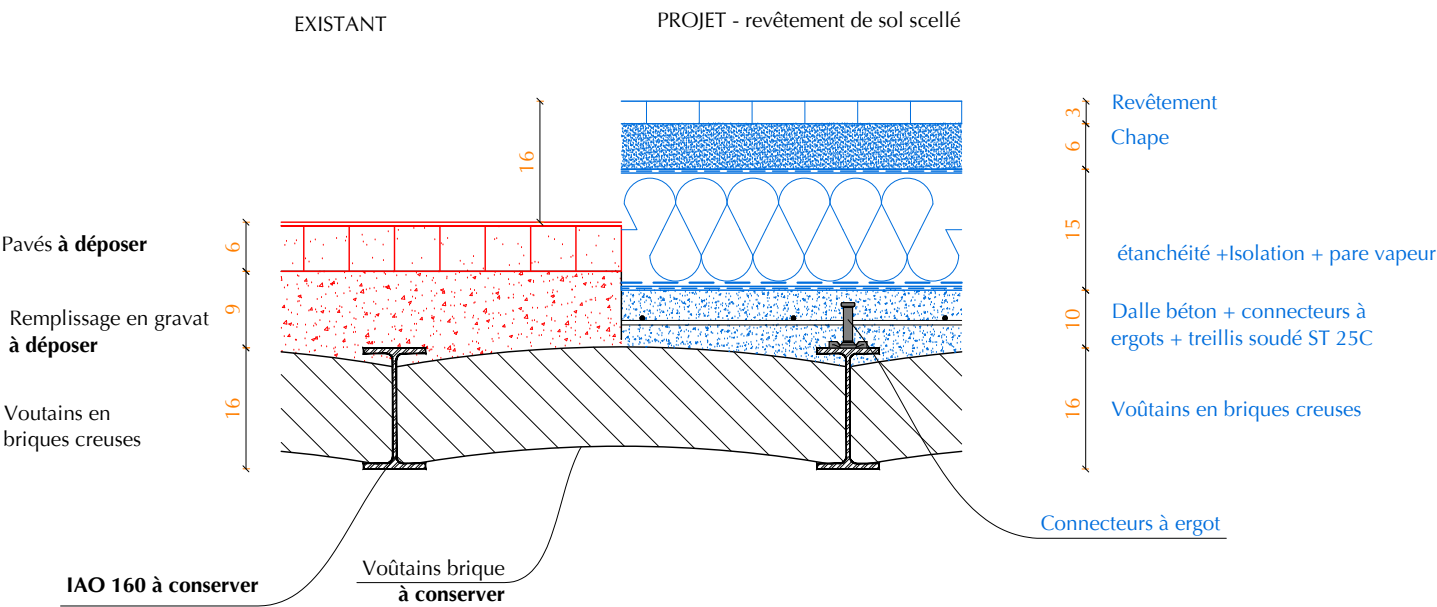


Maître d'ouvrage Ministère de l'Intérieur 11 place Beauvau 75008 Paris	Architecte mandataire CISEL Architecture Espace Gaillon 2 place Gaillon 69002 Lyon agence@cisel-architecture.fr	Auteur du document BET Structure : B.M.I PATRIMOINE 30, rue Charles de Gaulle 94140 Alfortville Tél : 01 42 77 17 18 Mail : contact@bmi-patrimoine.fr	RENOVATION DES FACADES DE L'IMMEUBLE POULENC ST-04 Complexes de sol	14/04/2026	1/10
Ces plans ne sont pas des documents d'exécution.				DCE	4

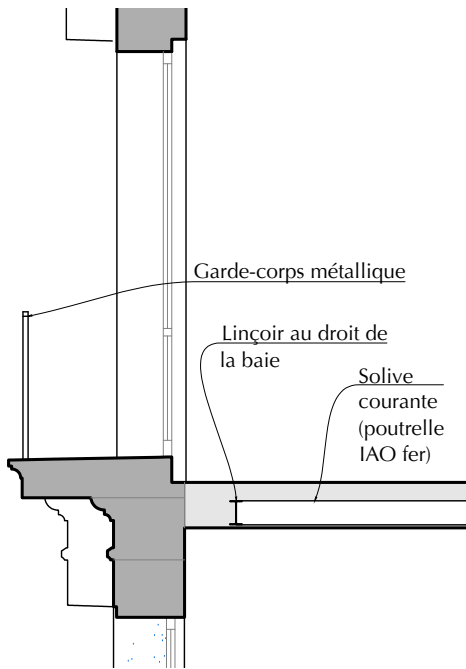


Vue en coupe / Balcon à l'état existant

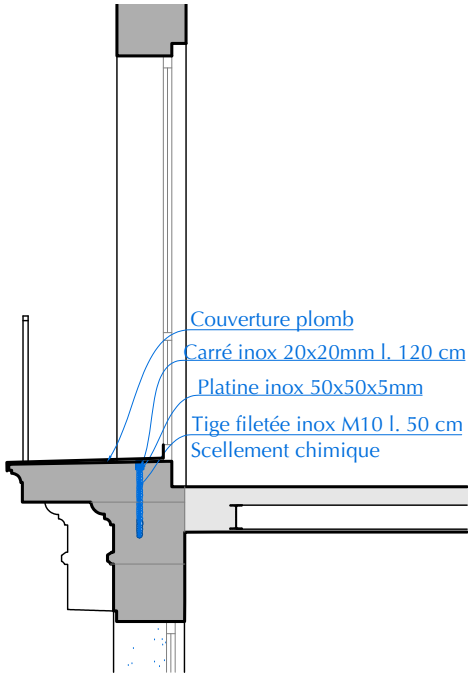


Vue en coupe / PROJET - Renforcement de balcon

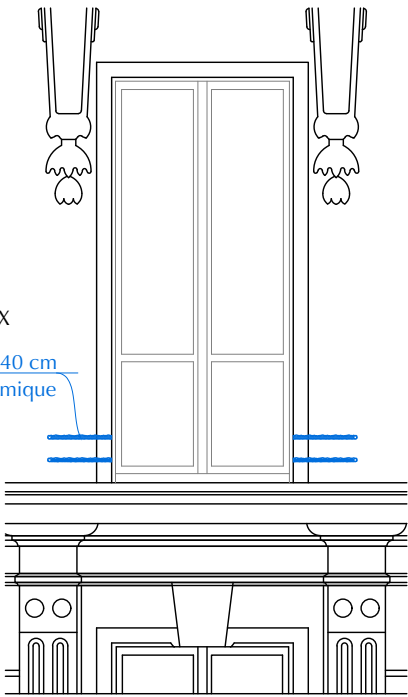


Vue en élévation / PROJET - Renforcement de trumeaux

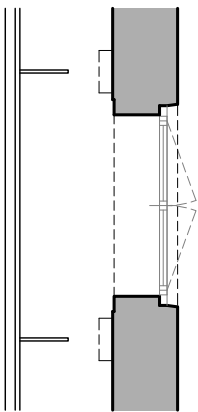

Vue en plan / Balcon à l'état existant

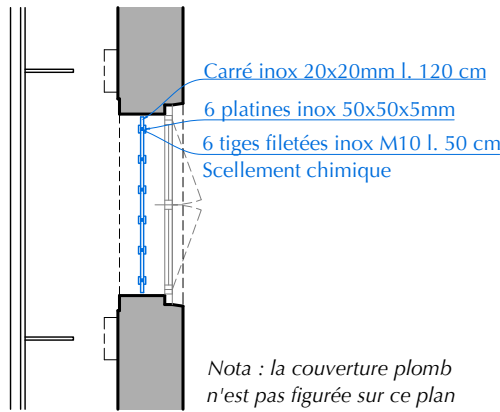

Vue en plan / PROJET - Renforcement de dalle de balcon

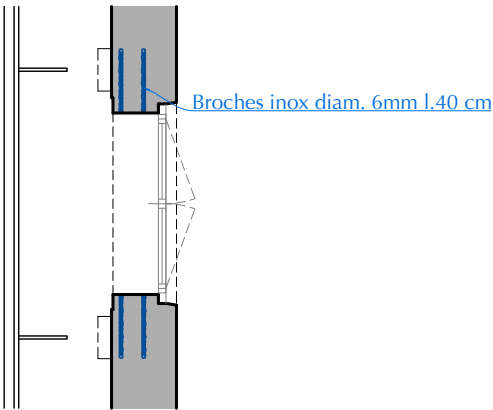


Vue en plan / PROJET - Renforcement de trumeaux


1/50 0 50 250cm

VUE EN ÉLÉVATION ET COUPE ÉCH.: VOIR DESSIN


Remplacement sablière éch.: 1/50

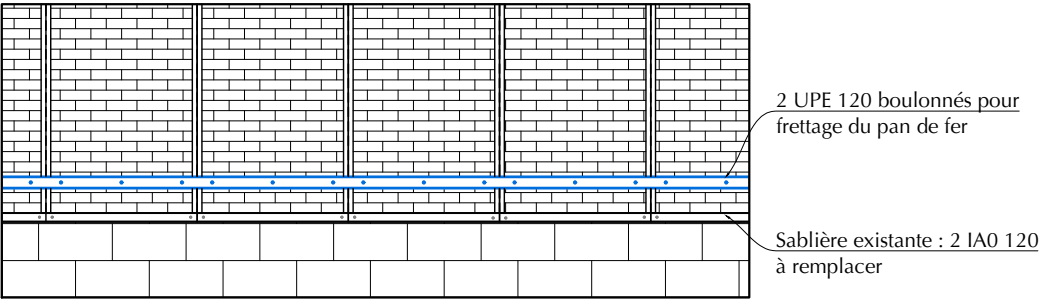



1 - Fretage continu sur le linéaire de façade

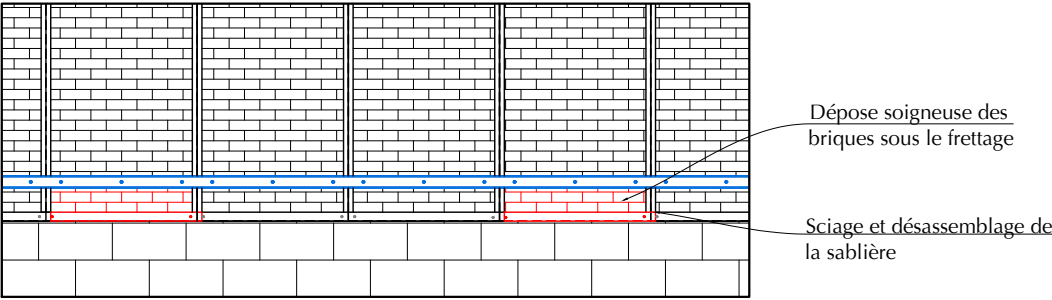


2 - Dépose des briques et de la sablière - passe 1/3

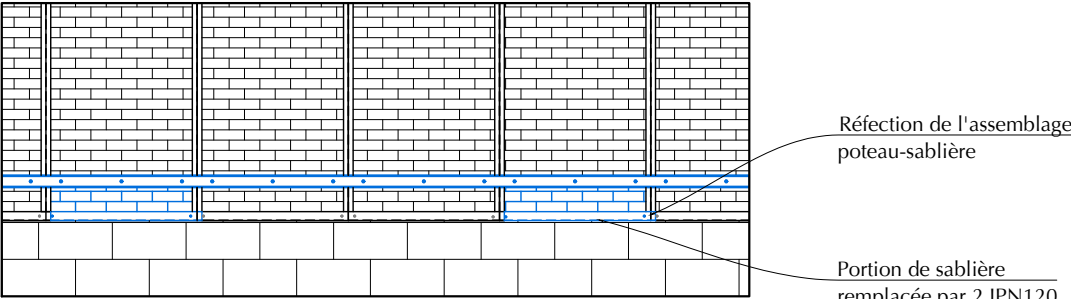


3 - Pose d'une sablière neuve et reconstruction du remplissage briques - passe 1/3

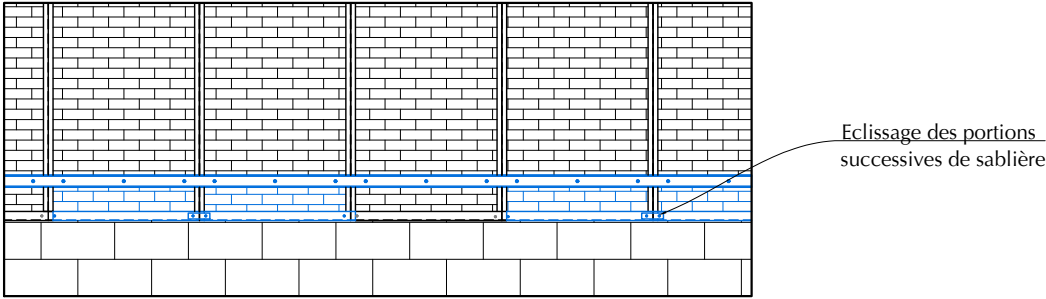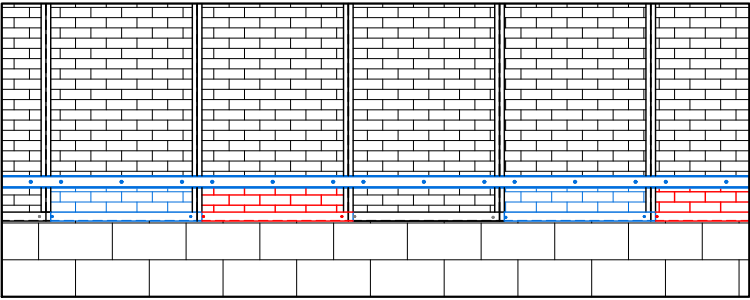


5 - Pose d'une sablière neuve et reconstruction du remplissage briques - passe 2/3

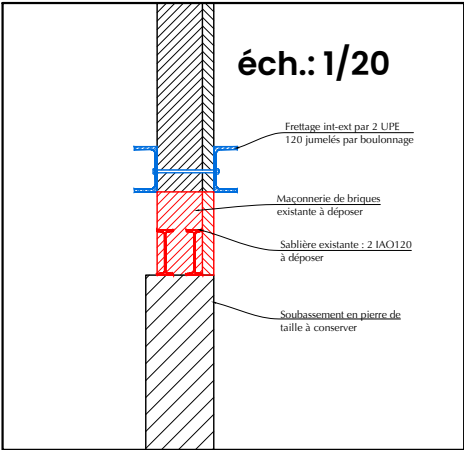

Coupe sur sablière basse - DEMOLITION

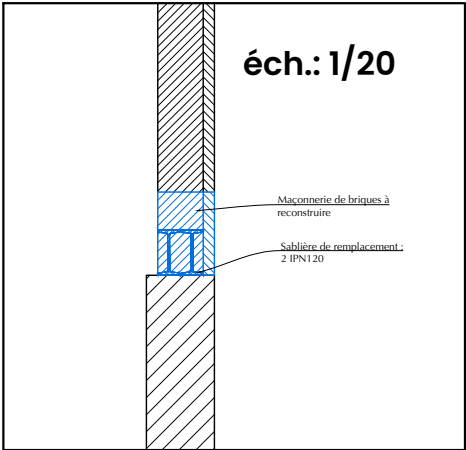

Coupe sur sablière basse - PROJET (hors enduit)

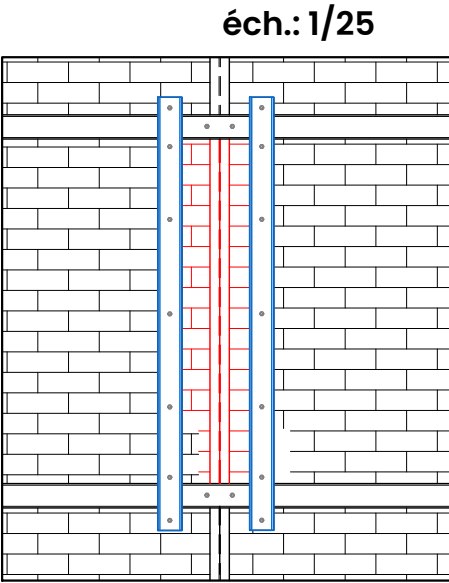

Renforcement pan de fer éch.: 1/5

