

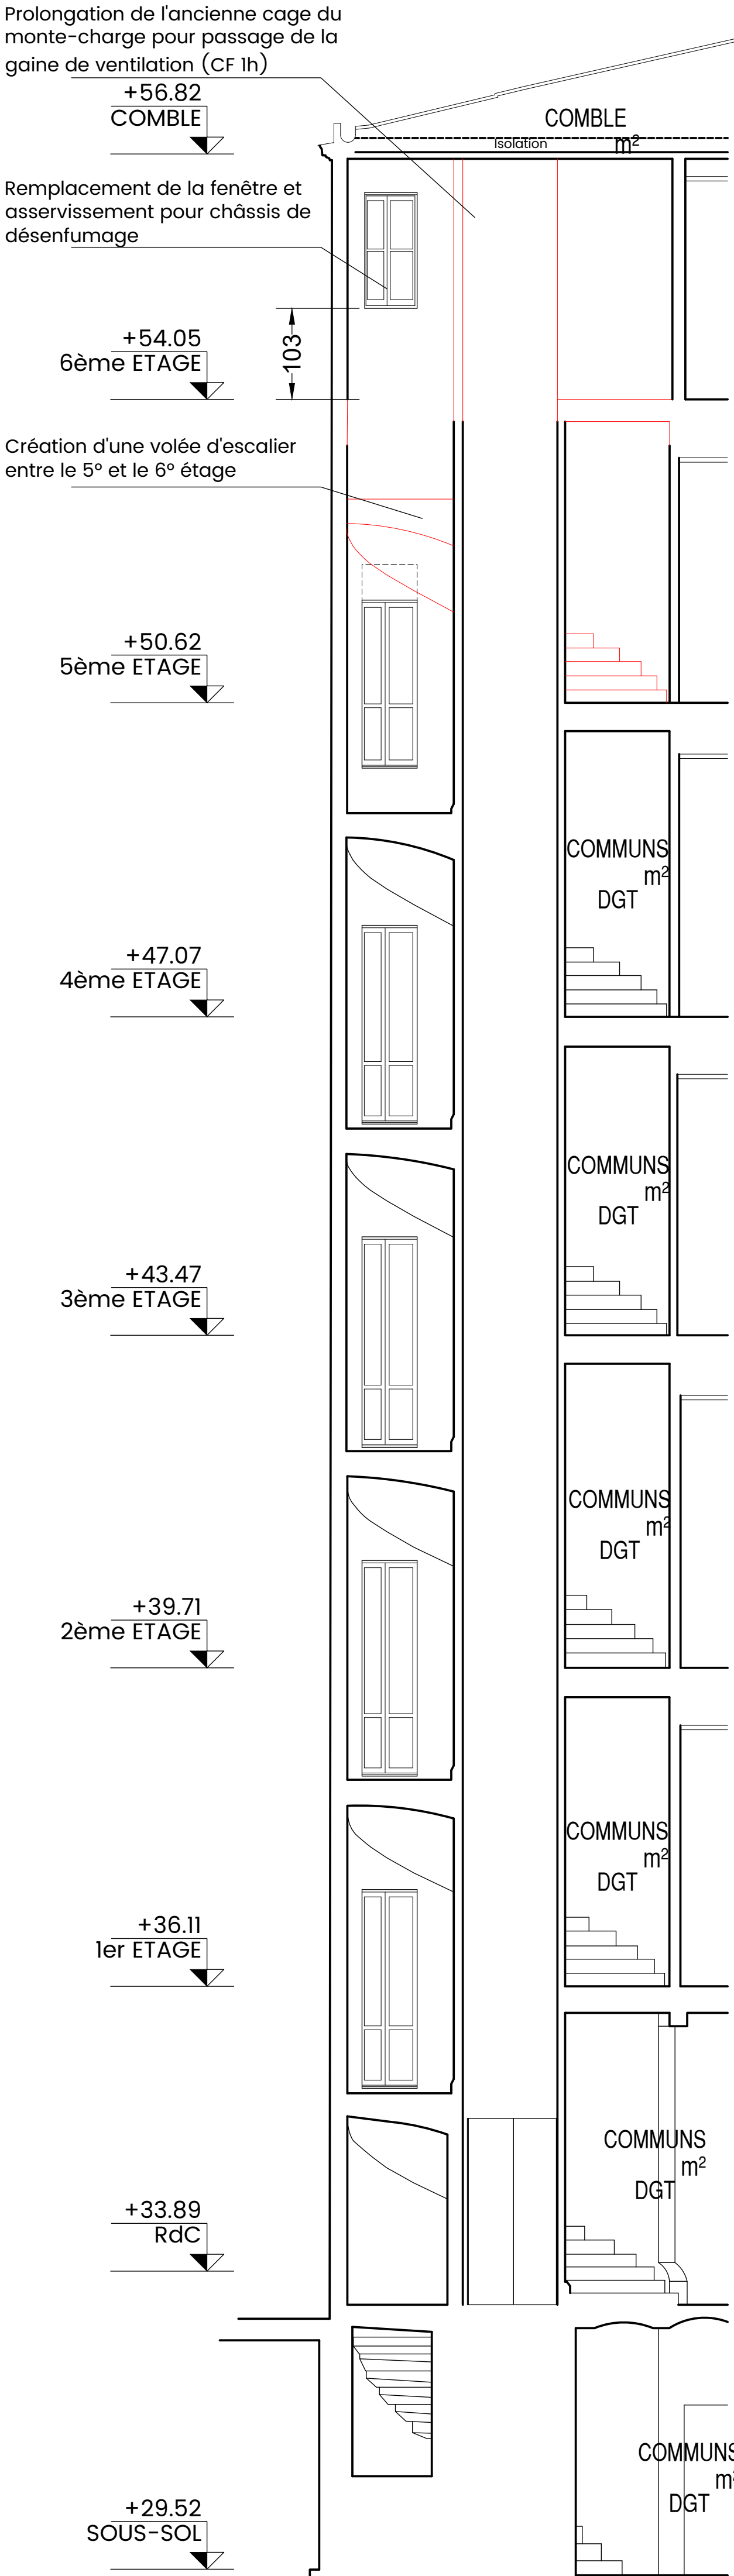


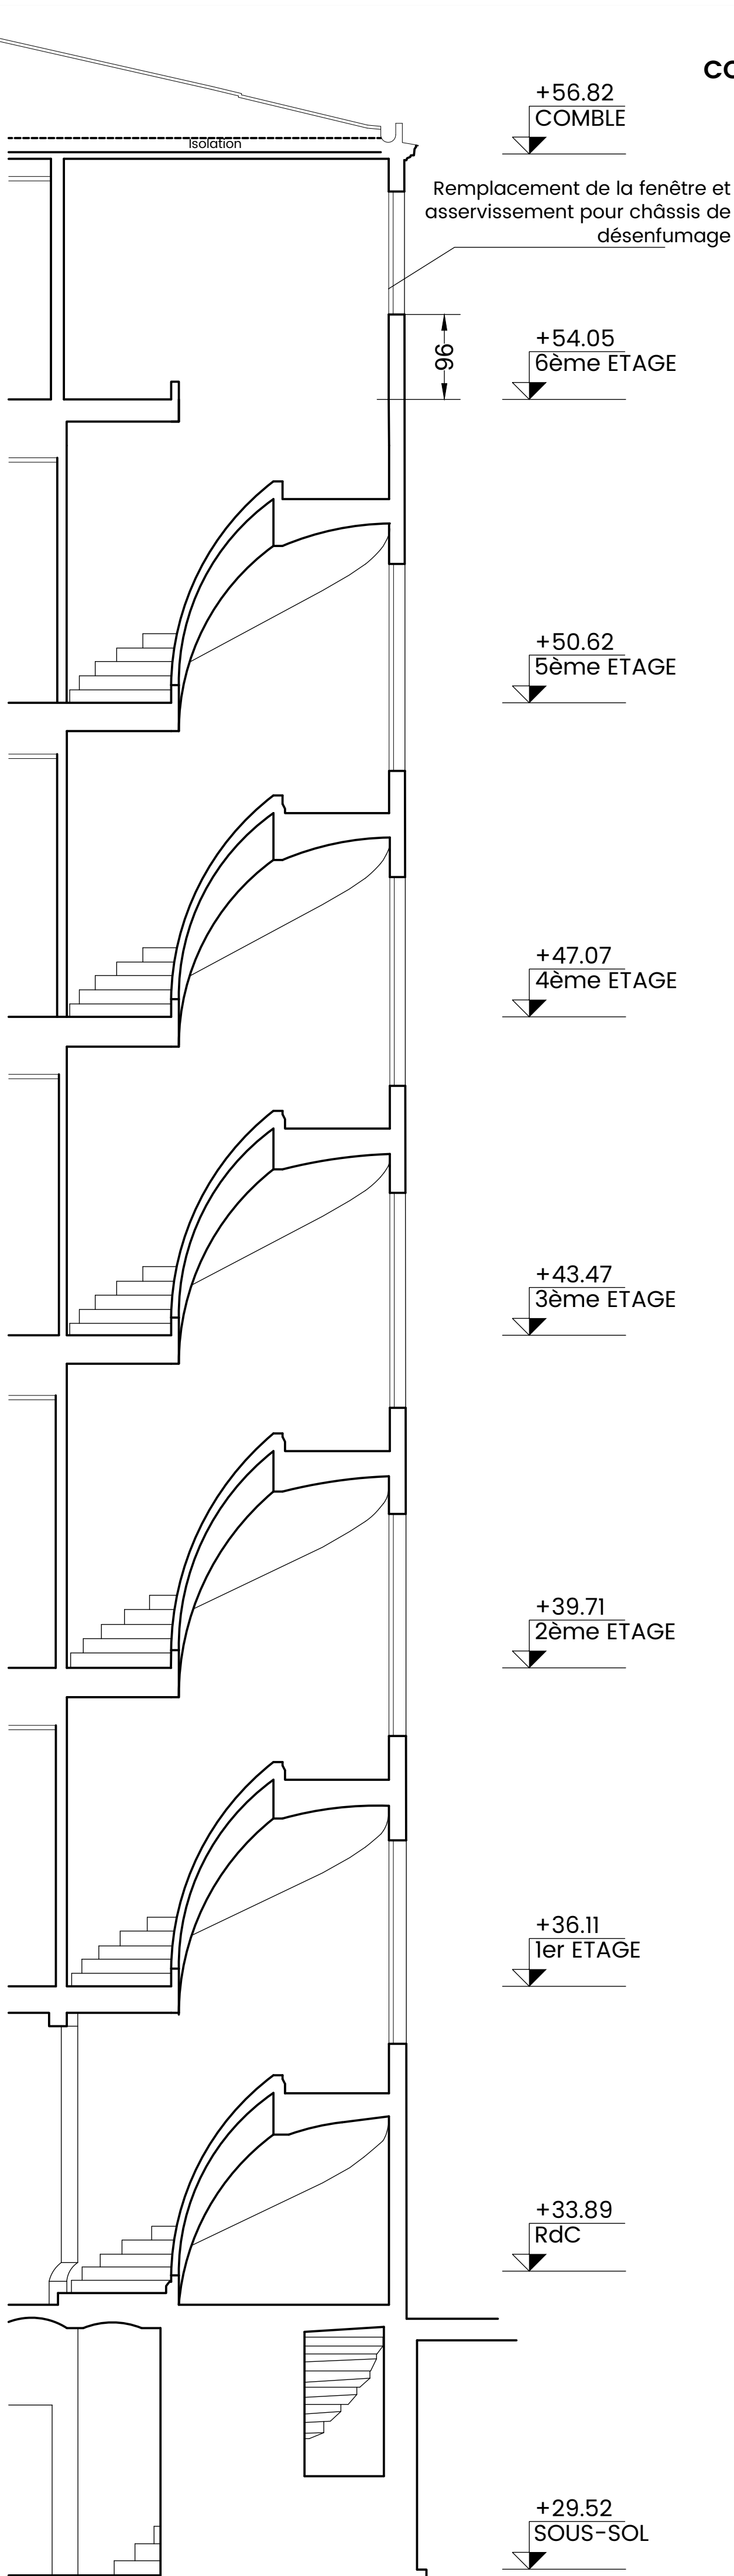

COUPE ESCALIER SUD

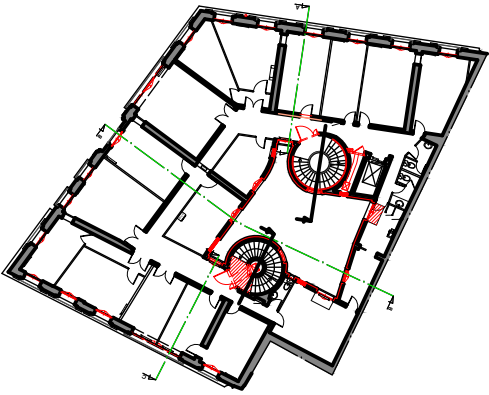

RENOVATION DES FACADES DE L'IMMEUBLE POULENC SITUE AU 2 PLACE DES SAUSSAIES, PARIS 8°																										
DOCUMENT PHASE PRO POUR DOSSIER DE CONSULTATION DES ENTREPRISES		16/02/2026																								
PROJET – COUPES																										
CO																										
Maîtrise d'ouvrage Ministère de l'intérieur 11 place Beauvau 75008 Paris																										
Maîtrise d'œuvre Architecte mandataire CISEL Architecture Espace Galliton 2 place Galliton 69002 Lyon agence@cisel-architecture.fr Bureau d'étude structure Bât Patrimoine 30, rue Charles de Gaulle 94140 Alfortville contact@bati-patrimoine.fr Bureau d'étude fluides/thermique MAYA Développement Durable 12, rue Arnelot 75011 Paris contact@maya-concept.com Economiste circulaire Eco+ Carbone 24, rue de Constantinople 75008 Paris decarbonateur@ecccobone.fr Economiste Cabinet François 14 rue Curuleu 57070 Metz contact@cabinetsvmh.com OPC EGSC Immeuble "Le Boudelaire" 101, rue du Petit Leroy 94550 Chevilly-Larue secretariat@egsc.net																										
Modifications <table><tr><th>Indice</th><th>Observations</th></tr><tr><td> </td><td> </td></tr><tr><td> </td><td> </td></tr><tr><td> </td><td> </td></tr><tr><td> </td><td> </td></tr><tr><td> </td><td> </td></tr><tr><td> </td><td> </td></tr><tr><td> </td><td> </td></tr><tr><td> </td><td> </td></tr><tr><td> </td><td> </td></tr><tr><td> </td><td> </td></tr><tr><td> </td><td> </td></tr></table>			Indice	Observations																						
Indice	Observations																									
PROJET – Coupes de principe sur les escaliers																										
Ces plans ne sont pas des documents d'exécution.																										
Auteur du document CISEL Architecture Espace Galliton 2 place Galliton 69002 Lyon agence@cisel-architecture.fr	1/50 Format A1	CO-03																								