

RENOVATION DES FACADES DE L'IMMEUBLE POULENC  
SITUE AU 2 PLACE DES SAUSSAIES, PARIS 8°

DOCUMENTS PHASE PROJET POUR DOSSIER DE CONSULTATION DES ENTREPRISES

16/02/2026

PLANS DE DEMOLITIONS

DEM \_ 10 planches (niveaux de sous-sol à toiture)

Maîtrise d'ouvrage

Ministère de l'Intérieur  
11 place Beauvau  
75008 Paris

Maîtrise d'oeuvre

Architecte mandataire

CISEL Architecture  
Espace Gailleton  
2 place Gailleton  
69002 Lyon  
agence@cisel-architecture.fr

Bureau d'étude structure

BMI Patrimoine  
30, rue Charles de Gaulle  
94140 Alfortville  
contact@bmi-patrimoine.fr

Bureau d'étude fluides/thermique

MAYA Développement Durable  
12, rue Amelot  
75011 Paris  
contact@maya-concept.com

Economie circulaire

Eco+ Carbone  
24, rue de Constantinople  
75008 Paris  
decarbonateur@ecocarbonate.fr


Economiste


Cabinet François  
14 rue Queuleu  
57070 Metz  
contact@cabinetvmh.com

OPC


EGSC  
Immeuble "le Baudelaire"  
110, rue du Petit Leroy  
94550 Chevilly-Larue  
secretariat@egsc.net



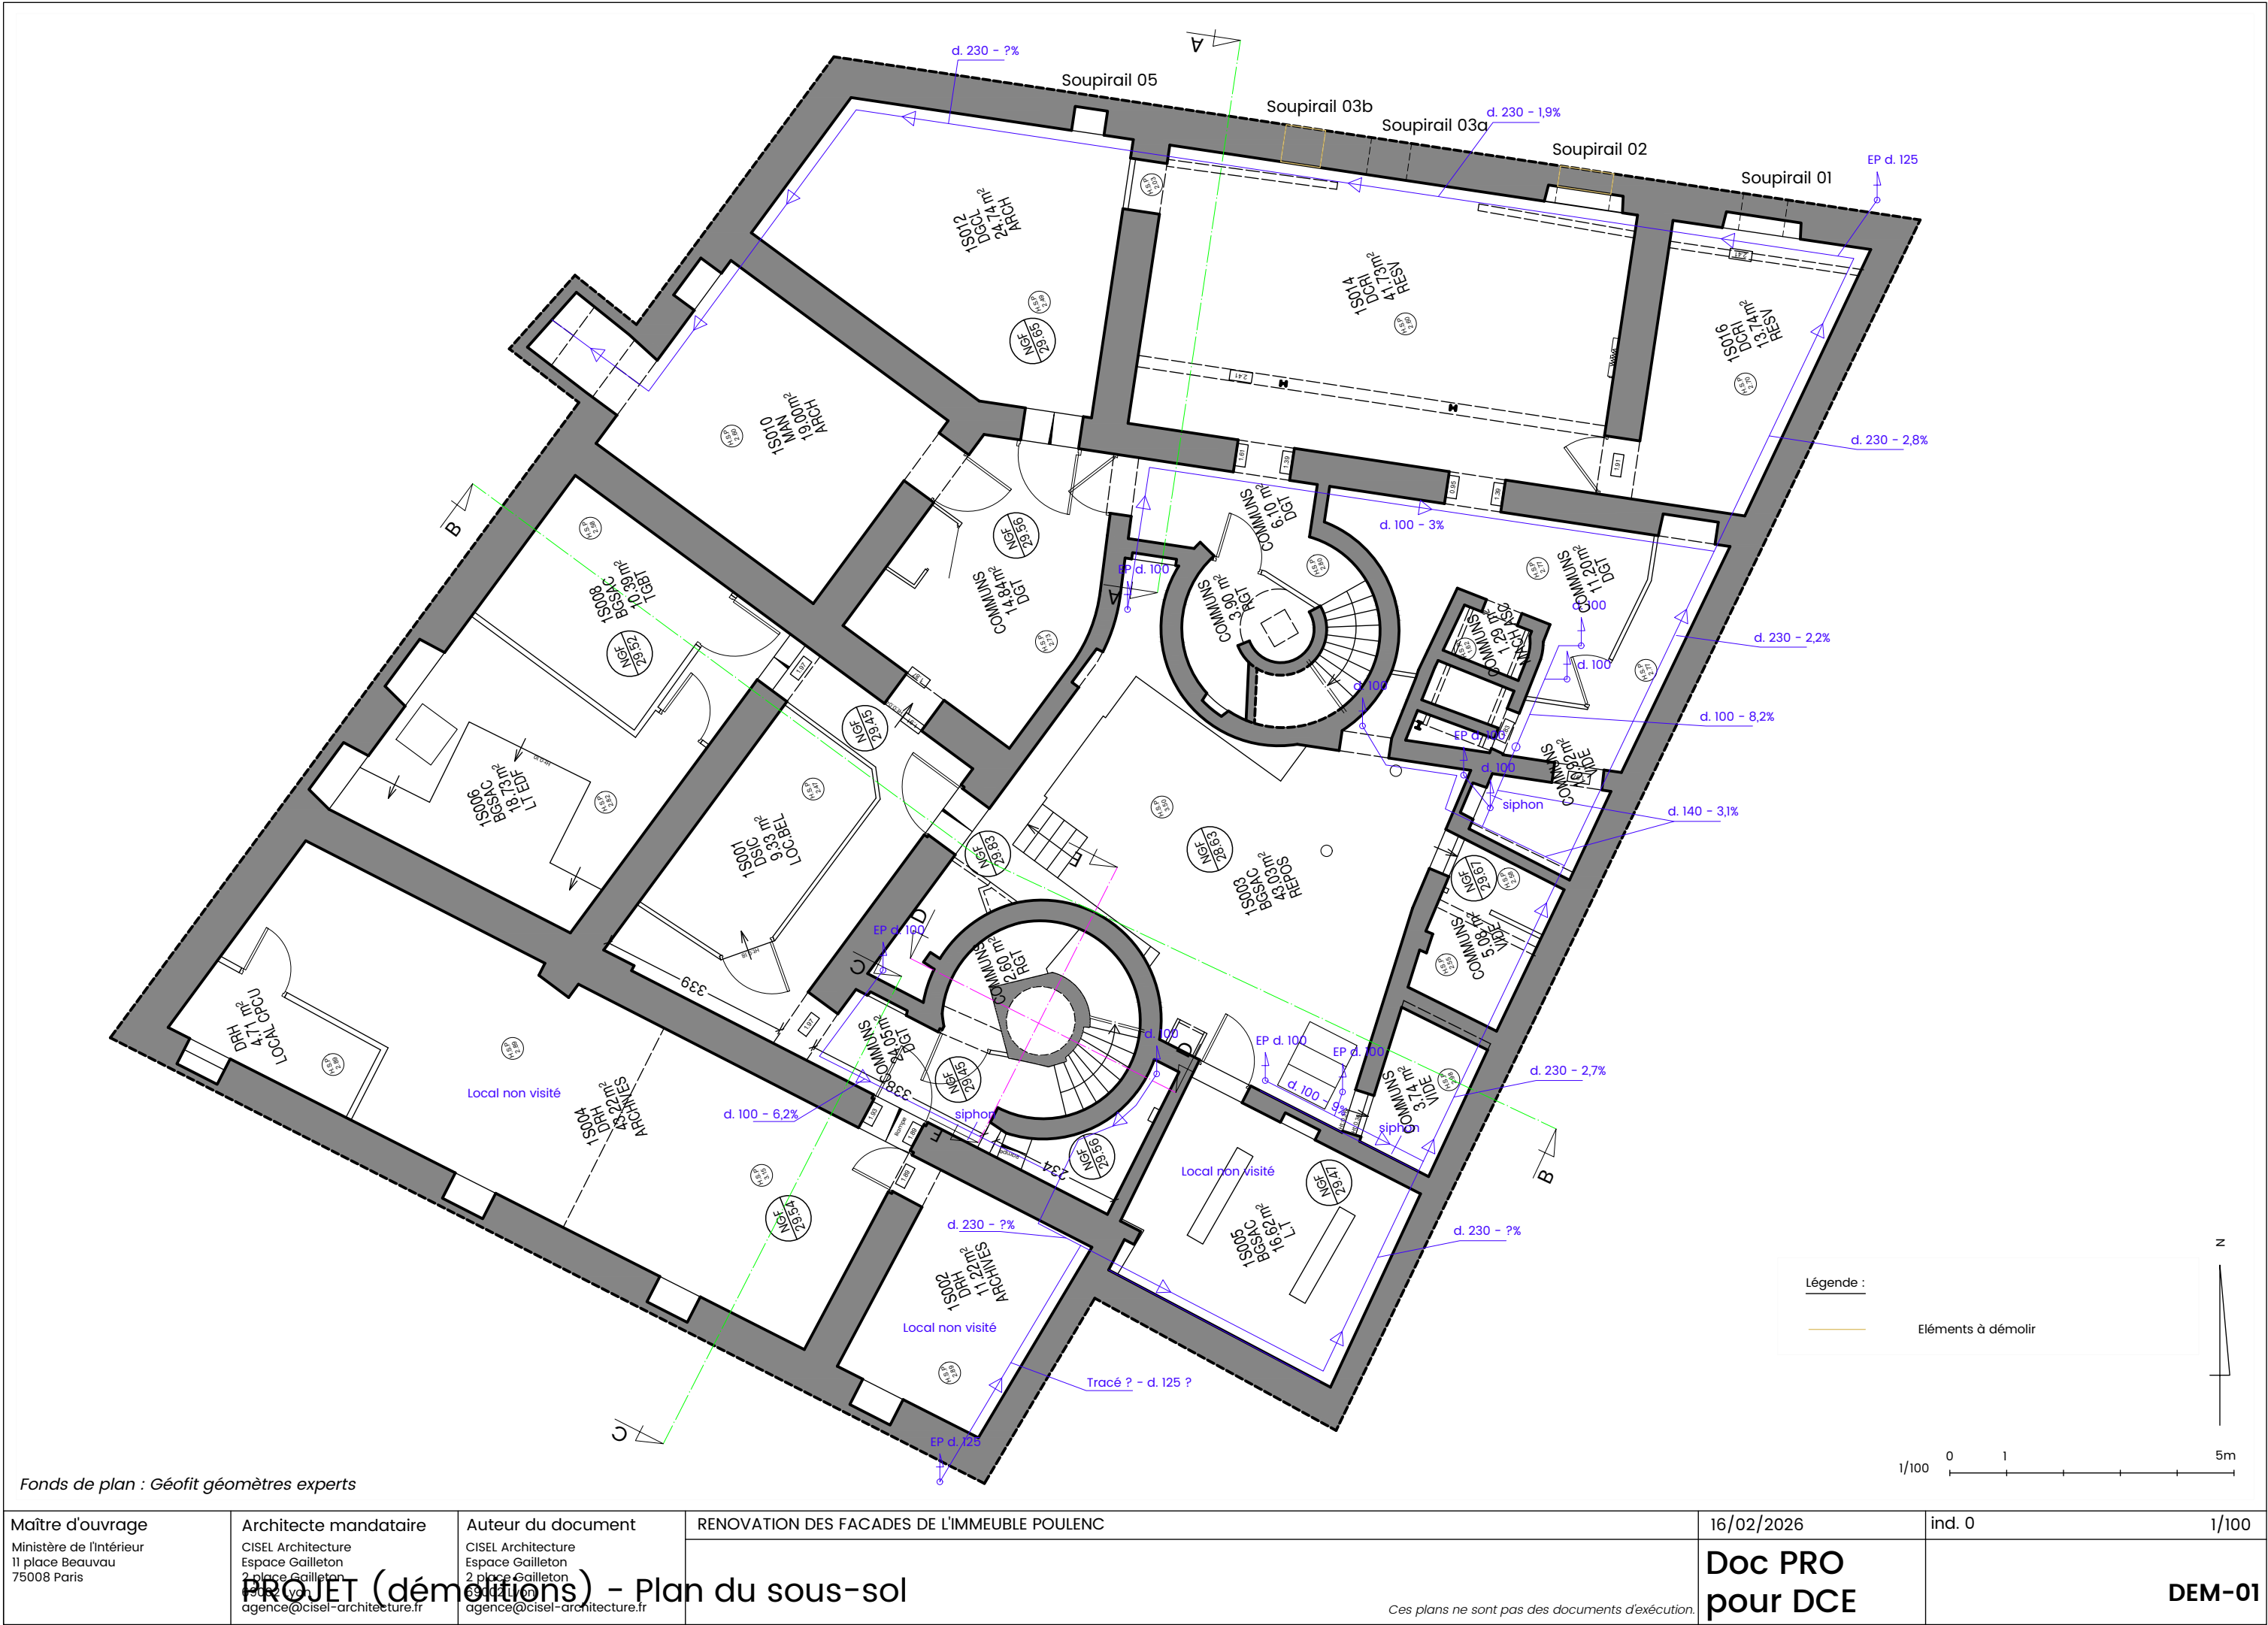

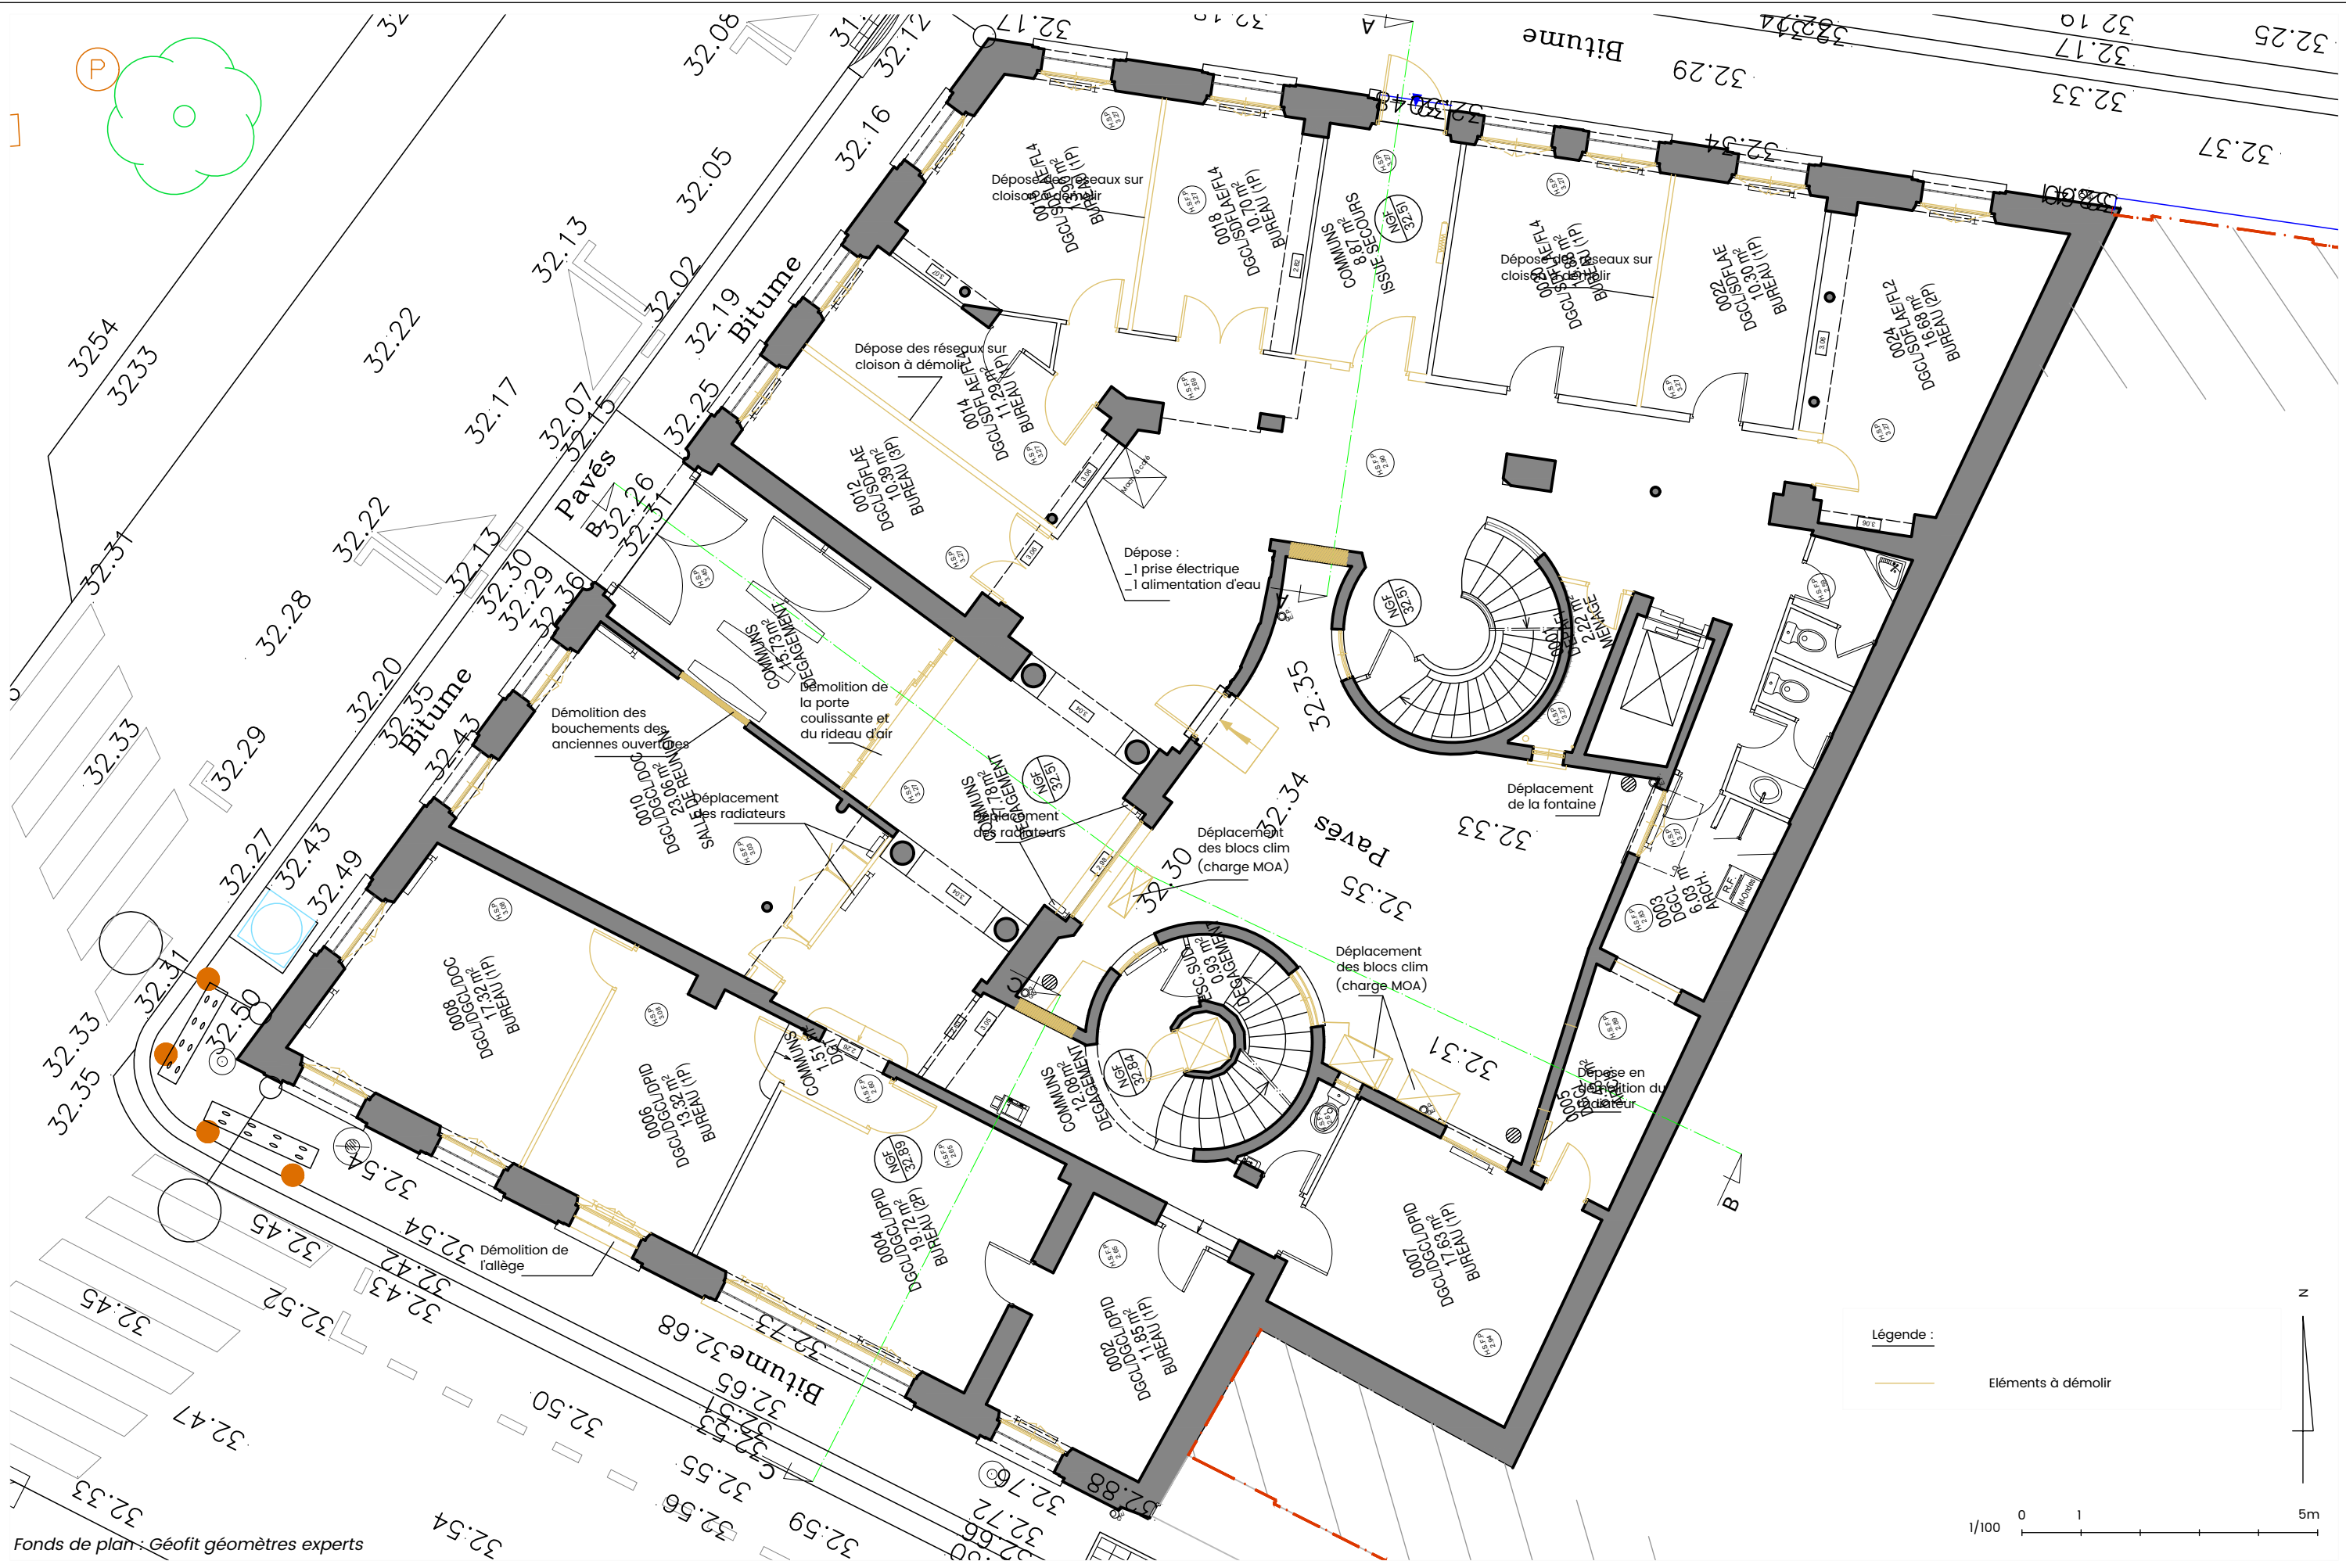


|                                                                                        |   |   |   |                                               |                                          |
|----------------------------------------------------------------------------------------|---|---|---|-----------------------------------------------|------------------------------------------|
| <b>Maître d'ouvrage</b><br>Ministère de l'intérieur<br>11 place Beauvau<br>75008 Paris | <b>Architecte mandataire</b><br>CISEL Architecture<br>Espace Gailleton<br>2 place Gailleton<br>69002 Lyon<br>agence@cisel-architecture.fr | <b>Auteur du document</b><br>CISEL Architecture<br>Espace Gailleton<br>2 place Gailleton<br>69002 Lyon<br>agence@cisel-architecture.fr | <b>RENOVATION DES FACADES DE L'IMMEUBLE POULENC</b><br><br><b>PROJET (démolitions) - Plan du Rez-de-chaussée</b><br><small>Ces plans ne sont pas des documents d'exécution.</small> | 16/02/2026<br><br><b>Doc PRO<br/>pour DCE</b> | ind. 0<br><br><b>DEM-02</b><br><br>1/100 |
|----------------------------------------------------------------------------------------|---|---|---|-----------------------------------------------|------------------------------------------|

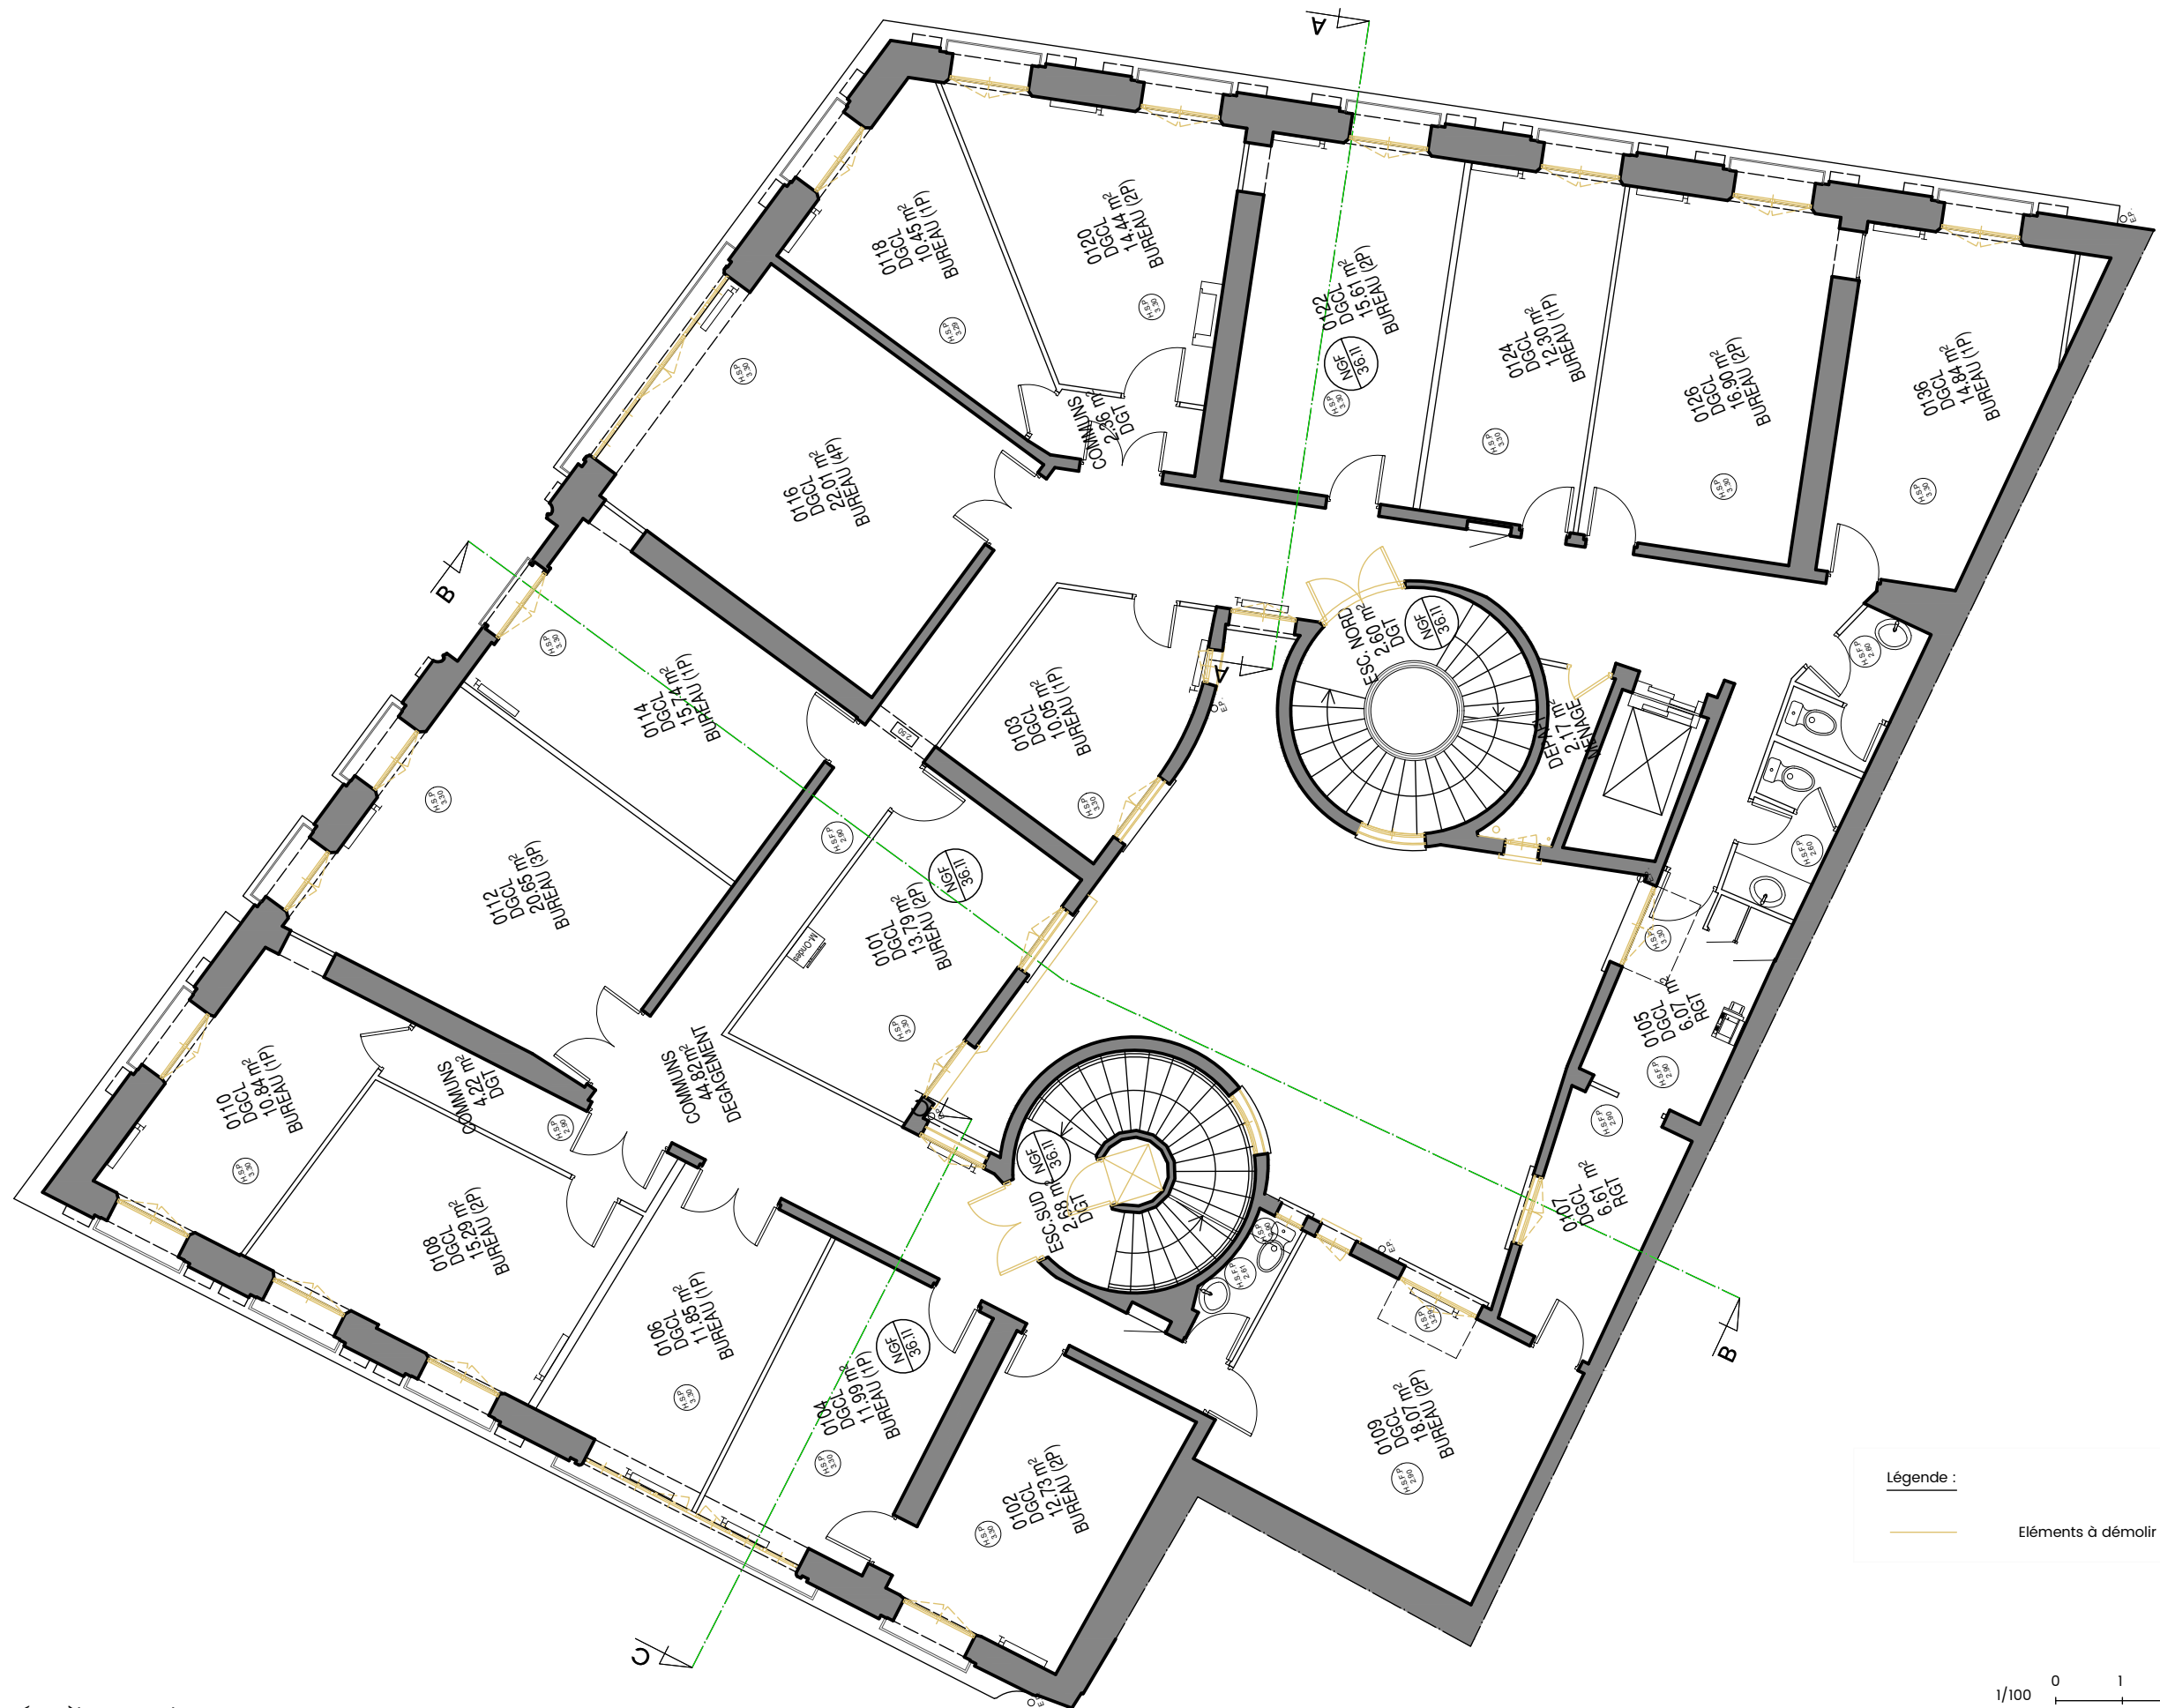

Fonds de plan : Géofit géomètres experts

|                                                                                 |   |   |                                              |                     |        |        |
|---------------------------------------------------------------------------------|---|---|----------------------------------------------|---------------------|--------|--------|
| Maître d'ouvrage<br>Ministère de l'intérieur<br>11 place Beauvau<br>75008 Paris | Architecte mandataire<br>CISEL Architecture<br>Espace Gaillleton<br>2 place Gaillleton<br>69002 Lyon<br>agence@cisel-architecture.fr | Auteur du document<br>CISEL Architecture<br>Espace Gaillleton<br>2 place Gaillleton<br>69002 Lyon<br>agence@cisel-architecture.fr | RENOVATION DES FACADES DE L'IMMEUBLE POULENC | 16/02/2026          | ind. 0 | 1/100  |
|                                                                                 |   |   | PROJET (démolitions) - Plan de l'étage 1     | Doc PRO<br>pour DCE |        | DEM-03 |

Ces plans ne sont pas des documents d'exécution.

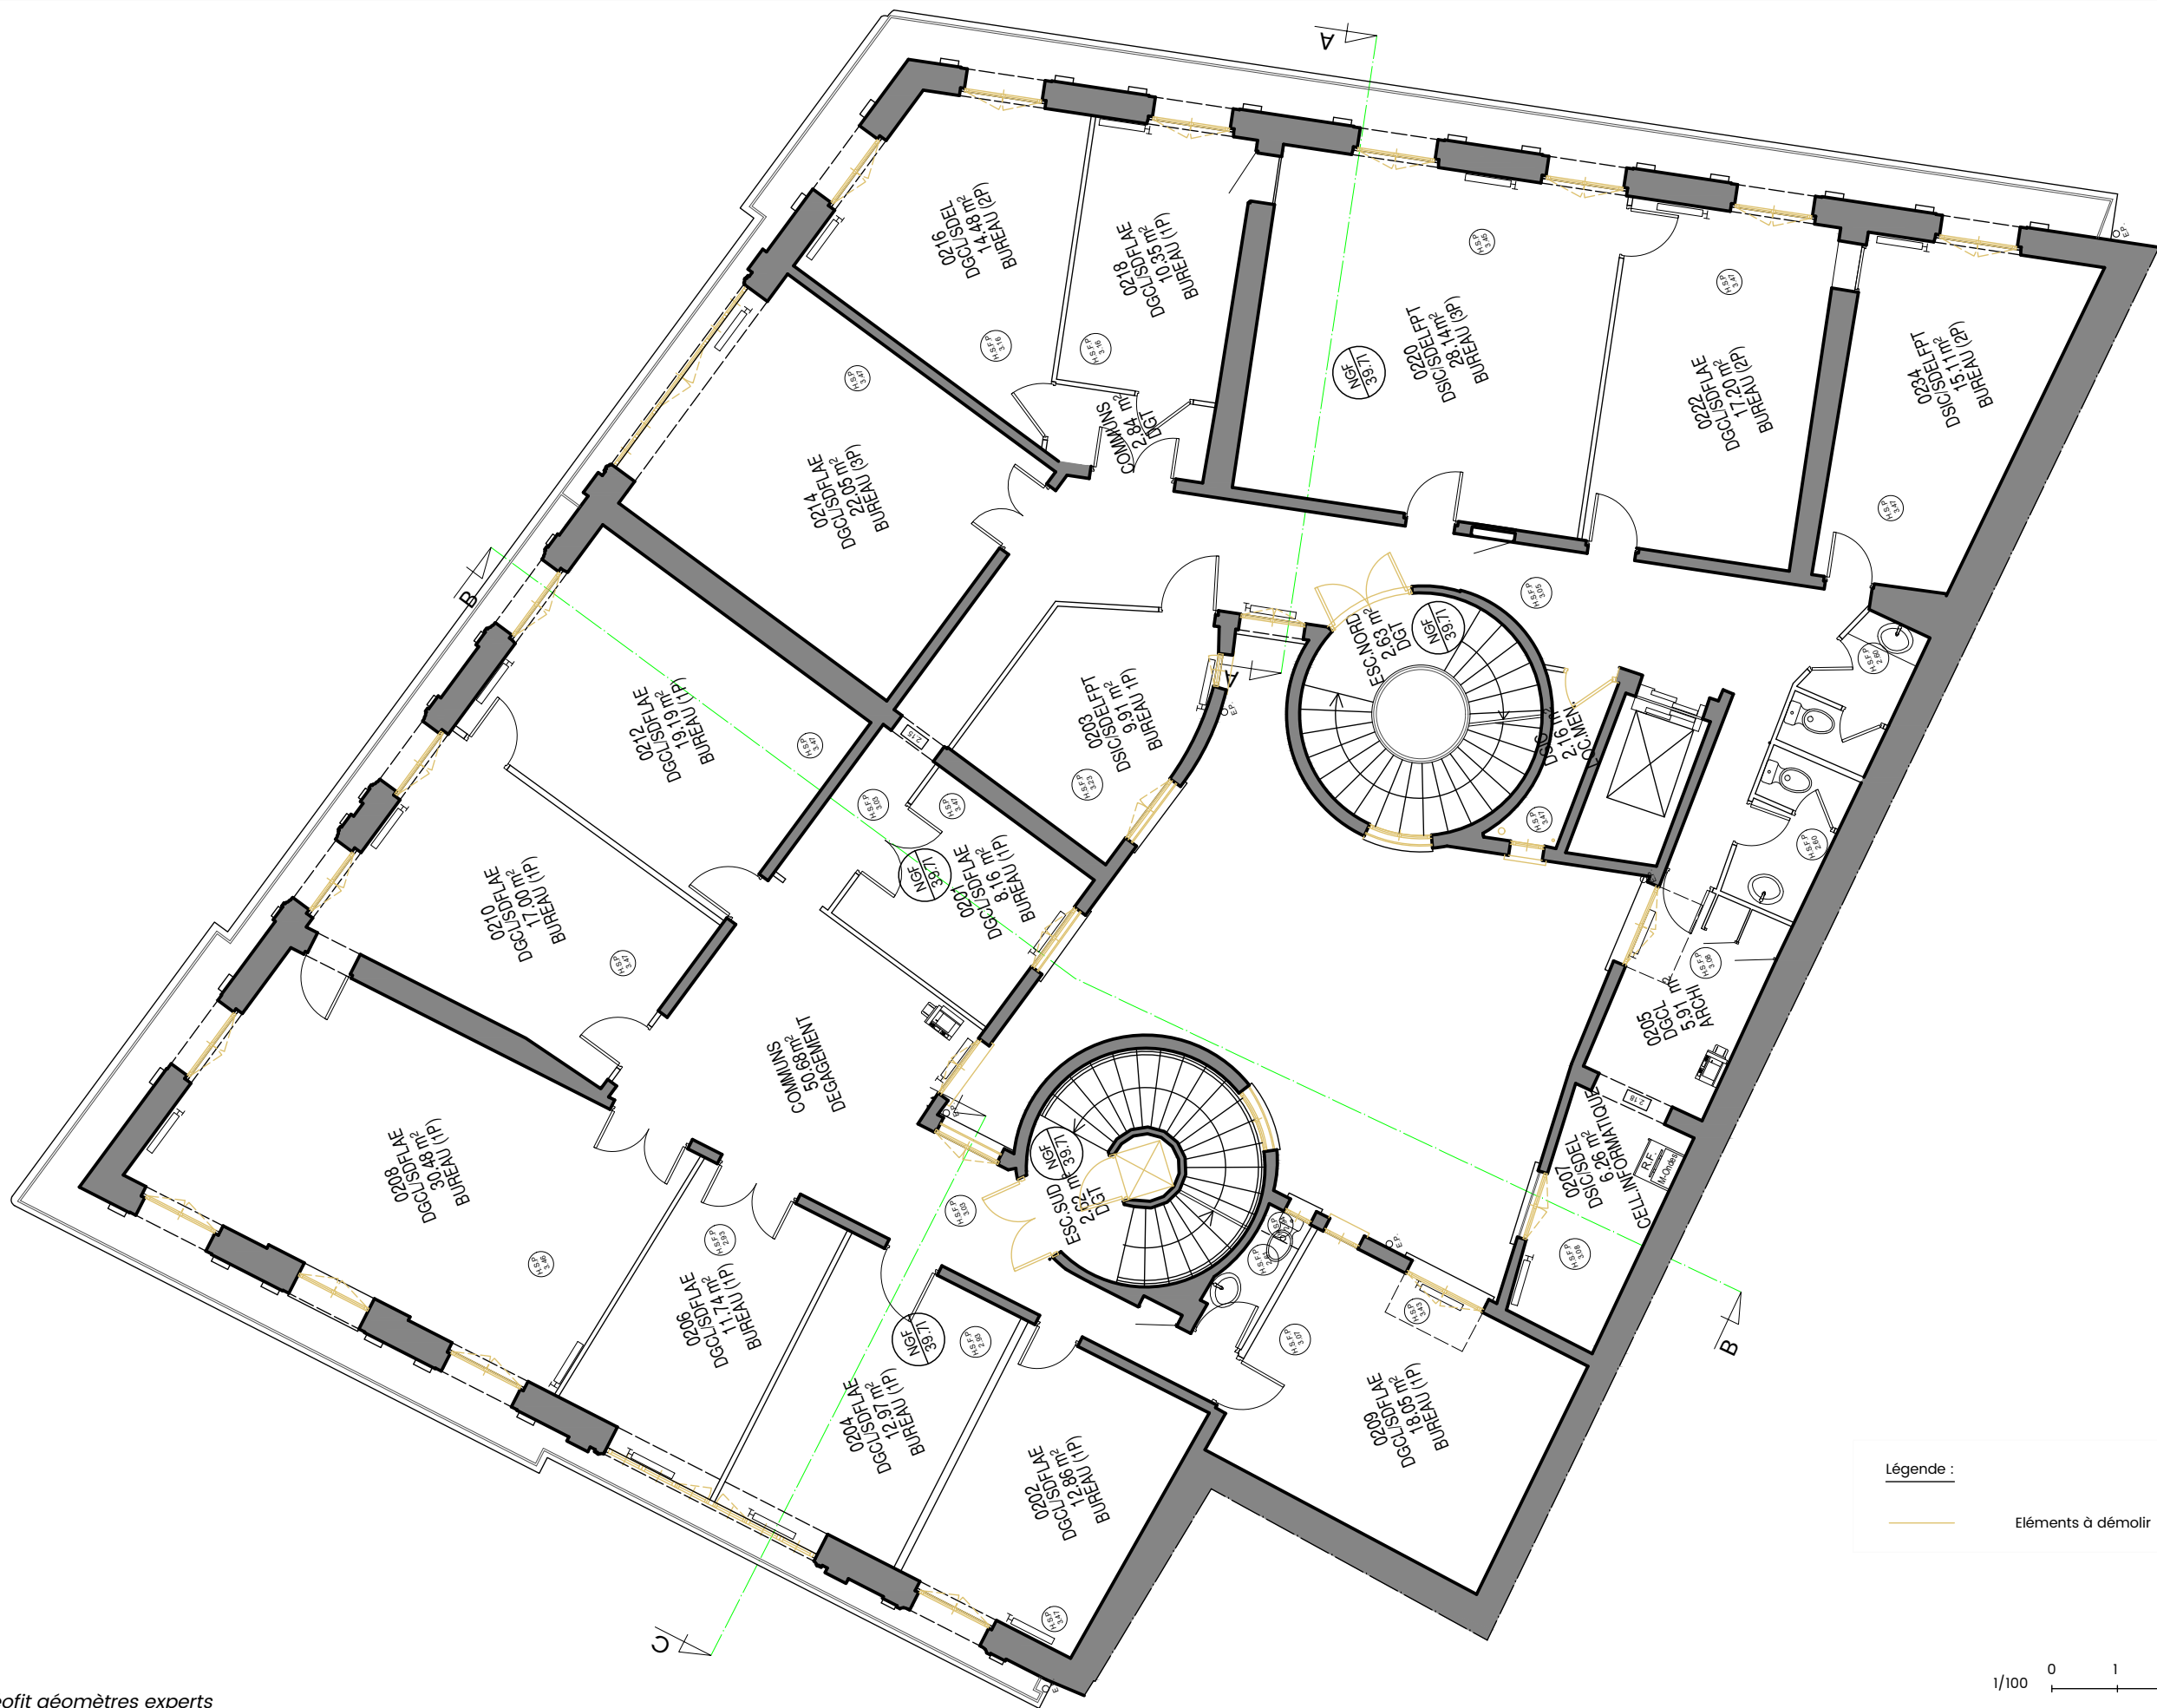

Fonds de plan : Géofit géomètres experts

|                                                                                 |   |   |                                              |  |                     |        |       |
|---------------------------------------------------------------------------------|---|---|----------------------------------------------|--|---------------------|--------|-------|
| Maître d'ouvrage<br>Ministère de l'intérieur<br>11 place Beauvau<br>75008 Paris | Architecte mandataire<br>CISEL Architecture<br>Espace Gaillon<br>2 place Gaillon<br>69002 Lyon<br>agence@cisel-architecture.fr | Auteur du document<br>CISEL Architecture<br>Espace Gaillon<br>2 place Gaillon<br>69002 Lyon<br>agence@cisel-architecture.fr | RENOVATION DES FACADES DE L'IMMEUBLE POULENC |  | 16/02/2026          | ind. 0 | 1/100 |
|                                                                                 |   |   | PROJET (démolitions) - Plan de l'étage 2     |  | Doc PRO<br>pour DCE | DEM-04 |       |

Ces plans ne sont pas des documents d'exécution.



Fonds de plan : Géofit géomètres experts

|                                                                                 |   |   |                                              |                     |        |        |
|---------------------------------------------------------------------------------|---|---|----------------------------------------------|---------------------|--------|--------|
| Maître d'ouvrage<br>Ministère de l'intérieur<br>11 place Beauvau<br>75008 Paris | Architecte mandataire<br>CISEL Architecture<br>Espace Gaillon<br>2 place Gaillon<br>69002 Lyon<br>agence@cisel-architecture.fr | Auteur du document<br>CISEL Architecture<br>Espace Gaillon<br>2 place Gaillon<br>69002 Lyon<br>agence@cisel-architecture.fr | RENOVATION DES FACADES DE L'IMMEUBLE POULENC | 16/02/2026          | ind. 0 | 1/100  |
|                                                                                 |   |   | PROJET (démolitions) - Plan de l'étage 3     | Doc PRO<br>pour DCE |        | DEM-05 |

Ces plans ne sont pas des documents d'exécution.



Légende :

— Eléments à démolir


1/100 0 1 5m

N

Fonds de plan : Géofit géomètres experts

|                                                                                 |   |   |                                              |                     |        |        |
|---------------------------------------------------------------------------------|---|---|----------------------------------------------|---------------------|--------|--------|
| Maître d'ouvrage<br>Ministère de l'intérieur<br>11 place Beauvau<br>75008 Paris | Architecte mandataire<br>CISEL Architecture<br>Espace Gailliton<br>2 place Gailliton<br>69002 Lyon<br>agence@cisel-architecture.fr | Auteur du document<br>CISEL Architecture<br>Espace Gailliton<br>2 place Gailliton<br>69002 Lyon<br>agence@cisel-architecture.fr | RENOVATION DES FACADES DE L'IMMEUBLE POULENC | 16/02/2026          | ind. 0 | 1/100  |
|                                                                                 |   |   | PROJET (démolitions) - Plan de l'étage 4     | Doc PRO<br>pour DCE |        | DEM-06 |

Ces plans ne sont pas des documents d'exécution.

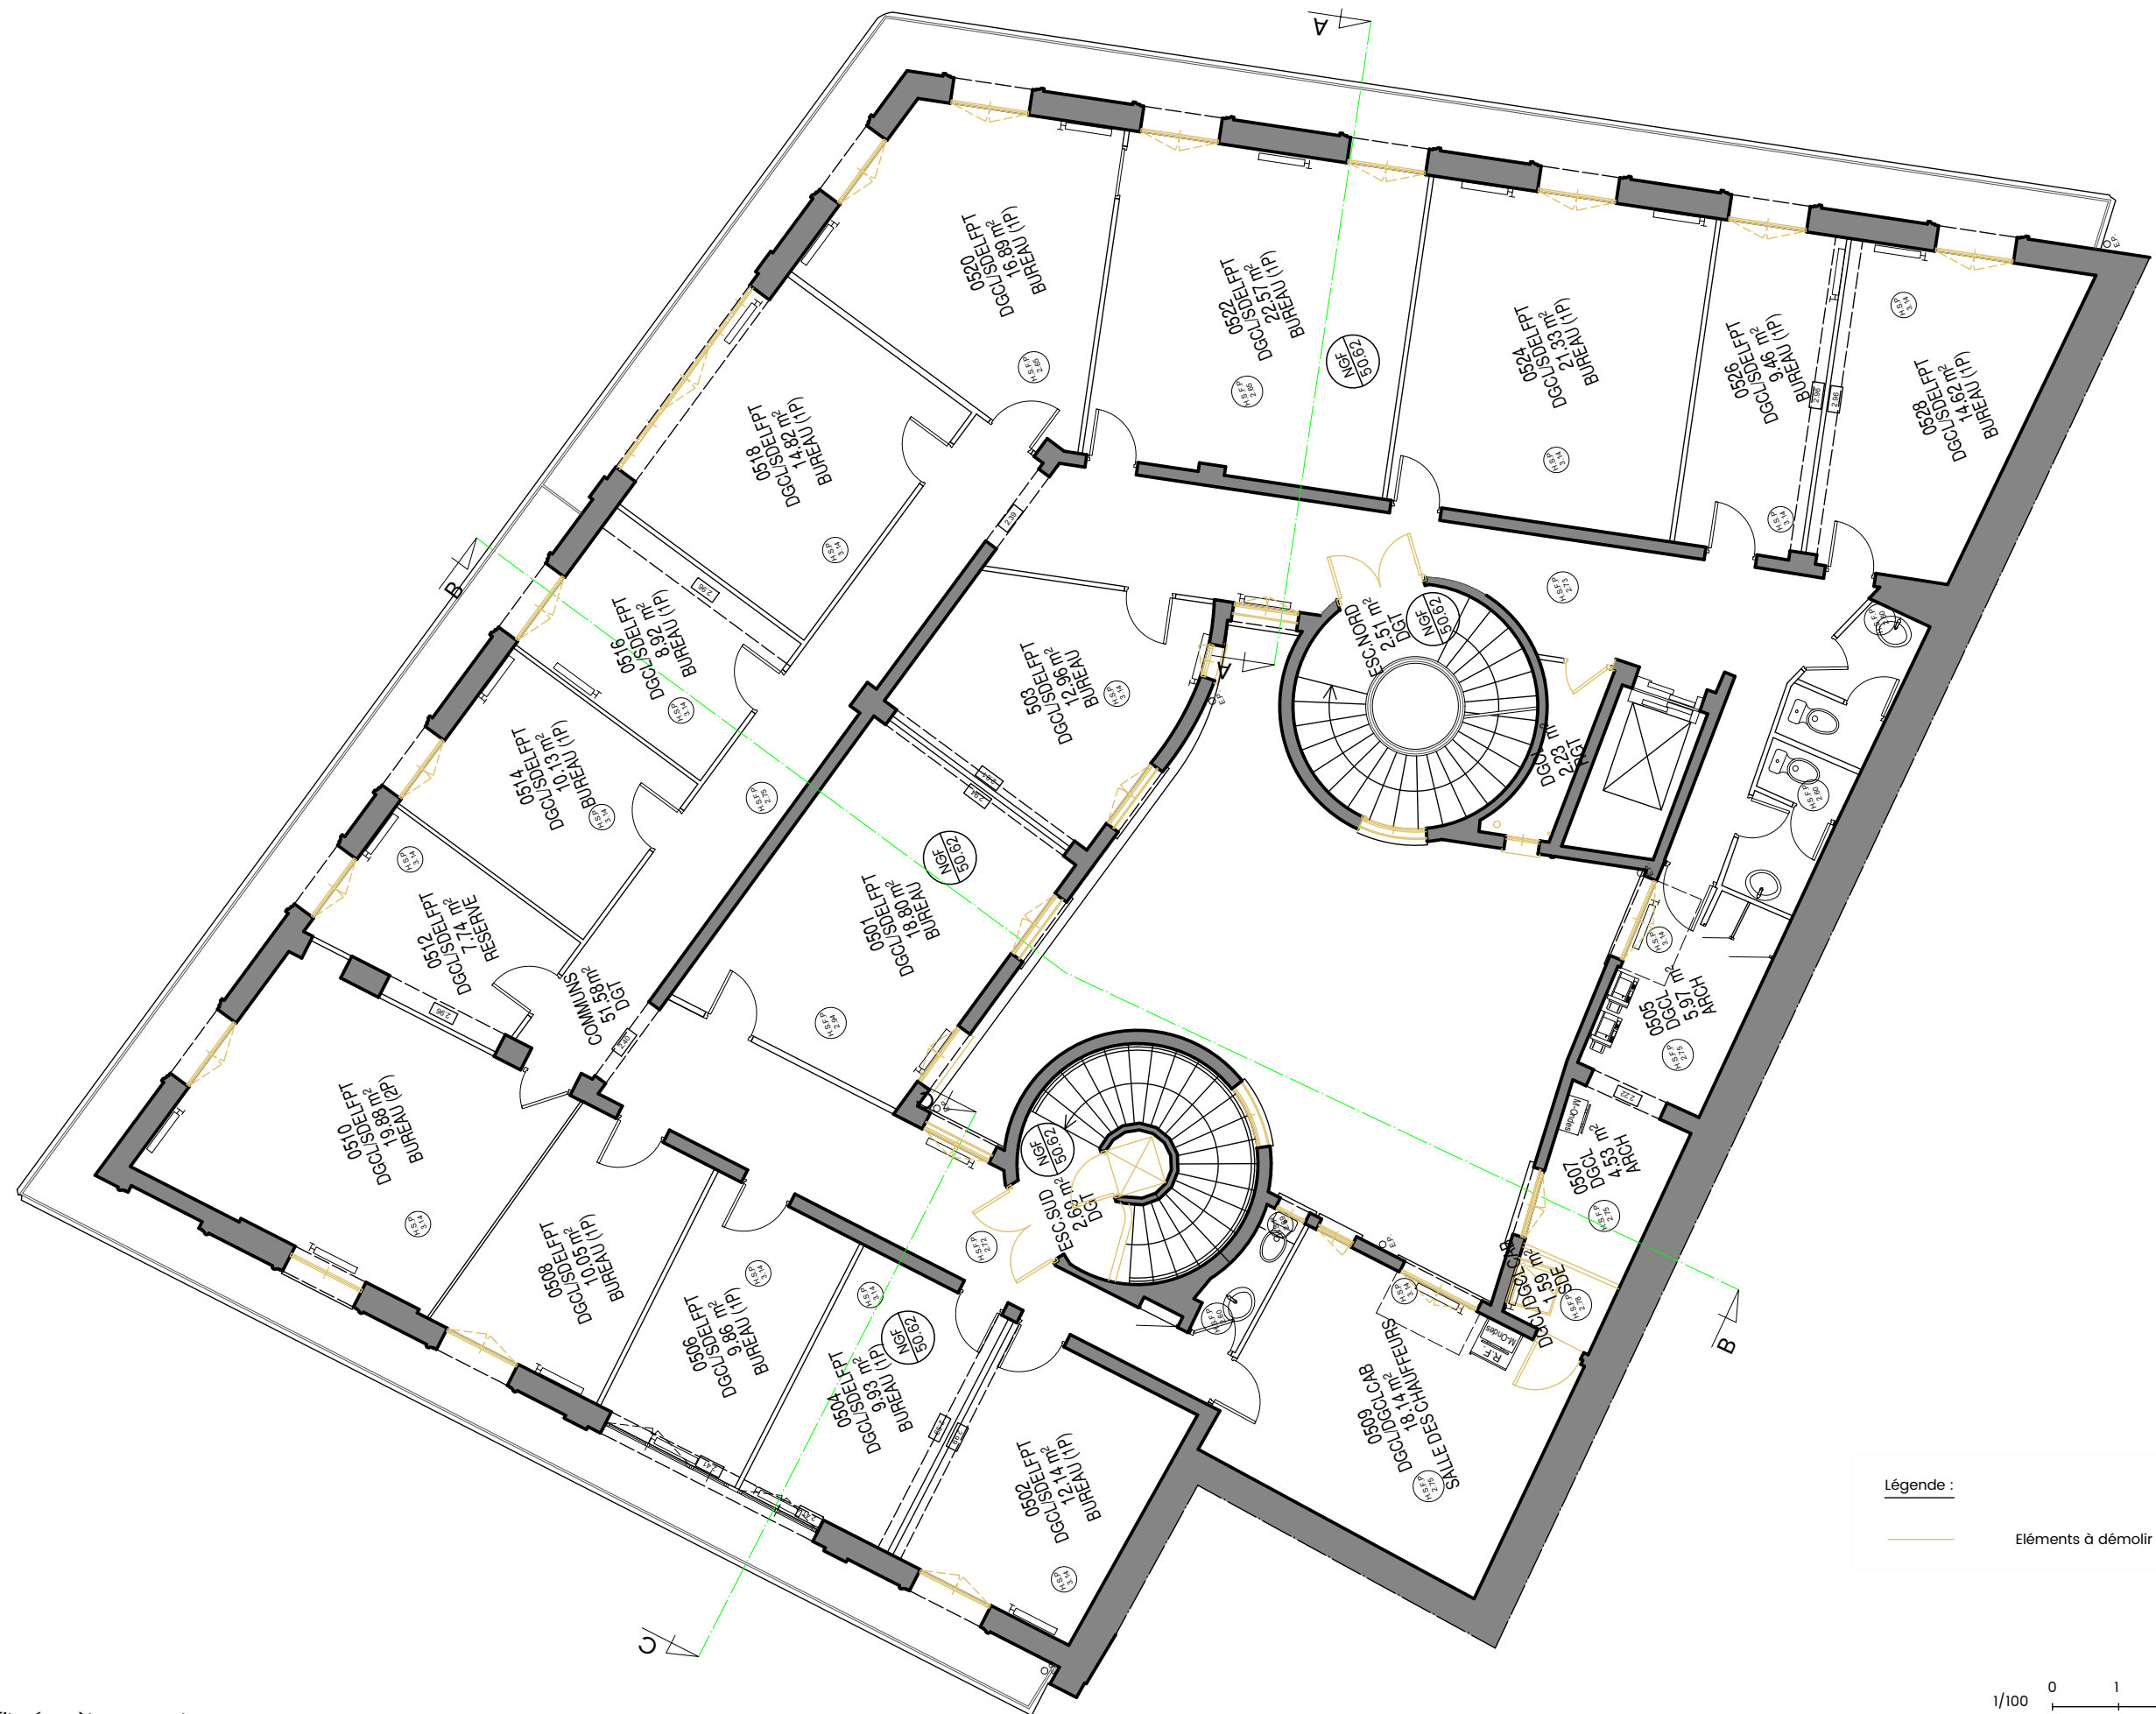

Fonds de plan : Géofit géomètres experts

|                                                                                 |   |   |                                              |                     |        |        |
|---------------------------------------------------------------------------------|---|---|----------------------------------------------|---------------------|--------|--------|
| Maître d'ouvrage<br>Ministère de l'intérieur<br>11 place Beauvau<br>75008 Paris | Architecte mandataire<br>CISEL Architecture<br>Espace Gaillon<br>2 place Gaillon<br>69002 Lyon<br>agence@cisel-architecture.fr | Auteur du document<br>CISEL Architecture<br>Espace Gaillon<br>2 place Gaillon<br>69002 Lyon<br>agence@cisel-architecture.fr | RENOVATION DES FACADES DE L'IMMEUBLE POULENC | 16/02/2026          | ind. 0 | 1/100  |
|                                                                                 |   |   | PROJET (démolitions) - Plan de l'étage 5     | Doc PRO<br>pour DCE |        | DEM-07 |

Ces plans ne sont pas des documents d'exécution.



Fonds de plan : Géofit géomètres experts

|                                                                                 |   |   |                                              |                     |        |        |
|---------------------------------------------------------------------------------|---|---|----------------------------------------------|---------------------|--------|--------|
| Maître d'ouvrage<br>Ministère de l'intérieur<br>11 place Beauvau<br>75008 Paris | Architecte mandataire<br>CISEL Architecture<br>Espace Gailleton<br>2 place Gailleton<br>69002 Lyon<br>agence@cisel-architecture.fr | Auteur du document<br>CISEL Architecture<br>Espace Gailleton<br>2 place Gailleton<br>69002 Lyon<br>agence@cisel-architecture.fr | RENOVATION DES FACADES DE L'IMMEUBLE POULENC | 16/02/2026          | ind. 0 | 1/100  |
|                                                                                 |   |   | PROJET (démolitions) - Plan de l'étage 6     | Doc PRO<br>pour DCE |        | DEM-08 |

Ces plans ne sont pas des documents d'exécution.