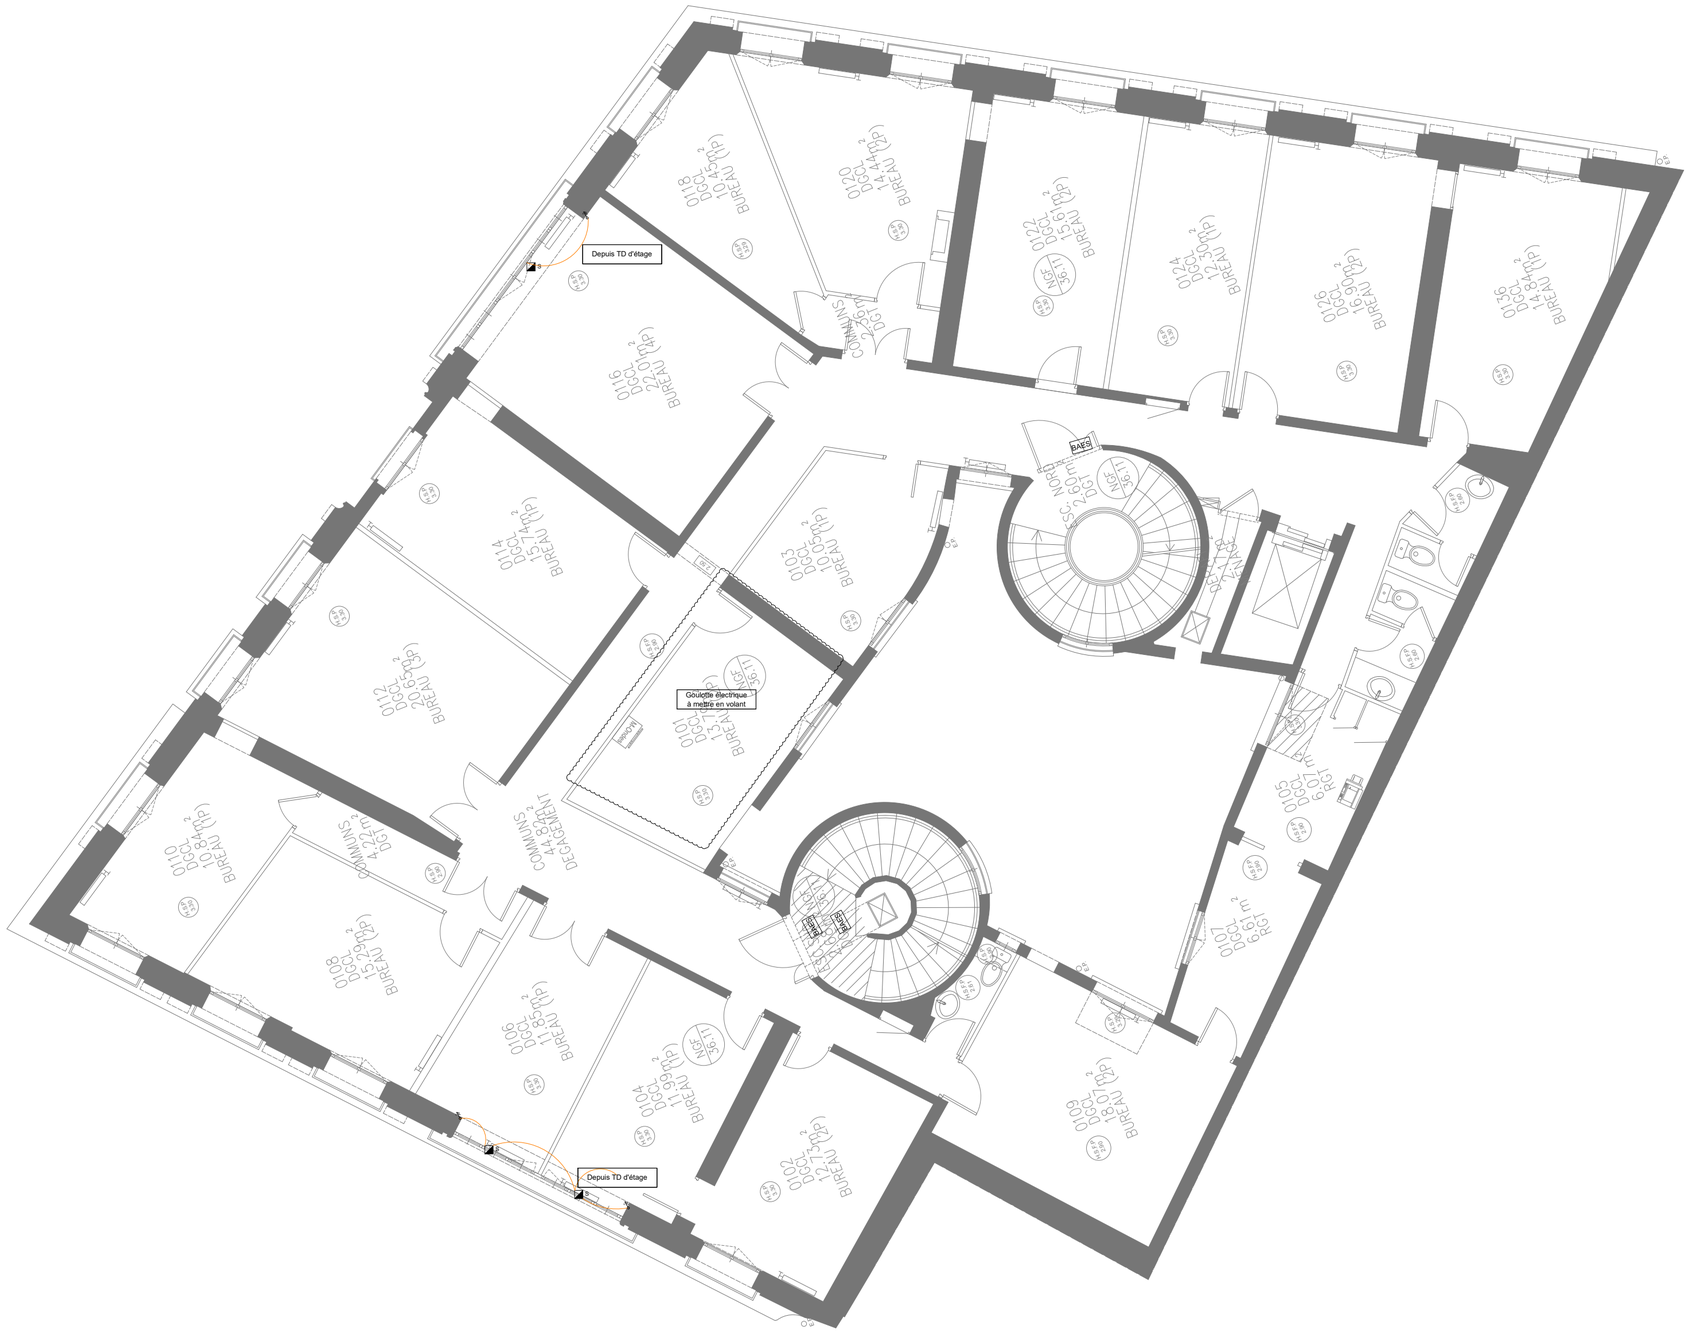

LEGENDE

Courant fort	
1	Luminaire type 1 BUREAU - SALLES DE REUNION
2	Luminaire type 2 CIRCULATIONS - SANITAIRES - LOCAUX TECHNIQUES - ARCHIVES
3	Luminaire type 3 HALL
1	LUMINAIRE EXISTANT (A CONSERVER)
	Interrupteur simple allumage
	Interrupteur va et vient
BAES	BAES
	Détecteur de mouvement 360° parties communes
	Prise 2P+T
fer / e	Prise 2P+T étanche ou spéciale
1	Alimentation VMC
2	Alimentation clim
3	Alimentation portique (existantes)
4	Alimentation cuve EP
5	Alimentation rideau de fer
s	Alimentation store
	Commande de store
	Armoire électrique
6	Alimentations ballon ECS
Courant faible	
vidéoprojecteur en FP	Attente VDI: 1RJ45 + 1HDMI + 1PC
imprimante	Nourrice type 1: 1RJ45 + 1PC
	Poste de travail sur goulotte: 2RJ45 + 4PC
Système de sécurité incendie	
	Déclencheur manuel (dépose et repose des existants)

RENOVATION DES FACADES DE L'IMMEUBLE POULENC
SITUE AU 2 PLACE DES SAUSSAIES, PARIS 8e

PRO — 23/04/2026

Projet – Plans électricité

EL03

Maîtrise d'ouvrage

Ministère de l'Intérieur
11 place Beauvau
75008 Paris

Maîtrise d'oeuvre

Architecte mandataire
CISEL Architecture
Espace Gailleton
2 place Gailleton
69002 Lyon
agence@cisel-architecture.fr

Bureau d'étude structure
BMI Patrimoine
30, rue Charles de Gaulle
94140 Alfortville
contact@bmi-patrimoine.fr

Bureau d'étude fluides/thermique
MAYA Développement Durable
12, rue Amelot
75011 Paris
contact@maya-concept.com

Economie circulaire
Eco+ Carbone
24, rue de Constantinople
75008 Paris
decarbonateur@ecocarbone.fr

Economiste
Cabinet François
14 rue Queuleu
57070 Metz
contact@cabinetvmh.com

OPC
EGSC
Immeuble "le Baudelaire"
110, rue du Petit Leroy
94550 Chevilly-Larue
secretariat@egsc.net

Modifications

Indice	Observations
A	Première Émission

R+1

Ces plans ne sont pas des documents d'exécution.

Auteur du document MAYA	1/100 Format A2	EL03 LOT 7: ELECTRICITE