


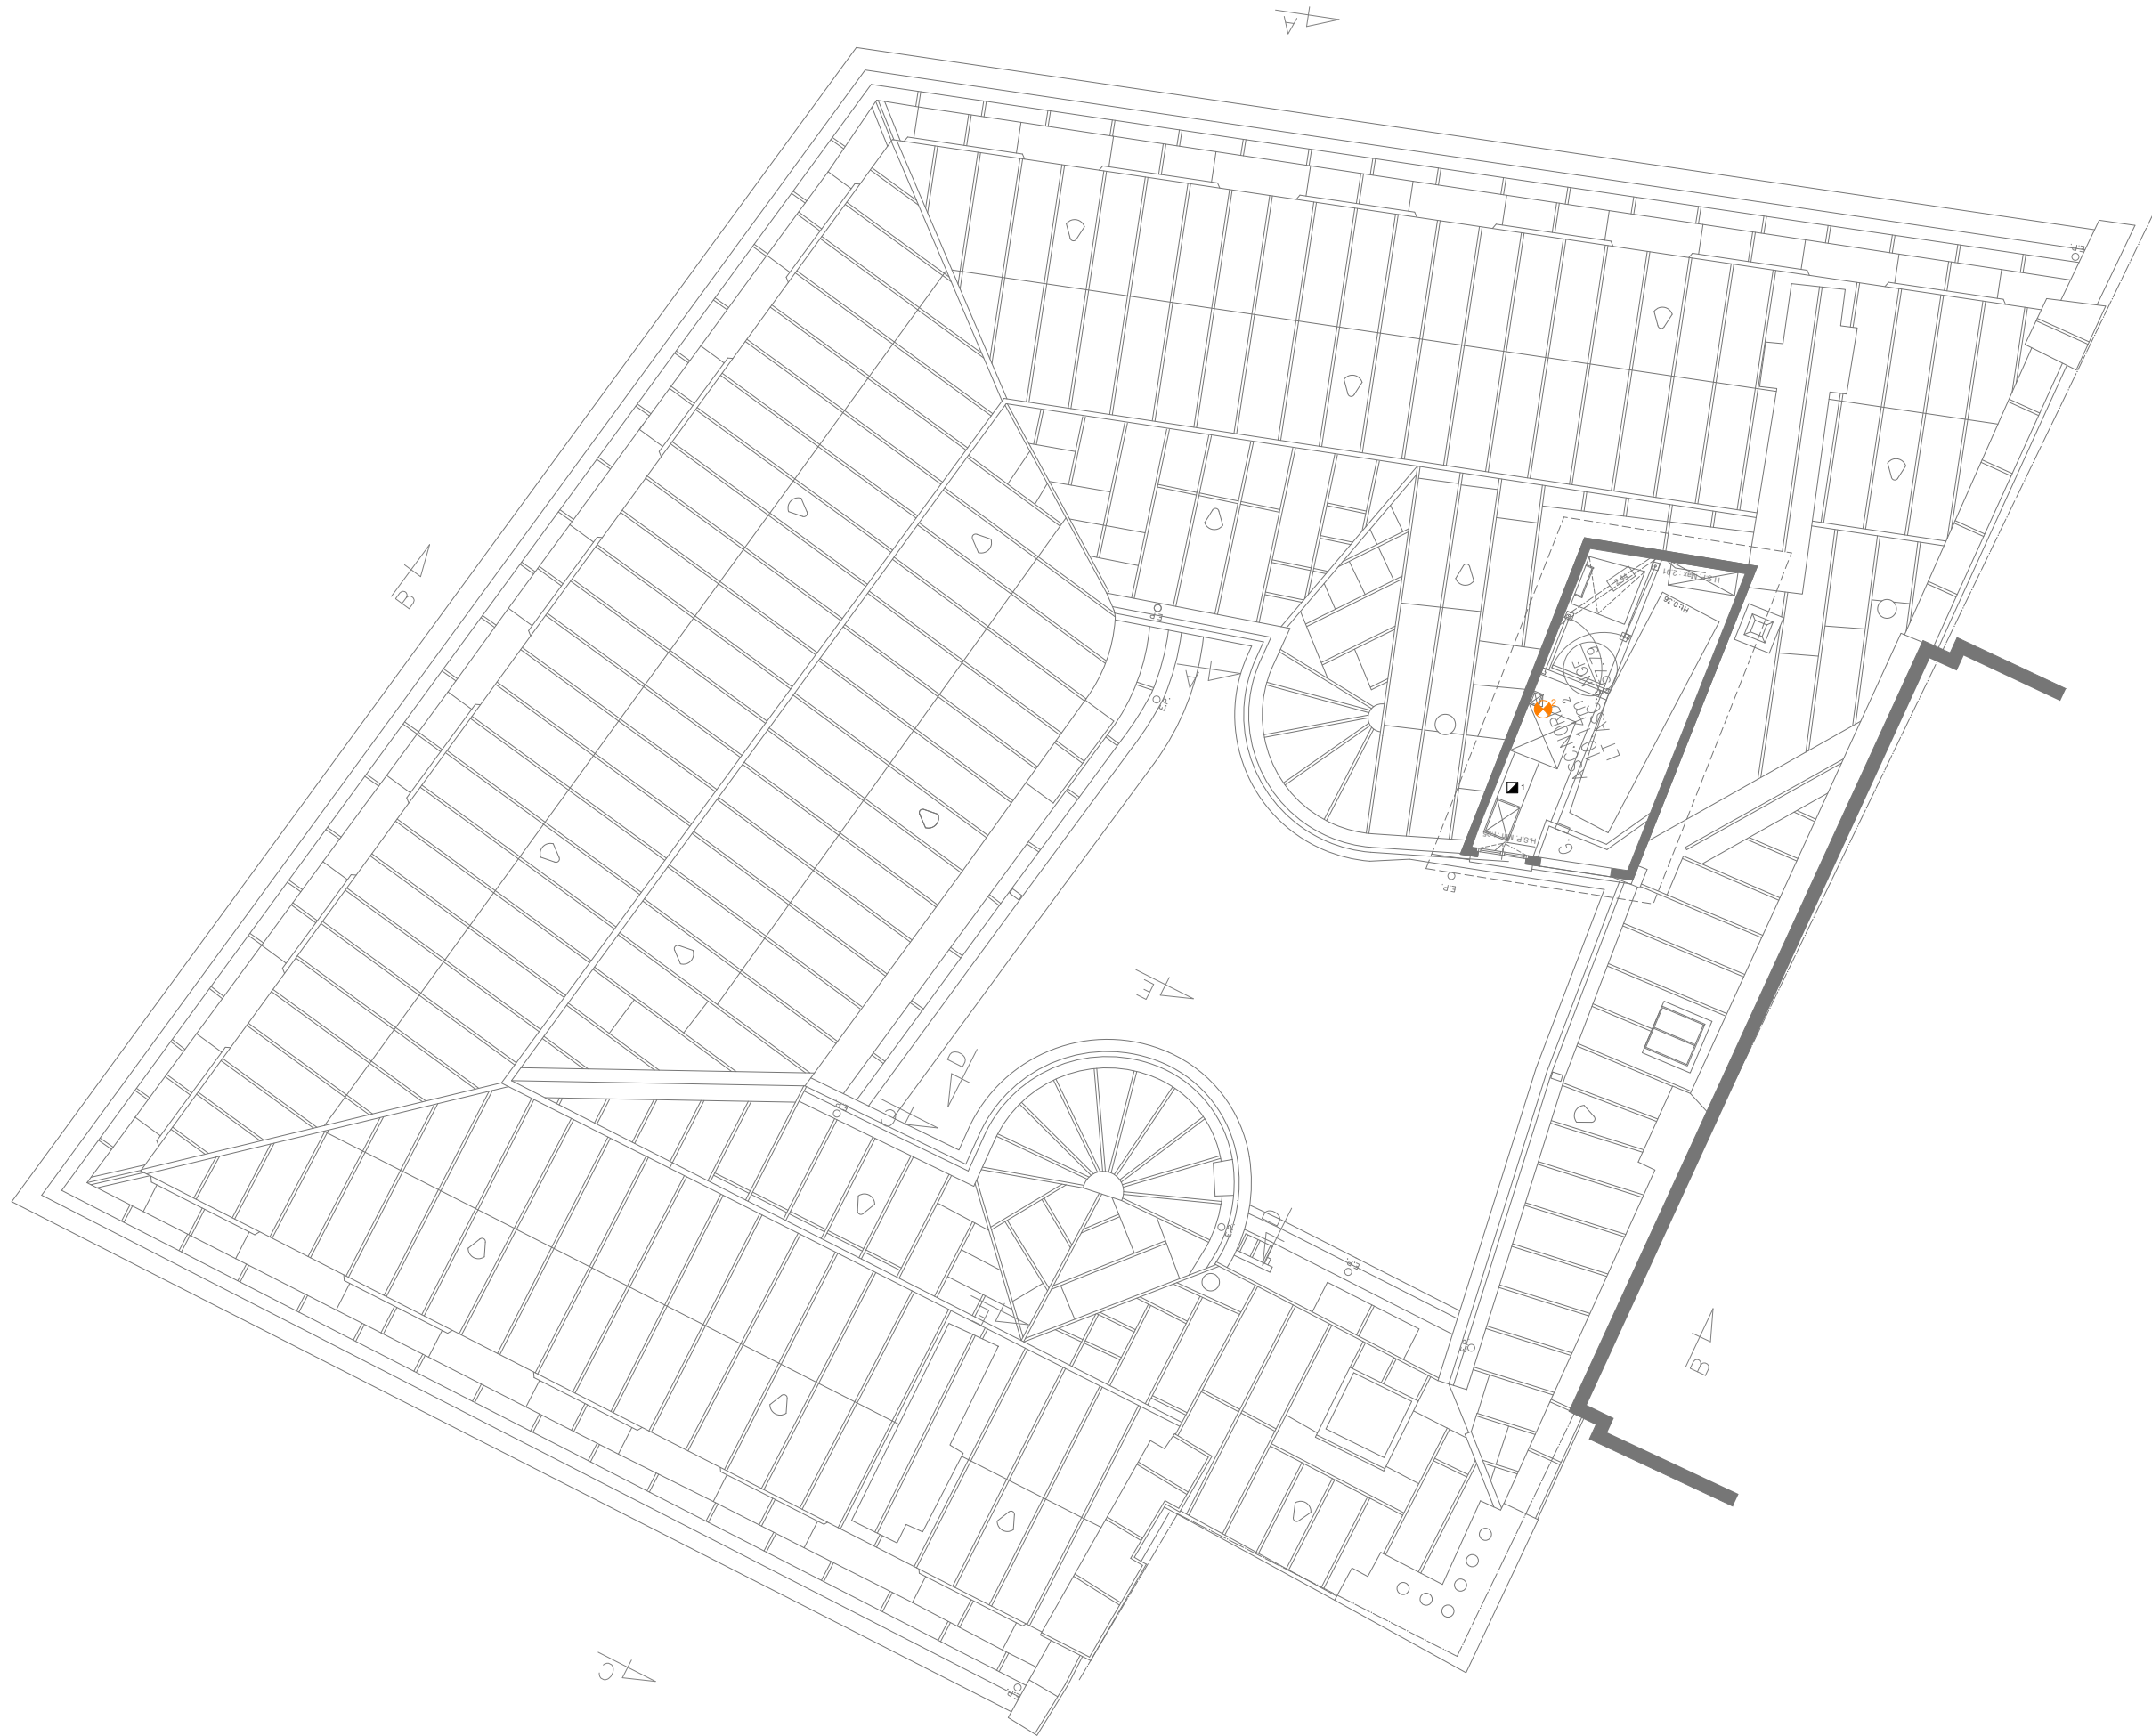

LEGENDE	
Courant fort	
	Luminaire type 1 BUREAU - SALLES DE REUNION
	Luminaire type 2 CIRCULATIONS - SANITAIRES - LOCAUX TECHNIQUES - ARCHIVES
	Luminaire type 3 HALL
	LUMINAIRE EXISTANT (A CONSERVER)
	Interrupteur simple allumage
	Interrupteur va et vient
	BAES
	Détecteur de mouvement 360° parties communes
	Prise 2P+T
	Prise 2P+T étanche ou spéciale
	Alimentation VMC
	Alimentation clim
	Alimentation portique (existantes)
	Alimentation cuve EP
	Alimentation rideau de fer
	Alimentation store
	Commande de store
	Armoire électrique
	Alimentations ballon ECS
Courant faible	
	Attente VDI: 1RJ45 + 1HDMI + 1PC
	Nourrice type 1: 1RJ45 + 1PC
	Poste de travail sur goulotte: 2RJ45 + 4PC
Système de sécurité incendie	
	Déclencheur manuel (dépose et repose des existants)

RENOVATION DES FACADES DE L'IMMEUBLE POULENC
SITUE AU 2 PLACE DES SAUSSAIES, PARIS 8^e

PRO 23/04/2026

Projet – Plans électricité

EL09

Maîtrise d'ouvrage

Ministère de l'intérieur
11 place Beauvau
75008 Paris

Maîtrise d'oeuvre

Architecte mandataire
CISEL Architecture
Espace Golléon
2 place Golléon
69002 Lyon
agence@cisel-architecture.fr

Bureau d'étude structure
BMI Patrimoine
30, rue Charles de Gaulle
94140 Afortville
contact@bmi-patrimoine.fr

Bureau d'étude fluides/thermique
MAYA Développement Durable
12, rue Arnetot
75011 Paris
contact@maya-concept.com

Economie circulaire
Eco+ Carbone
24, rue de Constantinople
75008 Paris
decarbonateur@ecocarbone.fr

Economiste
Cabinet François
14 rue Queuleu
57070 Metz
contact@cabinetvmh.com

GPC
EDSC
Immeuble "Le Baudelaire"
110, rue du Petit Lercy
94550 Chevilly-Larue
secretariat@egsc.net

Modifications

Indice	Observations
A	Première Émission

R+7

Ces plans ne sont pas des documents d'exécution.

Auteur du document MAYA	1/100	EL09 LOT 7: ELECTRICITE
	Format A2	