


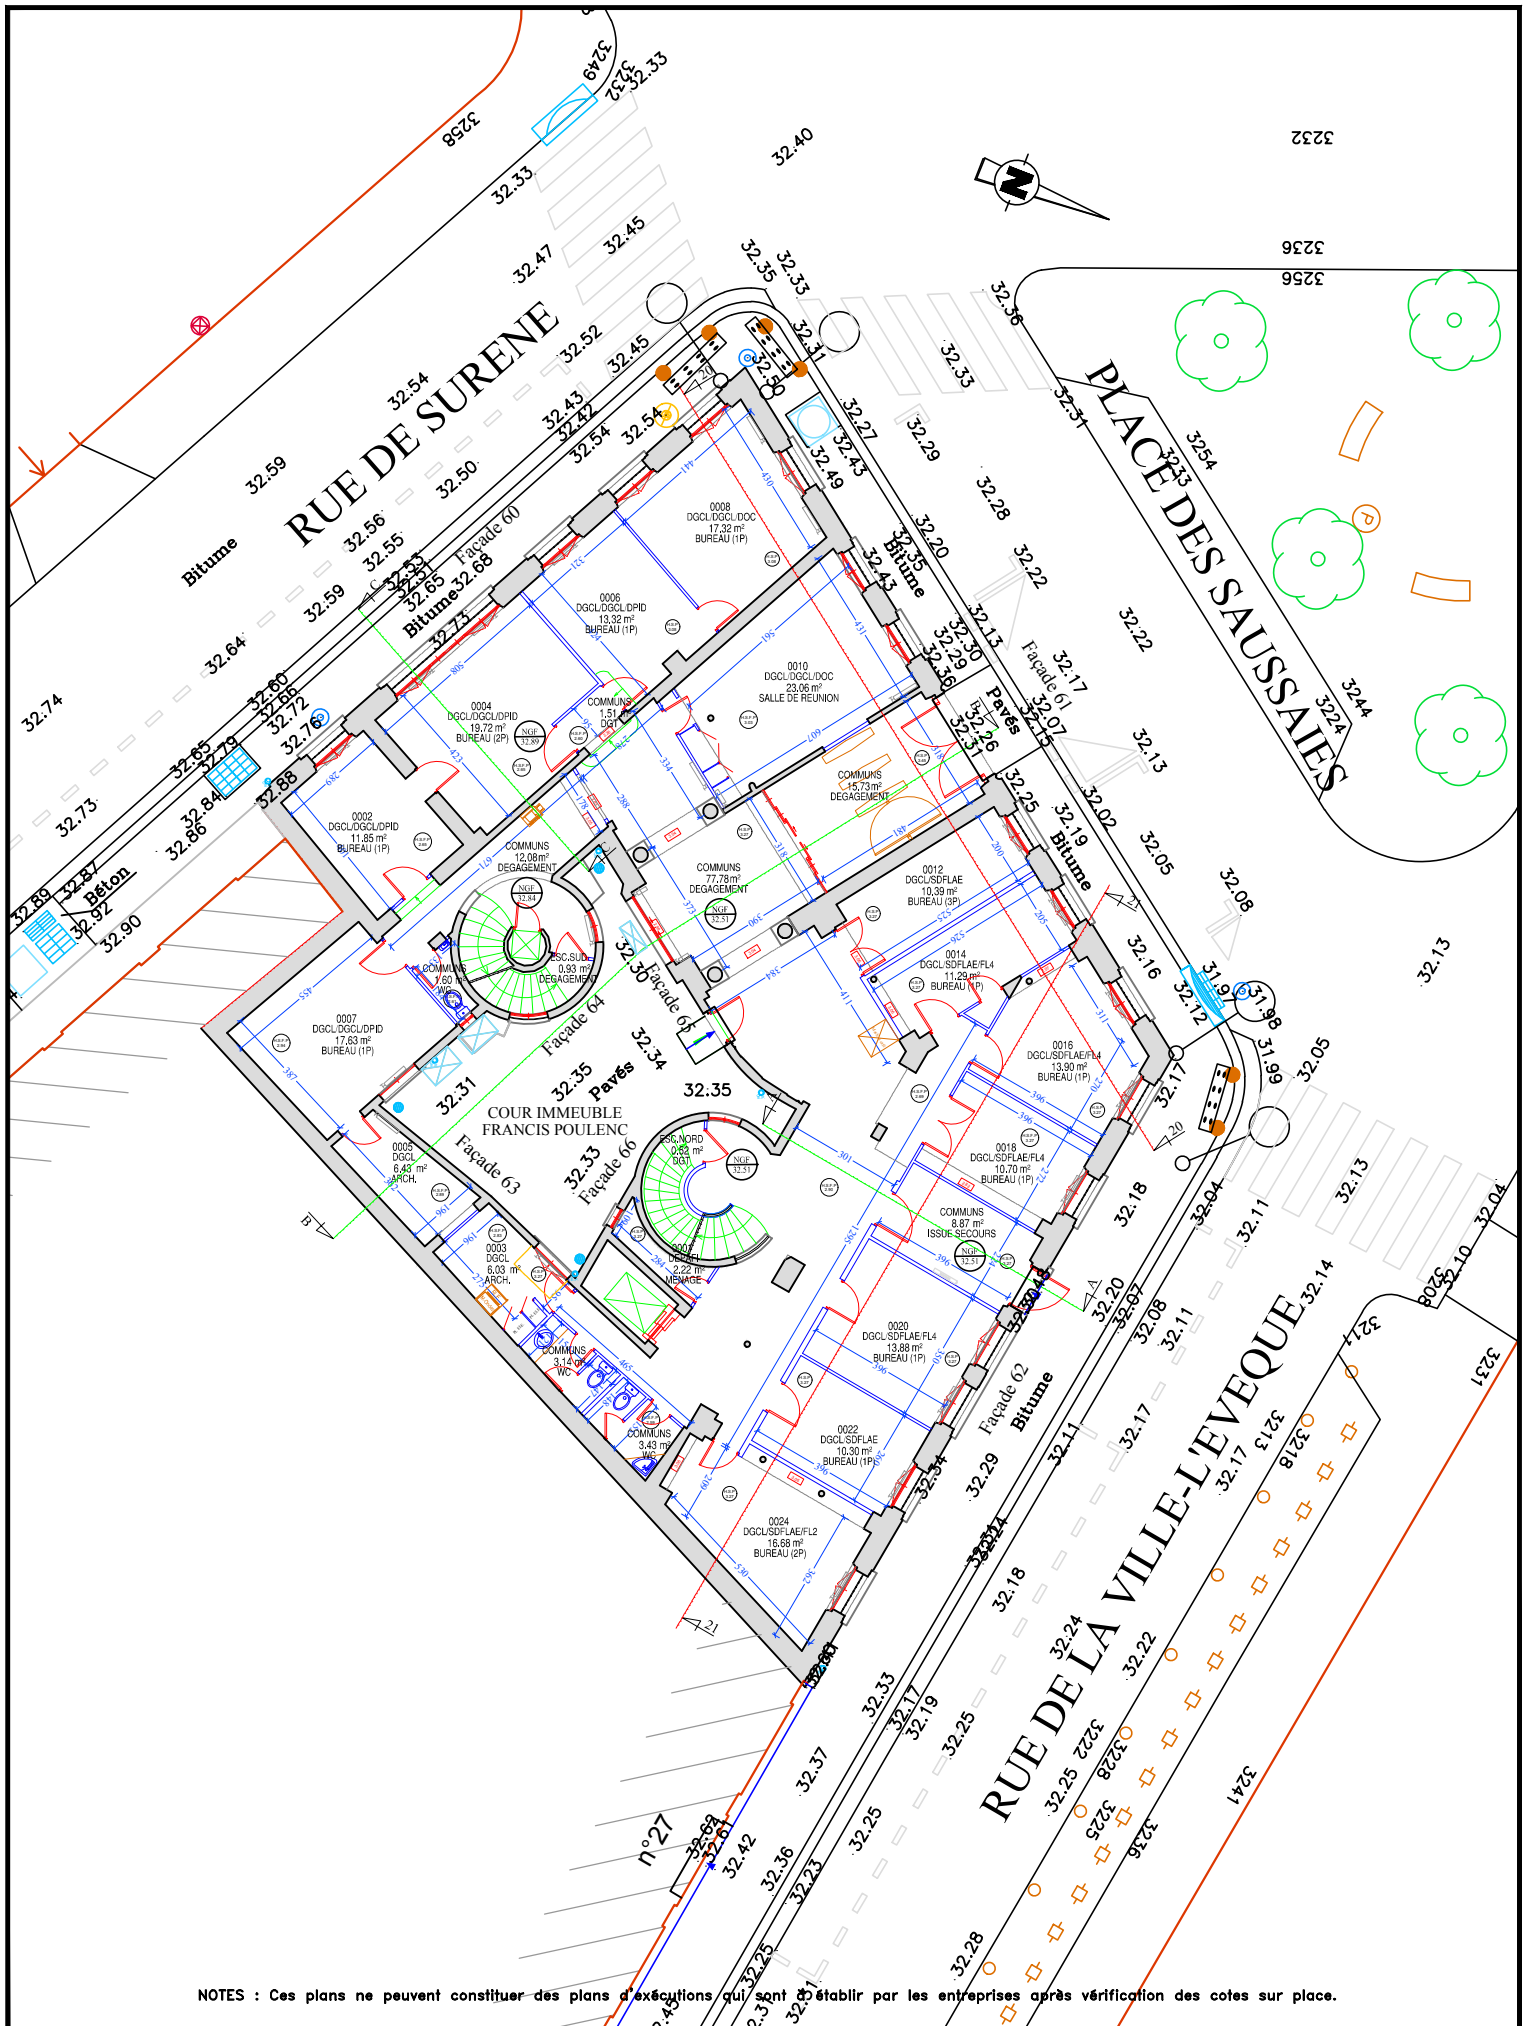

NOTES : Ces plans ne peuvent constituer des plans d'exécution qui sont à établir par les entreprises après vérification des cotes sur place.




SECRÉTARIAT GÉNÉRAL
DIRECTION DE L'ÉVALUATION DE LA PERFORMANCE
ET DES AFFAIRES FINANCIÈRES ET IMMOBILIÈRES
SOUS-DIRECTION DES AFFAIRES IMMOBILIÈRES
BUREAU DE LA SYNTHÈSE, DU PATRIMOINE ET DE LA STRATÉGIE

ADRESSE DU SITE :
ILOT BEAUVAU
geofit
Levée JUIN 2024


ECHELLE :
1/200
AFFAIRE SUIVIE PAR :

DESIGNATION :
Rez-de-chaussée
GEOFIT


ETAGE :
ET00
DATE :
Date : 08/01/2025

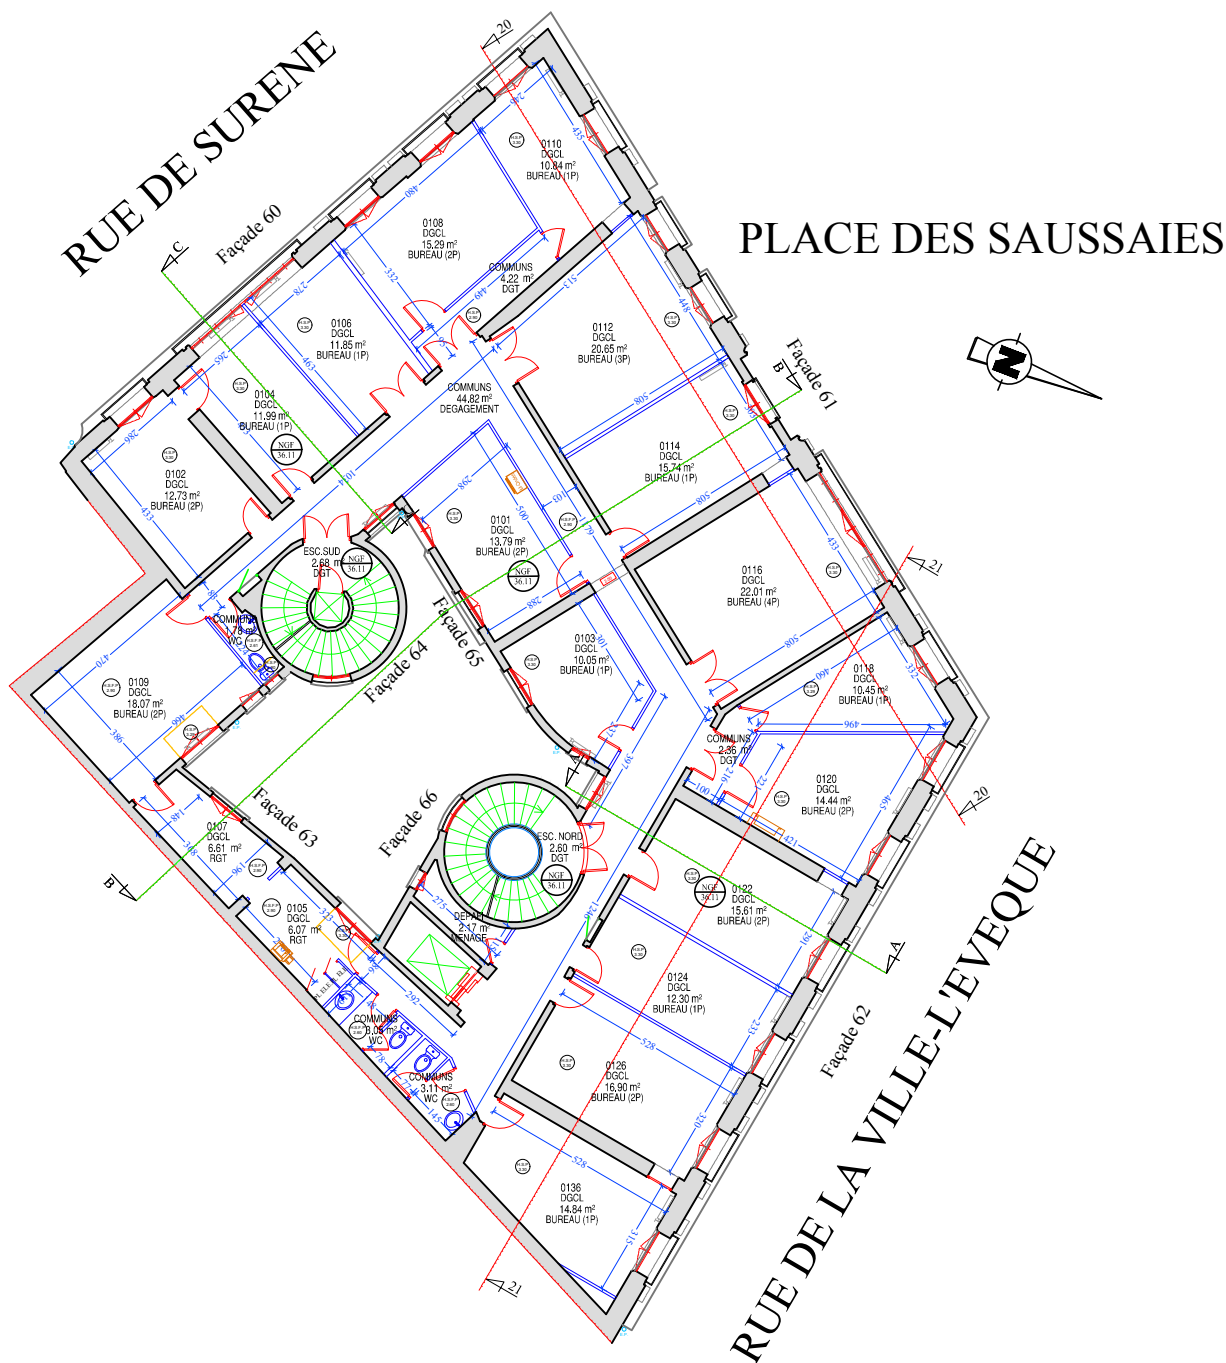


NOTES : Ces plans ne peuvent constituer des plans d'exécutions qui sont à établir par les entreprises après vérification des cotes sur place.

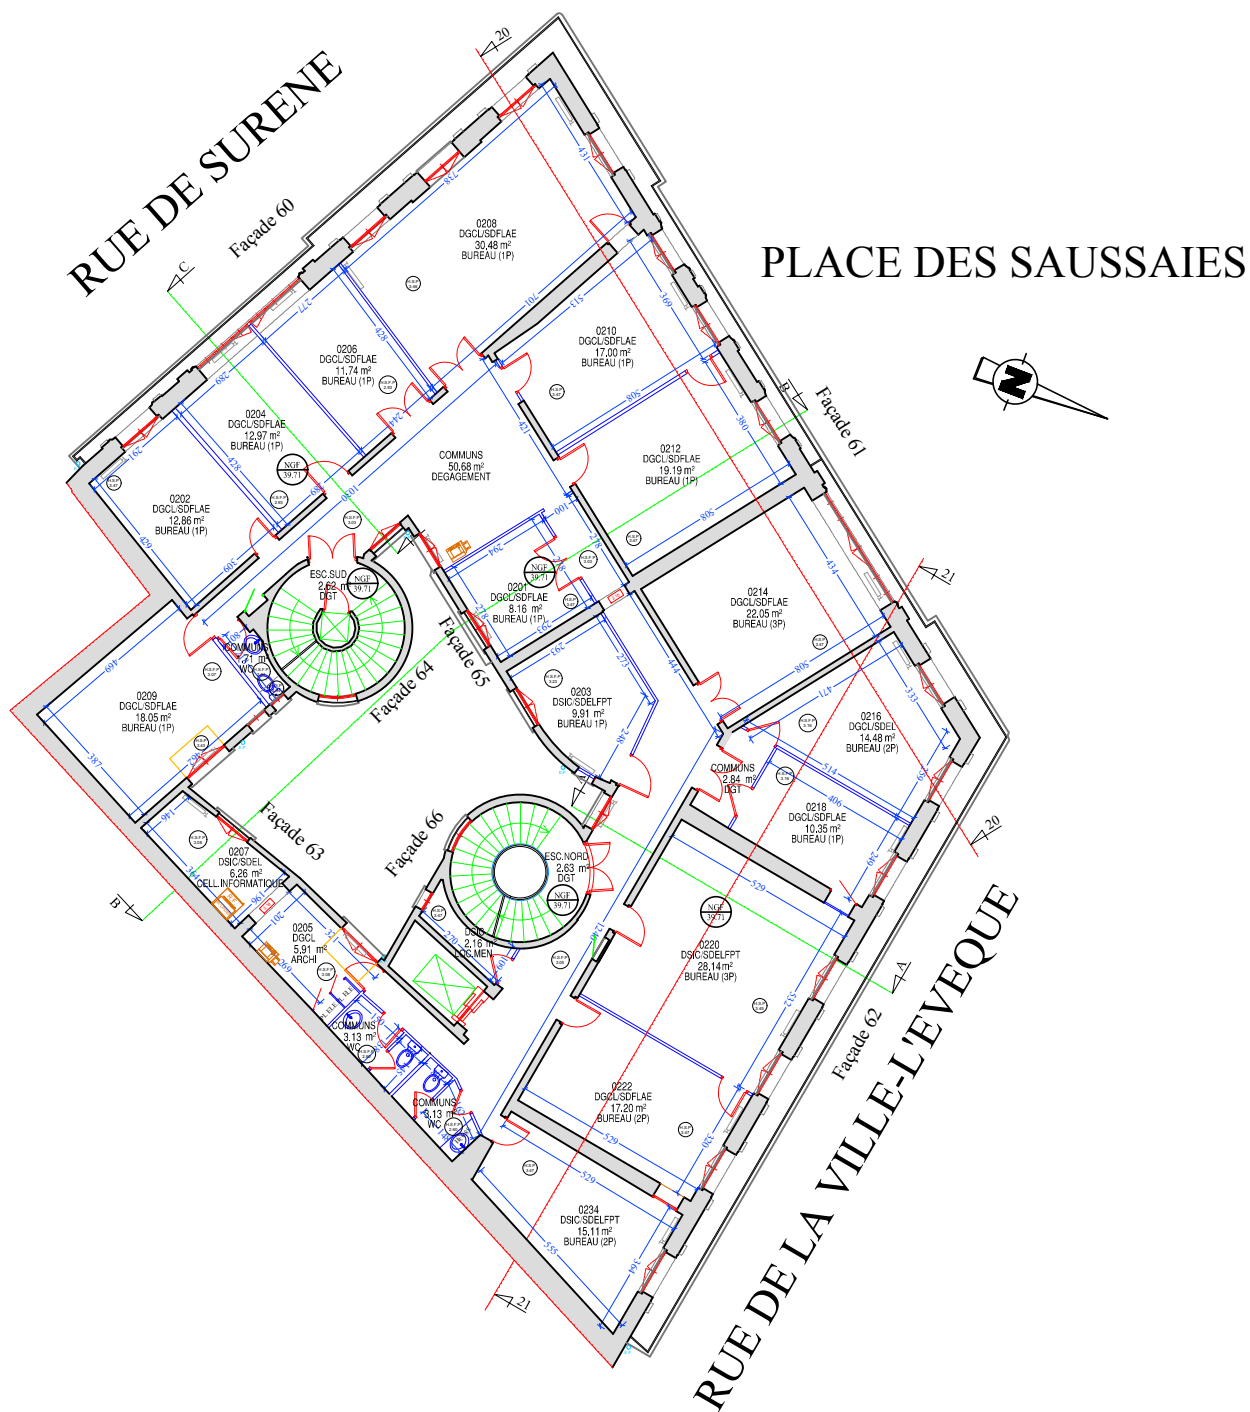


NOTES : Ces plans ne peuvent constituer des plans d'exécutions qui sont à établir par les entreprises après vérification des cotes sur place.

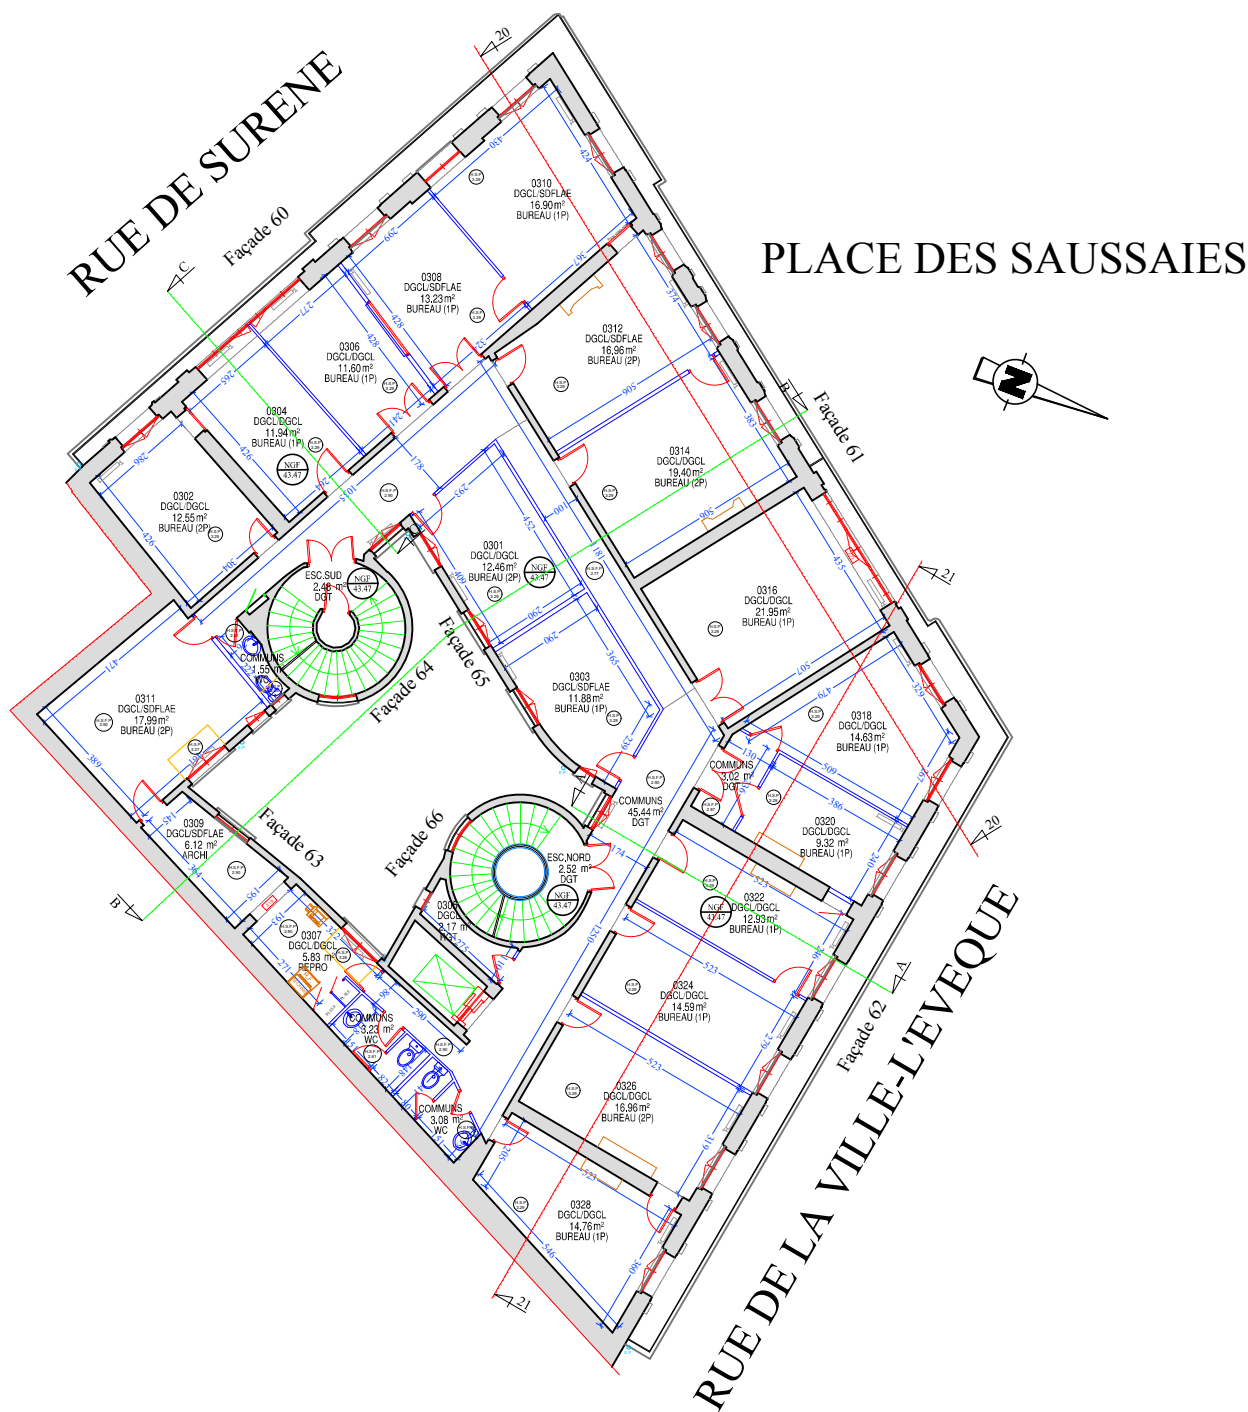


NOTES : Ces plans ne peuvent constituer des plans d'exécutions qui sont à établir par les entreprises après vérification des cotes sur place.

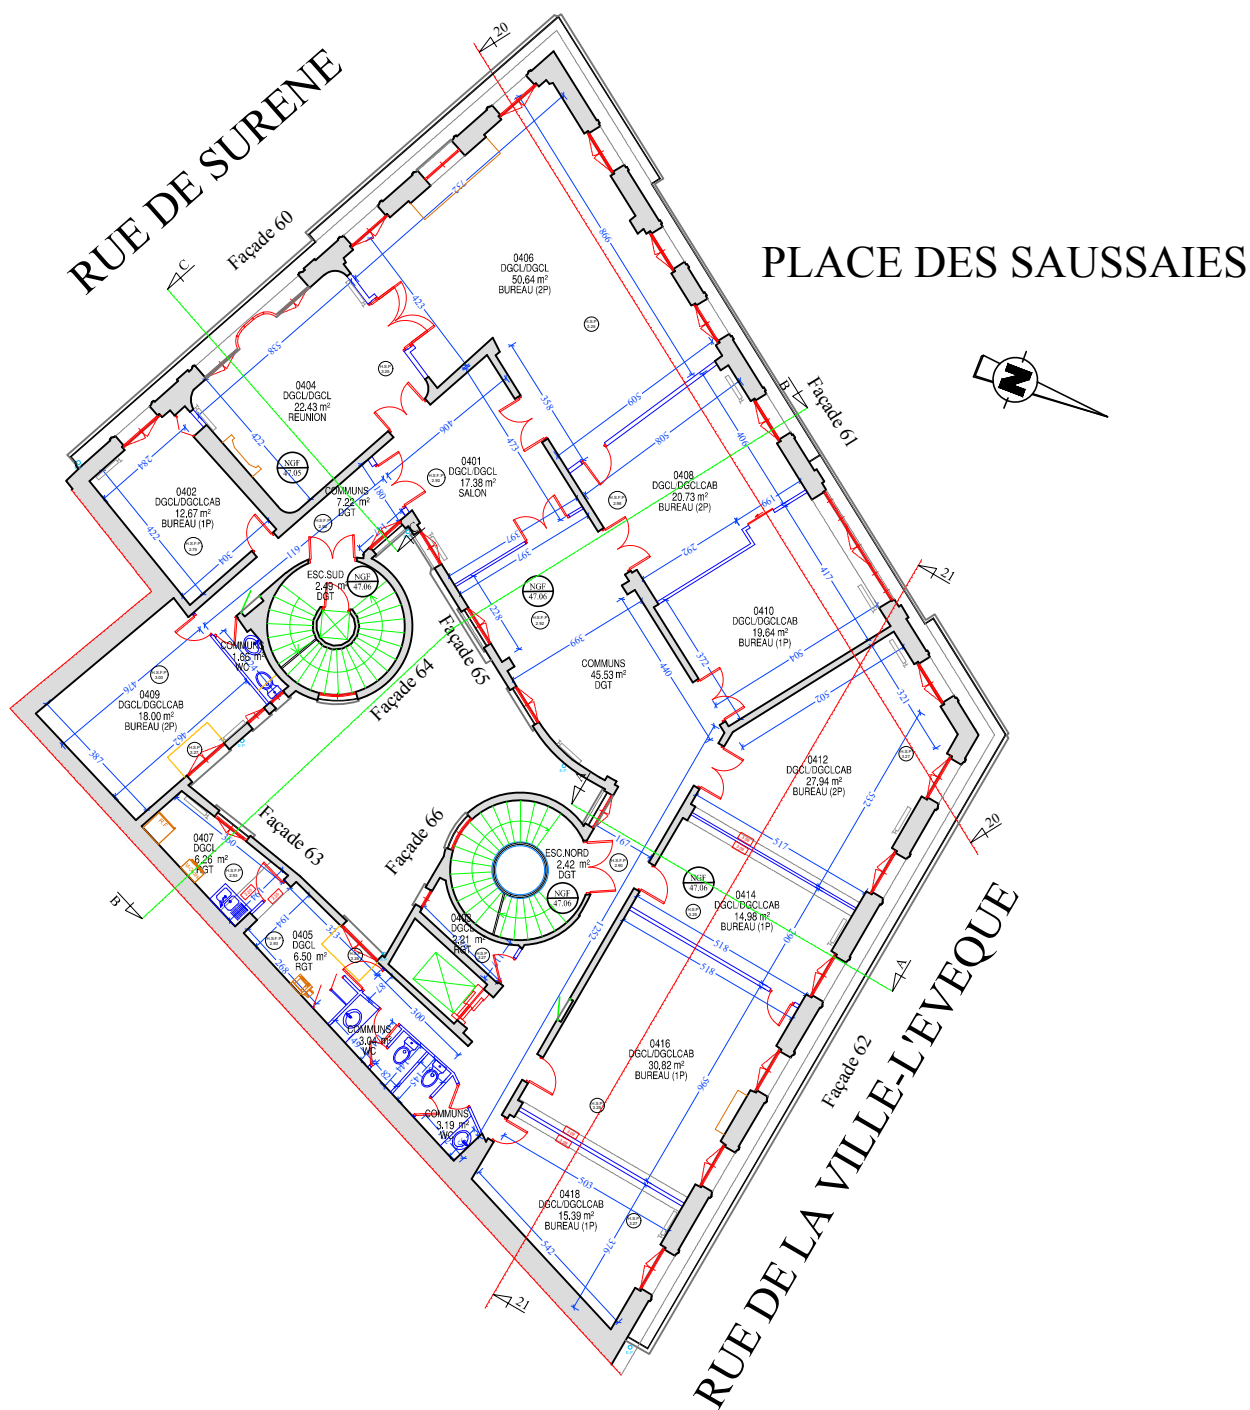


NOTES : Ces plans ne peuvent constituer des plans d'exécutions qui sont à établir par les entreprises après vérification des cotes sur place.

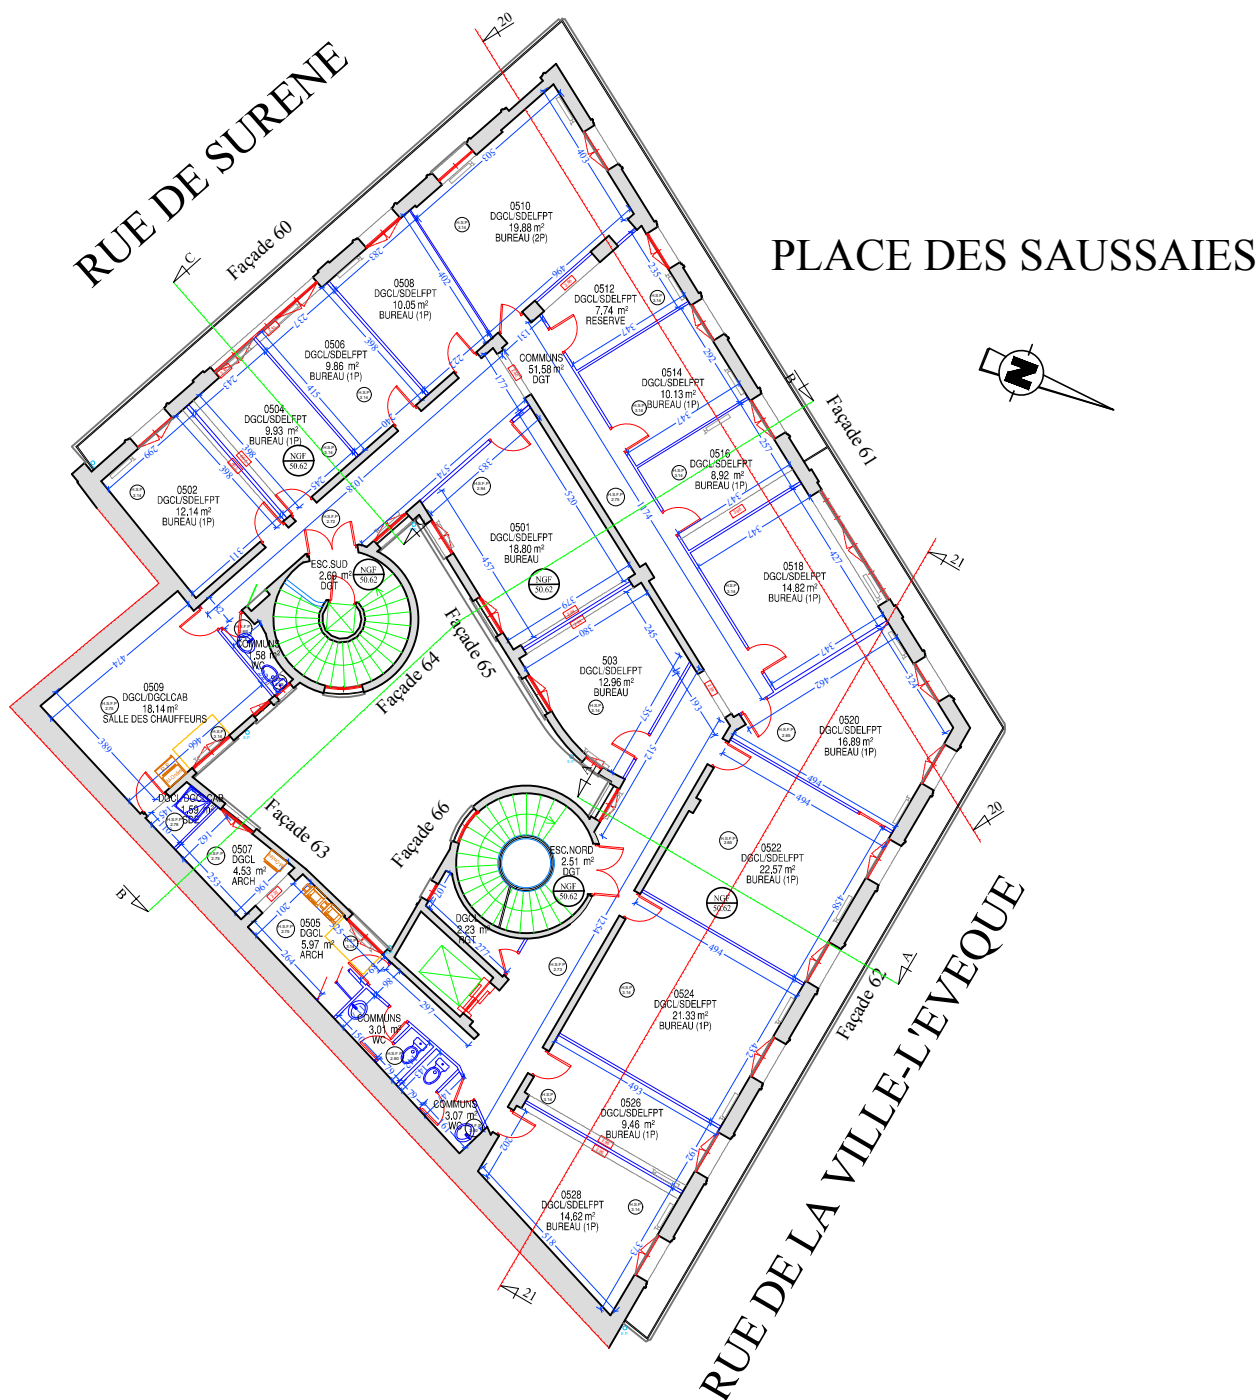

NOTES : Ces plans ne peuvent constituer des plans d'exécutions qui sont à établir par les entreprises après vérification des cotes sur place.

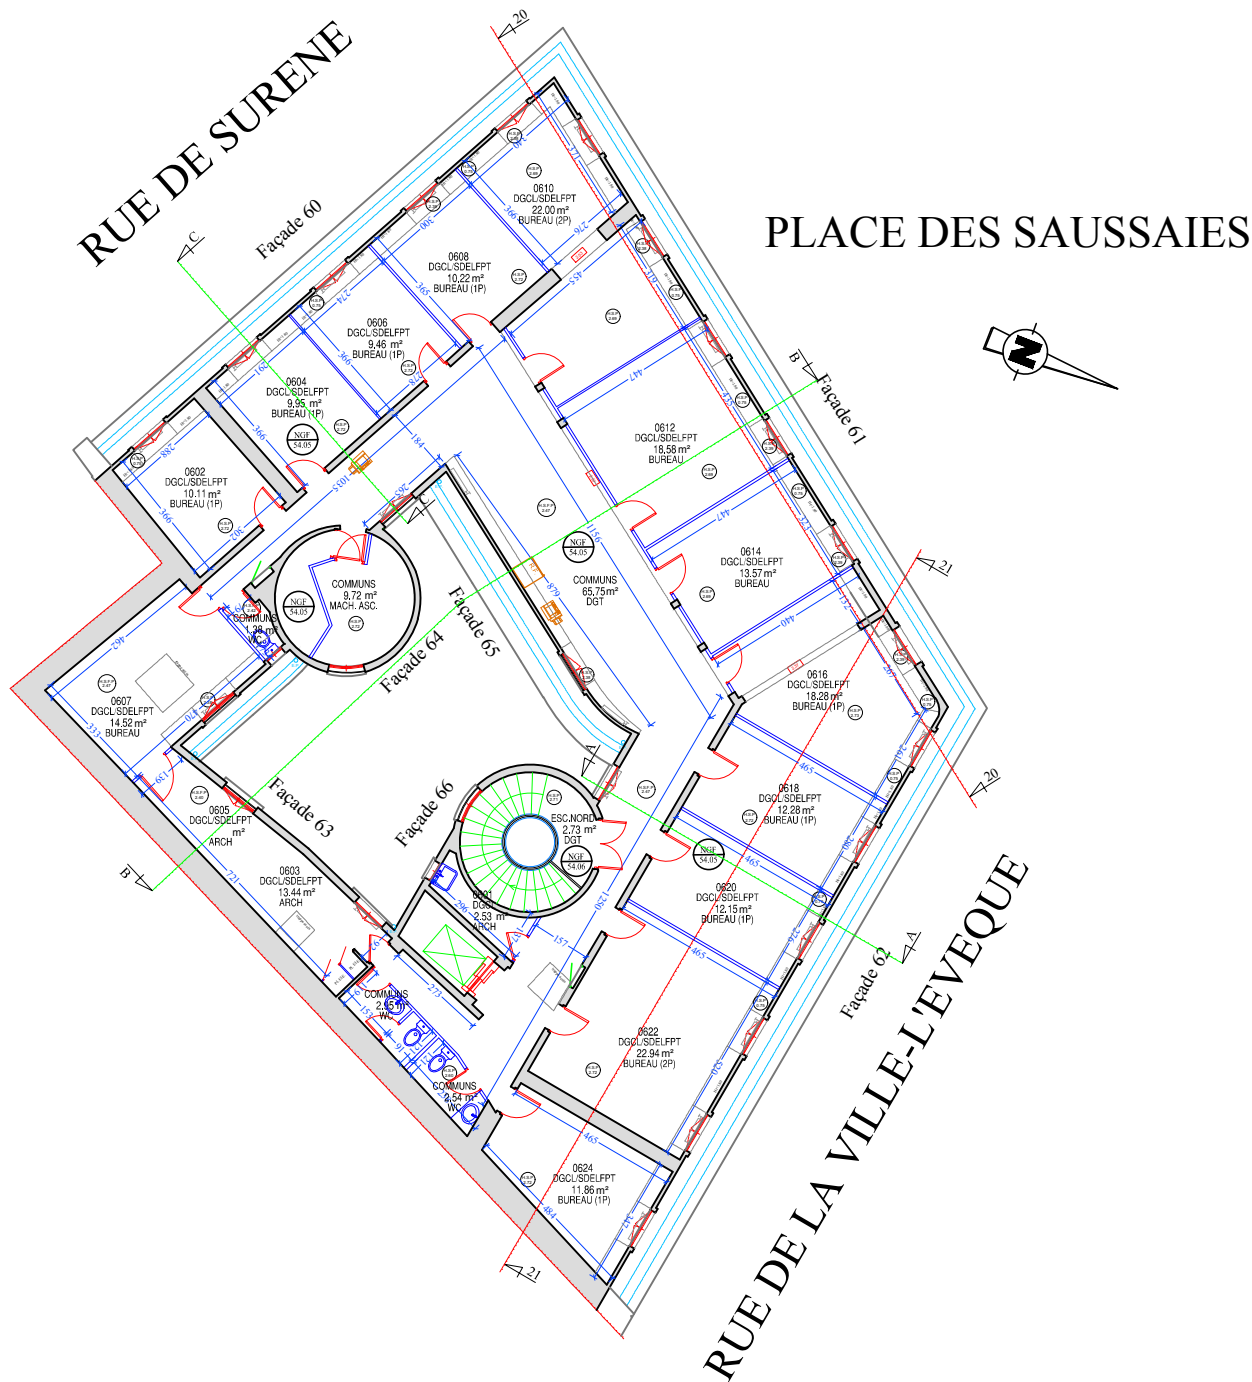

NOTES : Ces plans ne peuvent constituer des plans d'exécutions qui sont à établir par les entreprises après vérification des cotes sur place.

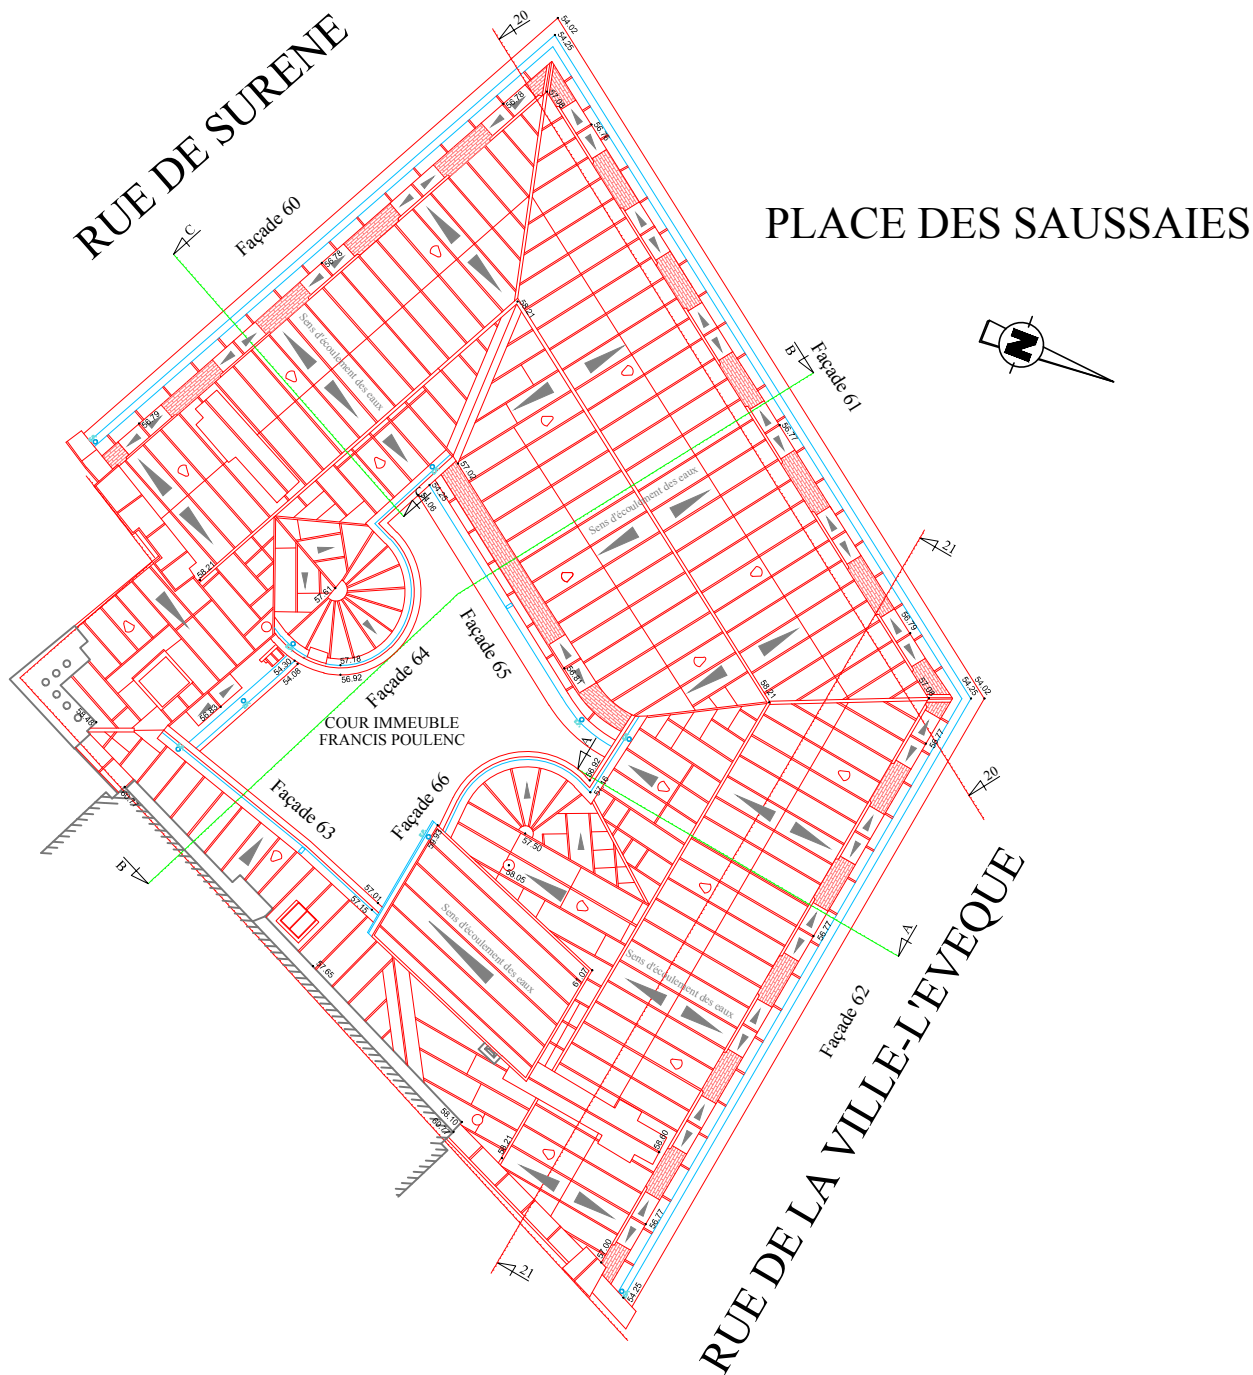

NOTES : Ces plans ne peuvent constituer des plans d'exécutions qui sont à établir par les entreprises après vérification des cotes sur place.



SECRETARIAT GENERAL
DIRECTION DE L'EVALUATION DE LA PERFORMANCE
ET DES AFFAIRES FINANCIERES ET IMMOBILIERES
SOUS-DIRECTION DES AFFAIRES IMMOBILIERES
BUREAU DE LA SYNTHÈSE, DU PATRIMOINE ET DE LA STRATÉGIE

ADRESSE DU SITE :
ILOT BEAUVAU
geofit
Levé **JUIN 2024**

ECHELLE :
1/200
AFFAIRE SUIVIE PAR :

DESIGNATION :
Toiture
GEOFIT

ETAGE :
TO
DATE :
Date : 08/01/2025




IMMEUBLE FRANCIS POULENC - RUE DE SURENE - FACADE 60

NOTES : Ces plans ne peuvent constituer des plans d'exécutions qui sont à établir par les entreprises après vérification des cotes sur place.




IMMEUBLE FRANCIS POULENOC - PLACE DES SAUSSAIES - FACADE 61

NOTES : Ces plans ne peuvent constituer des plans d'exécutions qui sont à établir par les entreprises après vérification des cotes sur place.

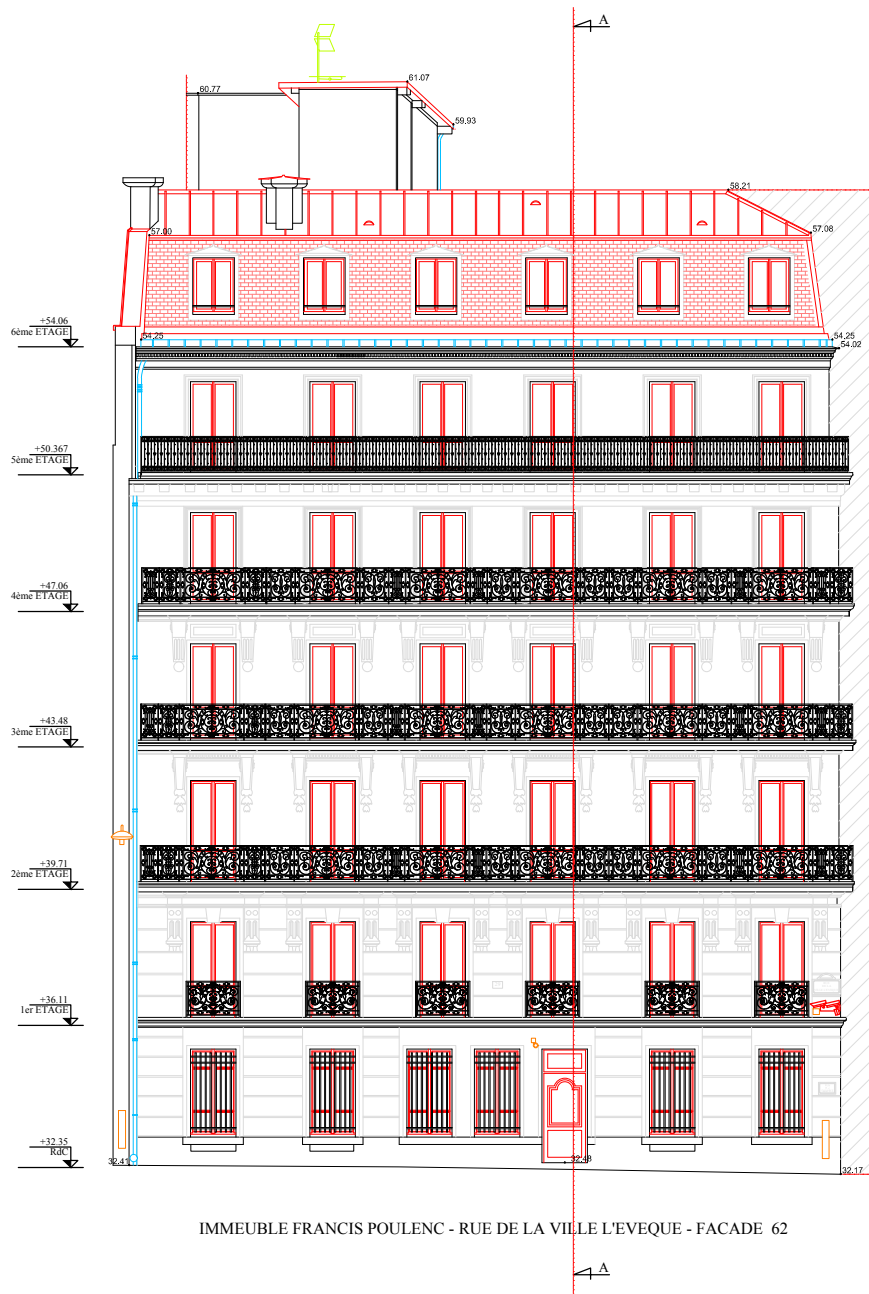

NOTES : Ces plans ne peuvent constituer des plans d'exécutions qui sont à établir par les entreprises après vérification des cotes sur place.

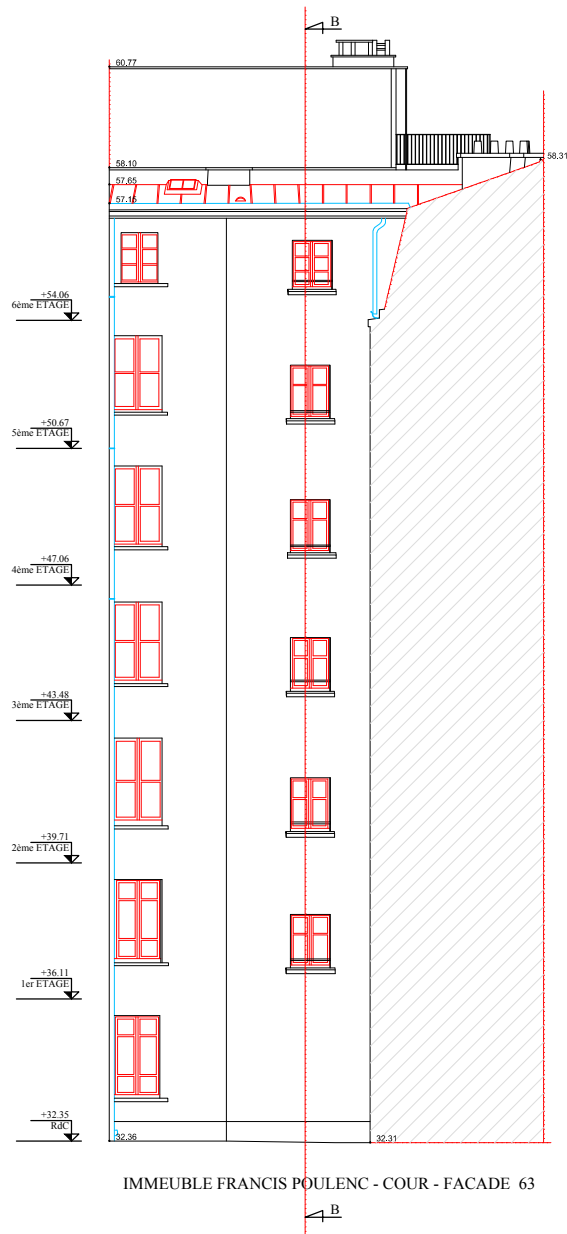

NOTES : Ces plans ne peuvent constituer des plans d'exécutions qui sont à établir par les entreprises après vérification des cotes sur place.




SECRETARIAT GENERAL
DIRECTION DE L'EVALUATION DE LA PERFORMANCE
ET DES AFFAIRES FINANCIERES ET IMMOBILIERES
SOUS-DIRECTION DES AFFAIRES IMMOBILIERES
BUREAU DE LA SYNTHÈSE, DU PATRIMOINE ET DE LA STRATEGIE

ADRESSE DU SITE :
ILOT BEAUVAU
geofit
Levé **JUIN 2024**

ECHELLE :
1/200
AFFAIRE SUIVIE PAR :


DESIGNATION :
FACADE 63
GEOFIT

ETAGE :
F-63
DATE :
Date : 08/01/2025

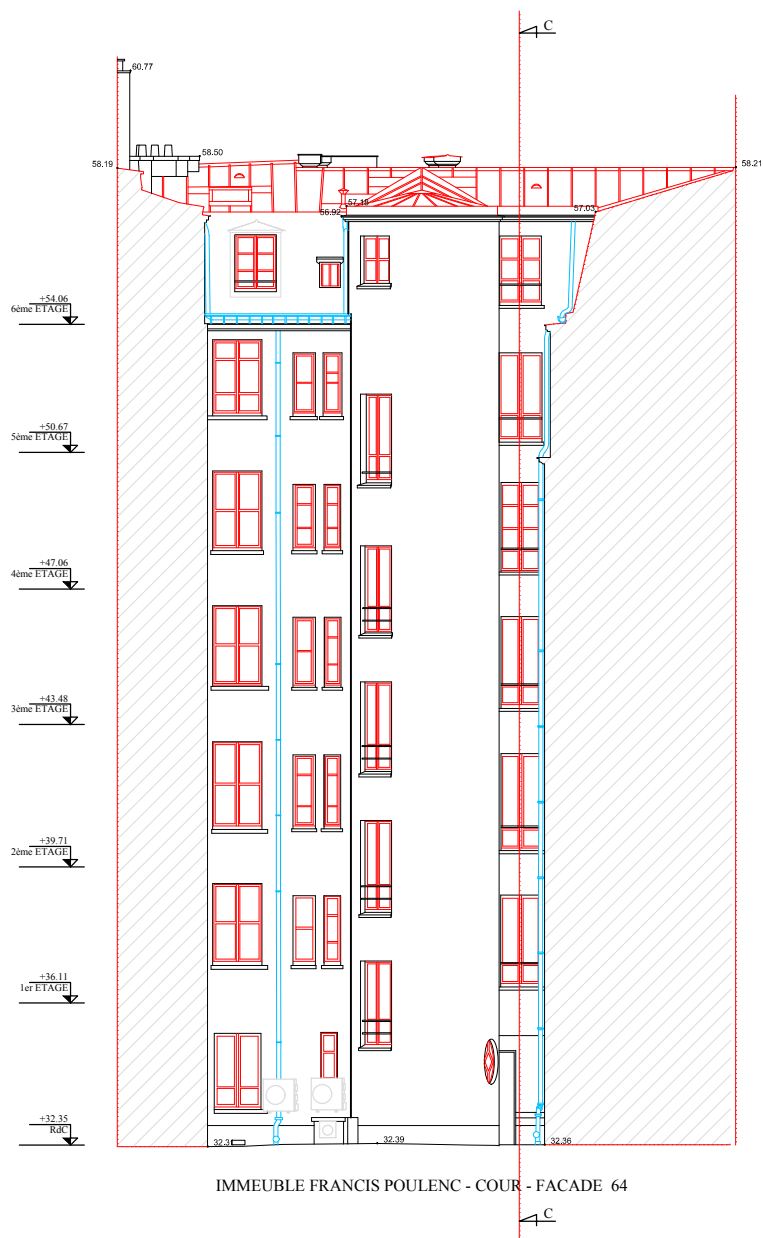


IMMEUBLE FRANCIS POULENC - COUR - FACADE 64

NOTES : Ces plans ne peuvent constituer des plans d'exécutions qui sont à établir par les entreprises après vérification des cotes sur place.

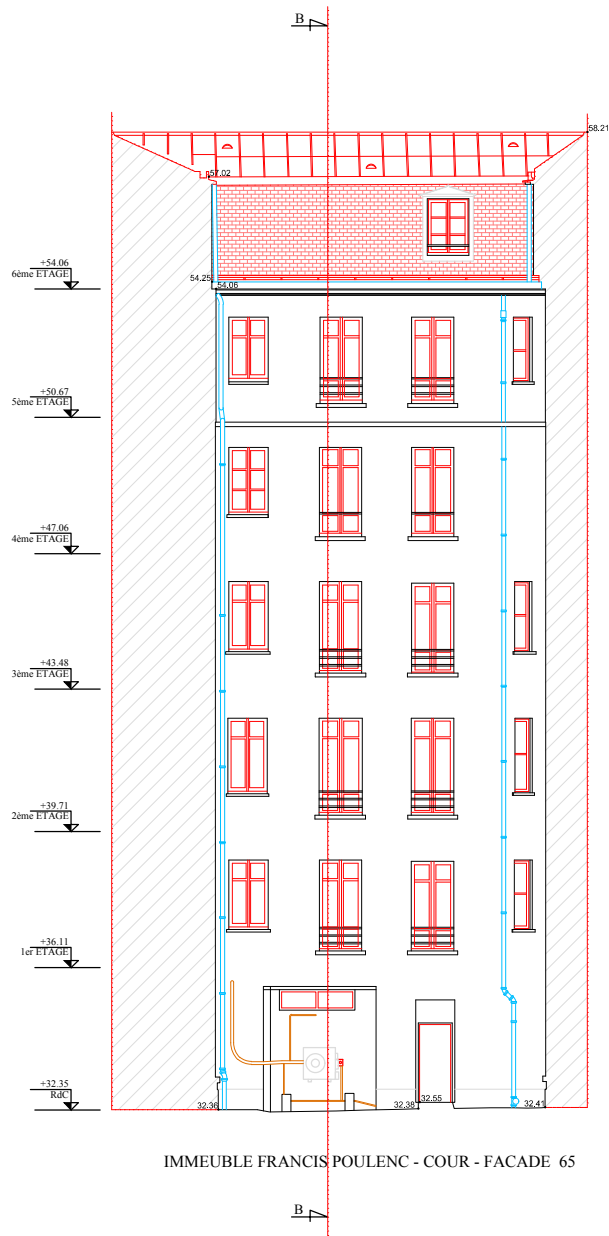


NOTES : Ces plans ne peuvent constituer des plans d'exécutions qui sont à établir par les entreprises après vérification des cotes sur place.

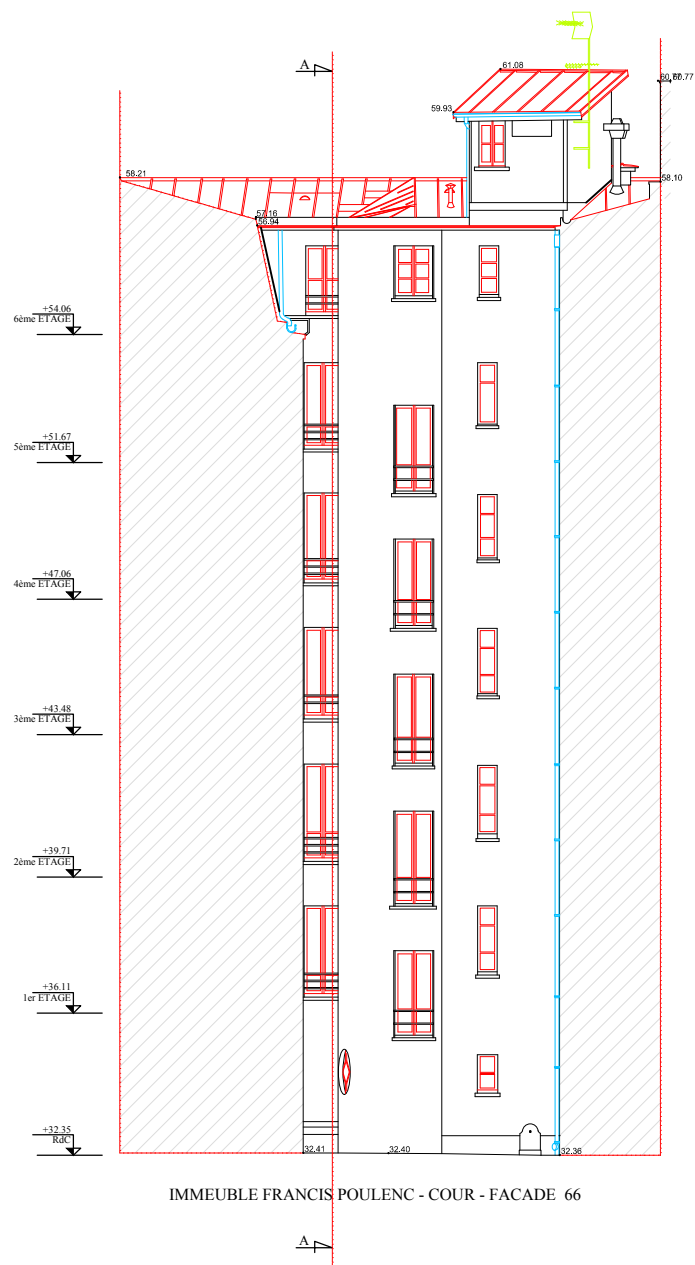

IMMEUBLE FRANCIS POULENC - COUR - FACADE 66

NOTES : Ces plans ne peuvent constituer des plans d'exécutions qui sont à établir par les entreprises après vérification des cotes sur place.

IMMEUBLE POULENC - COUPE A-A

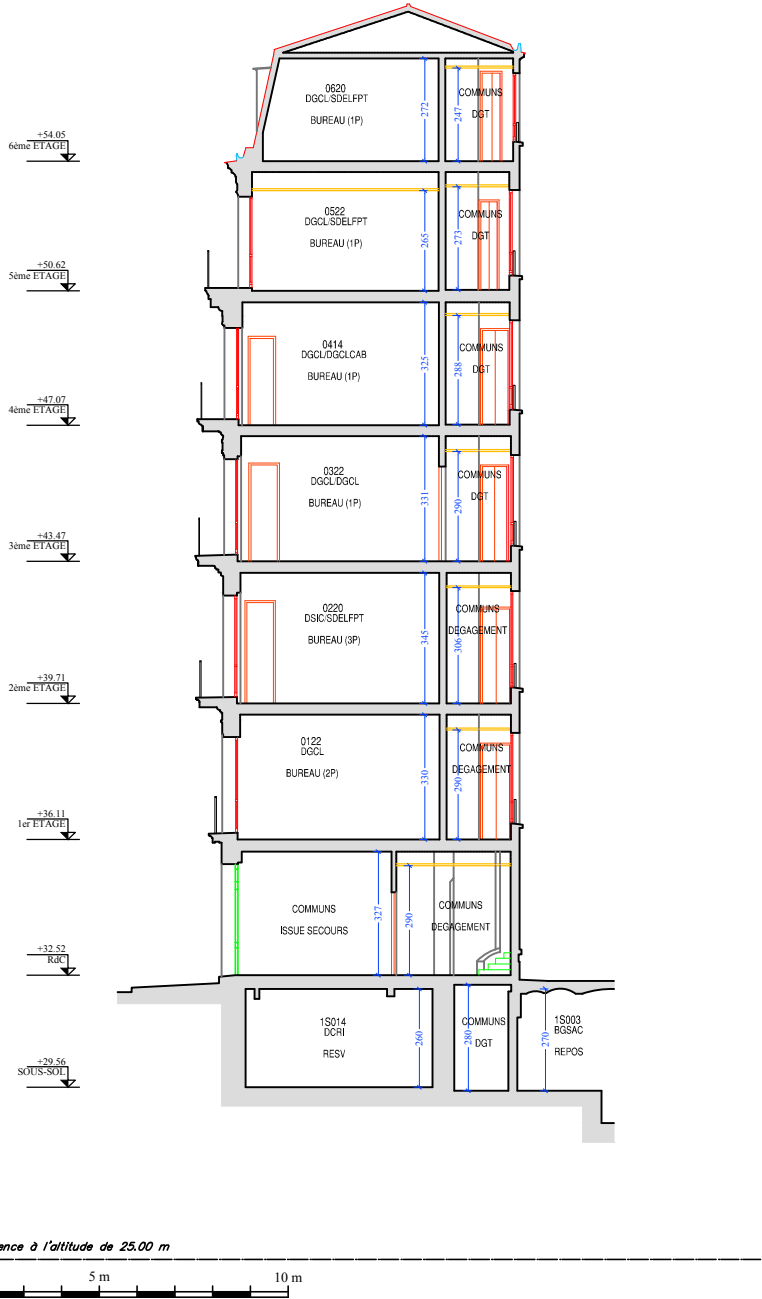

NOTES : Ces plans ne peuvent constituer des plans d'exécutions qui sont à établir par les entreprises après vérification des cotes sur place.

IMMEUBLE POULENC - COUPE B-B



NOTES : Ces plans ne peuvent constituer des plans d'exécutions qui sont à établir par les entreprises après vérification des cotes sur place.



SECRETARIAT GENERAL
DIRECTION DE L'EVALUATION DE LA PERFORMANCE
ET DES AFFAIRES FINANCIERES ET IMMOBILIERES
SOUS-DIRECTION DES AFFAIRES IMMOBILIERES
BUREAU DE LA SYNTHESE, DU PATRIMOINE ET DE LA STRATEGIE


ADRESSE DU SITE :
ILOT BEAUVAU
geofit
Levée JUN 2024

ECHELLE :
1/200
AFFAIRE SUIVIE PAR :


DESIGNATION :
COUPE BB
GEOFIT

ETAGE :
C-BB
DATE :
Date : 08/01/2025

IMMEUBLE POULENC - COUPE C-C

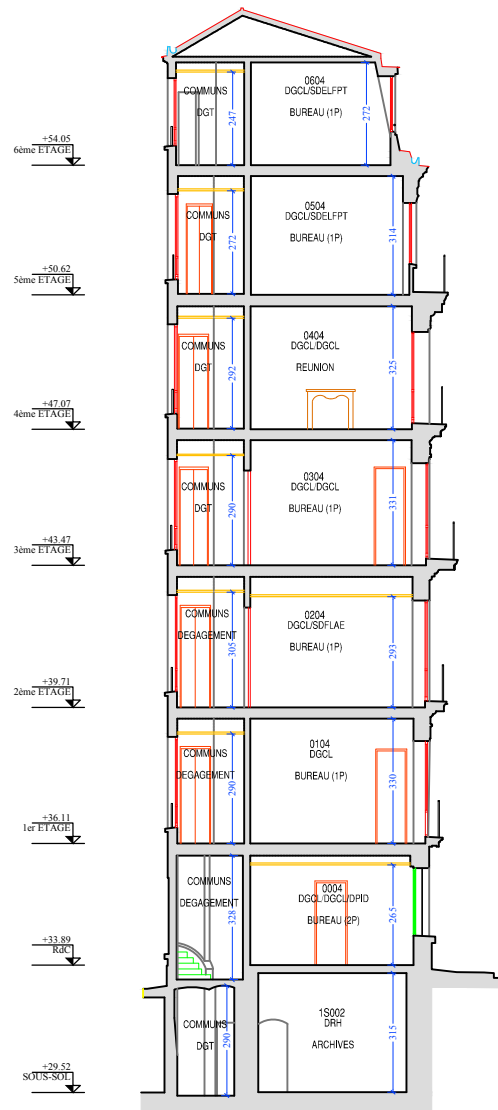

Ligne de référence à l'altitude de 25.00 m

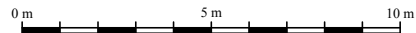

NOTES : Ces plans ne peuvent constituer des plans d'exécutions qui sont à établir par les entreprises après vérification des cotes sur place.