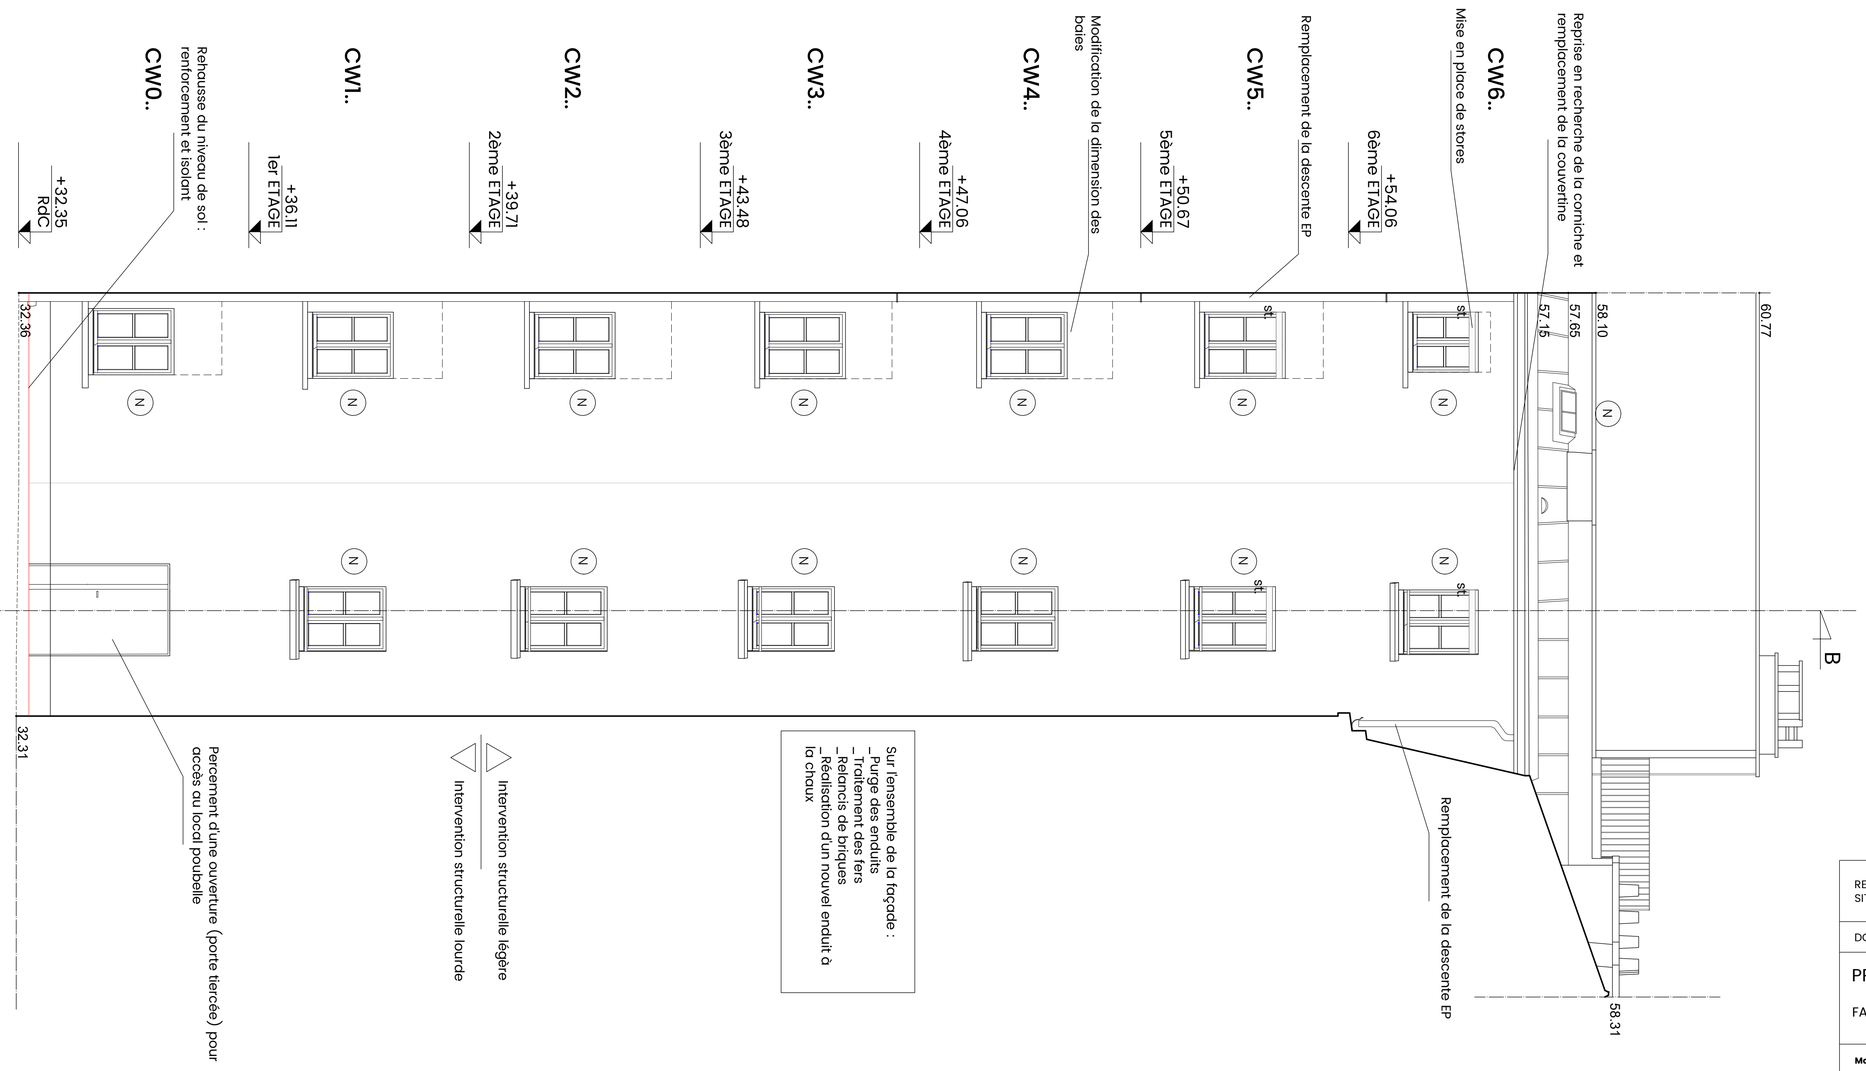

Légende :

- Colmatage et rejointement des fissures
- Traitement des fers
- Consolidation des trumeaux et dalles par broches
- Remplacement des pierres
- Réparation des pierres par greffes
- Consolidation des pierres et parements
- Remplacement des ragréages par bouchons et/ou plaquettes de pierre
- Couvertines plomb
- (N) Remplacement de la menuiserie (neuf)
- (Ns) Remplacement de la menuiserie (neuf) anti-vandalisme
- (R) Restauration de la menuiserie
- (r) Révision de la menuiserie
- BP Baies pompier

Fonds de plan : Géofit géomètres experts

1/50 — 0 — 50 — 250cm

RENOVATION DES FACADES DE L'IMMEUBLE POULENC
SITUE AU 2 PLACE DES SAUSSAIES, PARIS 8e

DOCUMENT PHASE PRO POUR DOSSIER DE CONSULTATION DES ENTREPRISES — 16/02/2026

PROJET - FACADES

FAC

Maîtrise d'ouvrage

Ministère de l'intérieur
11 place Beauvau
75008 Paris

Maîtrise d'oeuvre

Architecte mandataire
CISEL Architecture
Espace Gailleton
2 place Gailleton
69002 Lyon
agence@cisel-architecture.fr

Bureau d'étude structure
BMI Patrimoine
30, rue Charles de Gaulle
94140 Alfortville
contact@bmi-patrimoine.fr

Bureau d'étude fluides/thermique
MAYA Développement Durable
12, rue Amelot
75011 Paris
contact@maya-concept.com

Economie circulaire
Eco+ Carbone
24, rue de Constantinople
75008 Paris
decarbonateur@ecocarbone.fr

Economiste
Cabinet François
14 rue Queuleu
57070 Metz
contact@cabinetvmh.com

OPC
EGSC
Immeuble "le Baudelaire"
110, rue du Petit Leroy
94550 Chevilly-Larue
secretariat@egsc.net

Modifications

Indice	*Observations*

PROJET - Façade sur cour Ouest (façade 63)

Ces plans ne sont pas des documents d'exécution.

Auteur du document
CISEL Architecture
Espace Gailleton
2 place Gailleton
69002 Lyon
agence@cisel-architecture.fr

1/50
Format
A1

FAC-08