


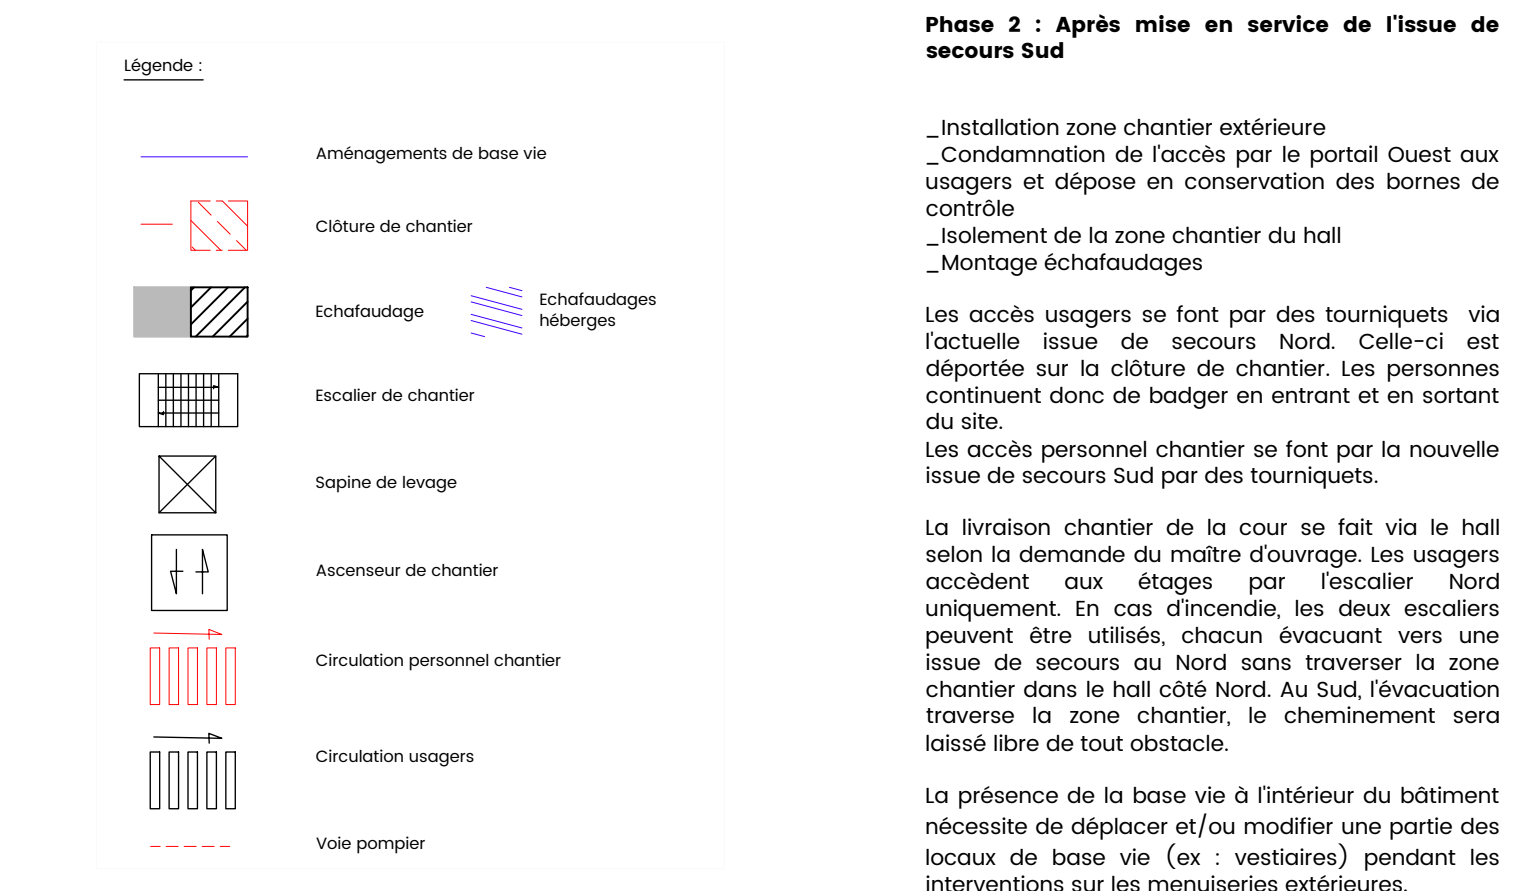

La présence de la base vie à l'intérieur du bâtiment nécessite de déplacer et/ou modifier une partie des locaux de base vie (ex : vestiaires) pendant les interventions sur les menuiseries extérieures.

Auteur du document CISI Architecture Espace Gaillon 2 place Gaillon 69002 Lyon agence@cisi-architecture.fr	1/50 Format A0	PIC-02
---	-----------------------------	---------------