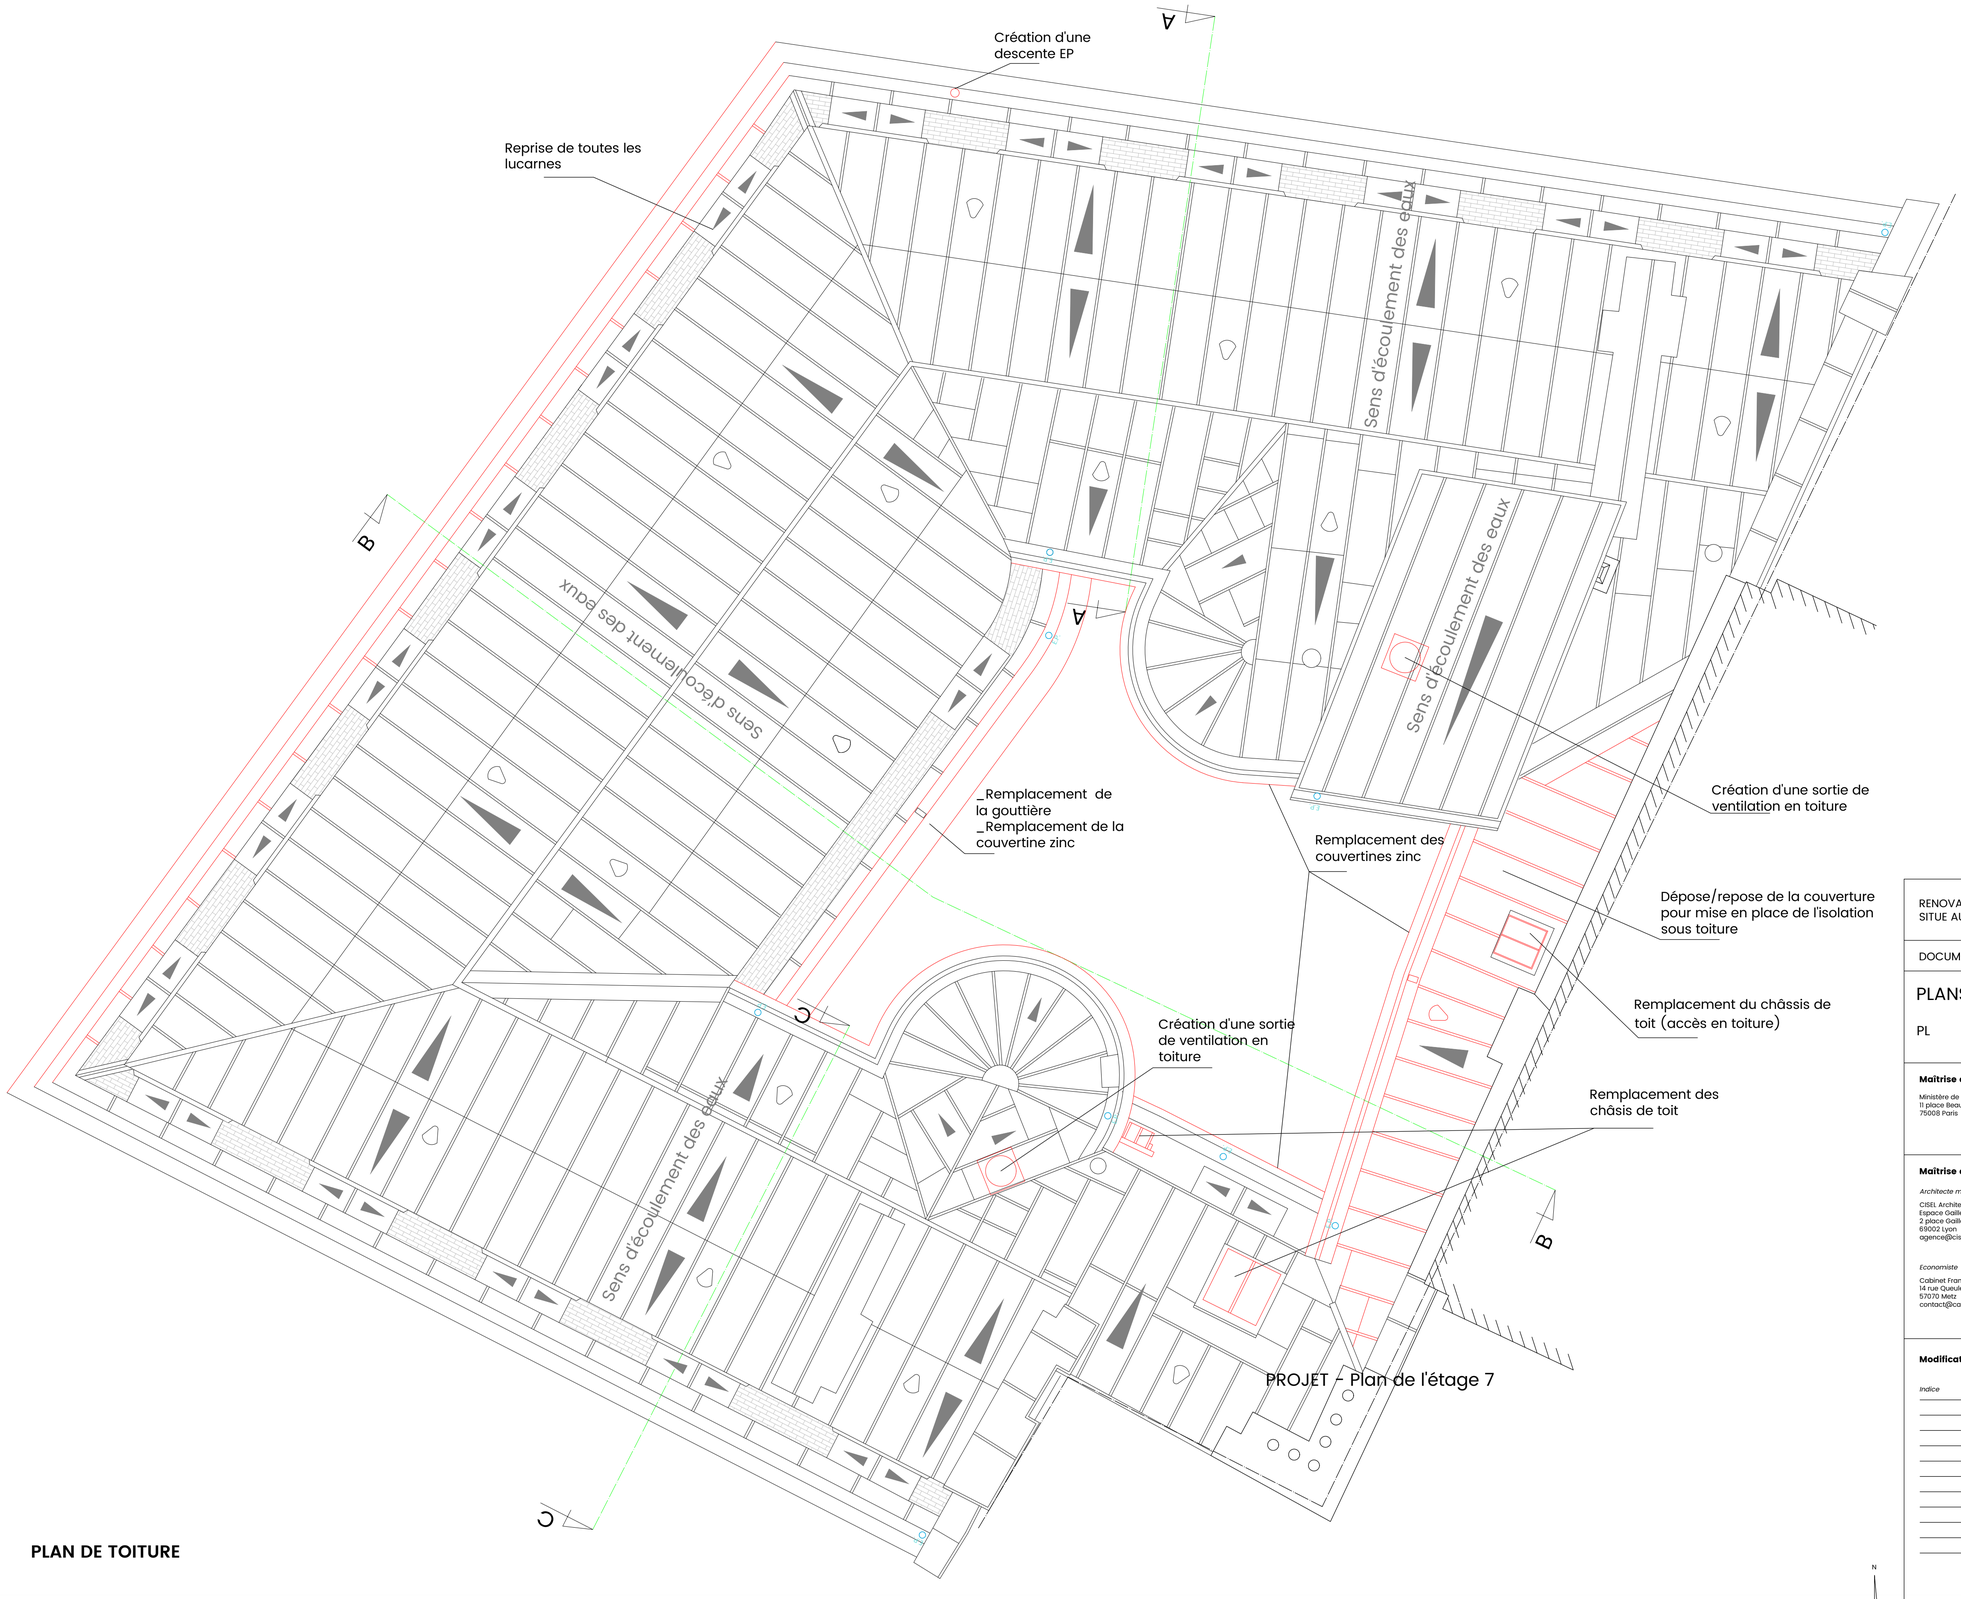

PLAN DE TOITURE

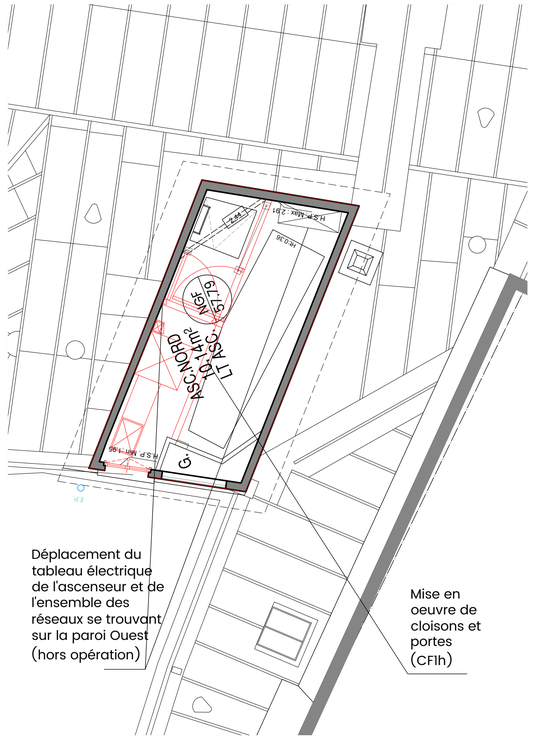

PLAN DE L'ETAGE 7

Légende :

Eléments neufs

N

Fonds de plan : Géofit géomètres experts

1/50 0 50 250cm

RENOVATION DES FACADES DE L'IMMEUBLE POULENC
SITUE AU 2 PLACE DES SAUSSAIES, PARIS 8°

DOCUMENT PHASE PRO POUR DOSSIER DE CONSULTATION DES ENTREPRISES 16/02/2026

PLANS DE PROJET GENERAUX

PL

Maîtrise d'ouvrage

Ministère de l'Intérieur
11 place Beauvau
75008 Paris

Maîtrise d'oeuvre

Architecte mandataire
CISEL Architecture
Espace Galleton
2 place Galleton
69002 Lyon
agence@cisel-architecture.fr

Bureau d'étude structure
BMI Patrimoine
30, rue Charles de Gaulle
94460 Chevilly-Larue
contact@bmi-patrimoine.fr

Bureau d'étude fluides/thermique
MAYA Développement Durable
12, rue Arnelot
75011 Paris
contact@maya-concept.com

Economie circulaire
Eco+ Carbone
24, rue de Constantinople
75008 Paris
decarbonateur@ecocarbone.fr

Economiste
Cabinet François
14 rue Queuleu
57070 Metz
contact@cabinetvmh.com

OPC
EGSC
Immeuble "le Baudelaire"
110, rue du Petit Leroy
94550 Chevilly-Larue
secretariat@egsc.net

Modifications

Indice	*Observations*

PROJET - Plan de l'étage 7 et de toiture

Ces plans ne sont pas des documents d'exécution.

Auteur du document
CISEL Architecture
Espace Galleton
2 place Galleton
69002 Lyon
agence@cisel-architecture.fr

1/50
Format A1

PL-07