

RENOVATION DES FACADES DE L'IMMEUBLE POULENC
SITUE AU 2 PLACE DES SAUSSAIES, PARIS 8°

DCE

14/04/2026

CARNET DE PLANS DE STRUCTURE

ST01 – Cahier A3
Nombre de pages : Page de garde + 15 pages numérotées ST-01.I à ST-14 = 16 pages

Maîtrise d'ouvrage

Ministère de l'Intérieur
11 place Beauvau
75008 Paris

Maîtrise d'oeuvre

Architecte mandataire

CISEL Architecture
Espace Gailleton
2 place Gailleton
69002 Lyon
agence@cisel-architecture.fr

Bureau d'étude structure

BMI Patrimoine
30, rue Charles de Gaulle
94140 Alfortville
contact@bmi-patrimoine.fr

Bureau d'étude fluides/thermique

MAYA Développement Durable
12, rue Amelot
75011 Paris
contact@maya-concept.com

Economie circulaire

Eco+ Carbone
24, rue de Constantinople
75008 Paris
decarbonateur@ecocarbone.fr


Economiste

Cabinet François
14 rue Queuleu
57070 Metz
contact@cabinetvmh.com

OPC

EGSC
Immeuble "le Baudelaire"
110, rue du Petit Leroy
94550 Chevilly-Larue
secretariat@egsc.net



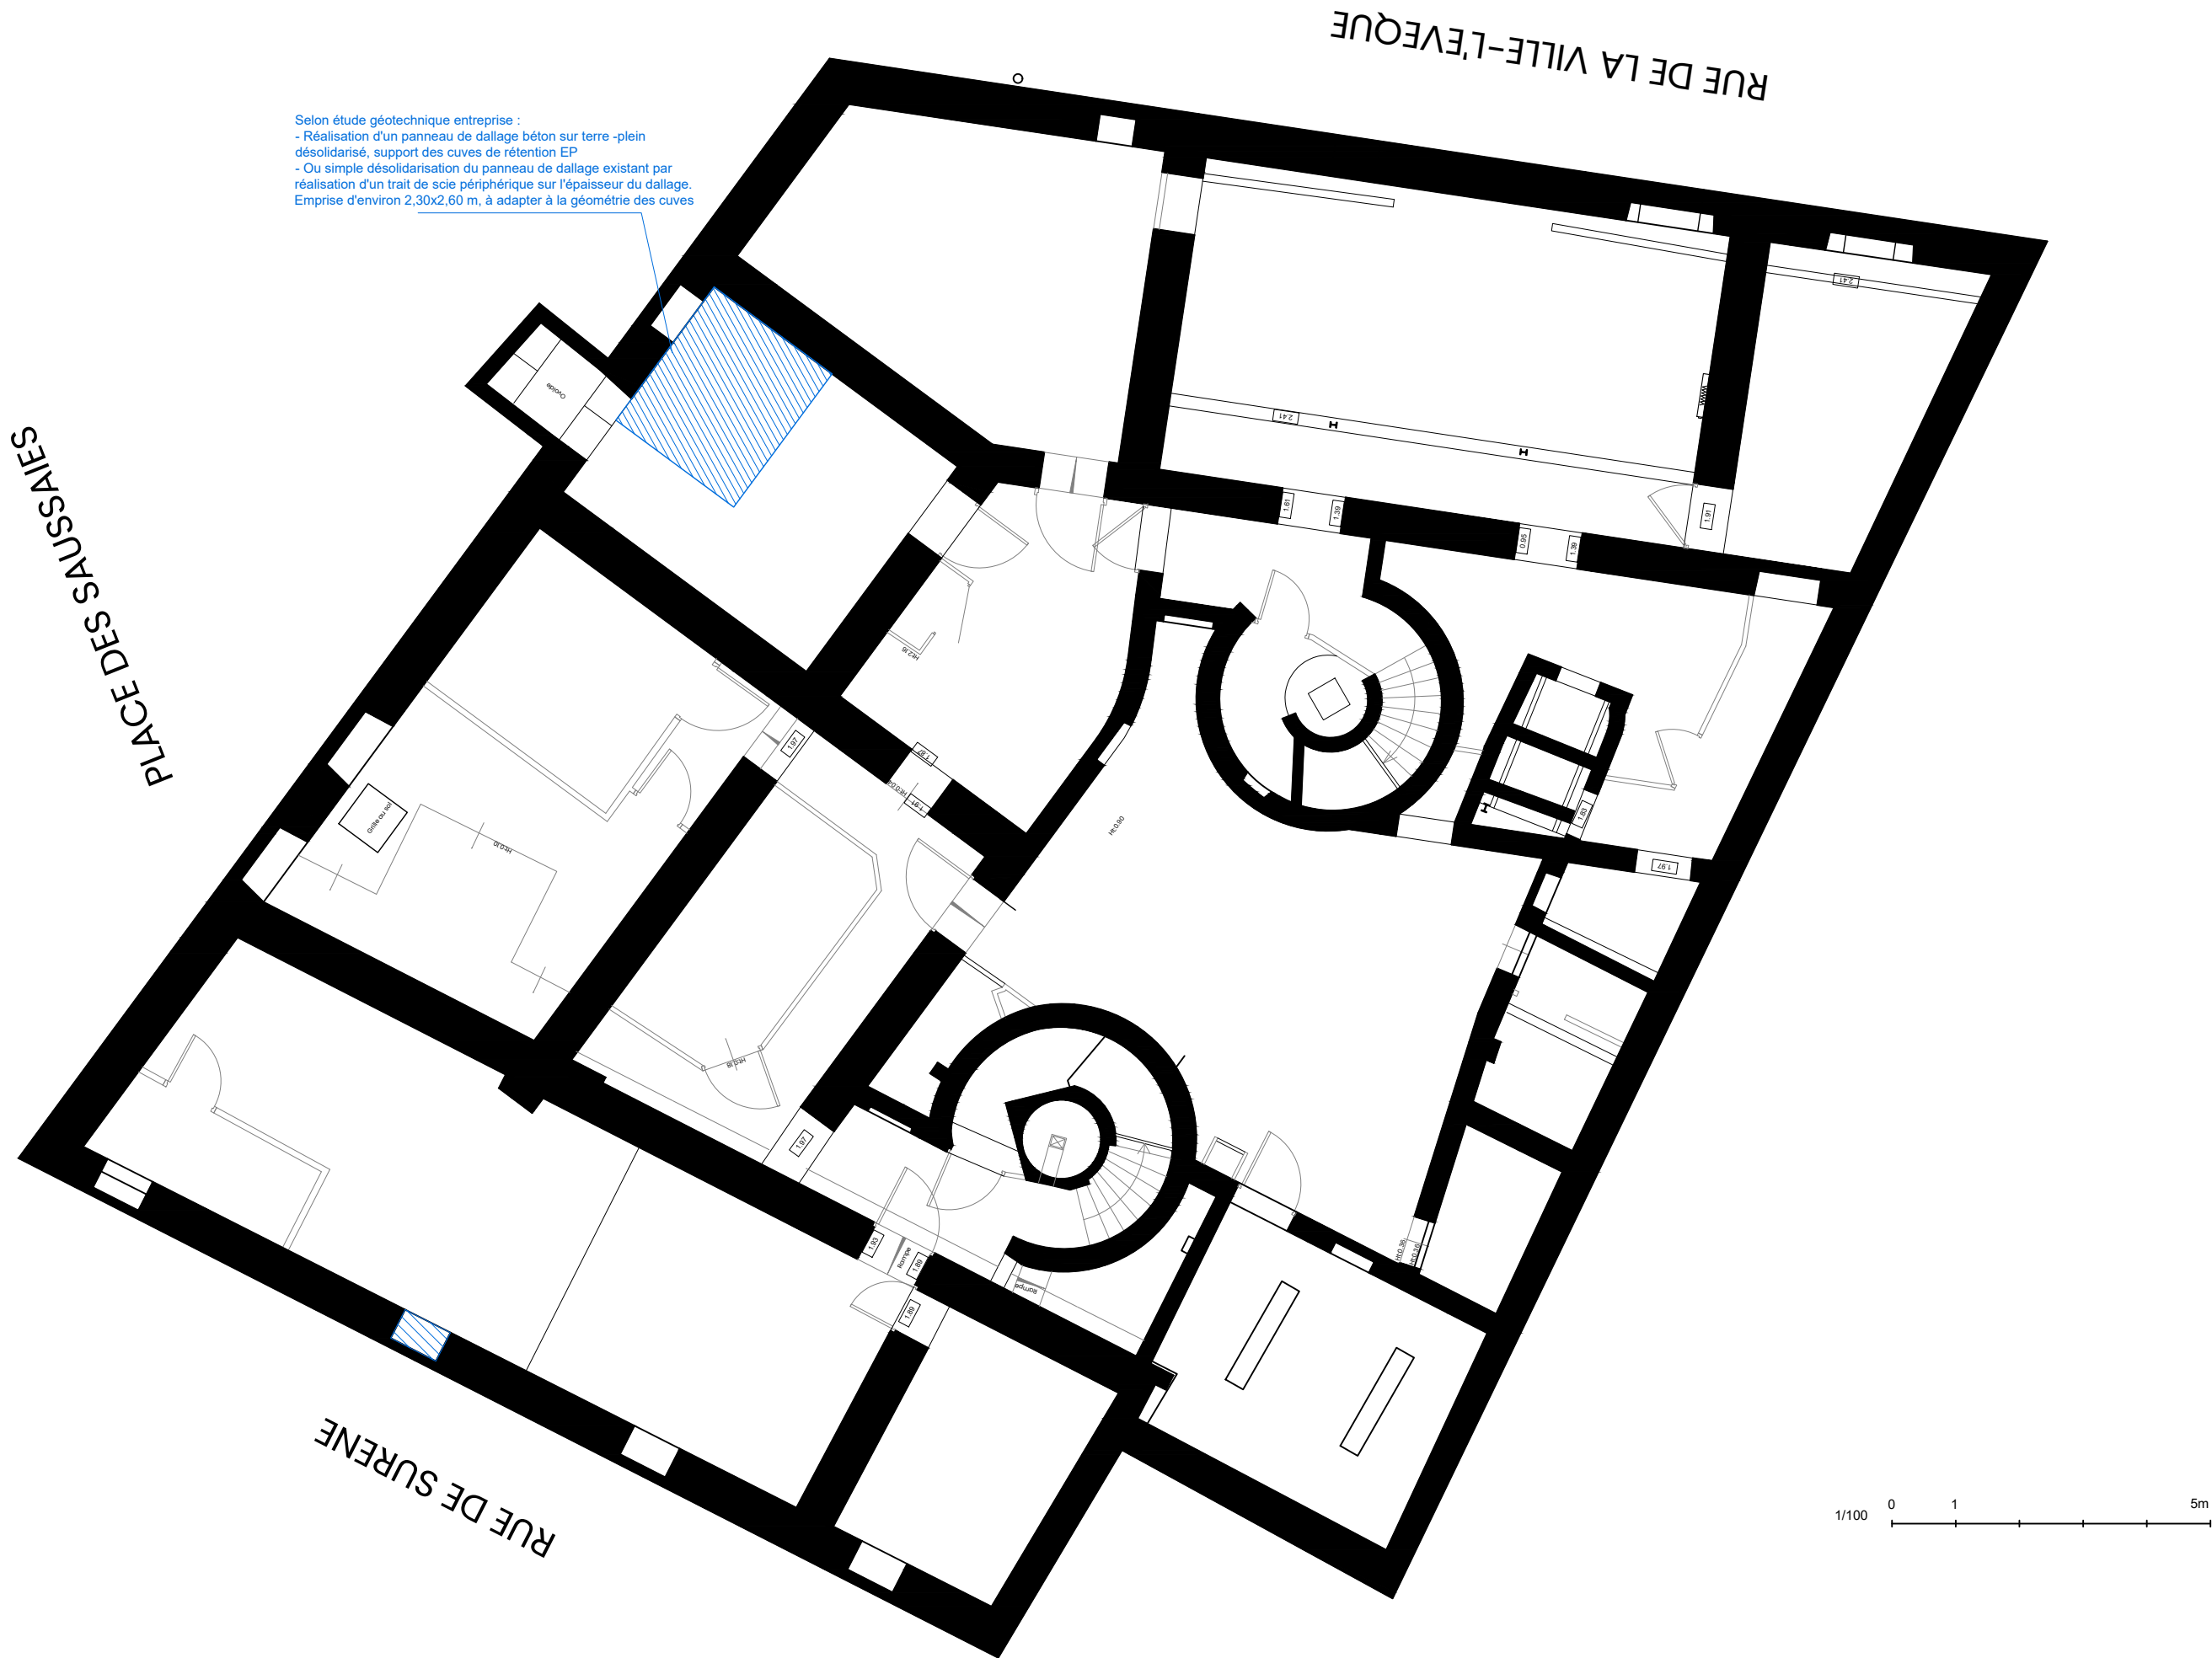


Selon étude géotechnique entreprise :
- Réalisation d'un panneau de dallage béton sur terre -plein désolidarisé, support des cuves de rétention EP
- Ou simple désolidarisation du panneau de dallage existant par réalisation d'un trait de scie périphérique sur l'épaisseur du dallage.
Emprise d'environ 2,30x2,60 m, à adapter à la géométrie des cuves

PLACE DES SAUSSEAUX


RUE DE LA VILLE-L'ÉVÊQUE


RUE DE SURENE

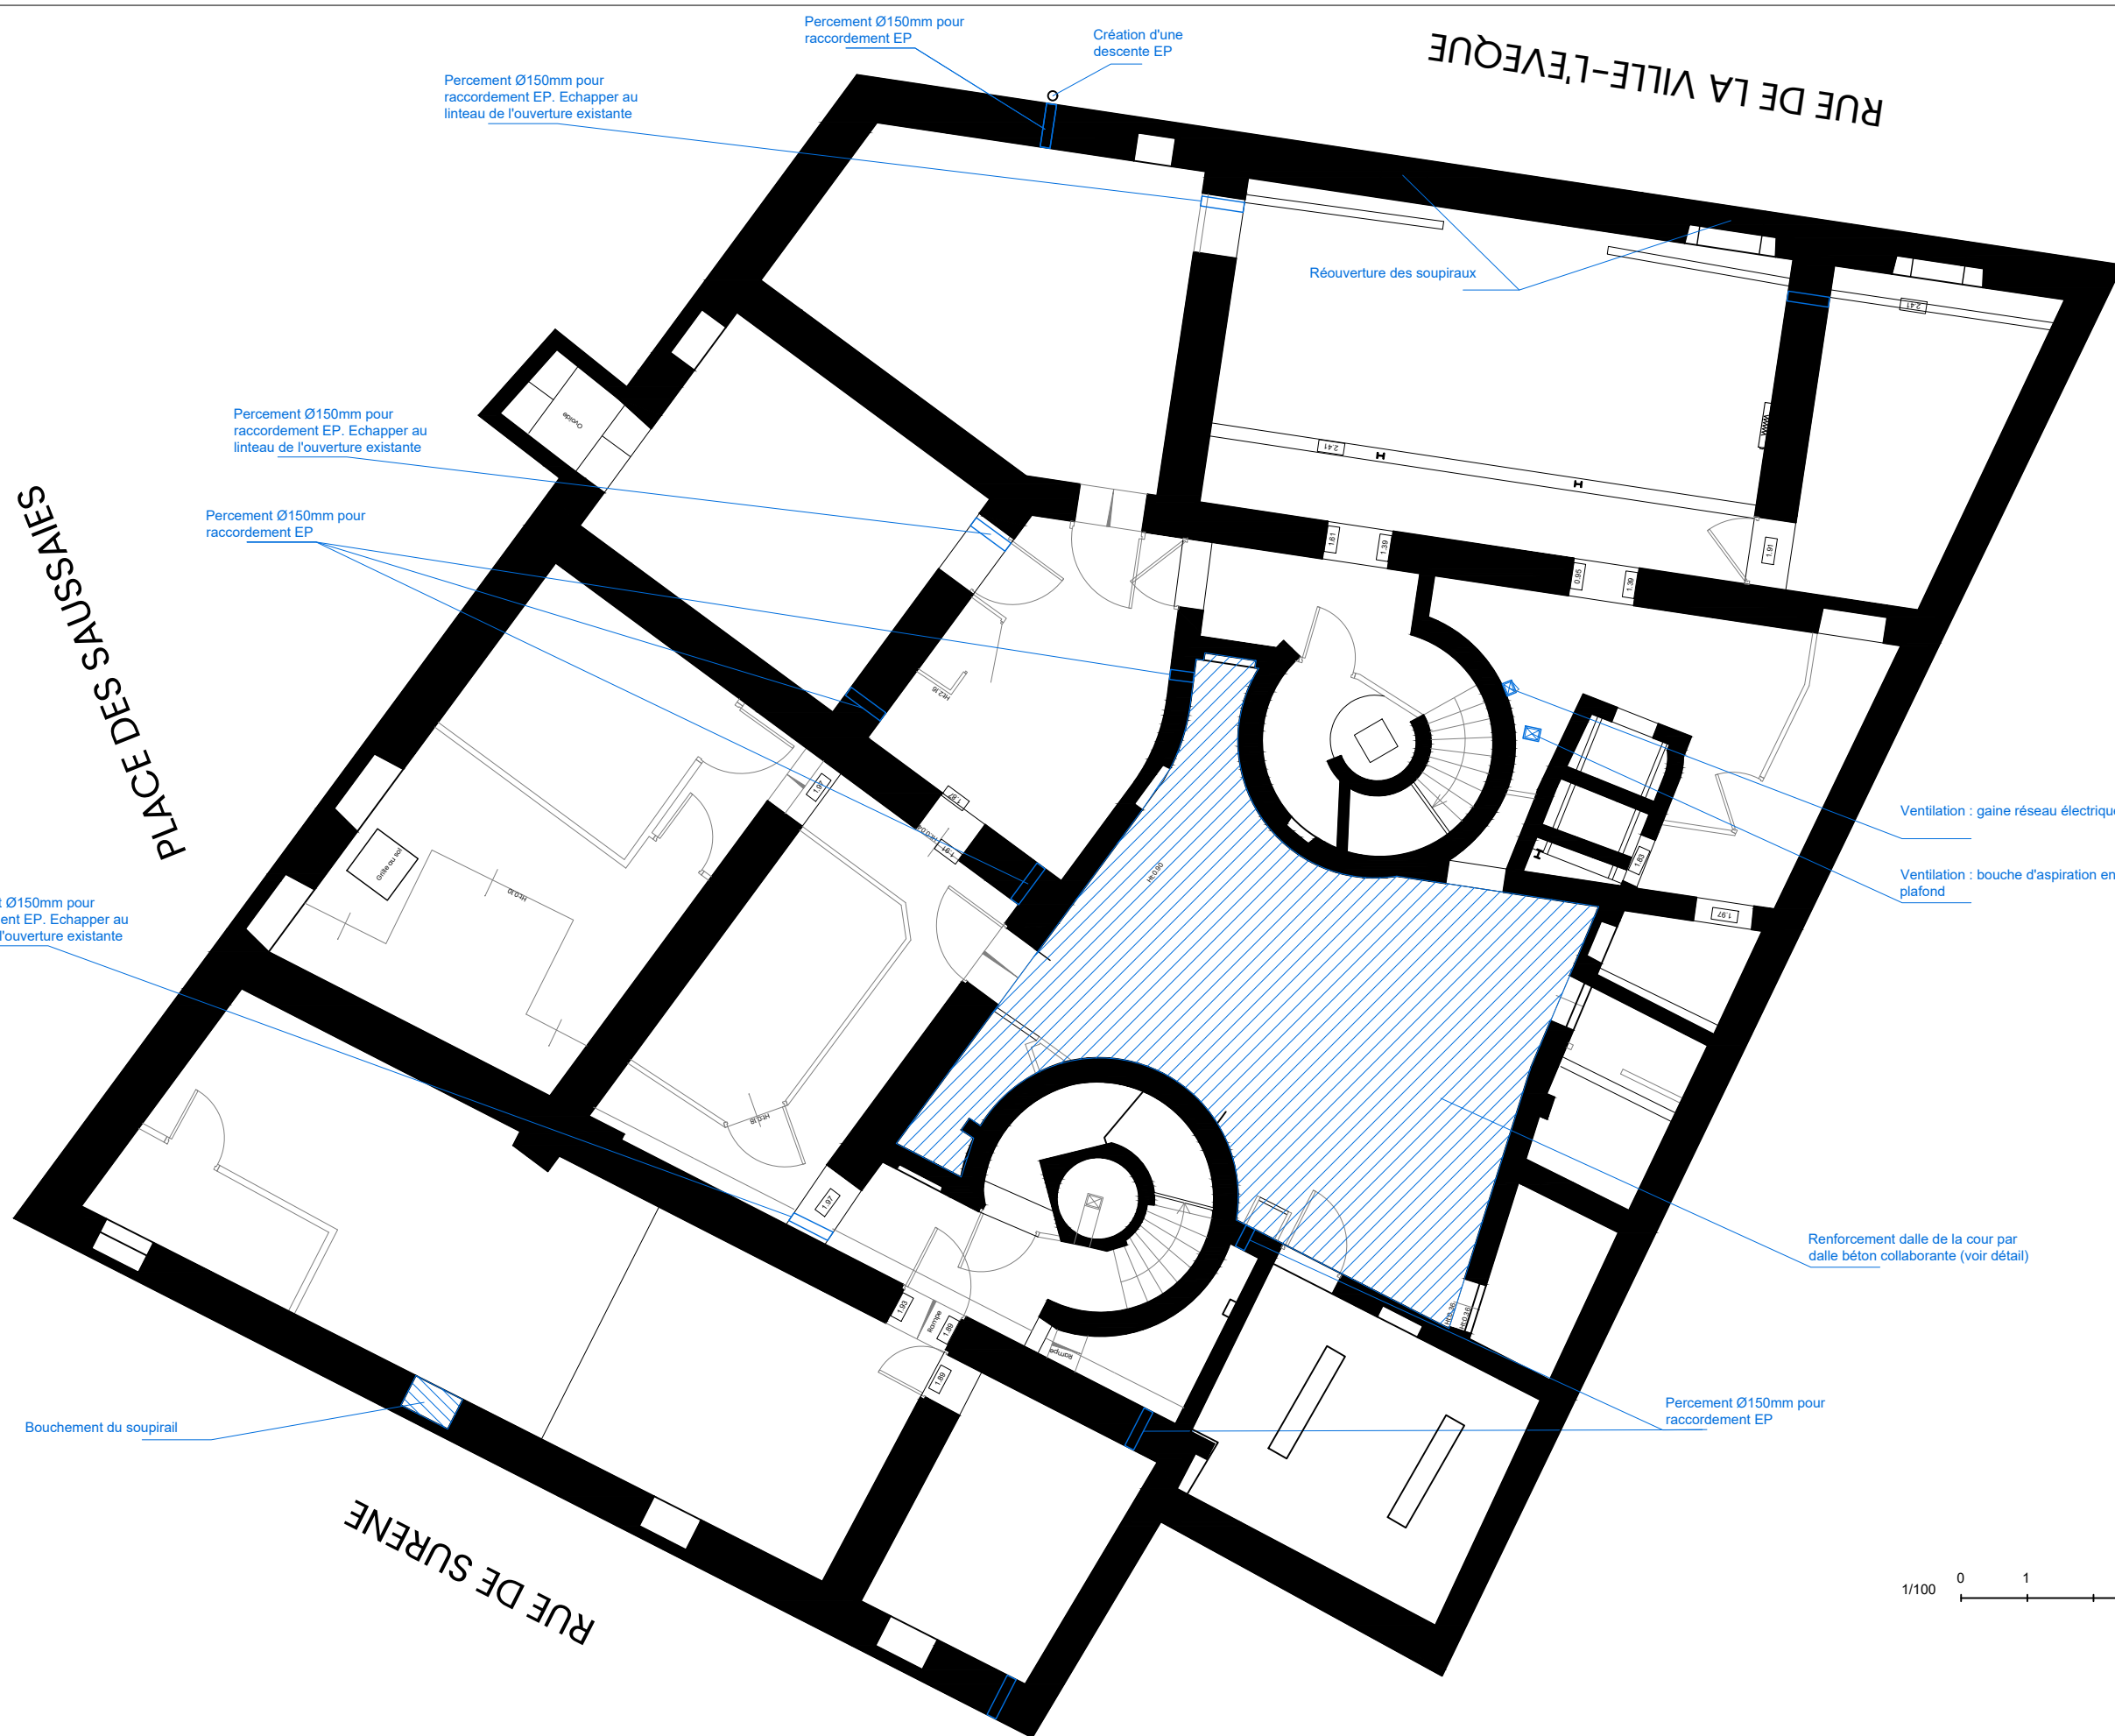


Maître d'ouvrage Ministère de l'Intérieur 11 place Beauvau 75008 Paris	Architecte mandataire CISEL Architecture Espace Gailleton 2 place Gailleton 69002 Lyon agence@cisel-architecture.fr	Auteur du document BET Structure : B.M.I PATRIMOINE 30, rue Charles de Gaulle 94140 Alfortville Tél : 01 42 77 17 18 Mail : contact@bmi-patrimoine.fr	RENOVATION DES FACADES DE L'IMMEUBLE POULENC ST-01.2 SOUS-SOL PLANCHER HAUT	14/04/2026 DCE	1/100 01.2
--	---	--	--	------------------------------	--------------------------

Ces plans ne sont pas des documents d'exécution.

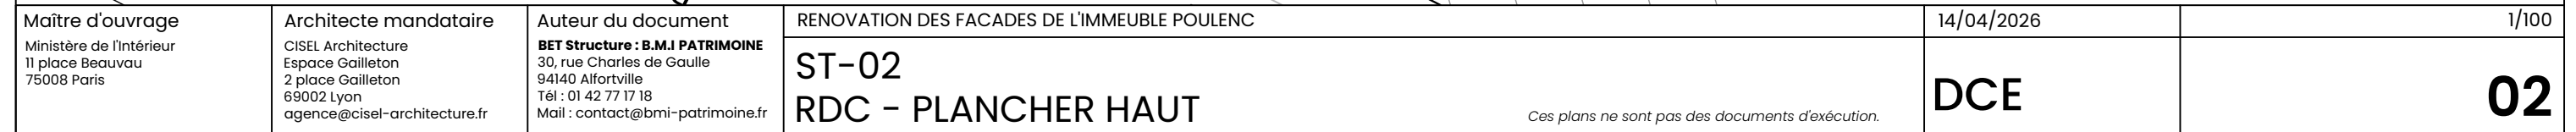


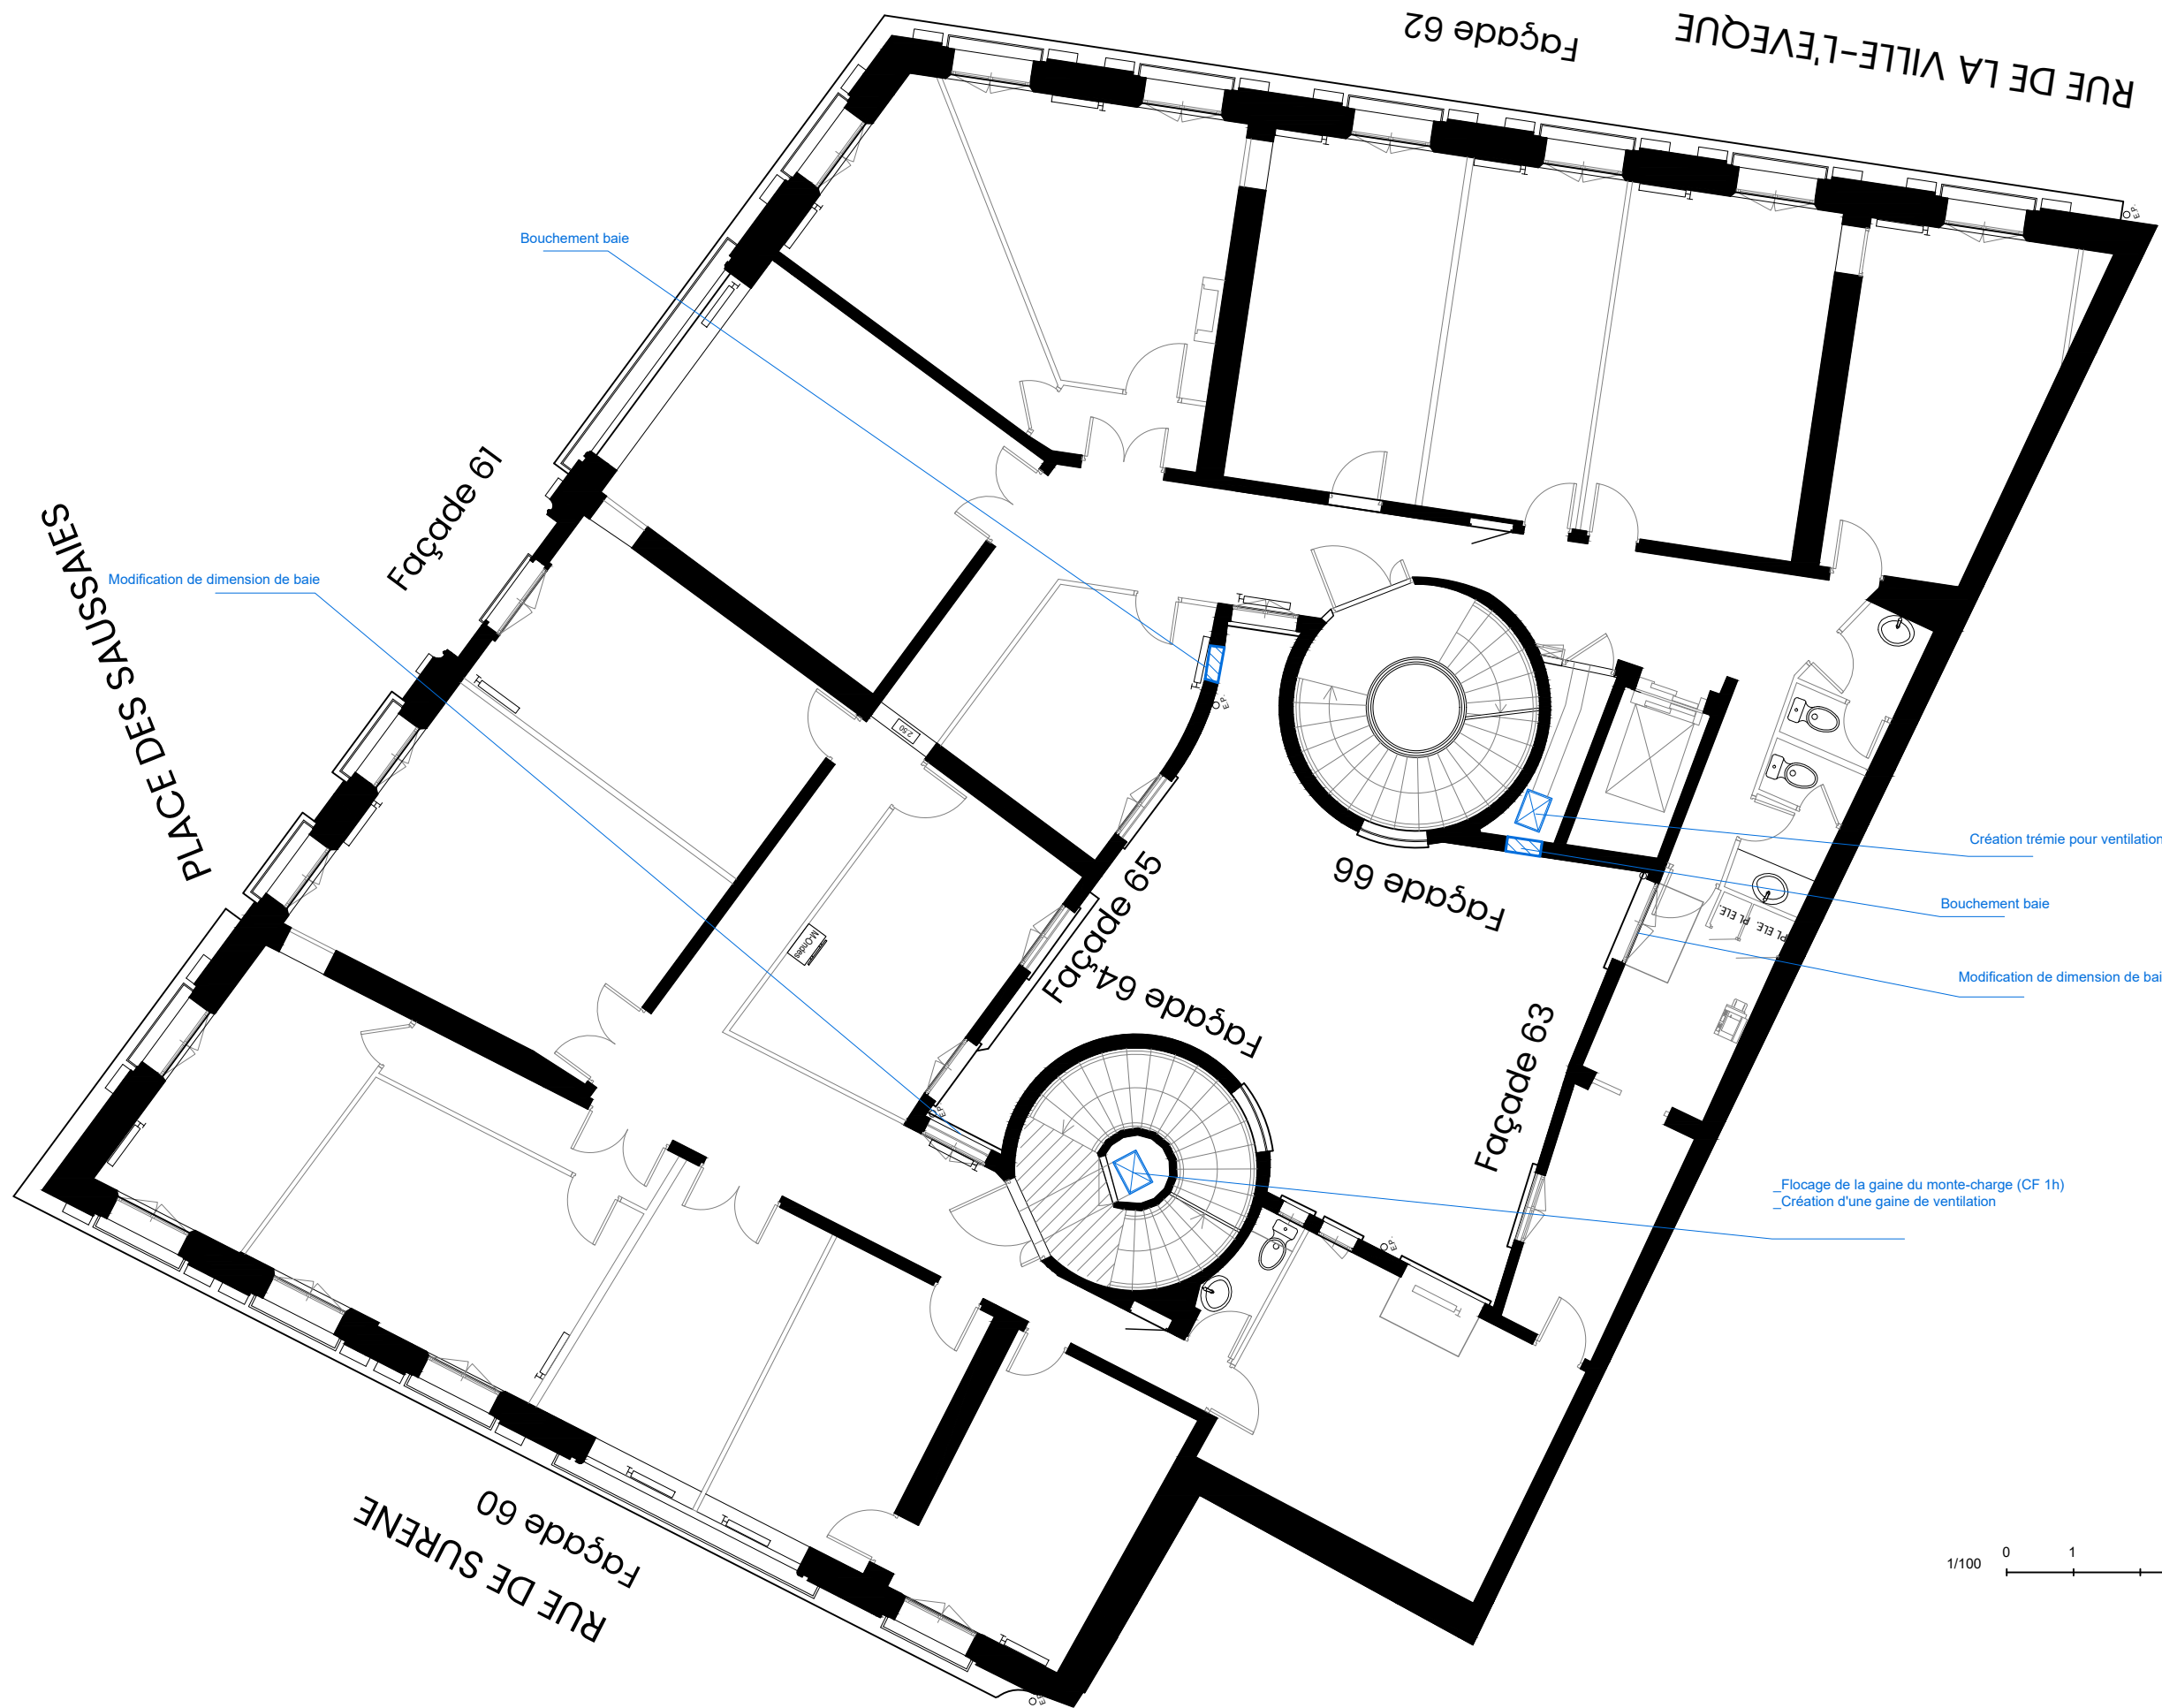

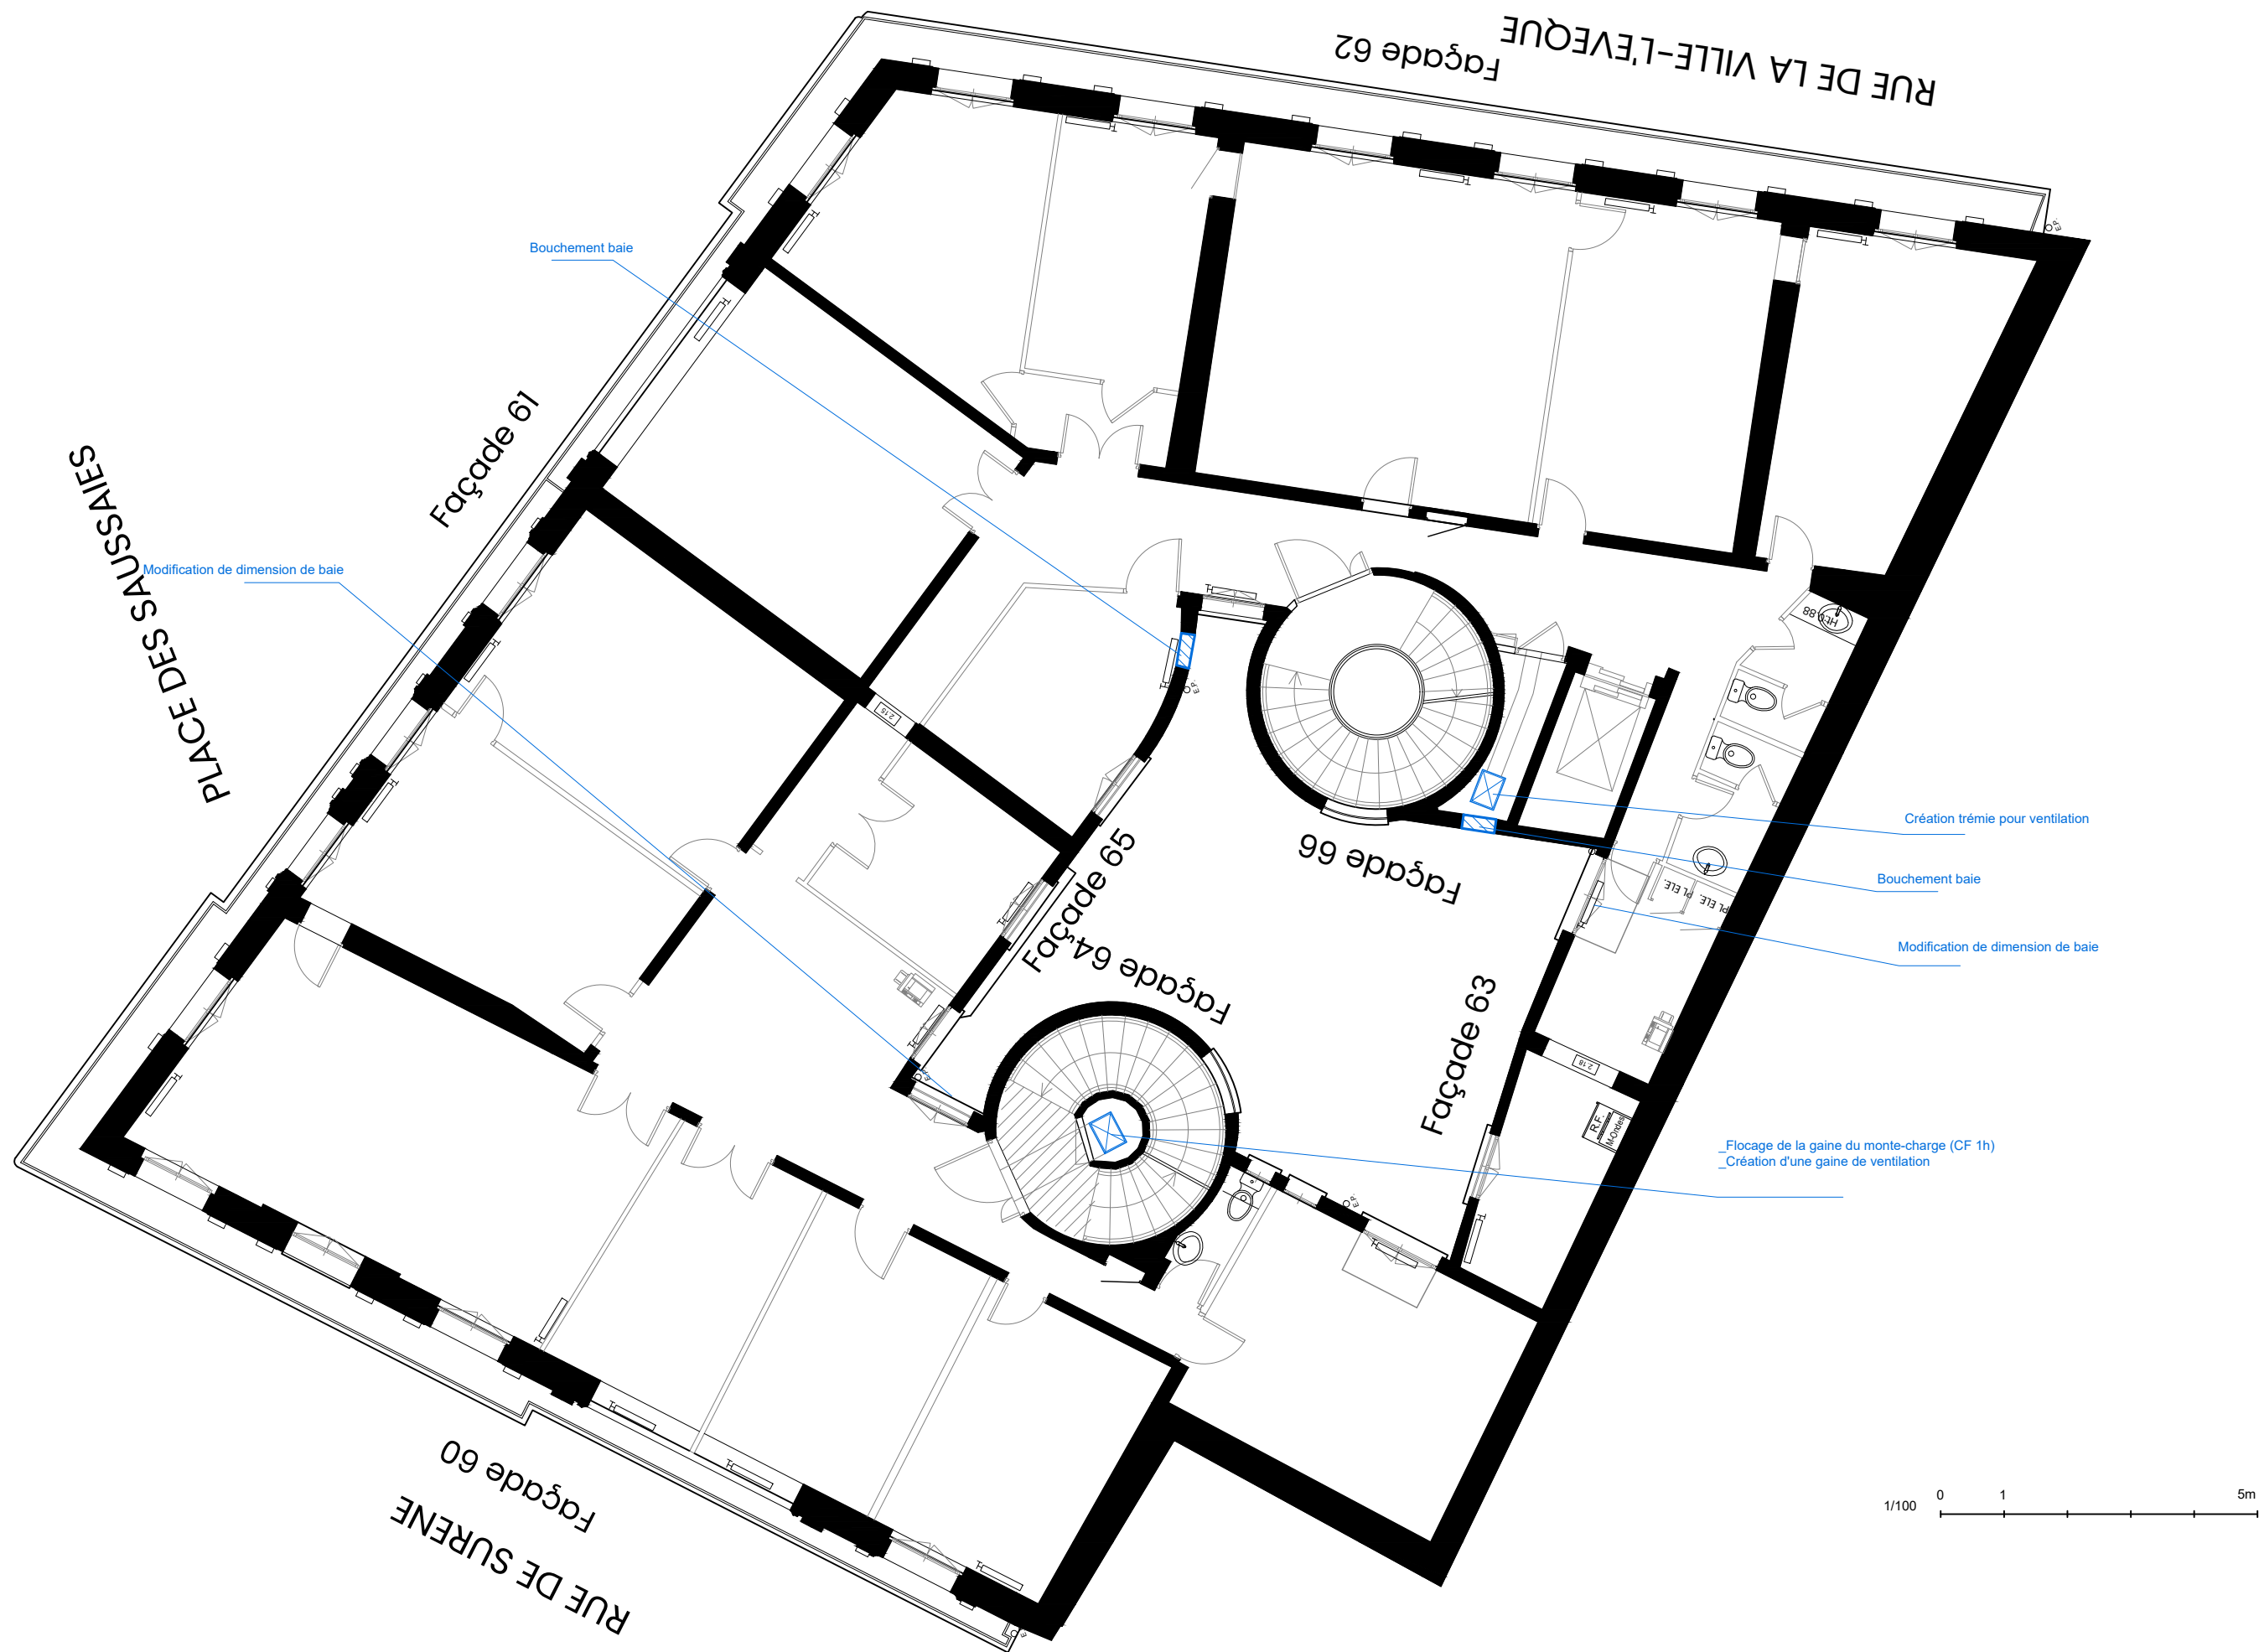


Maître d'ouvrage Ministère de l'Intérieur 11 place Beauvau 75008 Paris	Architecte mandataire CISEL Architecture Espace Gailleton 2 place Gailleton 69002 Lyon agence@cisel-architecture.fr	Auteur du document BET Structure : B.M.I PATRIMOINE 30, rue Charles de Gaulle 94140 Alfortville Tél : 01 42 77 17 18 Mail : contact@bmi-patrimoine.fr	RENOVATION DES FACADES DE L'IMMEUBLE POULENC ST-04 R+2 - PLANCHER HAUT	14/04/2026 DCE	1/100 04
--	---	--	---	------------------------------	------------------------

Ces plans ne sont pas des documents d'exécution.

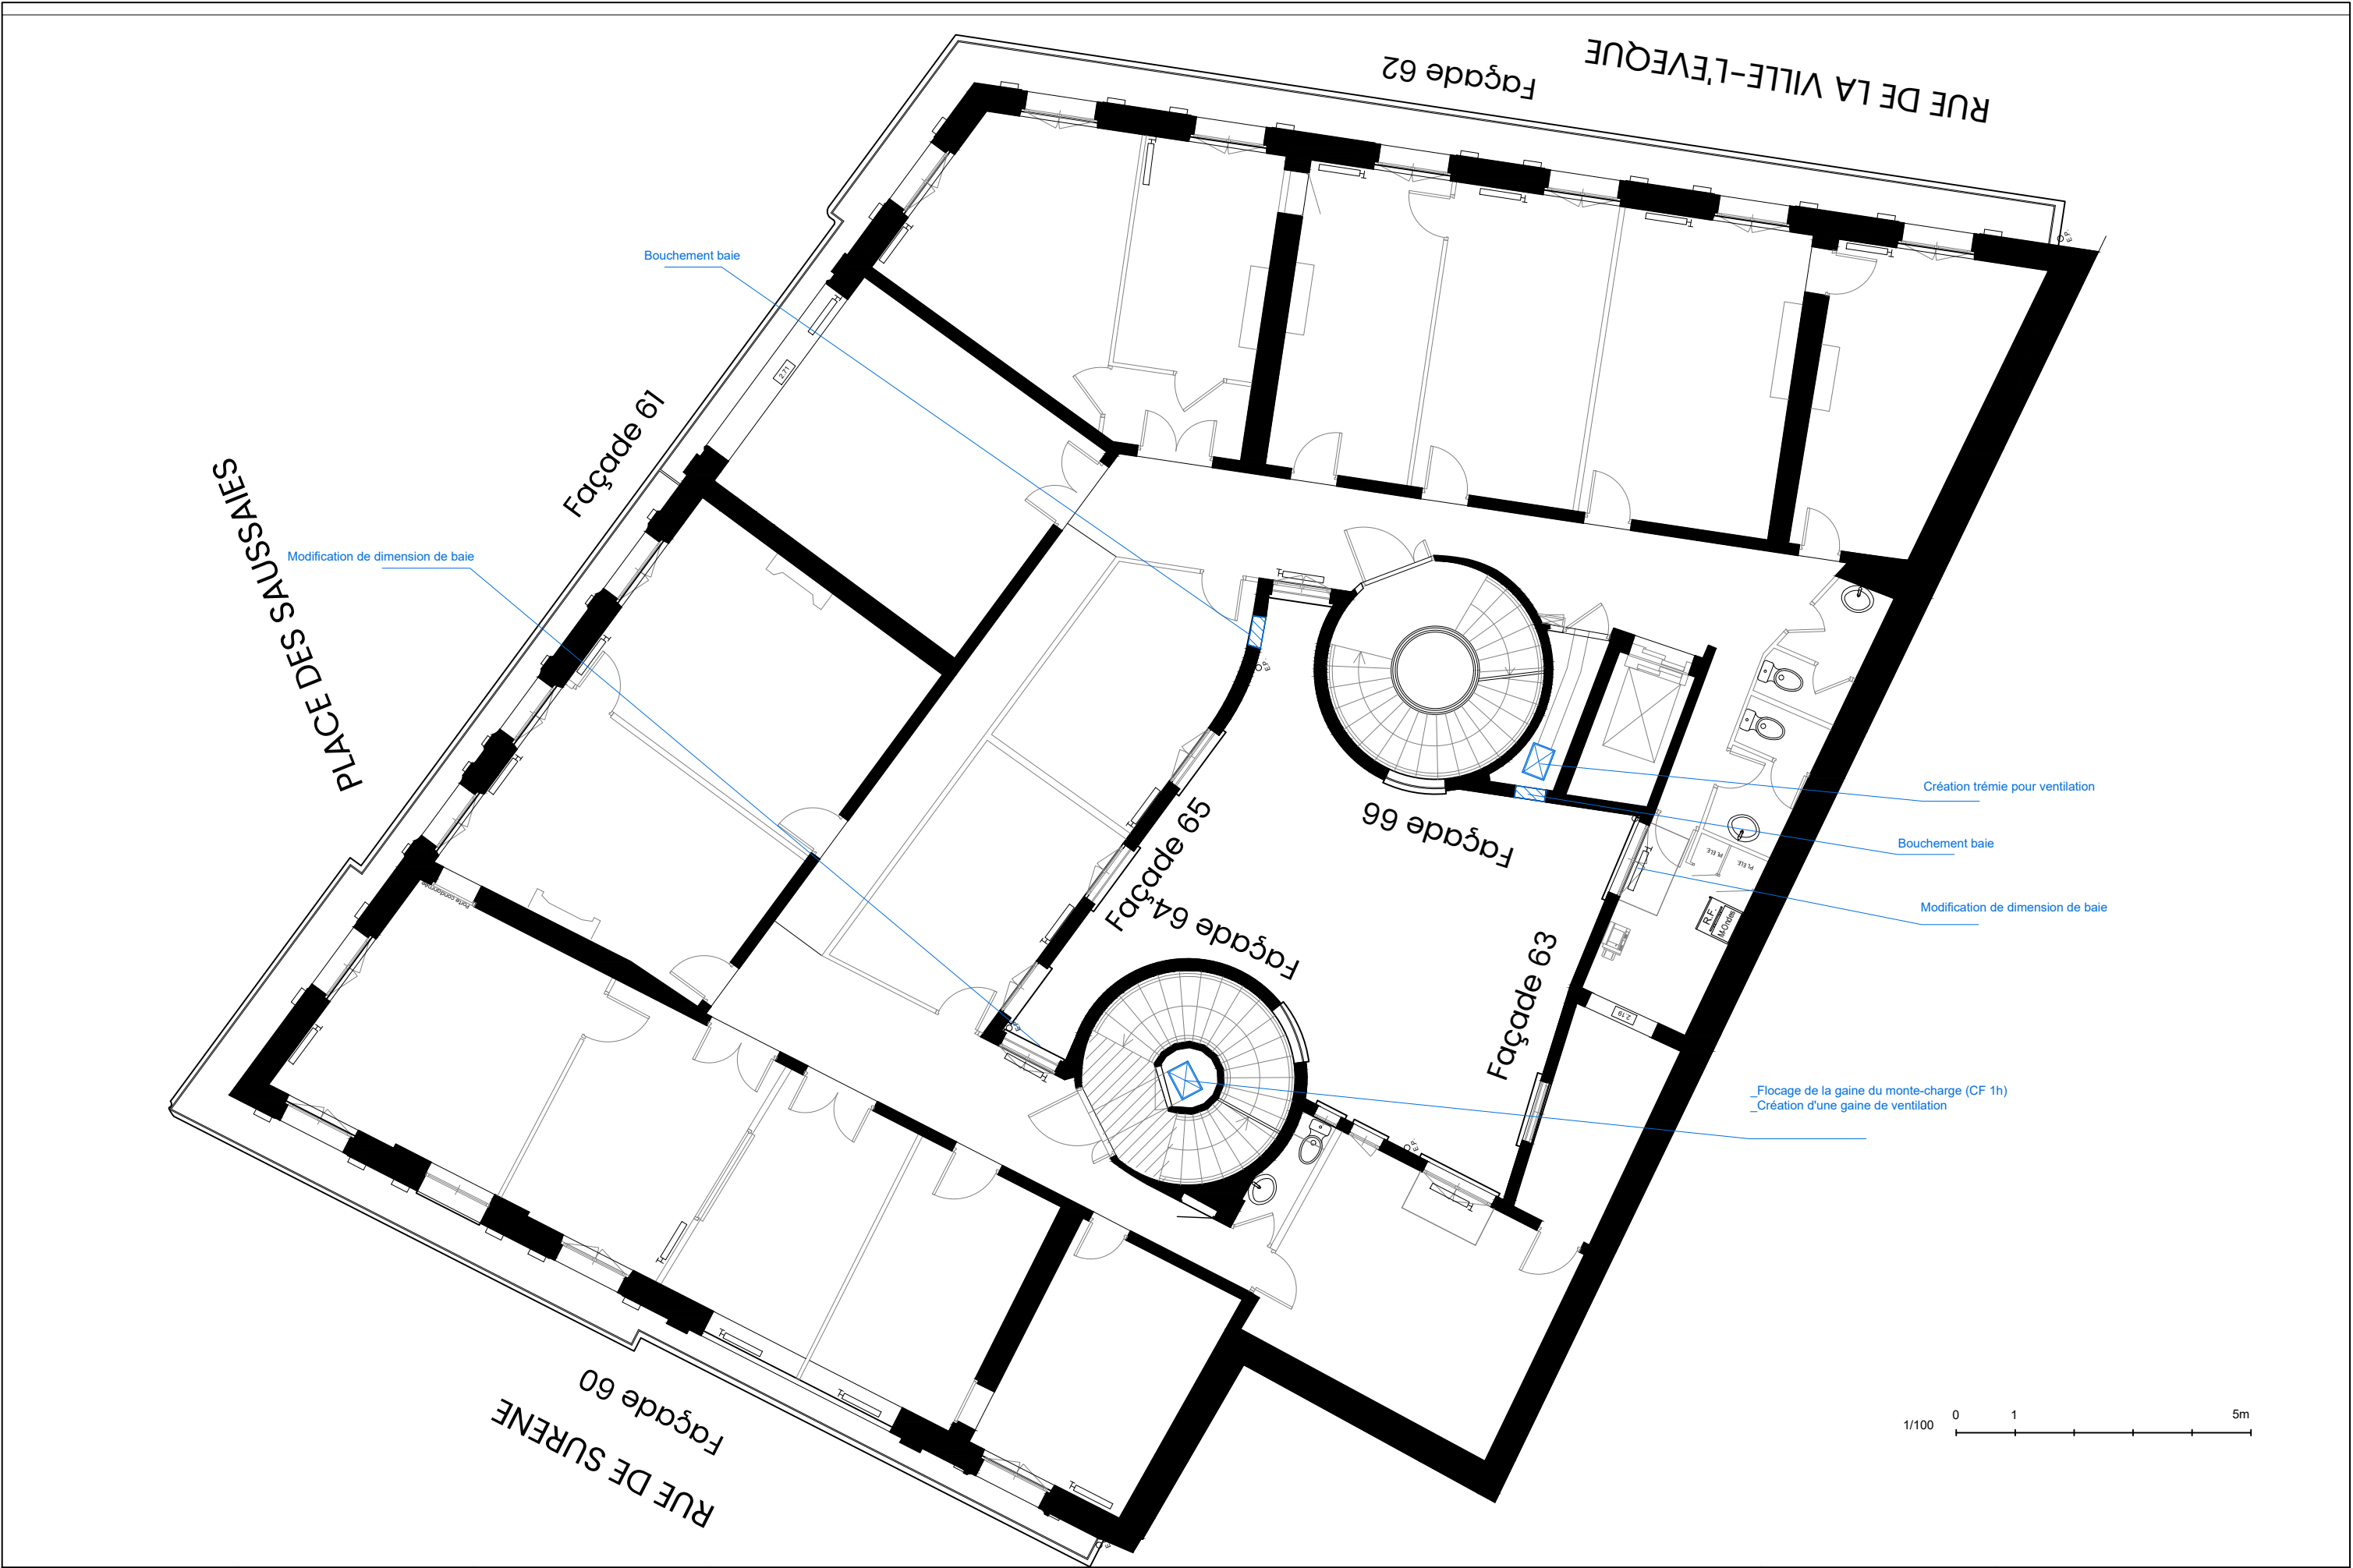


Maître d'ouvrage Ministère de l'Intérieur 11 place Beauvau 75008 Paris	Architecte mandataire CISEL Architecture Espace Gailleton 2 place Gailleton 69002 Lyon agence@cisel-architecture.fr	Auteur du document BET Structure : B.M.I PATRIMOINE 30, rue Charles de Gaulle 94140 Alfortville Tél : 01 42 77 17 18 Mail : contact@bmi-patrimoine.fr	RENOVATION DES FACADES DE L'IMMEUBLE POULENC ST-05 R+3 – PLANCHER HAUT Ces plans ne sont pas des documents d'exécution.	14/04/2026 DCE	1/100 05
--	---	--	--	------------------------------	------------------------

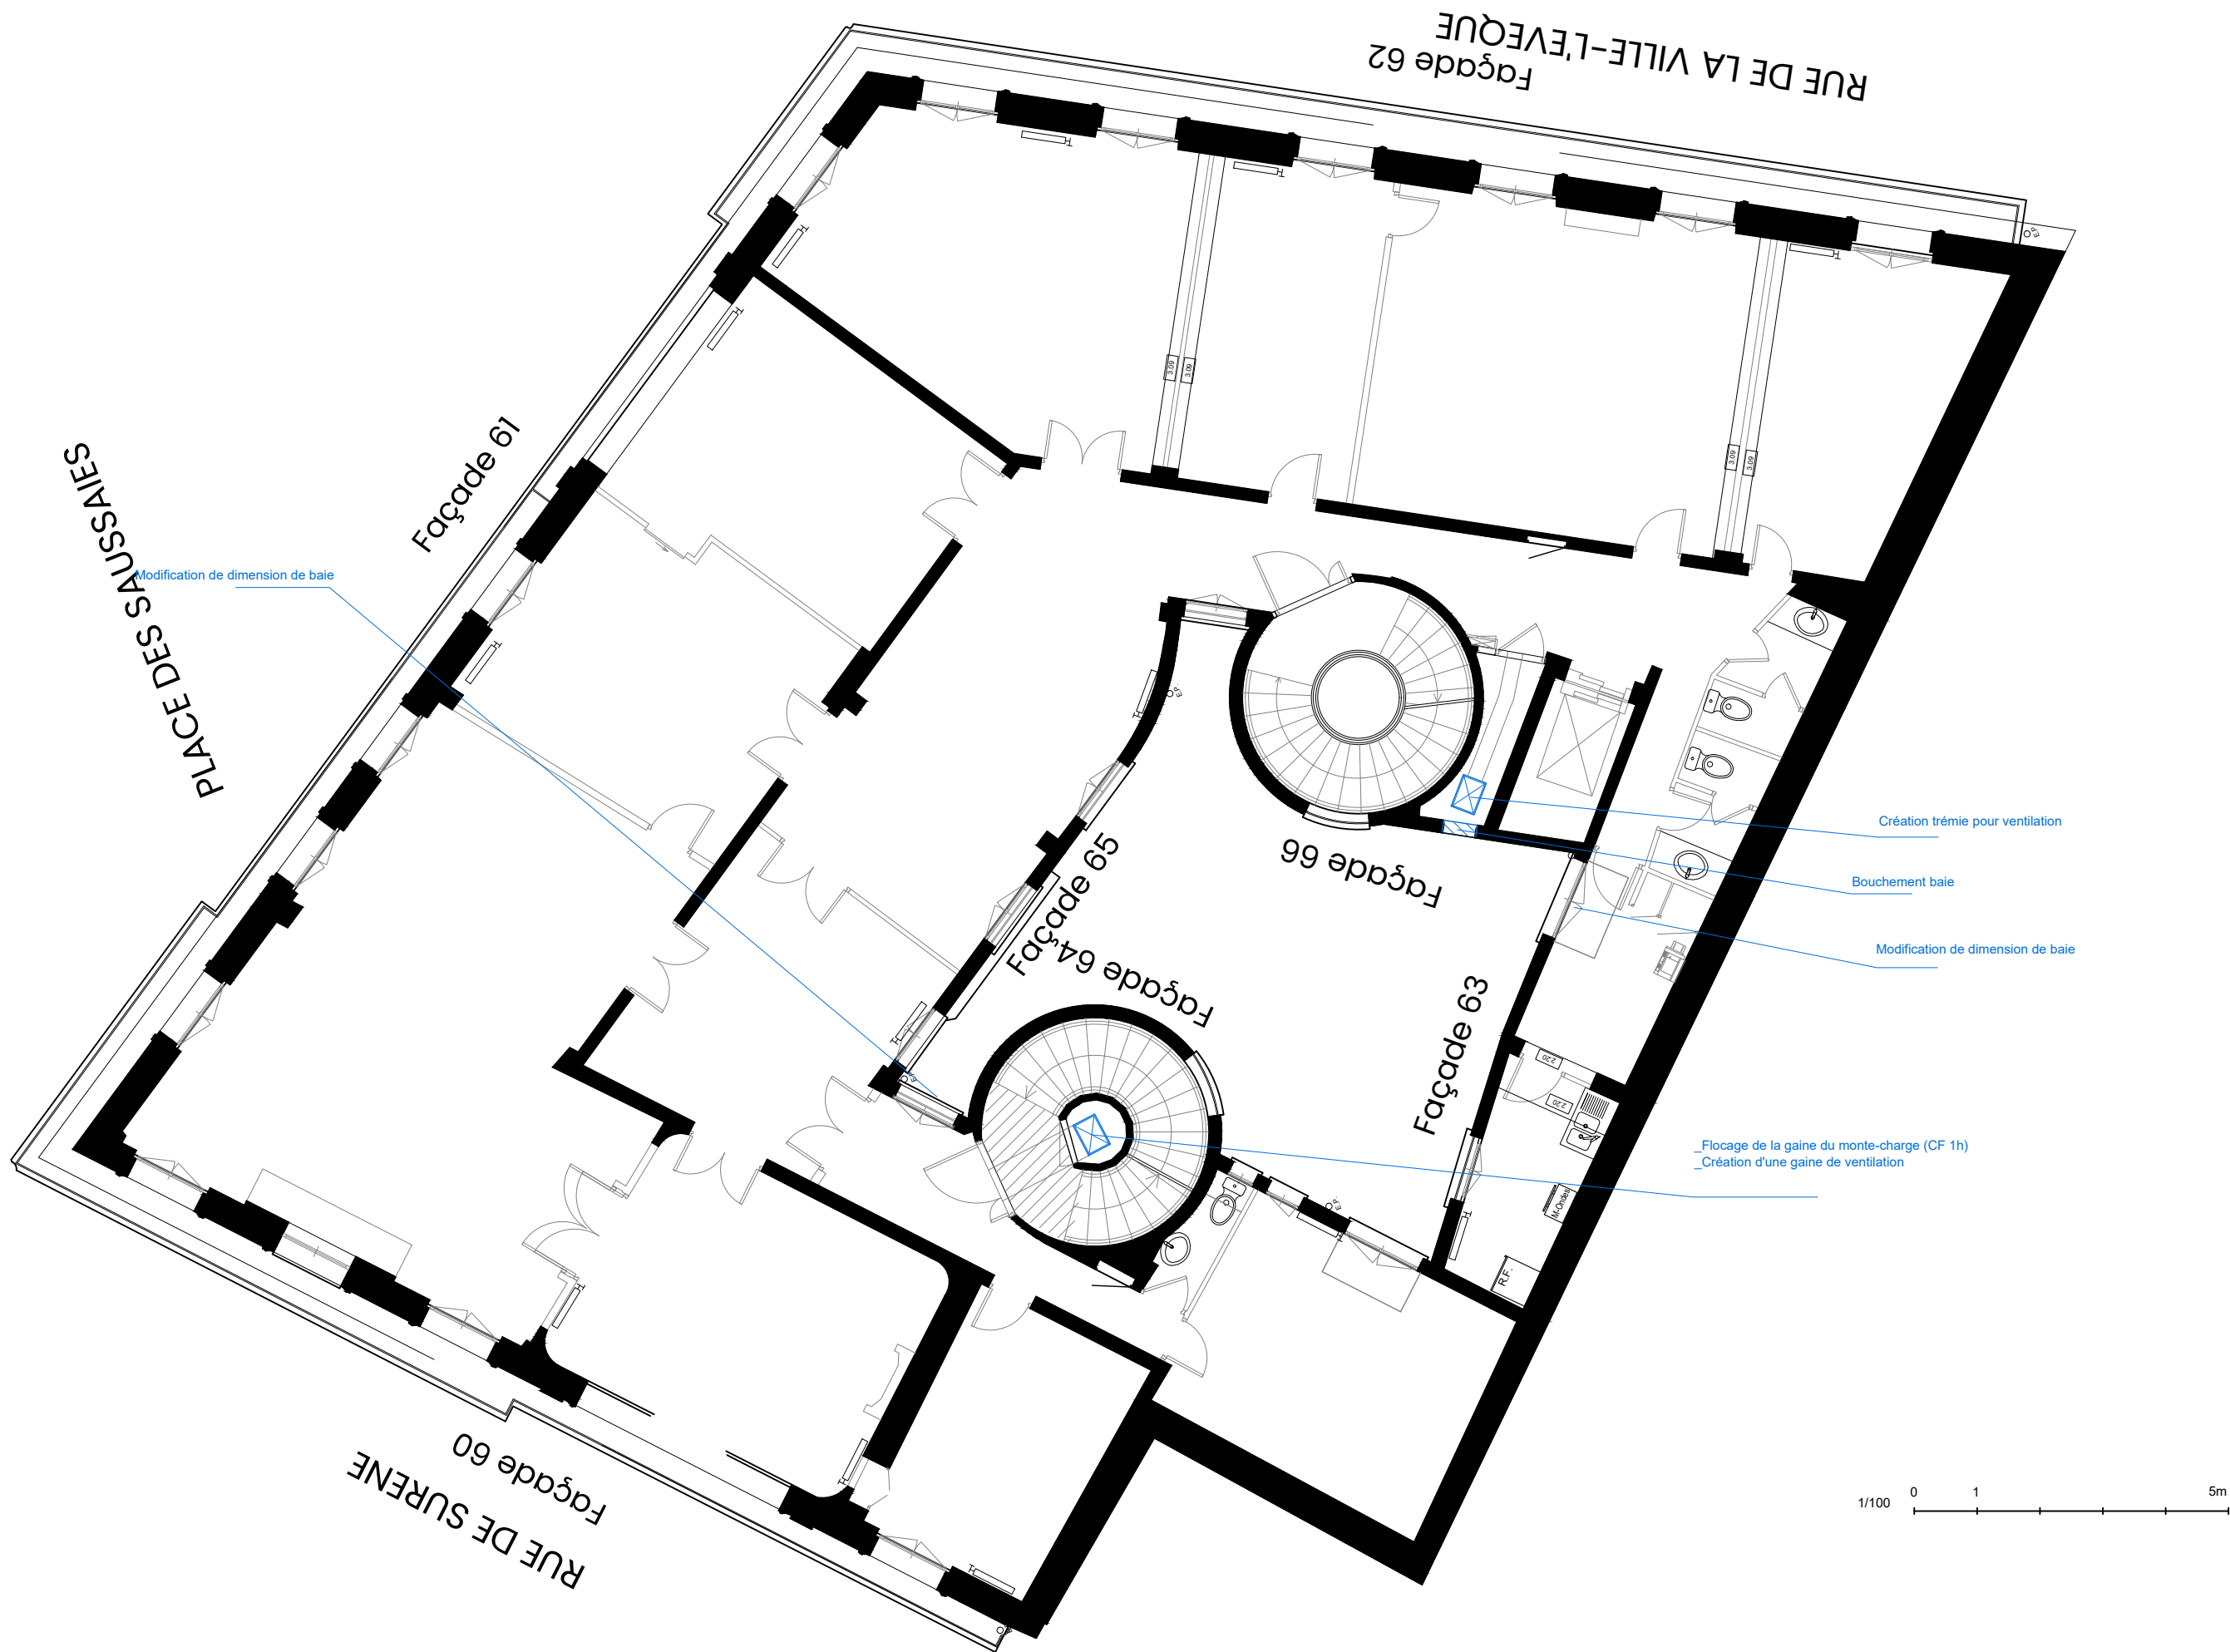


Maître d'ouvrage Ministère de l'Intérieur 11 place Beauvau 75008 Paris	Architecte mandataire CISEL Architecture Espace Gailleton 2 place Gailleton 69002 Lyon agence@cisel-architecture.fr	Auteur du document BET Structure : B.M.I PATRIMOINE 30, rue Charles de Gaulle 94140 Alfortville Tél : 01 42 77 17 18 Mail : contact@bmi-patrimoine.fr	RENOVATION DES FACADES DE L'IMMEUBLE POULENC ST-06 R+4 - PLANCHER HAUT	14/04/2026 DCE	1/100 06
--	---	--	---	------------------------------	------------------------

Ces plans ne sont pas des documents d'exécution.

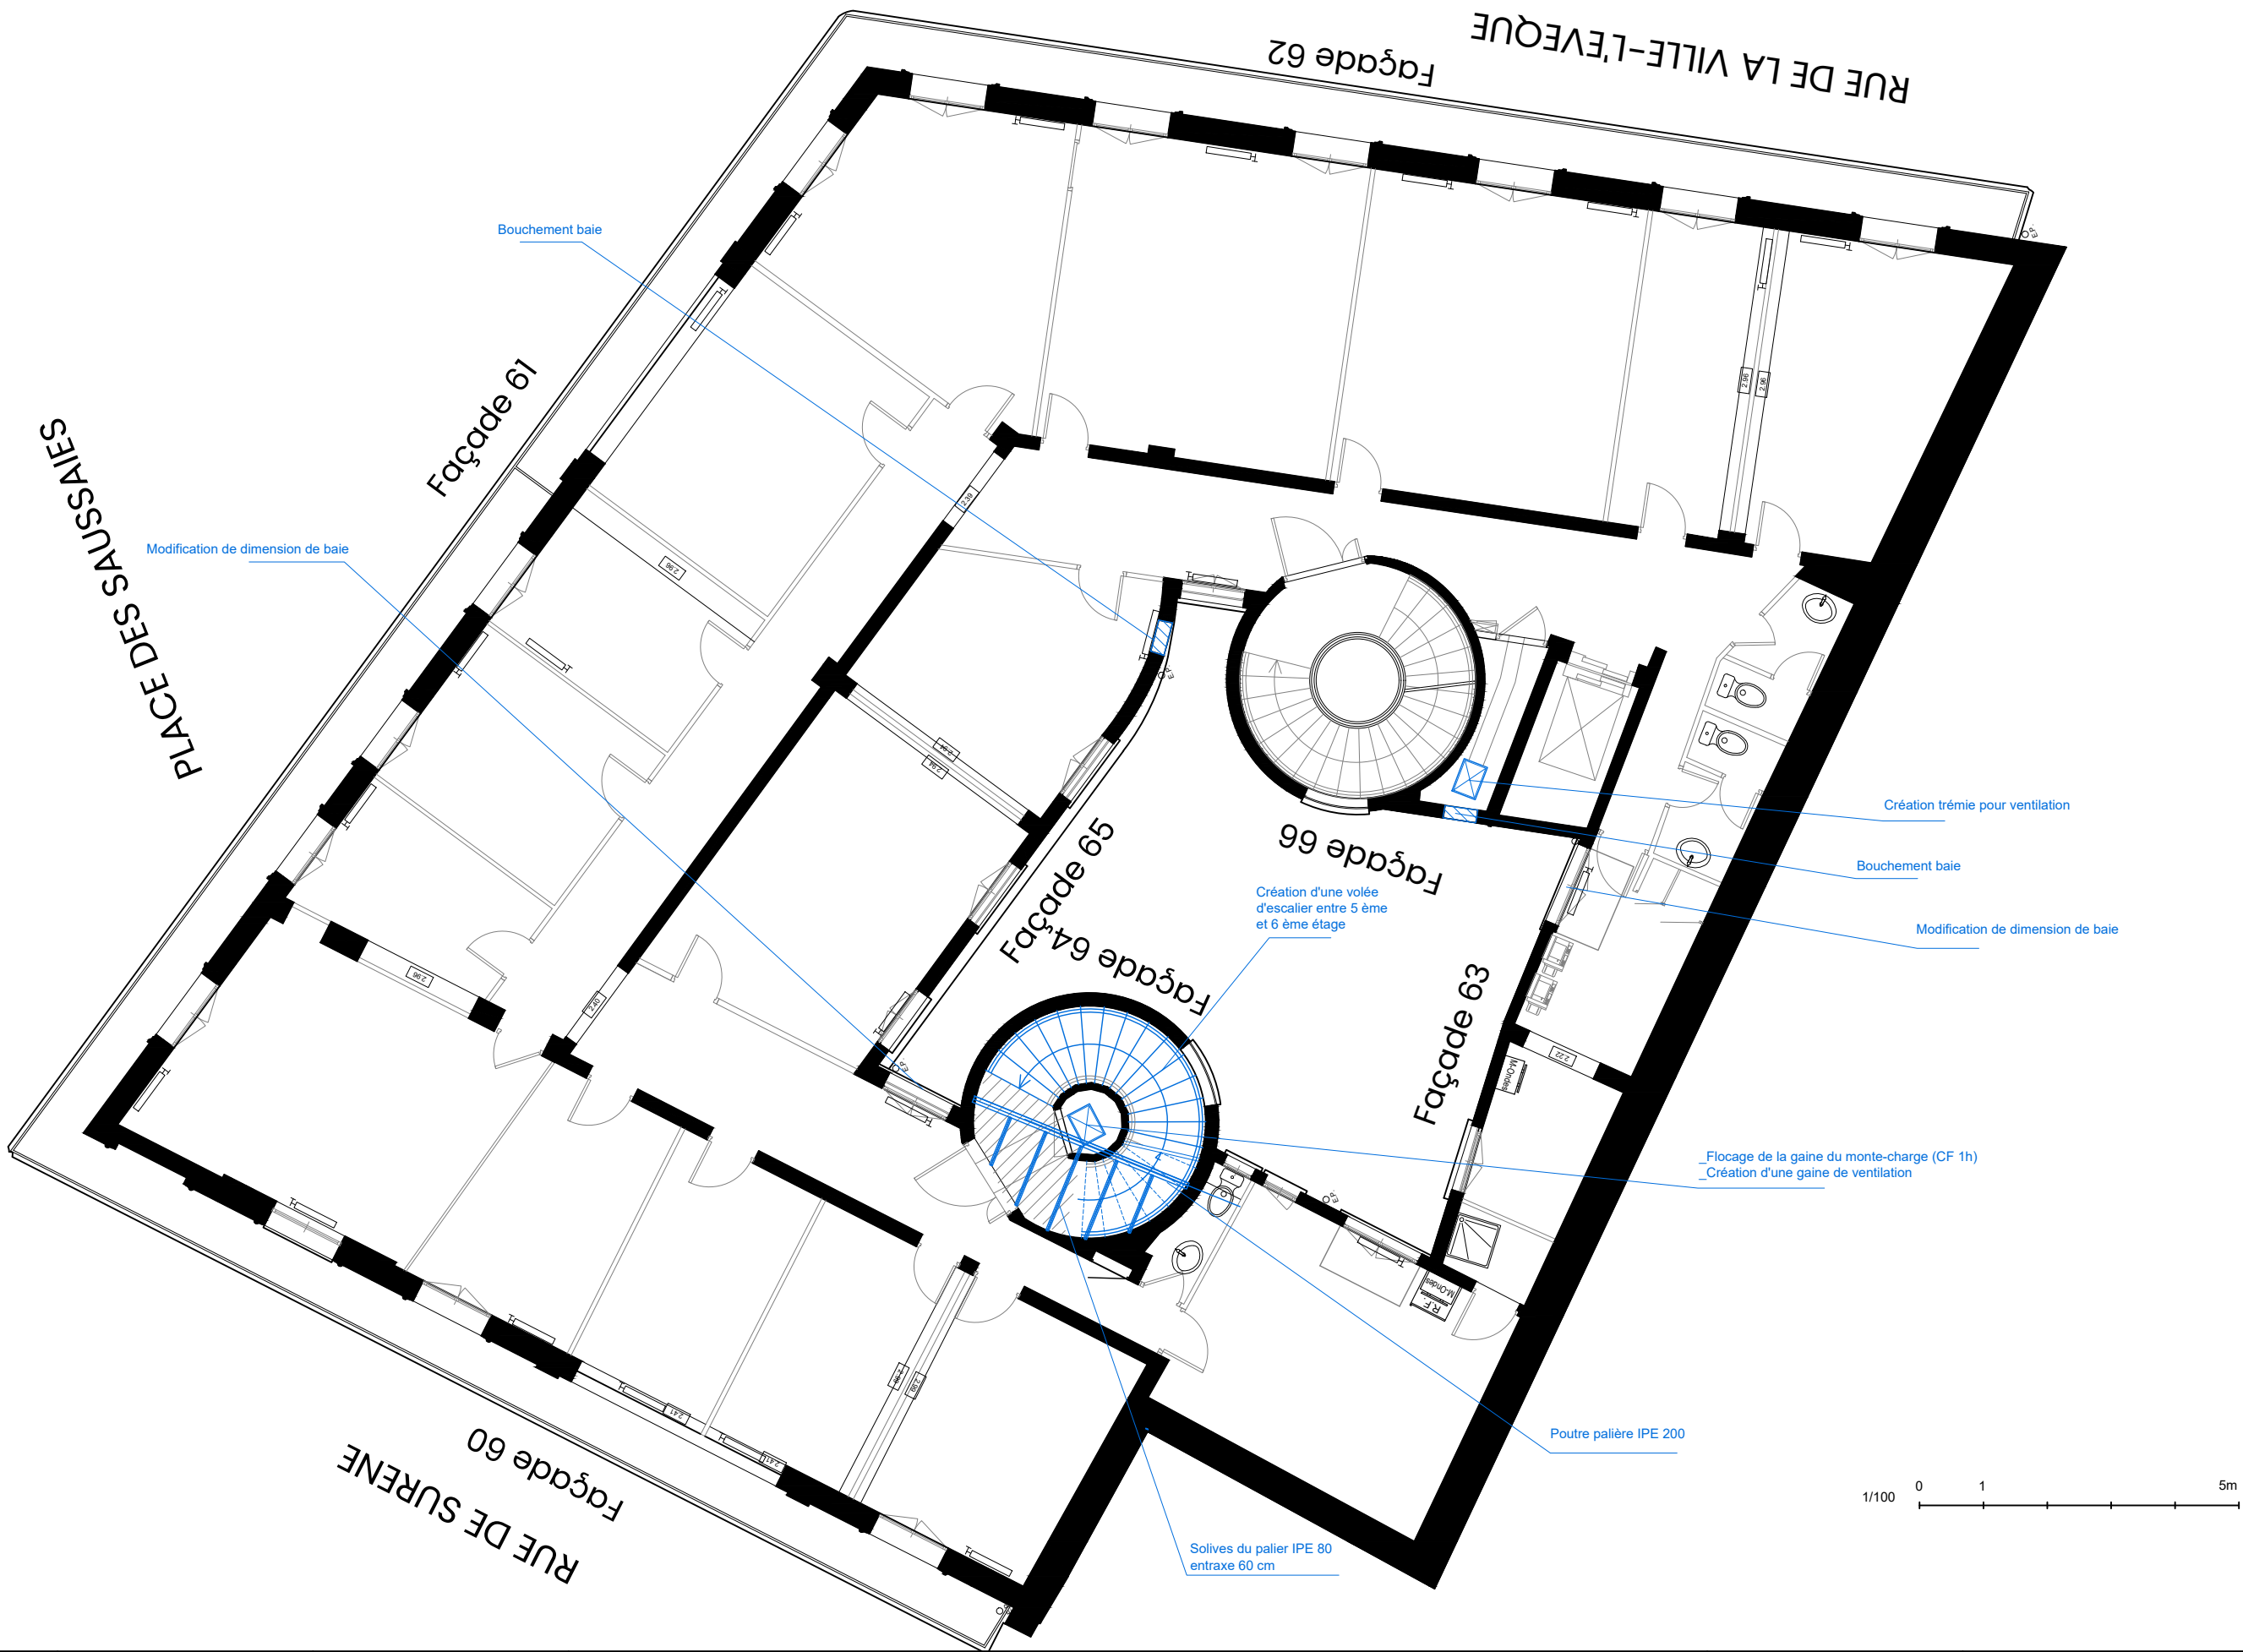


Maître d'ouvrage Ministère de l'Intérieur 11 place Beauvau 75008 Paris	Architecte mandataire CISEL Architecture Espace Gailleton 2 place Gailleton 69002 Lyon agence@cisel-architecture.fr	Auteur du document BET Structure : B.M.I PATRIMOINE 30, rue Charles de Gaulle 94140 Alfortville Tél : 01 42 77 17 18 Mail : contact@bmi-patrimoine.fr	RENOVATION DES FACADES DE L'IMMEUBLE POULENC ST-07 R+5 - PLANCHER HAUT	14/04/2026 DCE	1/100 07
--	---	--	---	------------------------------	------------------------

Ces plans ne sont pas des documents d'exécution.

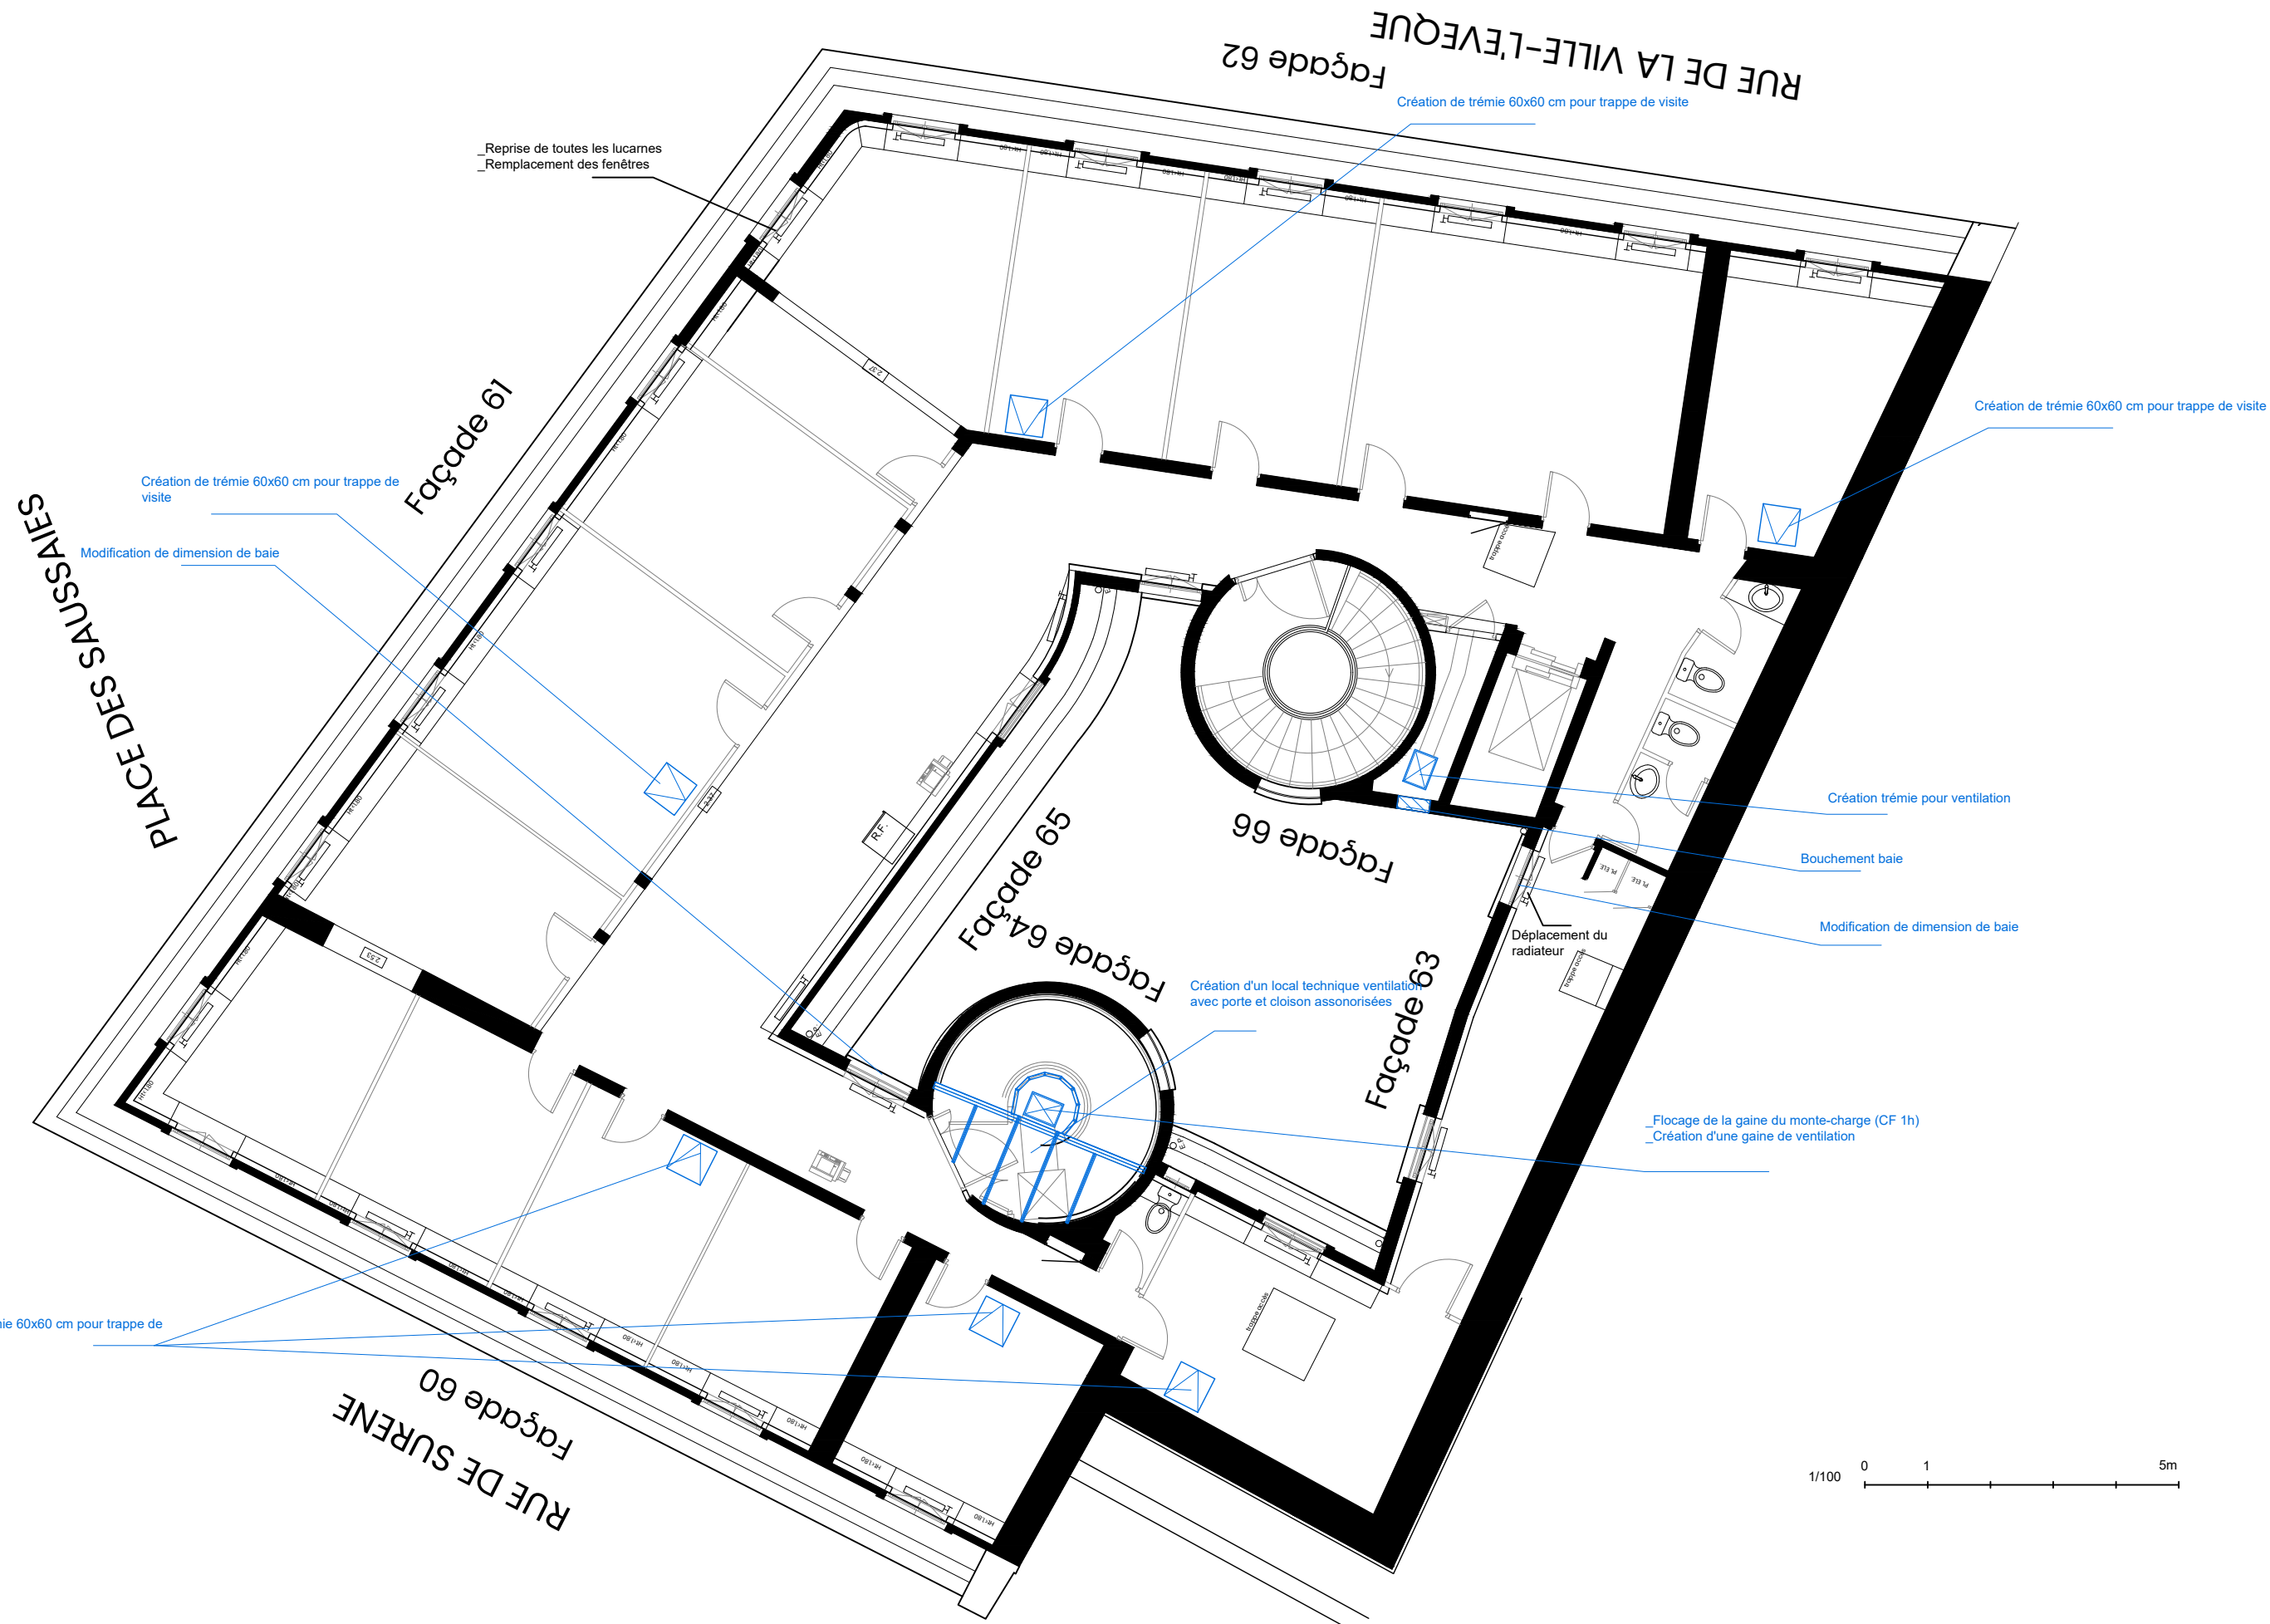


Maître d'ouvrage Ministère de l'Intérieur 11 place Beauvau 75008 Paris	Architecte mandataire CISEL Architecture Espace Gailleton 2 place Gailleton 69002 Lyon agence@cisel-architecture.fr	Auteur du document BET Structure : B.M.I PATRIMOINE 30, rue Charles de Gaulle 94140 Alfortville Tél : 01 42 77 17 18 Mail : contact@bmi-patrimoine.fr	RENOVATION DES FACADES DE L'IMMEUBLE POULENC ST-08 R+6 - PLANCHER HAUT	14/04/2026 DCE	1/100 08
--	---	--	---	------------------------------	------------------------

Ces plans ne sont pas des documents d'exécution.

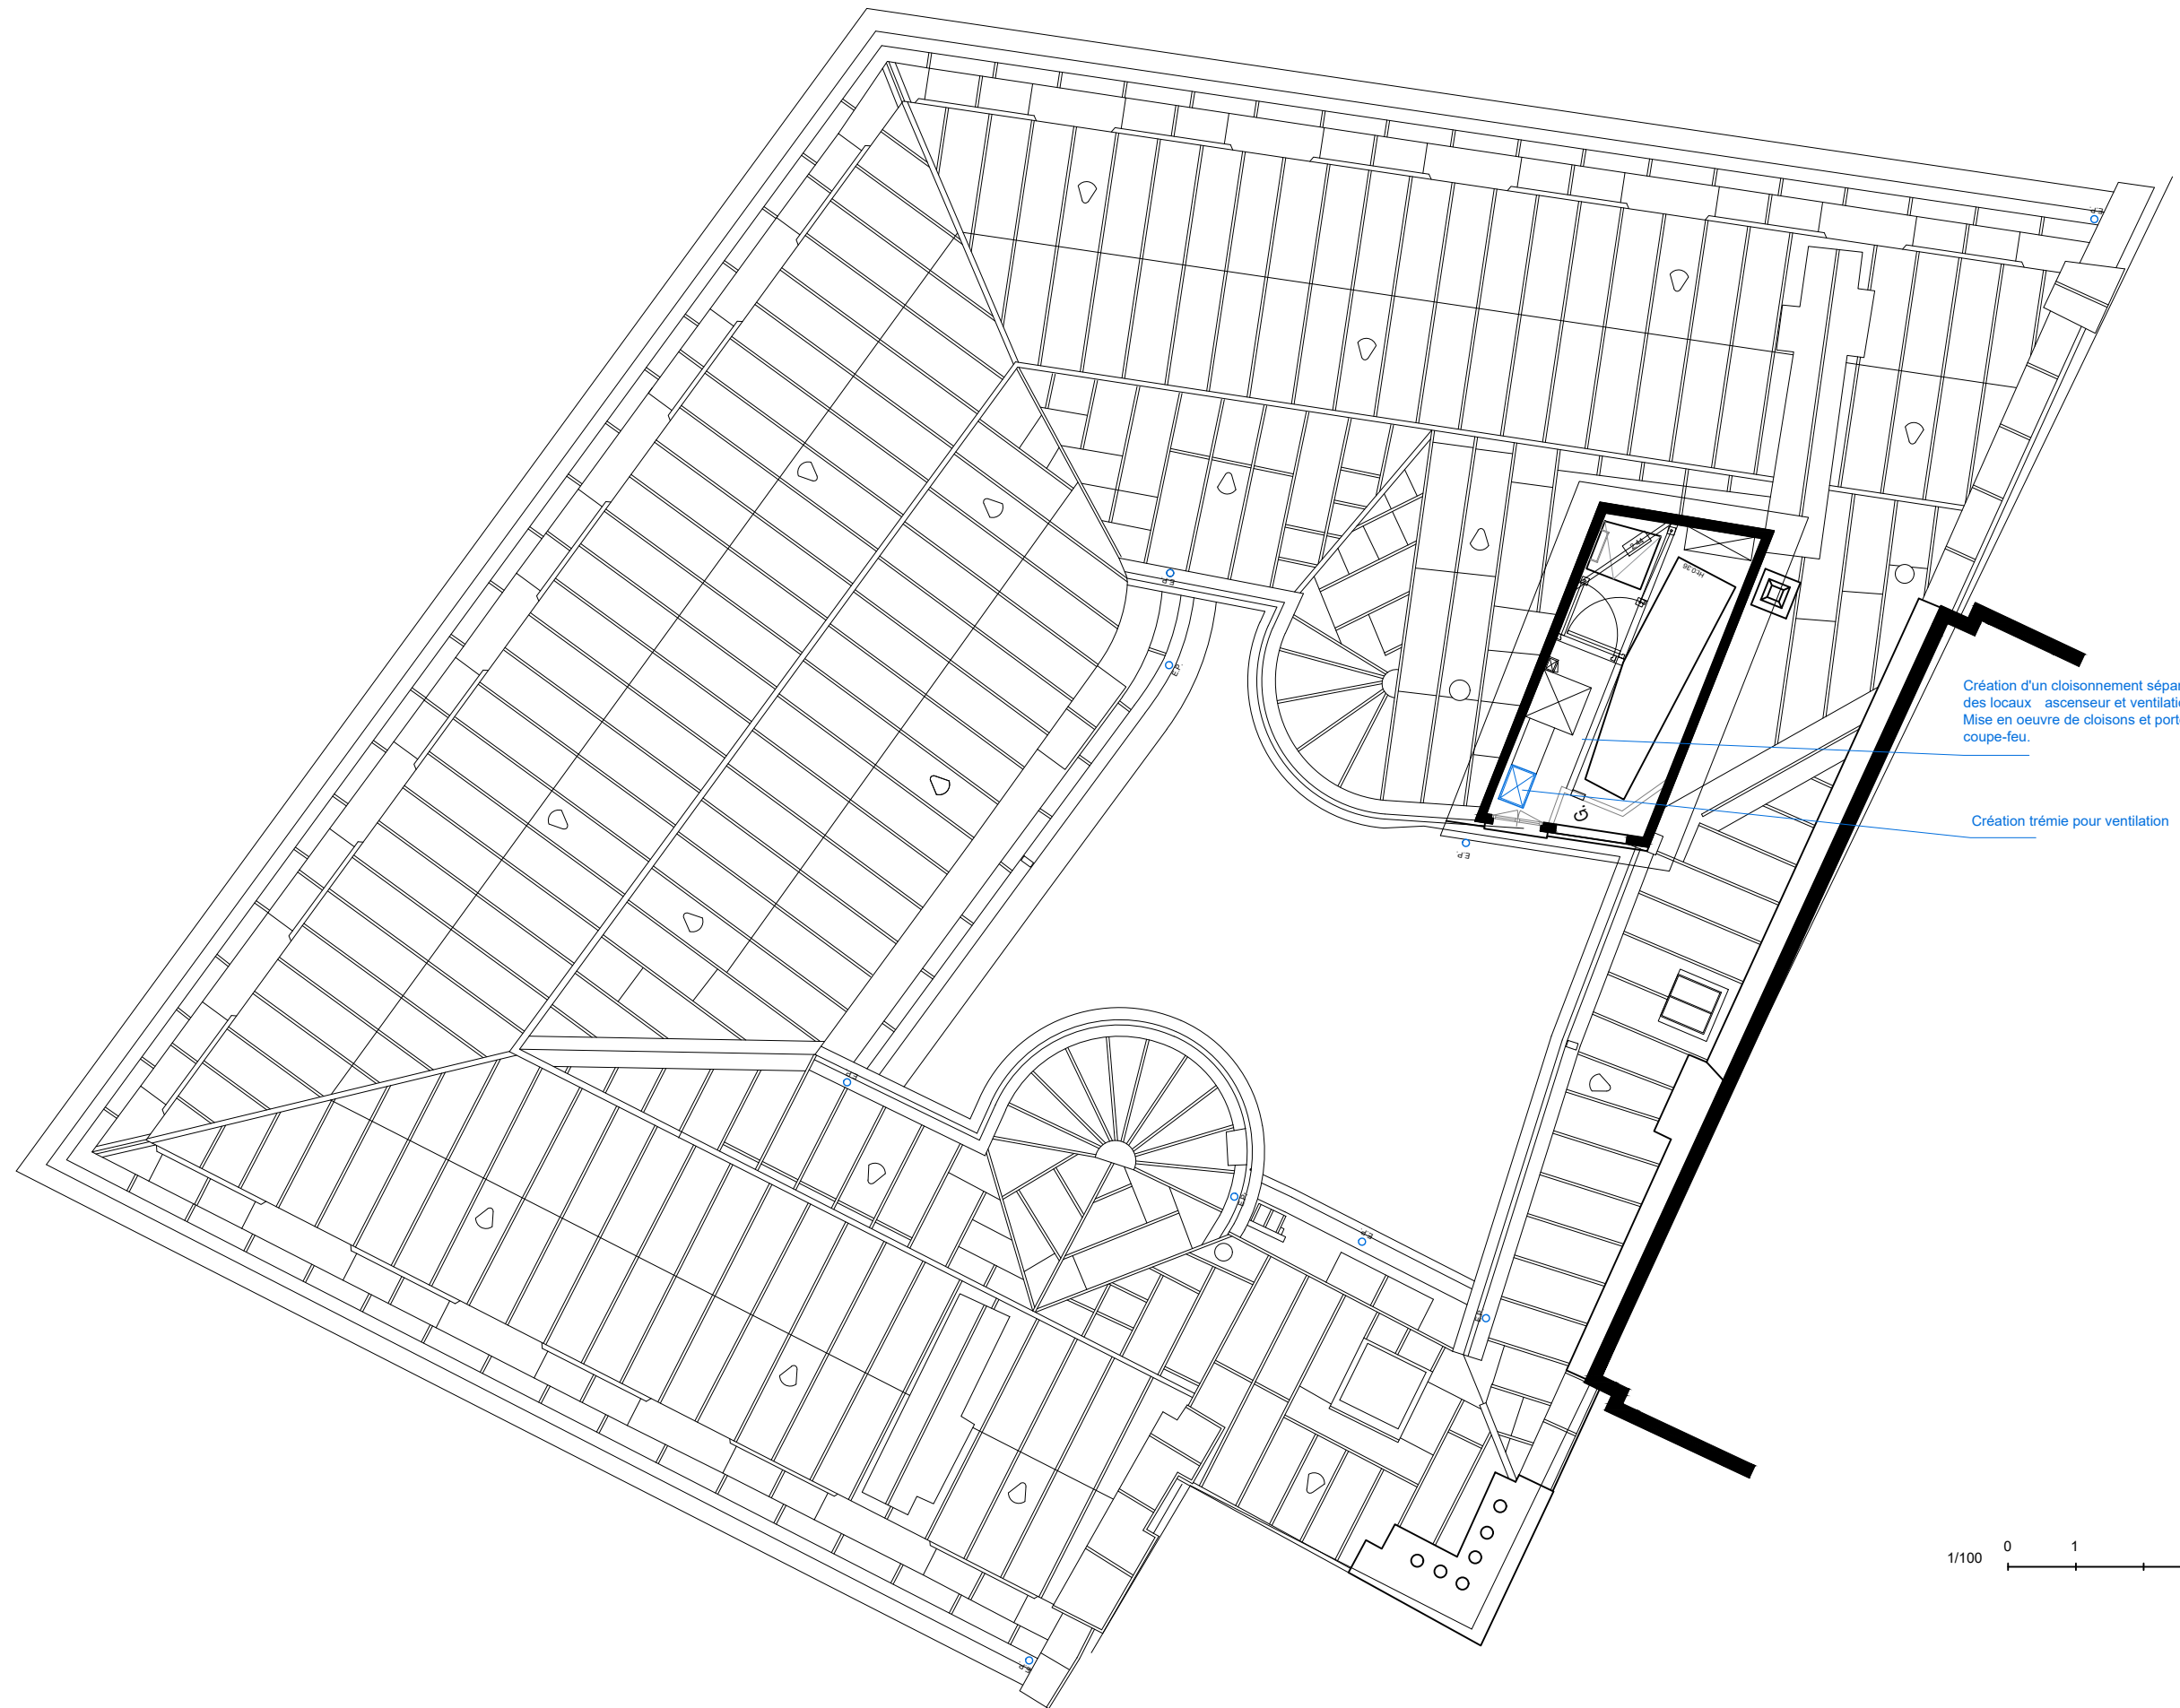

Maître d'ouvrage Ministère de l'Intérieur 11 place Beauvau 75008 Paris	Architecte mandataire CISEL Architecture Espace Gailleton 2 place Gailleton 69002 Lyon agence@cisel-architecture.fr	Auteur du document BET Structure : B.M.I PATRIMOINE 30, rue Charles de Gaulle 94140 Alfortville Tél : 01 42 77 17 18 Mail : contact@bmi-patrimoine.fr	RENOVATION DES FACADES DE L'IMMEUBLE POULENC ST-09 R+7 – PLANCHER HAUT	14/04/2026 DCE	1/100 09
--	---	--	---	------------------------------	------------------------


Ces plans ne sont pas des documents d'exécution.

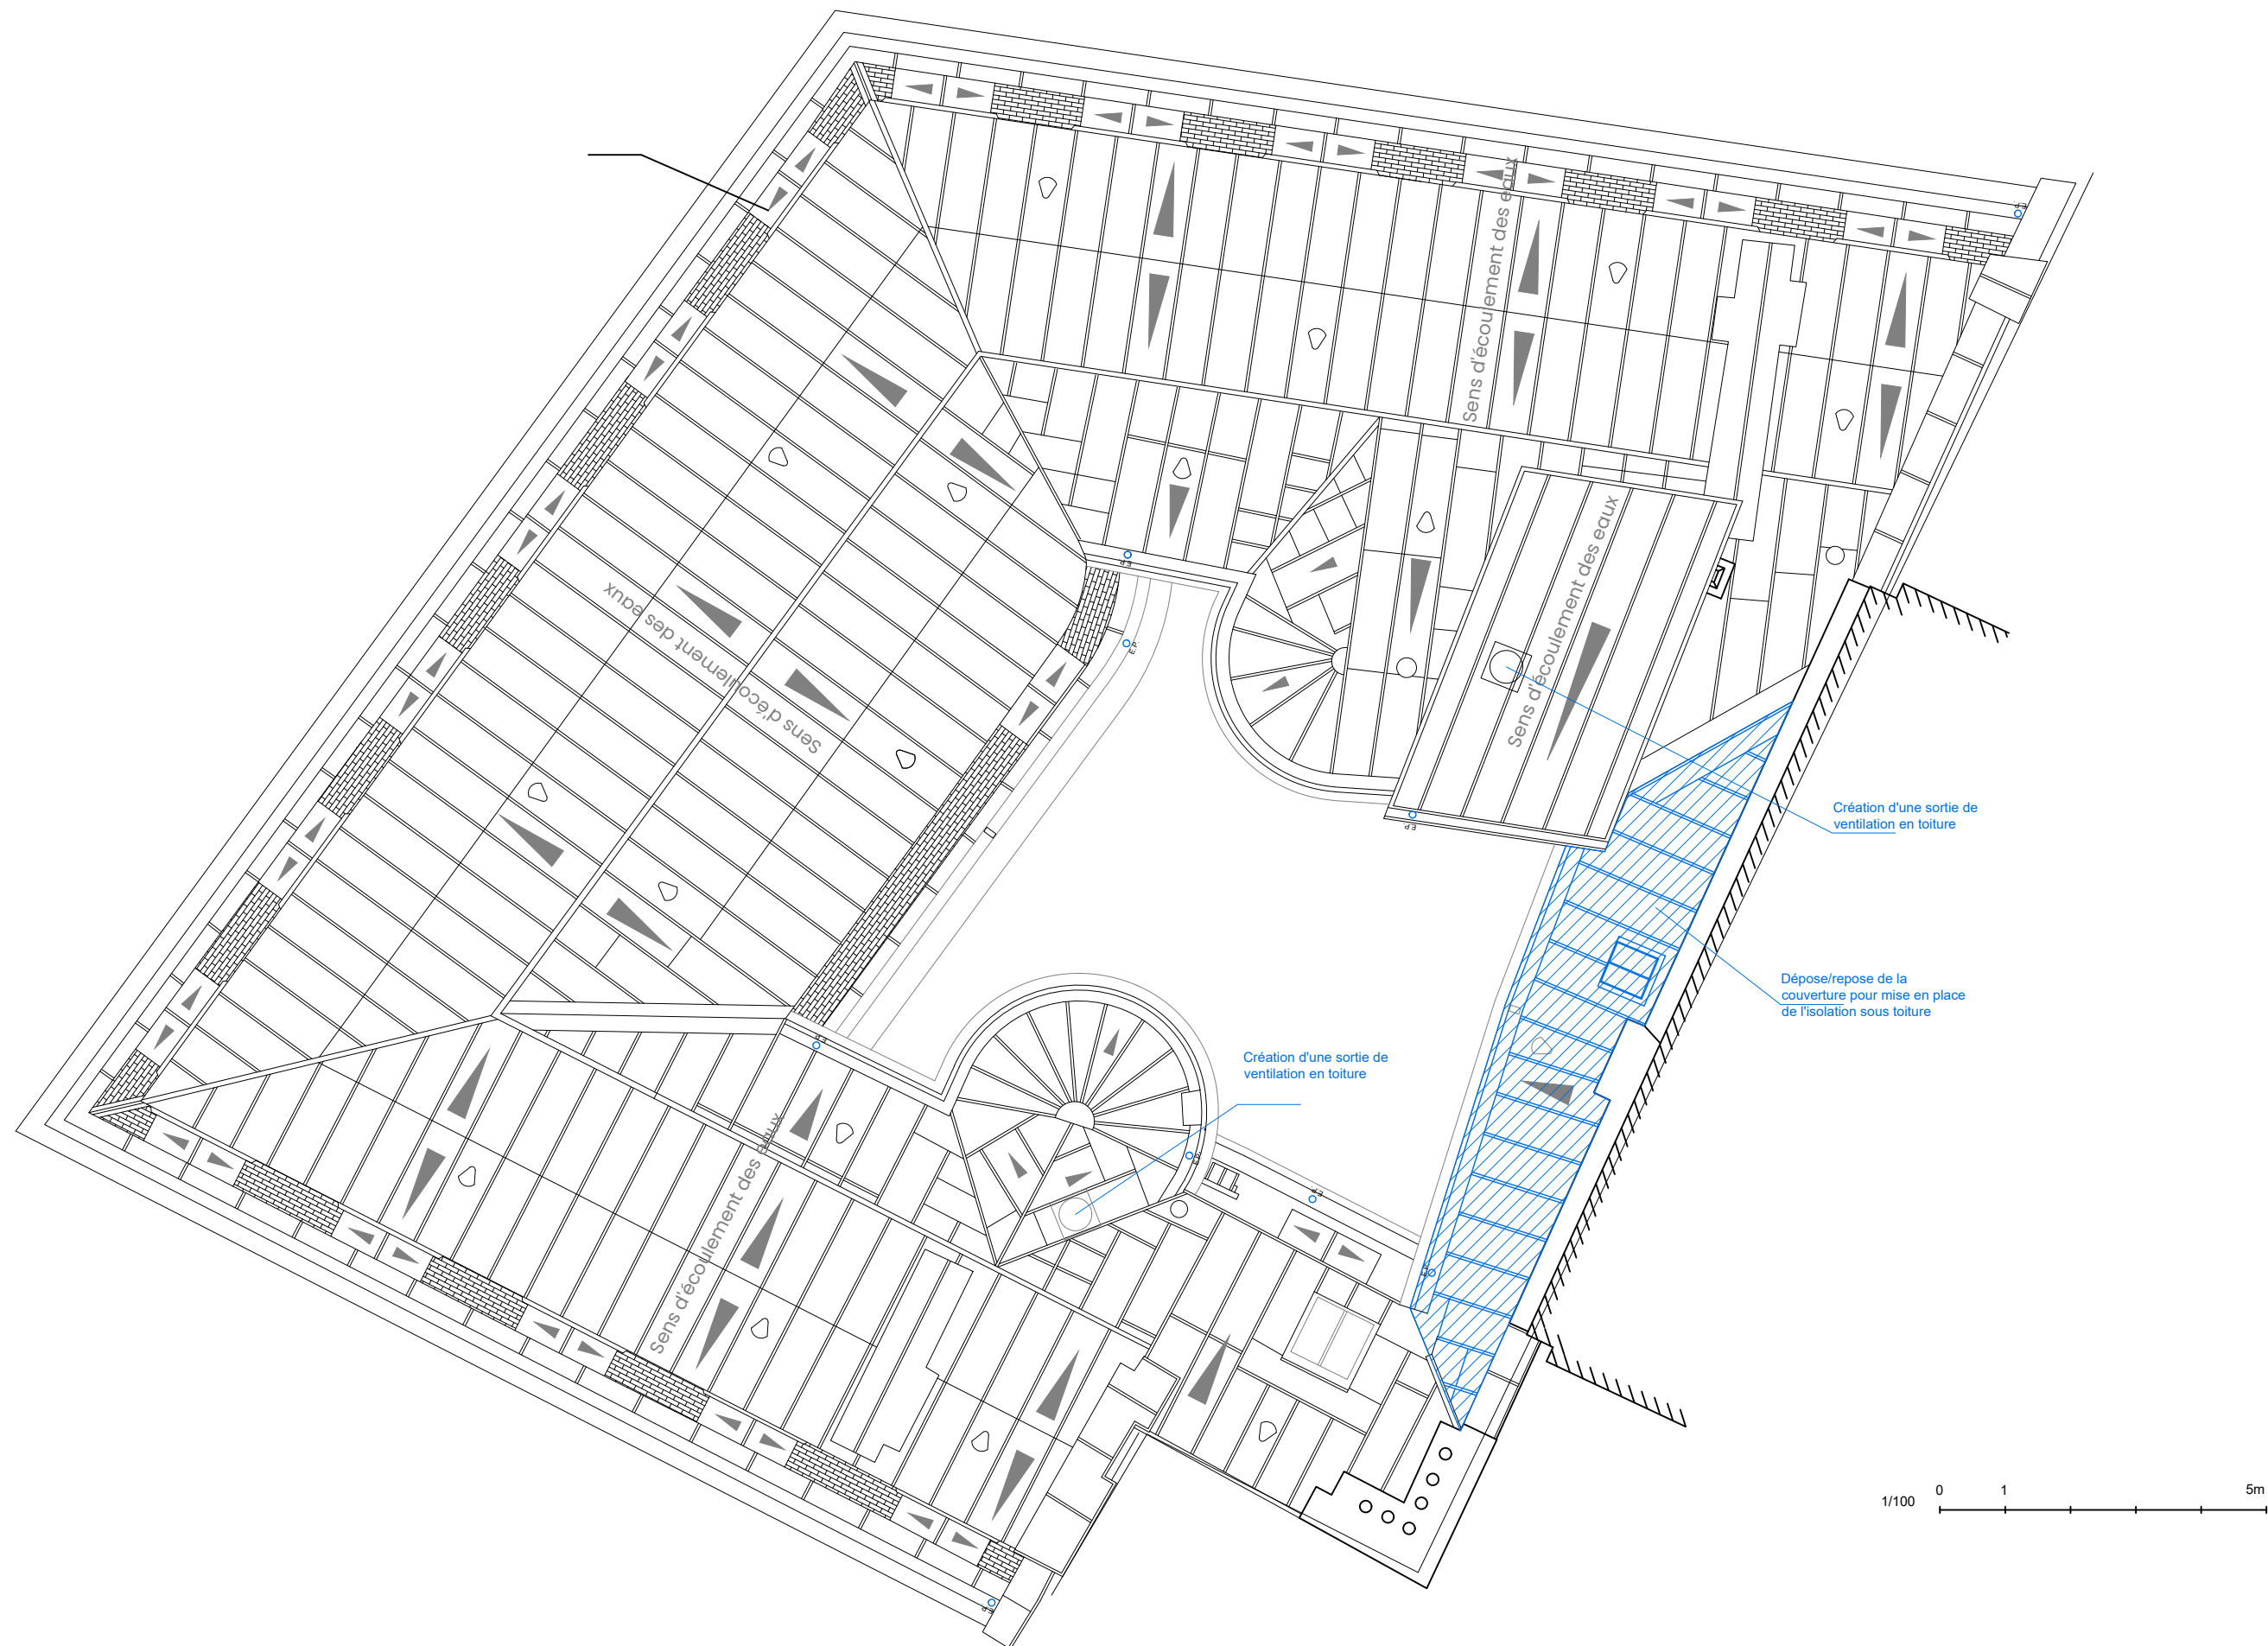

Maître d'ouvrage Ministère de l'Intérieur 11 place Beauvau 75008 Paris	Architecte mandataire CISEL Architecture Espace Gailleton 2 place Gailleton 69002 Lyon agence@cisel-architecture.fr	Auteur du document BET Structure : B.M.I PATRIMOINE 30, rue Charles de Gaulle 94140 Alfortville Tél : 01 42 77 17 18 Mail : contact@bmi-patrimoine.fr	RENOVATION DES FACADES DE L'IMMEUBLE POULENC ST-10 TOITURE <i>Ces plans ne sont pas des documents d'exécution.</i>	14/04/2026 DCE	1/100 10
--	---	--	--	------------------------------	------------------------



Maître d'ouvrage Ministère de l'Intérieur 11 place Beauvau 75008 Paris		Architecte mandataire CISEL Architecture Espace Gailleton 2 place Gailleton 69002 Lyon agence@cisel-architecture.fr	Auteur du document BET Structure : B.M.I PATRIMOINE 30, rue Charles de Gaulle 94140 Alfortville Tél : 01 42 77 17 18 Mail : contact@bmi-patrimoine.fr	RENOVATION DES FACADES DE L'IMMEUBLE POULENC		14/04/2026	1/100
ST-11 Façades sur cour N-E				Ces plans ne sont pas des documents d'exécution.		DCE	11

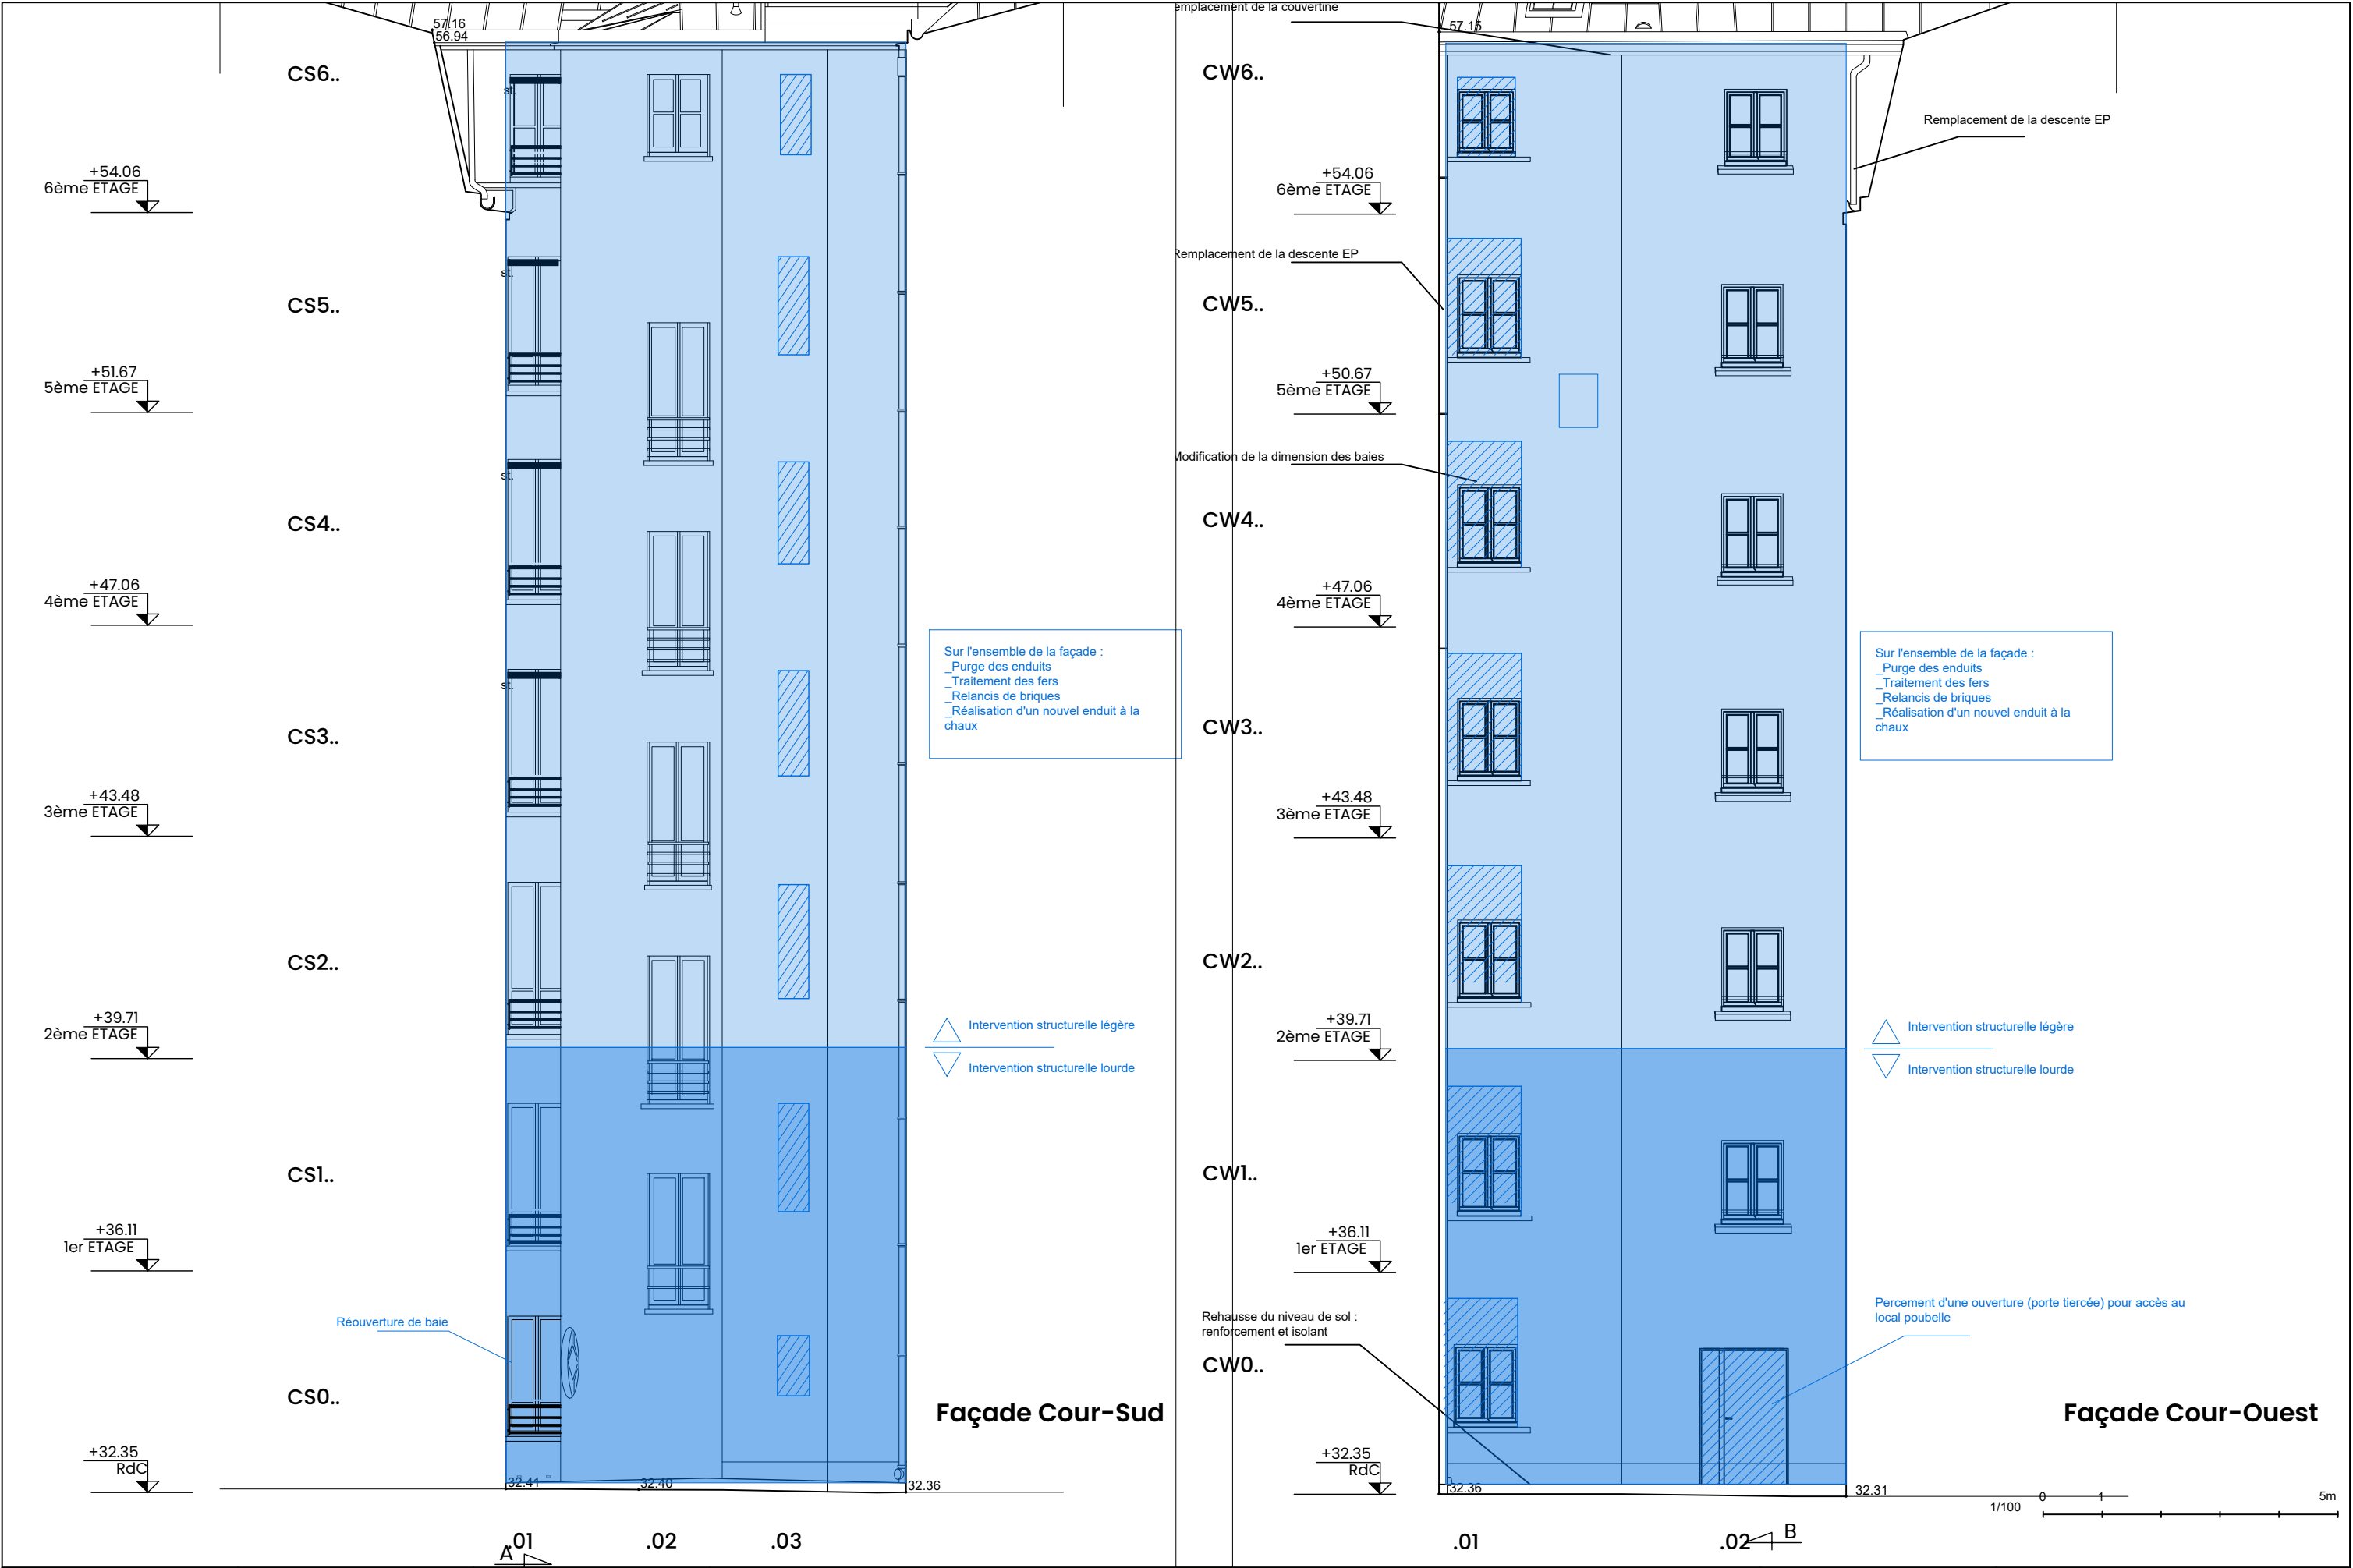



Maître d'ouvrage
Ministère de l'Intérieur
11 place Beauvau
75008 Paris

Architecte mandataire
CISEL Architecture
Espace Gailleton
2 place Gailleton
69002 Lyon
agence@cisel-architecture.fr

Auteur du document
BET Structure : B.M.I PATRIMOINE
30, rue Charles de Gaulle
94140 Alfortville
Tél : 01 42 77 17 18
Mail : contact@bmi-patrimoine.fr

RENOVATION DES FACADES DE L'IMMEUBLE POULENC

ST-13
Façade sur rue O

14/04/2026

DCE

1/100

13

Ces plans ne sont pas des documents d'exécution.



Façade rue-Nord



Façade rue - Sud