

RENOVATION DES FACADES DE L'IMMEUBLE POULENC
SITUE AU 2 PLACE DES SAUSSAIES, PARIS 8°

DOCUMENTS PHASE PROJET POUR DOSSIER DE CONSULTATION DES ENTREPRISES

16/02/2026

PLANCHES GRAPHIQUES D'ETAT SANITAIRE DES FACADES

AN-09 _ 8 planches

Maîtrise d'ouvrage

Ministère de l'Intérieur
11 place Beauvau
75008 Paris

Maîtrise d'oeuvre

Architecte mandataire

CISEL Architecture
Espace Gailleton
2 place Gailleton
69002 Lyon
agence@cisel-architecture.fr

Bureau d'étude structure

BMI Patrimoine
30, rue Charles de Gaulle
94140 Alfortville
contact@bmi-patrimoine.fr

Bureau d'étude fluides/thermique

MAYA Développement Durable
12, rue Amelot
75011 Paris
contact@maya-concept.com

Economie circulaire

Eco+ Carbone
24, rue de Constantinople
75008 Paris
decarbonateur@ecocarbone.fr

Economiste

Cabinet François
14 rue Queuleu
57070 Metz
contact@cabinetvmh.com

OPC

EGSC
Immeuble "le Baudelaire"
110, rue du Petit Leroy
94550 Chevilly-Larue
secretariat@egsc.net










Fonds de plan : CISEL Architecture, Diagnostic 2023

Maître d'ouvrage Ministère de l'intérieur 11 place Beauvau 75008 Paris	Architecte mandataire CISEL Architecture Espace Gailleton 2 place Gailleton 69002 Lyon agence@cisel-architecture.fr	Auteur du document CISEL Architecture Espace Gailleton 2 place Gailleton 69002 Lyon agence@cisel-architecture.fr	RENOVATION DES FACADES DE L'IMMEUBLE POULENC	16/02/2026	ind. 0	1/100
			ETAT SANITAIRE - Façade sur rue Sud (façade 60) Ces plans ne sont pas des documents d'exécution.	Doc PRO pour DCE		AN09-03

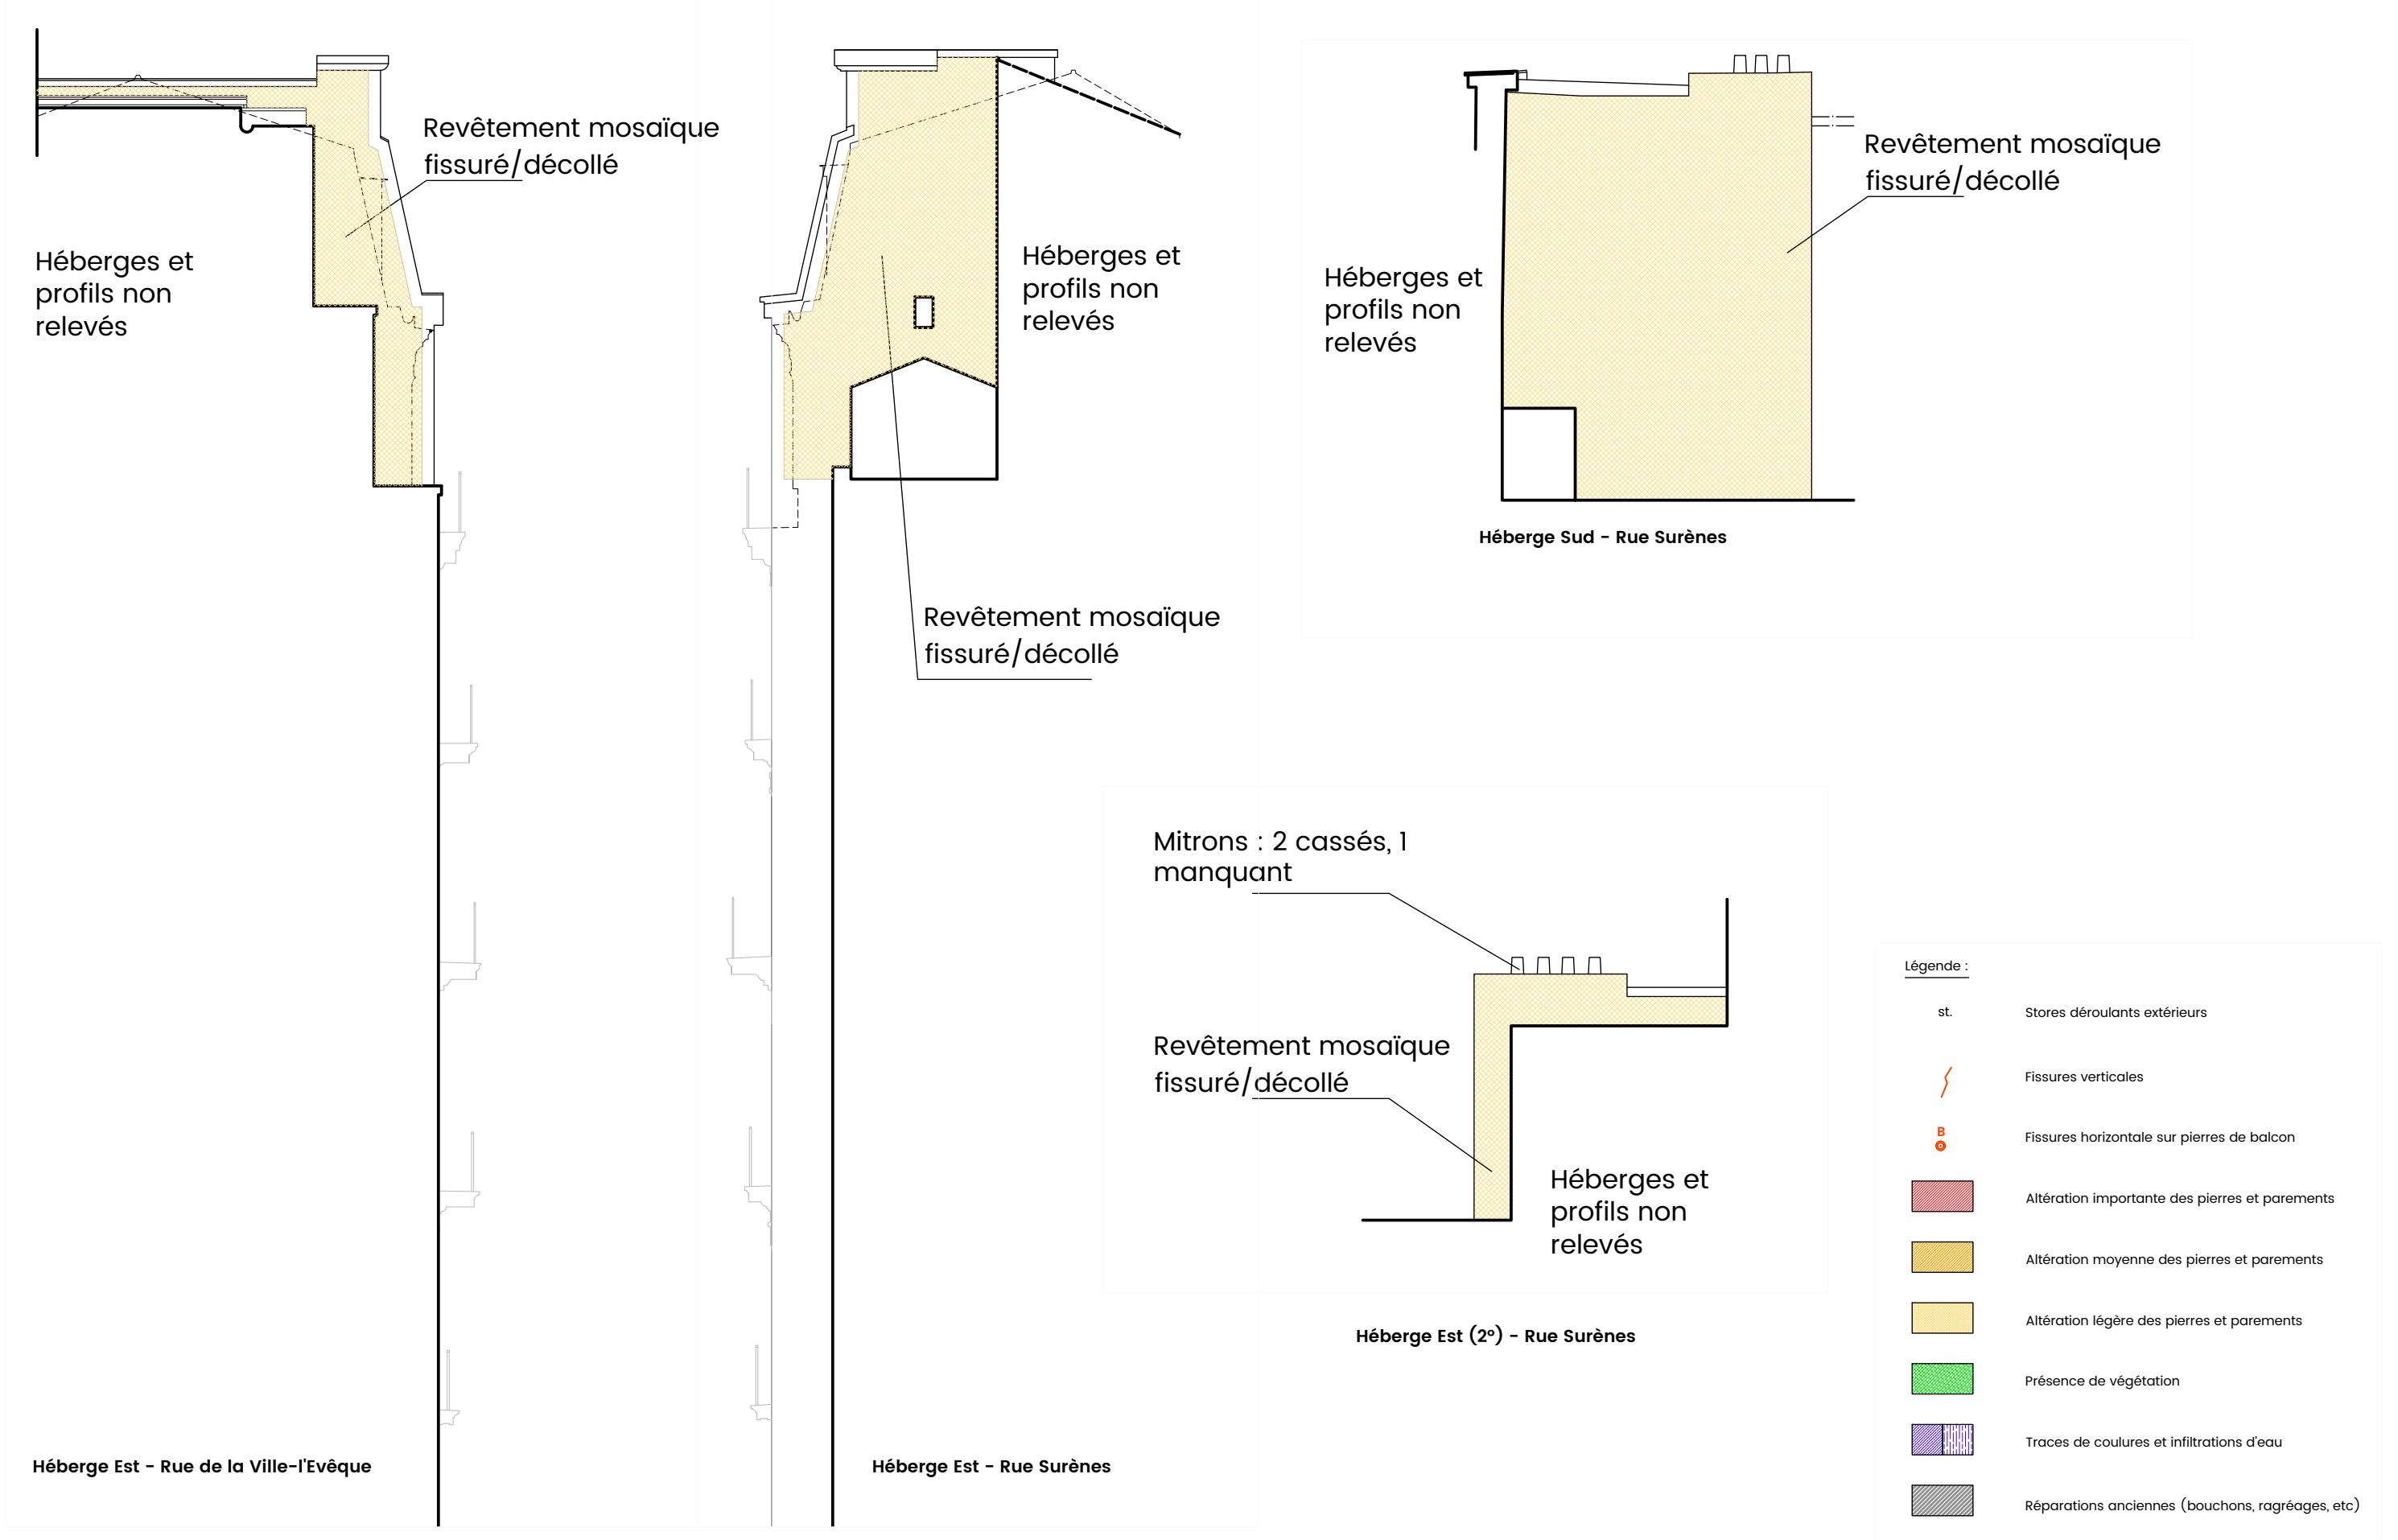

Fonds de plan : CISEL Architecture, dessin indicatif (héberges non relevées)

Maître d'ouvrage Ministère de l'intérieur 11 place Beauvau 75008 Paris	Architecte mandataire CISEL Architecture Espace Gailleton 2 place Gailleton 69002 Lyon agence@cisel-architecture.fr	Auteur du document CISEL Architecture Espace Gailleton 2 place Gailleton 69002 Lyon agence@cisel-architecture.fr	RENOVATION DES FACADES DE L'IMMEUBLE POULENC	16/02/2026	ind. 0	1/100
			ETAT SANITAIRE - Héberges	Doc PRO pour DCE	AN09-04	

Ces plans ne sont pas des documents d'exécution.

st.

Fissures verticales

Fissures horizontale sur pierres de balcon

Altération importante des pierres et parements

Altération moyenne des pierres et parements

Altération légère des pierres et parements

Présence de végétation

Traces de coulures et infiltrations d'eau

Réparations anciennes (bouchons, rognéages, etc.)

st.

Fissures verticales

Fissures horizontale sur pierres de balcon

Altération importante des pierres et parements

Altération moyenne des pierres et parements

Altération légère des pierres et parements

Présence de végétation

Traces de coulures et infiltrations d'eau

Réparations anciennes (bouchons, rognéages, etc.)

Fonds de plan : CISEL Architecture, Diagnostic 2023

Maître d'ouvrage Ministère de l'Intérieur 11 place Beauvau 75008 Paris	Architecte mandataire CISEL Architecture Espace Gaillleton 2 place Gaillleton 69002 Lyon agence@cisel-architecture.fr	Auteur du document CISEL Architecture Espace Gaillleton 2 place Gaillleton 69002 Lyon agence@cisel-architecture.fr	RENOVATION DES FACADES DE L'IMMEUBLE POULENC	16/02/2026	ind. 0	1/100
			ETAT SANITAIRE - Façade sur cour Nord (façade 64) Ces plans ne sont pas des documents d'exécution.	Doc PRO pour DCE		AN09-05

st

Fissures verticales

Fissures horizontale sur pierres de balcon

Altération importante des pierres et parements

Altération moyenne des pierres et parements

Altération légère des pierres et parements

Présence de végétation

Traces de coulures et infiltrations d'eau

Réparations anciennes (bouchons, ragréages, etc.)

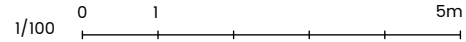


Fonds de plan : CISEL Architecture, Diagnostic 2023

Maître d'ouvrage Ministère de l'intérieur 11 place Beauvau 75008 Paris	Architecte mandataire CISEL Architecture Espace Gailleton 2 place Gailleton 69002 Lyon agence@cisel-architecture.fr	Auteur du document CISEL Architecture Espace Gailleton 2 place Gailleton 69002 Lyon agence@cisel-architecture.fr	RENOVATION DES FACADES DE L'IMMEUBLE POULENC	16/02/2026	ind. 0	1/100
			ETAT SANITAIRE - Façade sur cour Est (façade 65) Ces plans ne sont pas des documents d'exécution.	Doc PRO pour DCE		AN09-06

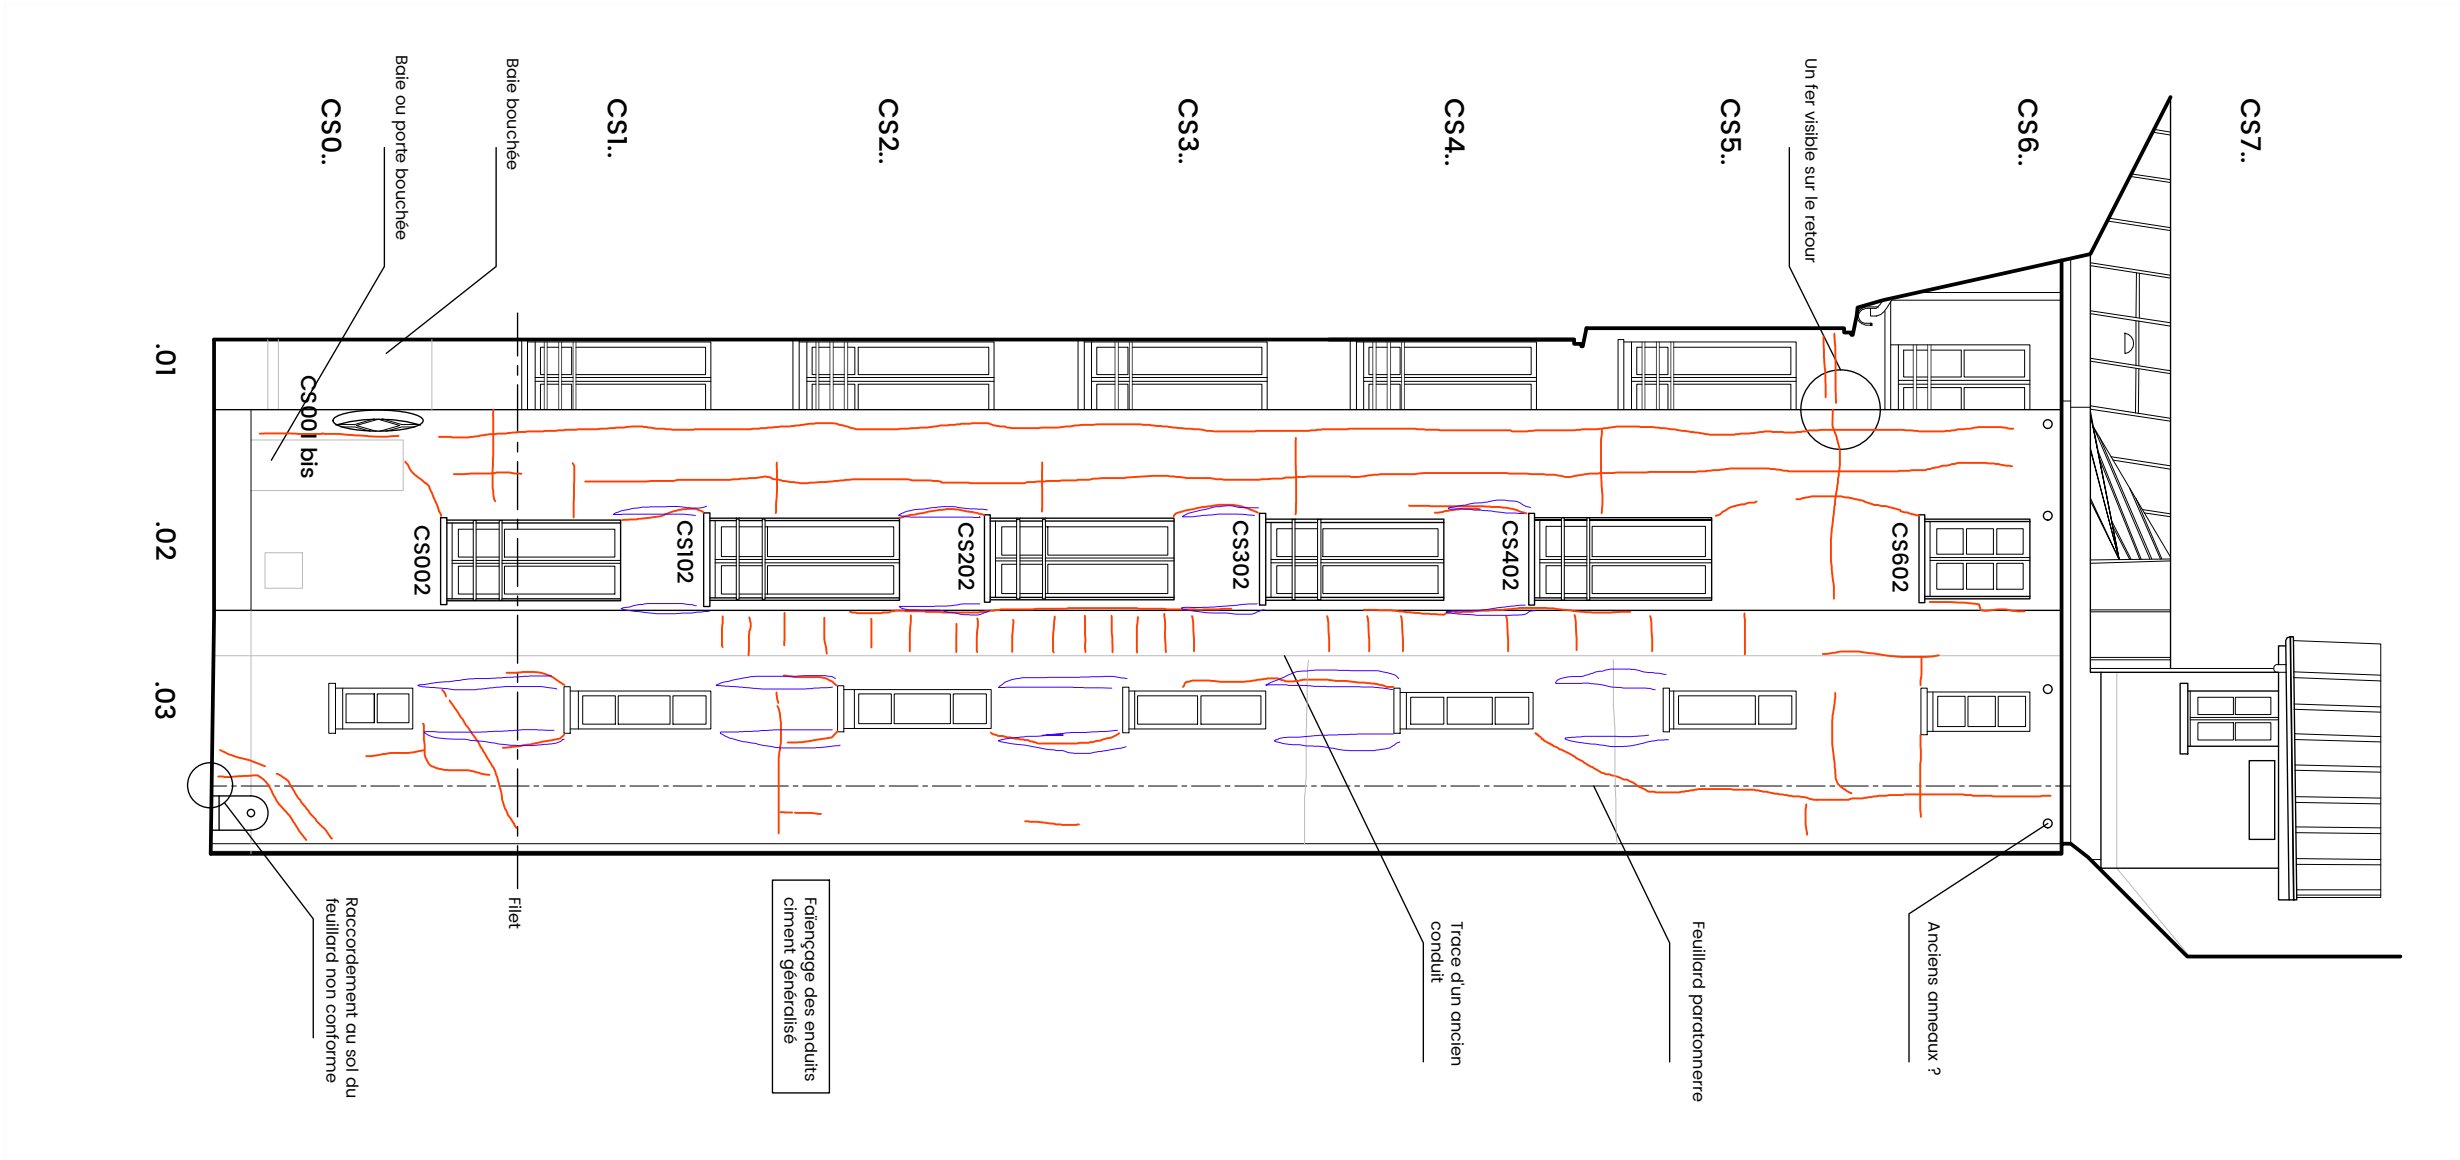

Légende :

- st. Stores déroulants extérieurs
- Fissures verticales
- Fissures horizontale sur pierres de balcon
- Altération importante des pierres et parements
- Altération moyenne des pierres et parements
- Altération légère des pierres et parements
- Présence de végétation
- Traces de coulures et infiltrations d'eau
- Réparations anciennes (bouchons, ragréages, etc.)

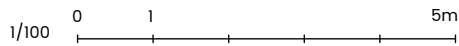


Fonds de plan : CISEL Architecture, Diagnostic 2023

Maître d'ouvrage Ministère de l'intérieur 11 place Beauvau 75008 Paris	Architecte mandataire CISEL Architecture Espace Gailleton 2 place Gailleton 69002 Lyon agence@cisel-architecture.fr	Auteur du document CISEL Architecture Espace Gailleton 2 place Gailleton 69002 Lyon agence@cisel-architecture.fr	RENOVATION DES FACADES DE L'IMMEUBLE POULENC	16/02/2026	ind. 0	1/100
			ETAT SANITAIRE – Façade sur cour Sud (façade 66) Ces plans ne sont pas des documents d'exécution.	Doc PRO pour DCE		AN09-07



Légende :

- st. Stores déroulants extérieurs
- Fissures verticales
- Fissures horizontale sur pierres de balcon
- Altération importante des pierres et parements
- Altération moyenne des pierres et parements
- Altération légère des pierres et parements
- Présence de végétation
- Traces de coulures et infiltrations d'eau
- Réparations anciennes (bouchons, rognéages, etc.)

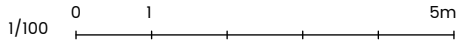

Fonds de plan : CISEL Architecture, Diagnostic 2023

Maître d'ouvrage Ministère de l'intérieur 11 place Beauvau 75008 Paris	Architecte mandataire CISEL Architecture Espace Gailleton 2 place Gailleton 69002 Lyon agence@cisel-architecture.fr	Auteur du document CISEL Architecture Espace Gailleton 2 place Gailleton 69002 Lyon agence@cisel-architecture.fr	RENOVATION DES FACADES DE L'IMMEUBLE POULENC	16/02/2026	ind. 0	1/100
			ETAT SANITAIRE - Façade sur cour Ouest (façade 63) Ces plans ne sont pas des documents d'exécution.	Doc PRO pour DCE		AN09-08