


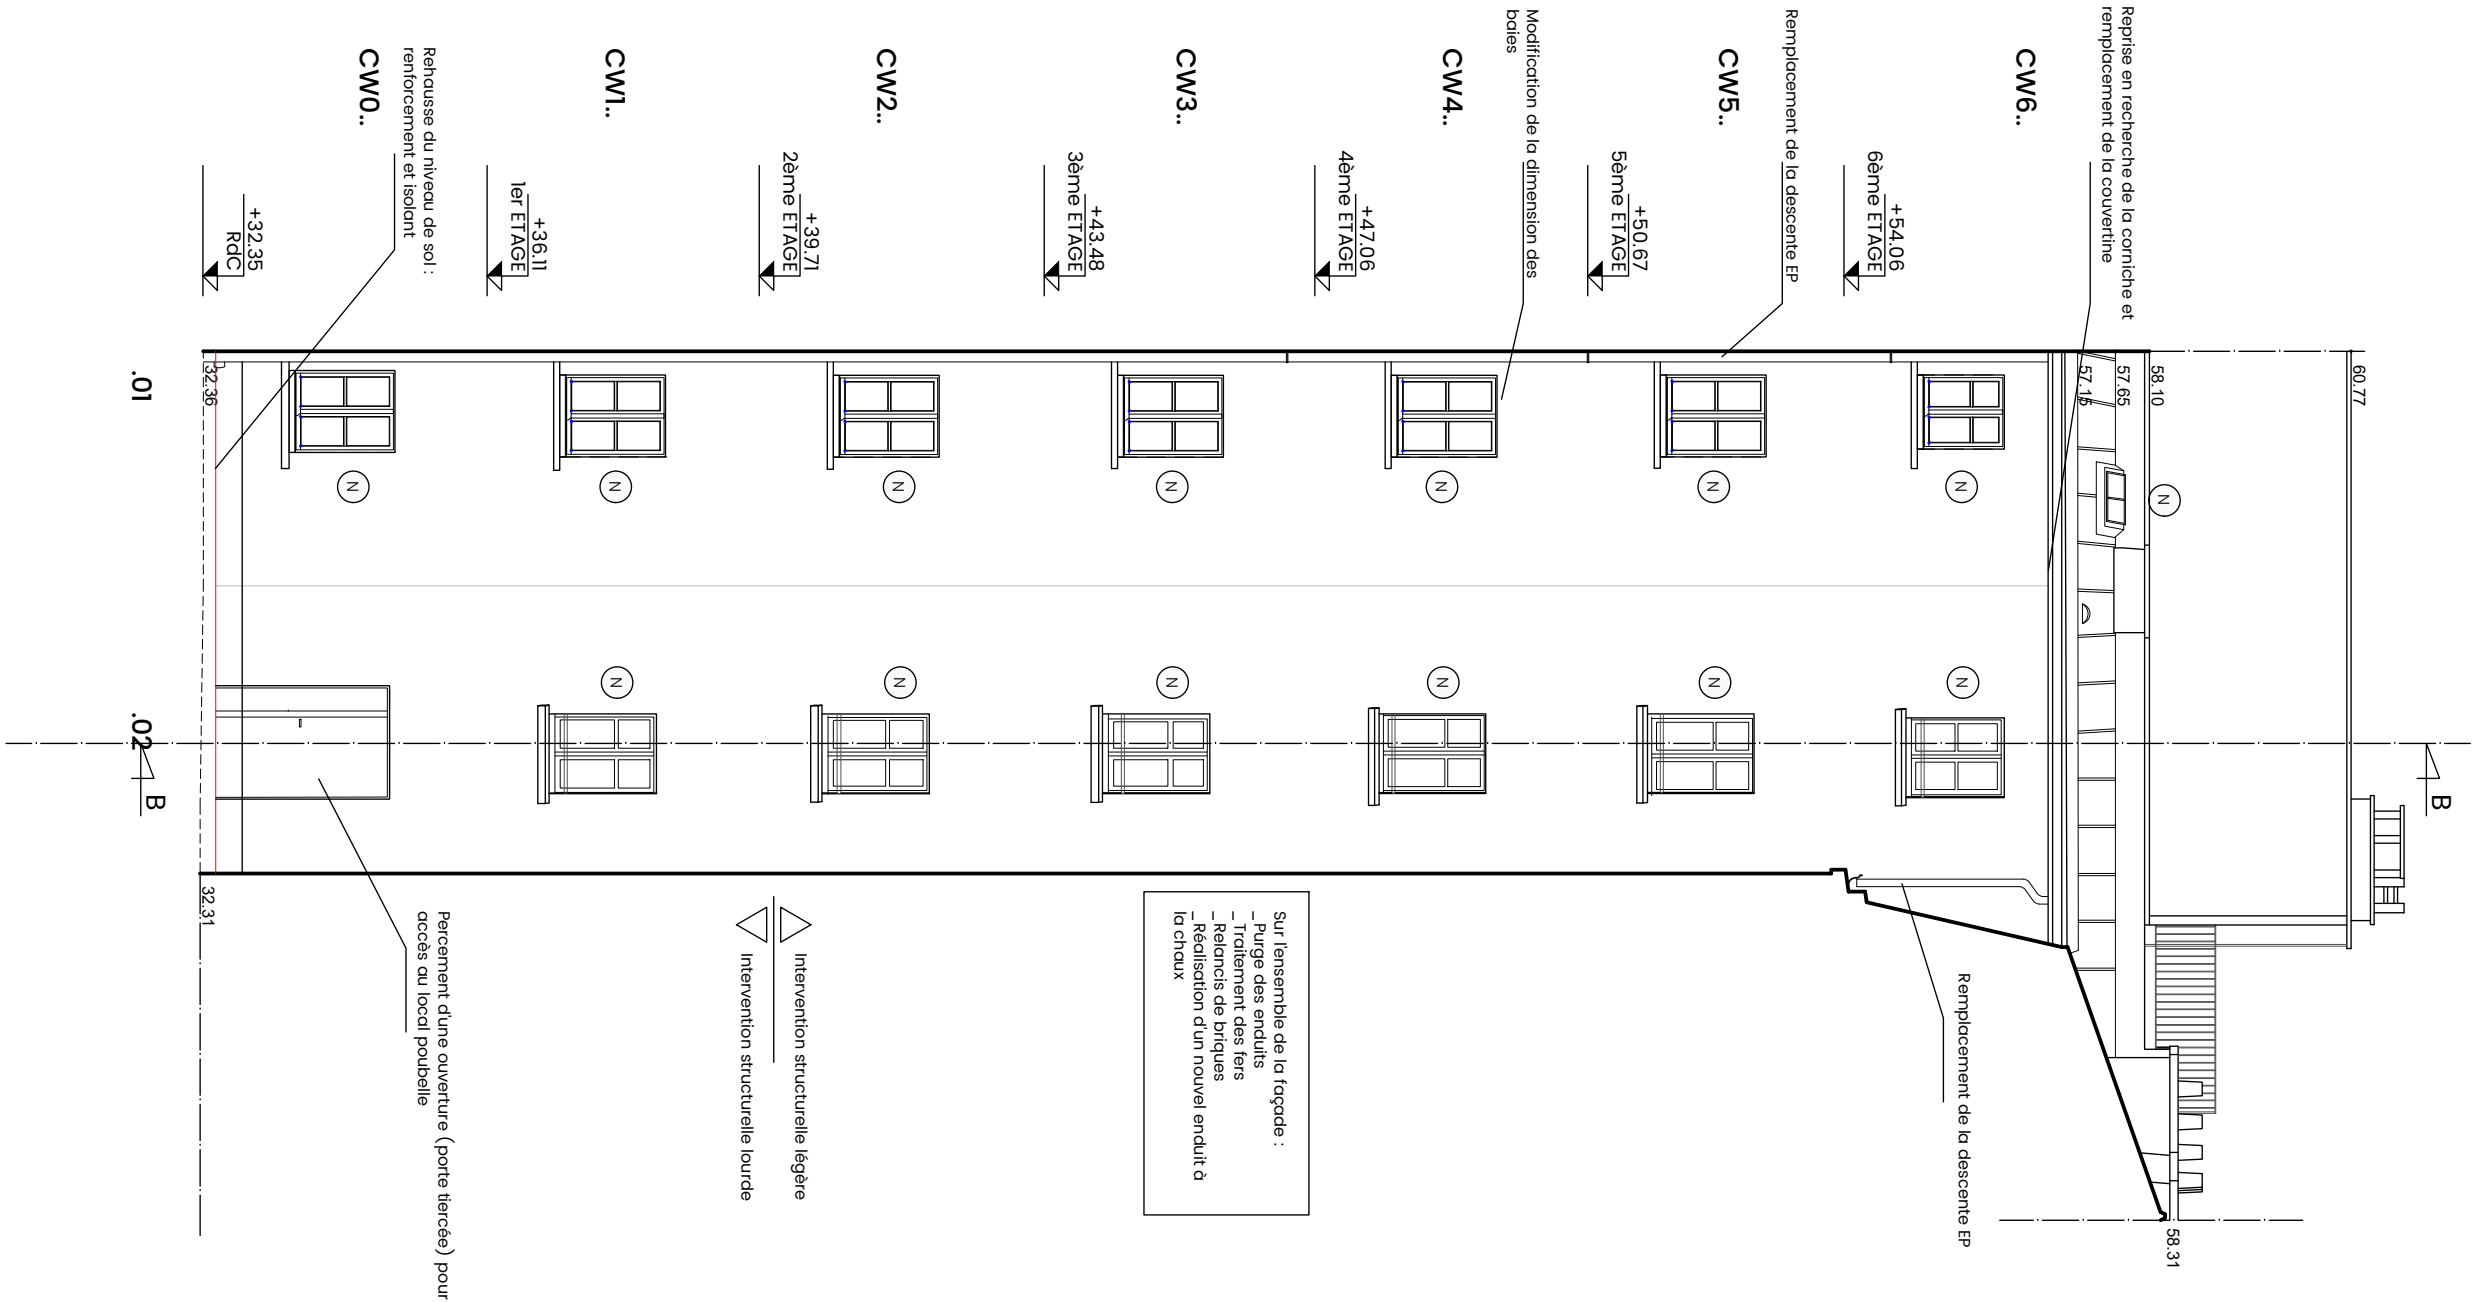

Légende :

- Colmatage et rejointement des fissures
- Traitement des fers
- Consolidation des tuneaux et dalles par broches
- Remplacement des pierres
- Réparation des pierres par grèfes
- Consolidation des pierres et parements
- Remplacement des rognées par bouchons et/ou plaquettes de pierre
- Couvertines plomb
- Remplacement de la menuiserie (neuf)
- Remplacement de la menuiserie (neur) anti-vandalisme
- Restauration de la menuiserie
- Révision de la menuiserie
- Baies pompier

Fonds de plan : Géofit géomètres experts

1/100 0 1 5m

Ministère de l'Intérieur - Rénovation des façades de l'immeuble Poulenc

23/07/25

ind. 0

1/100

PROJET - Façade sur cour Ouest (façade 63)

DPC

04.16

Ces plans ne sont pas des documents d'exécution.