





Fonds de plan : Géofit géomètres experts

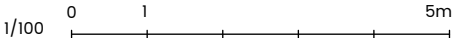

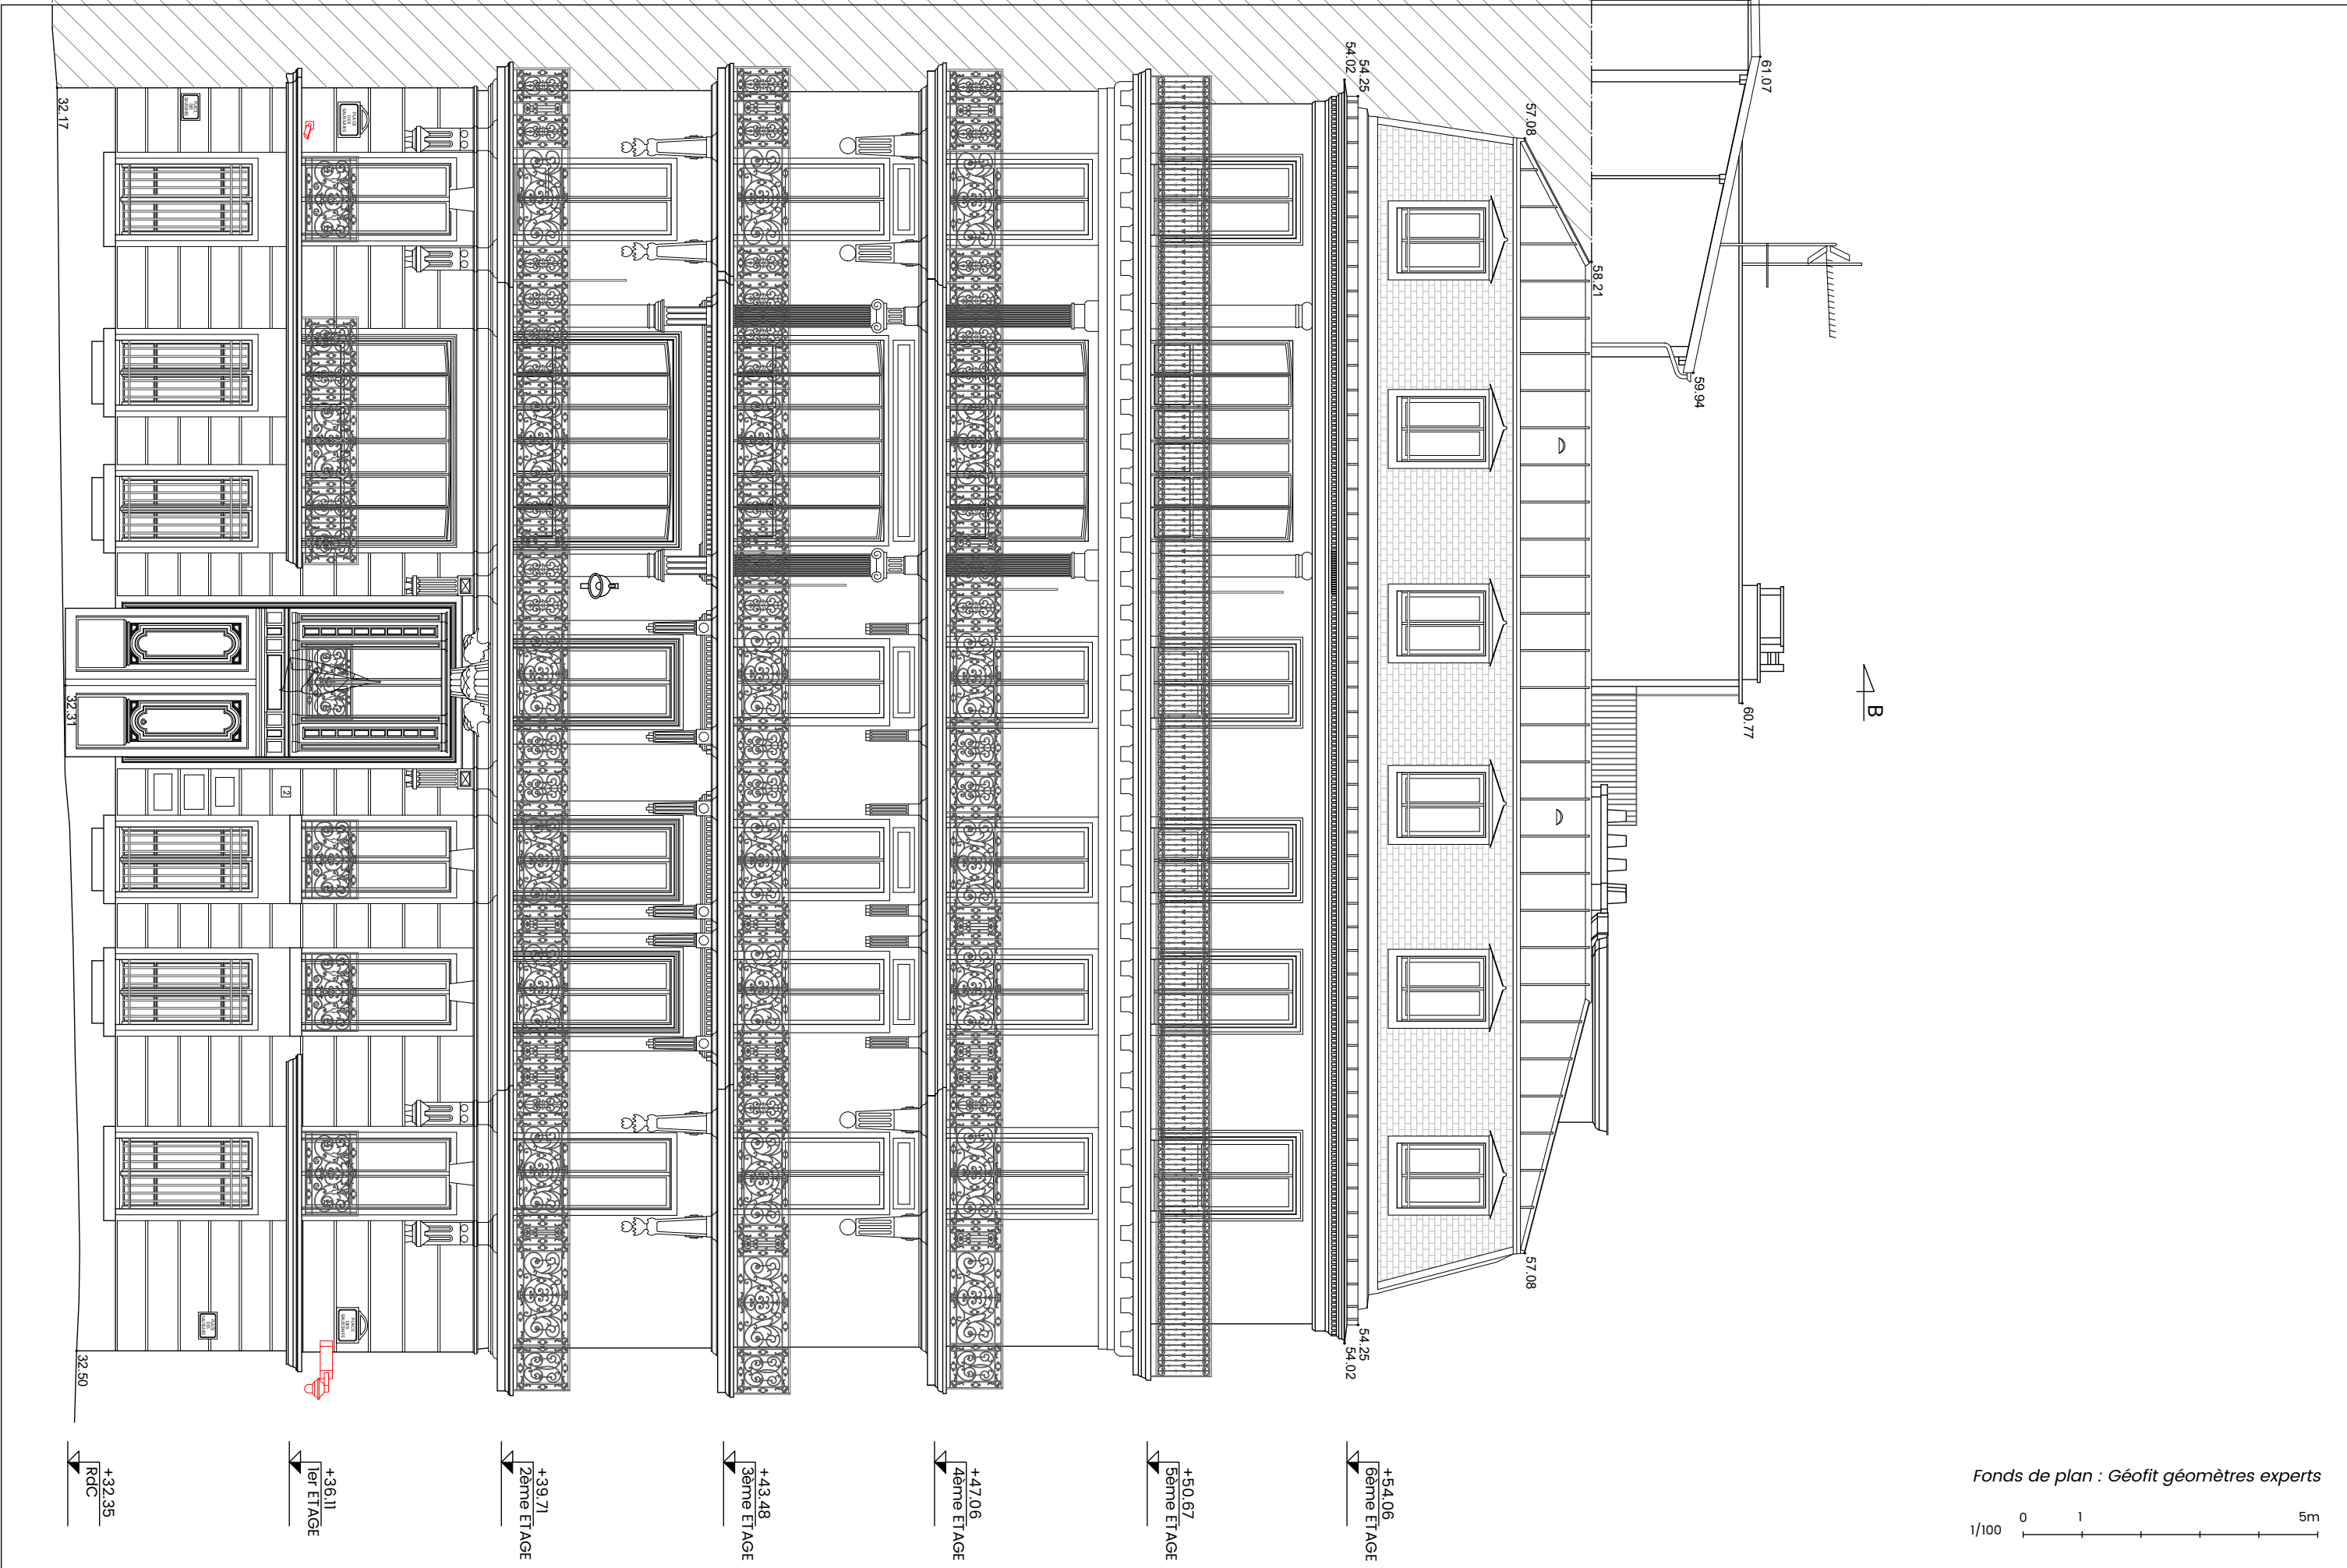



Fonds de plan : Géofit géomètres experts

0 1 5m
1/100





Fonds de plan : Géofit géomètres experts

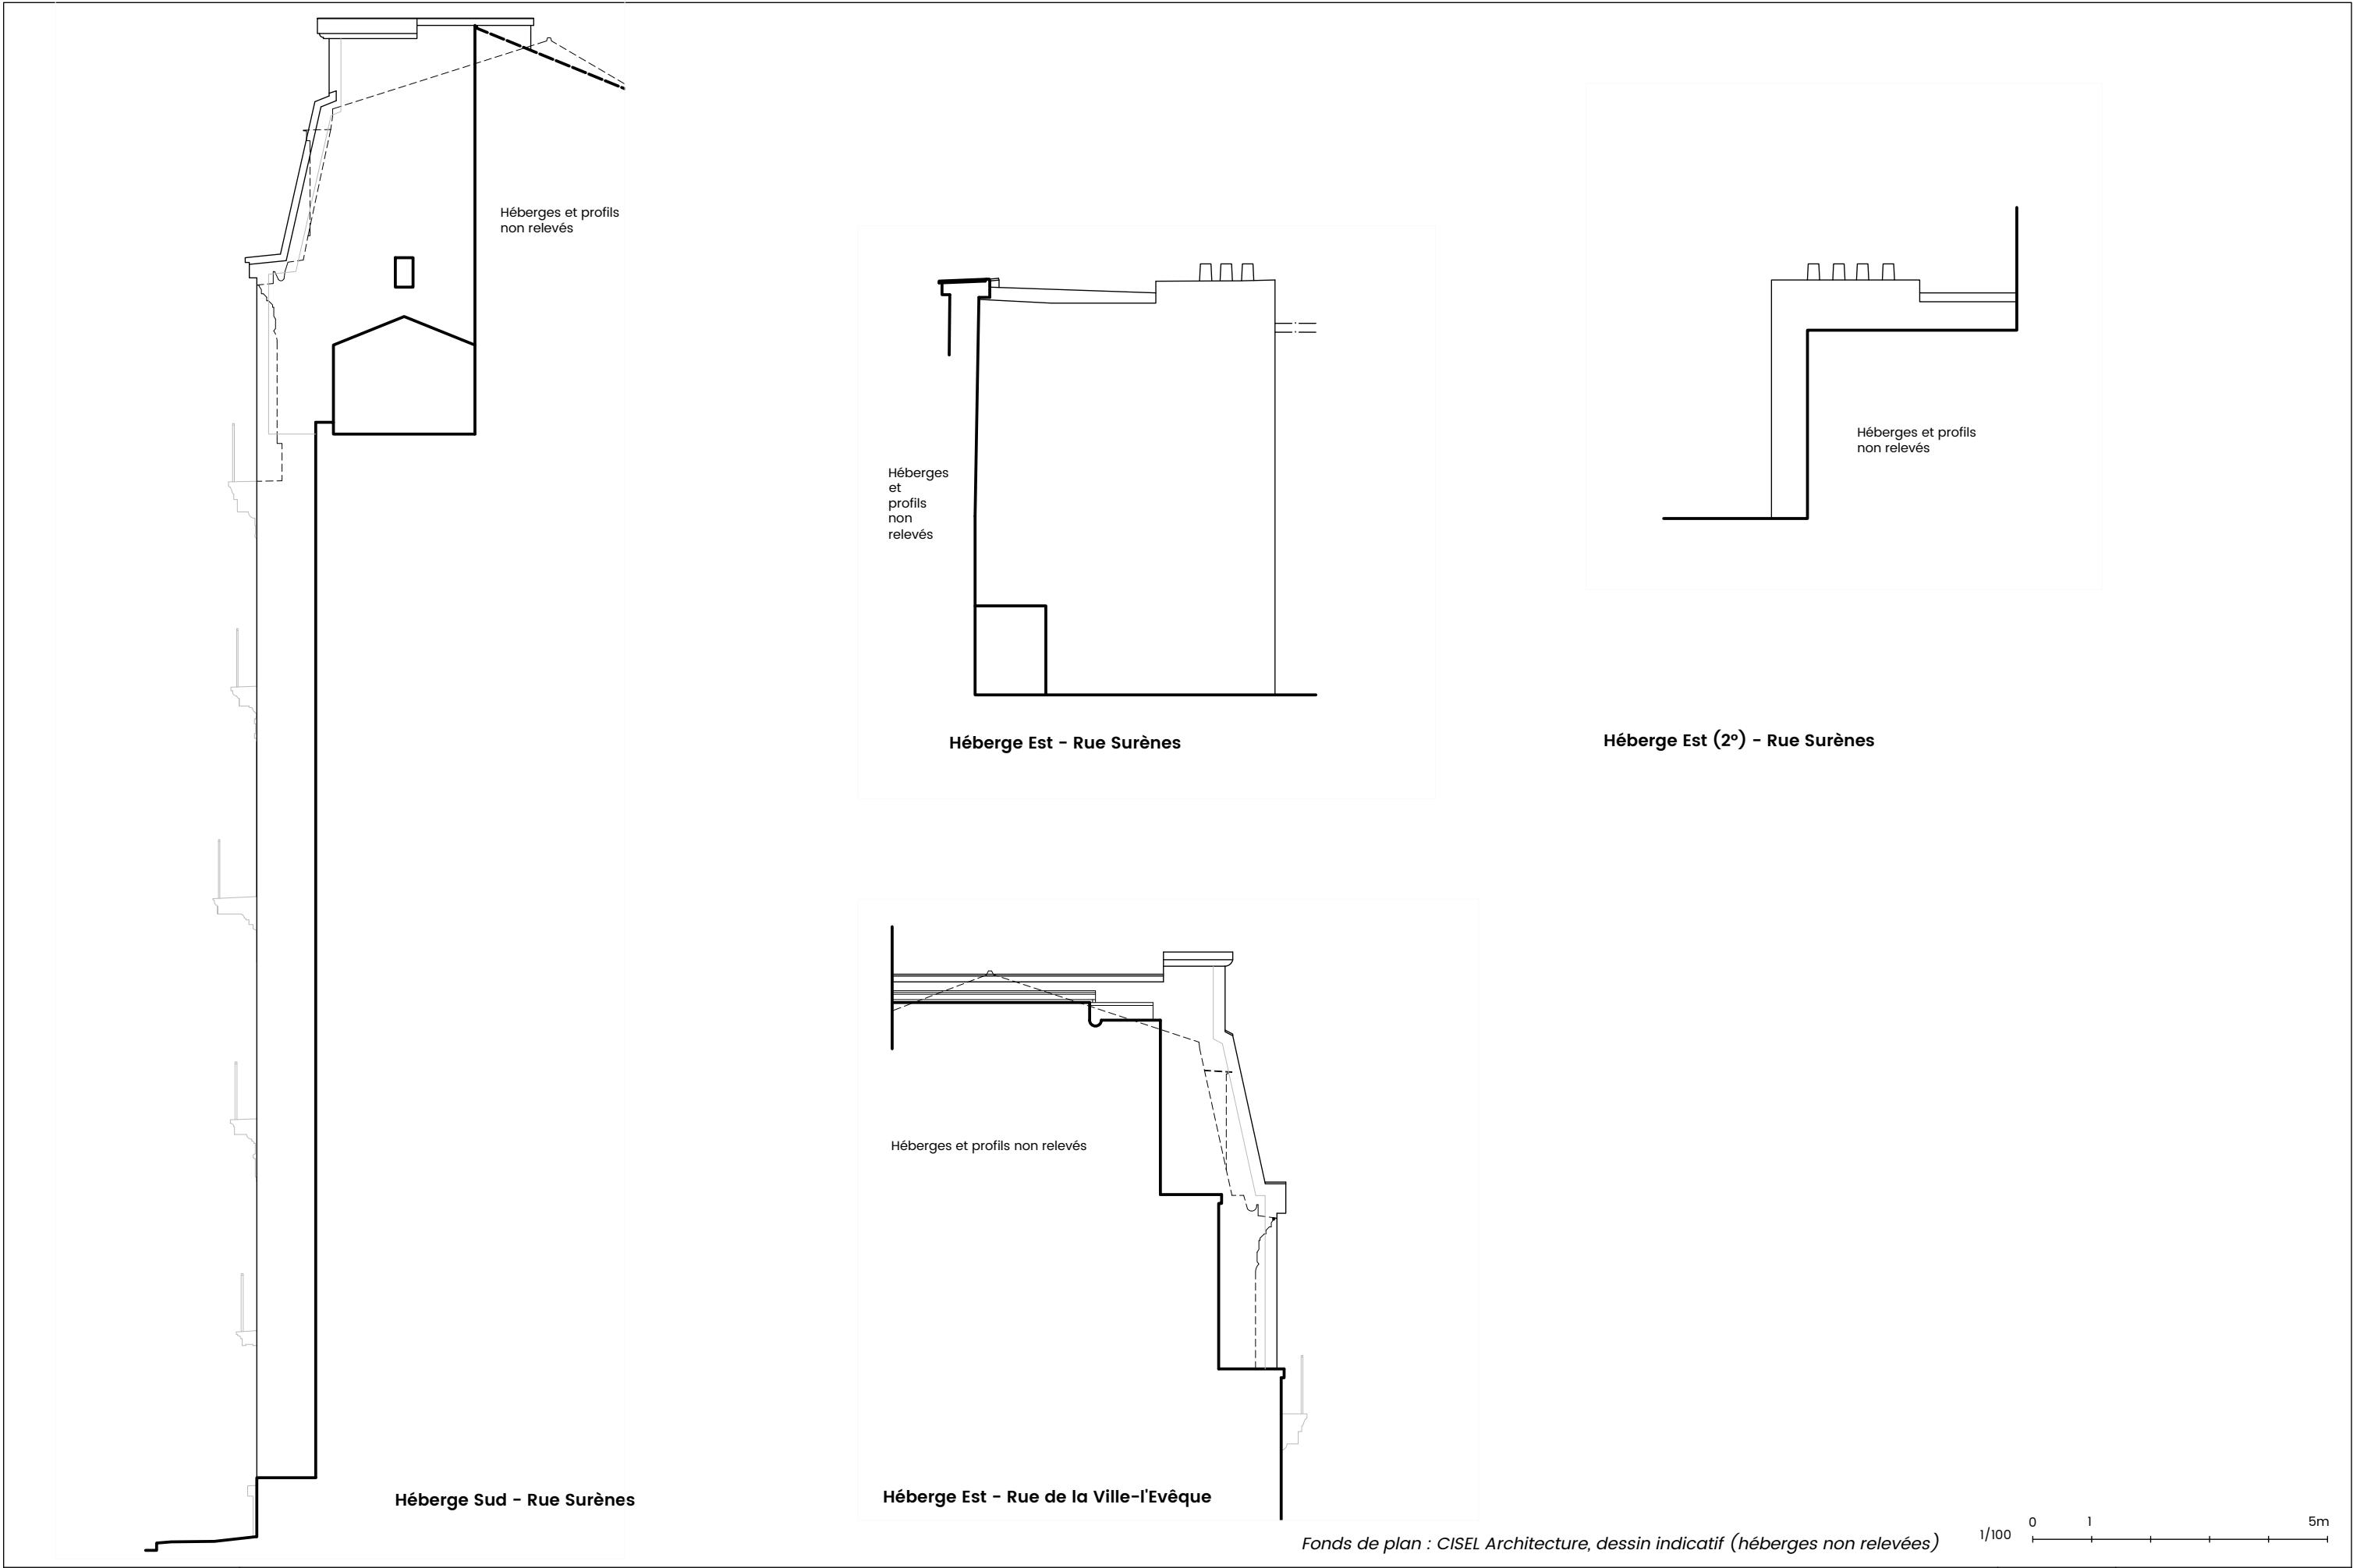

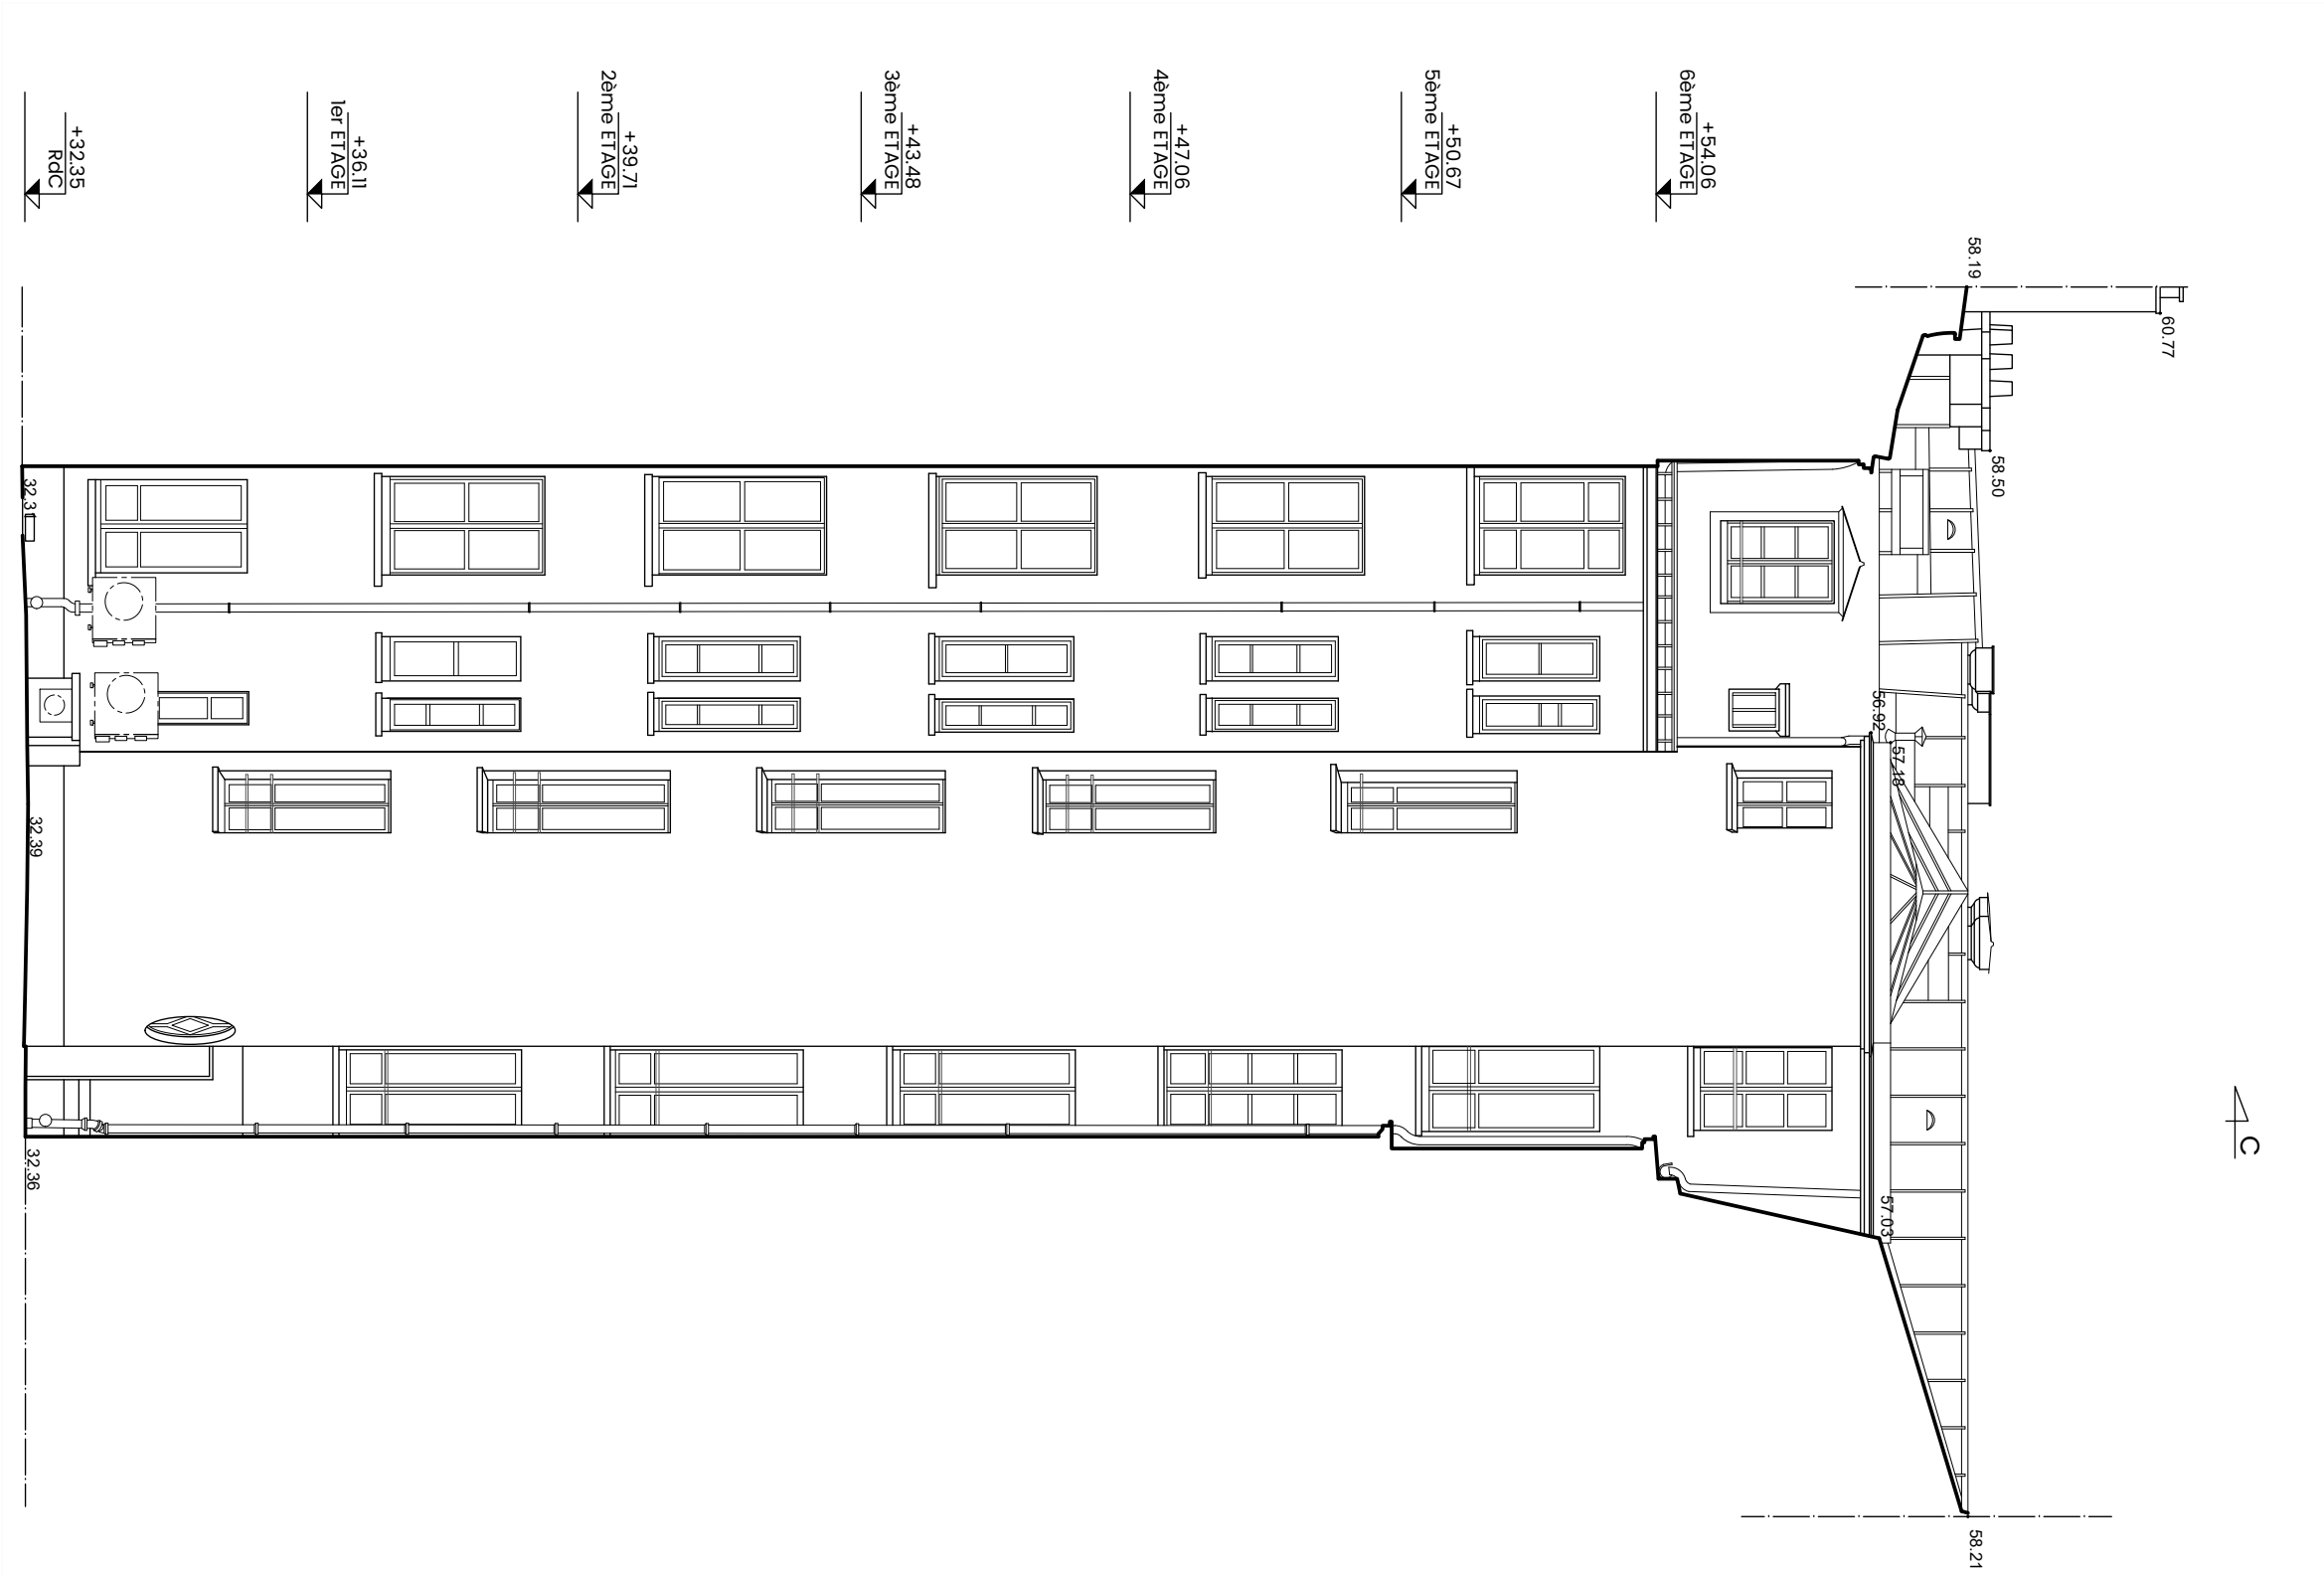



Fonds de plan : Géofit géomètres experts

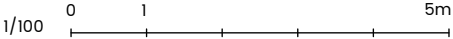

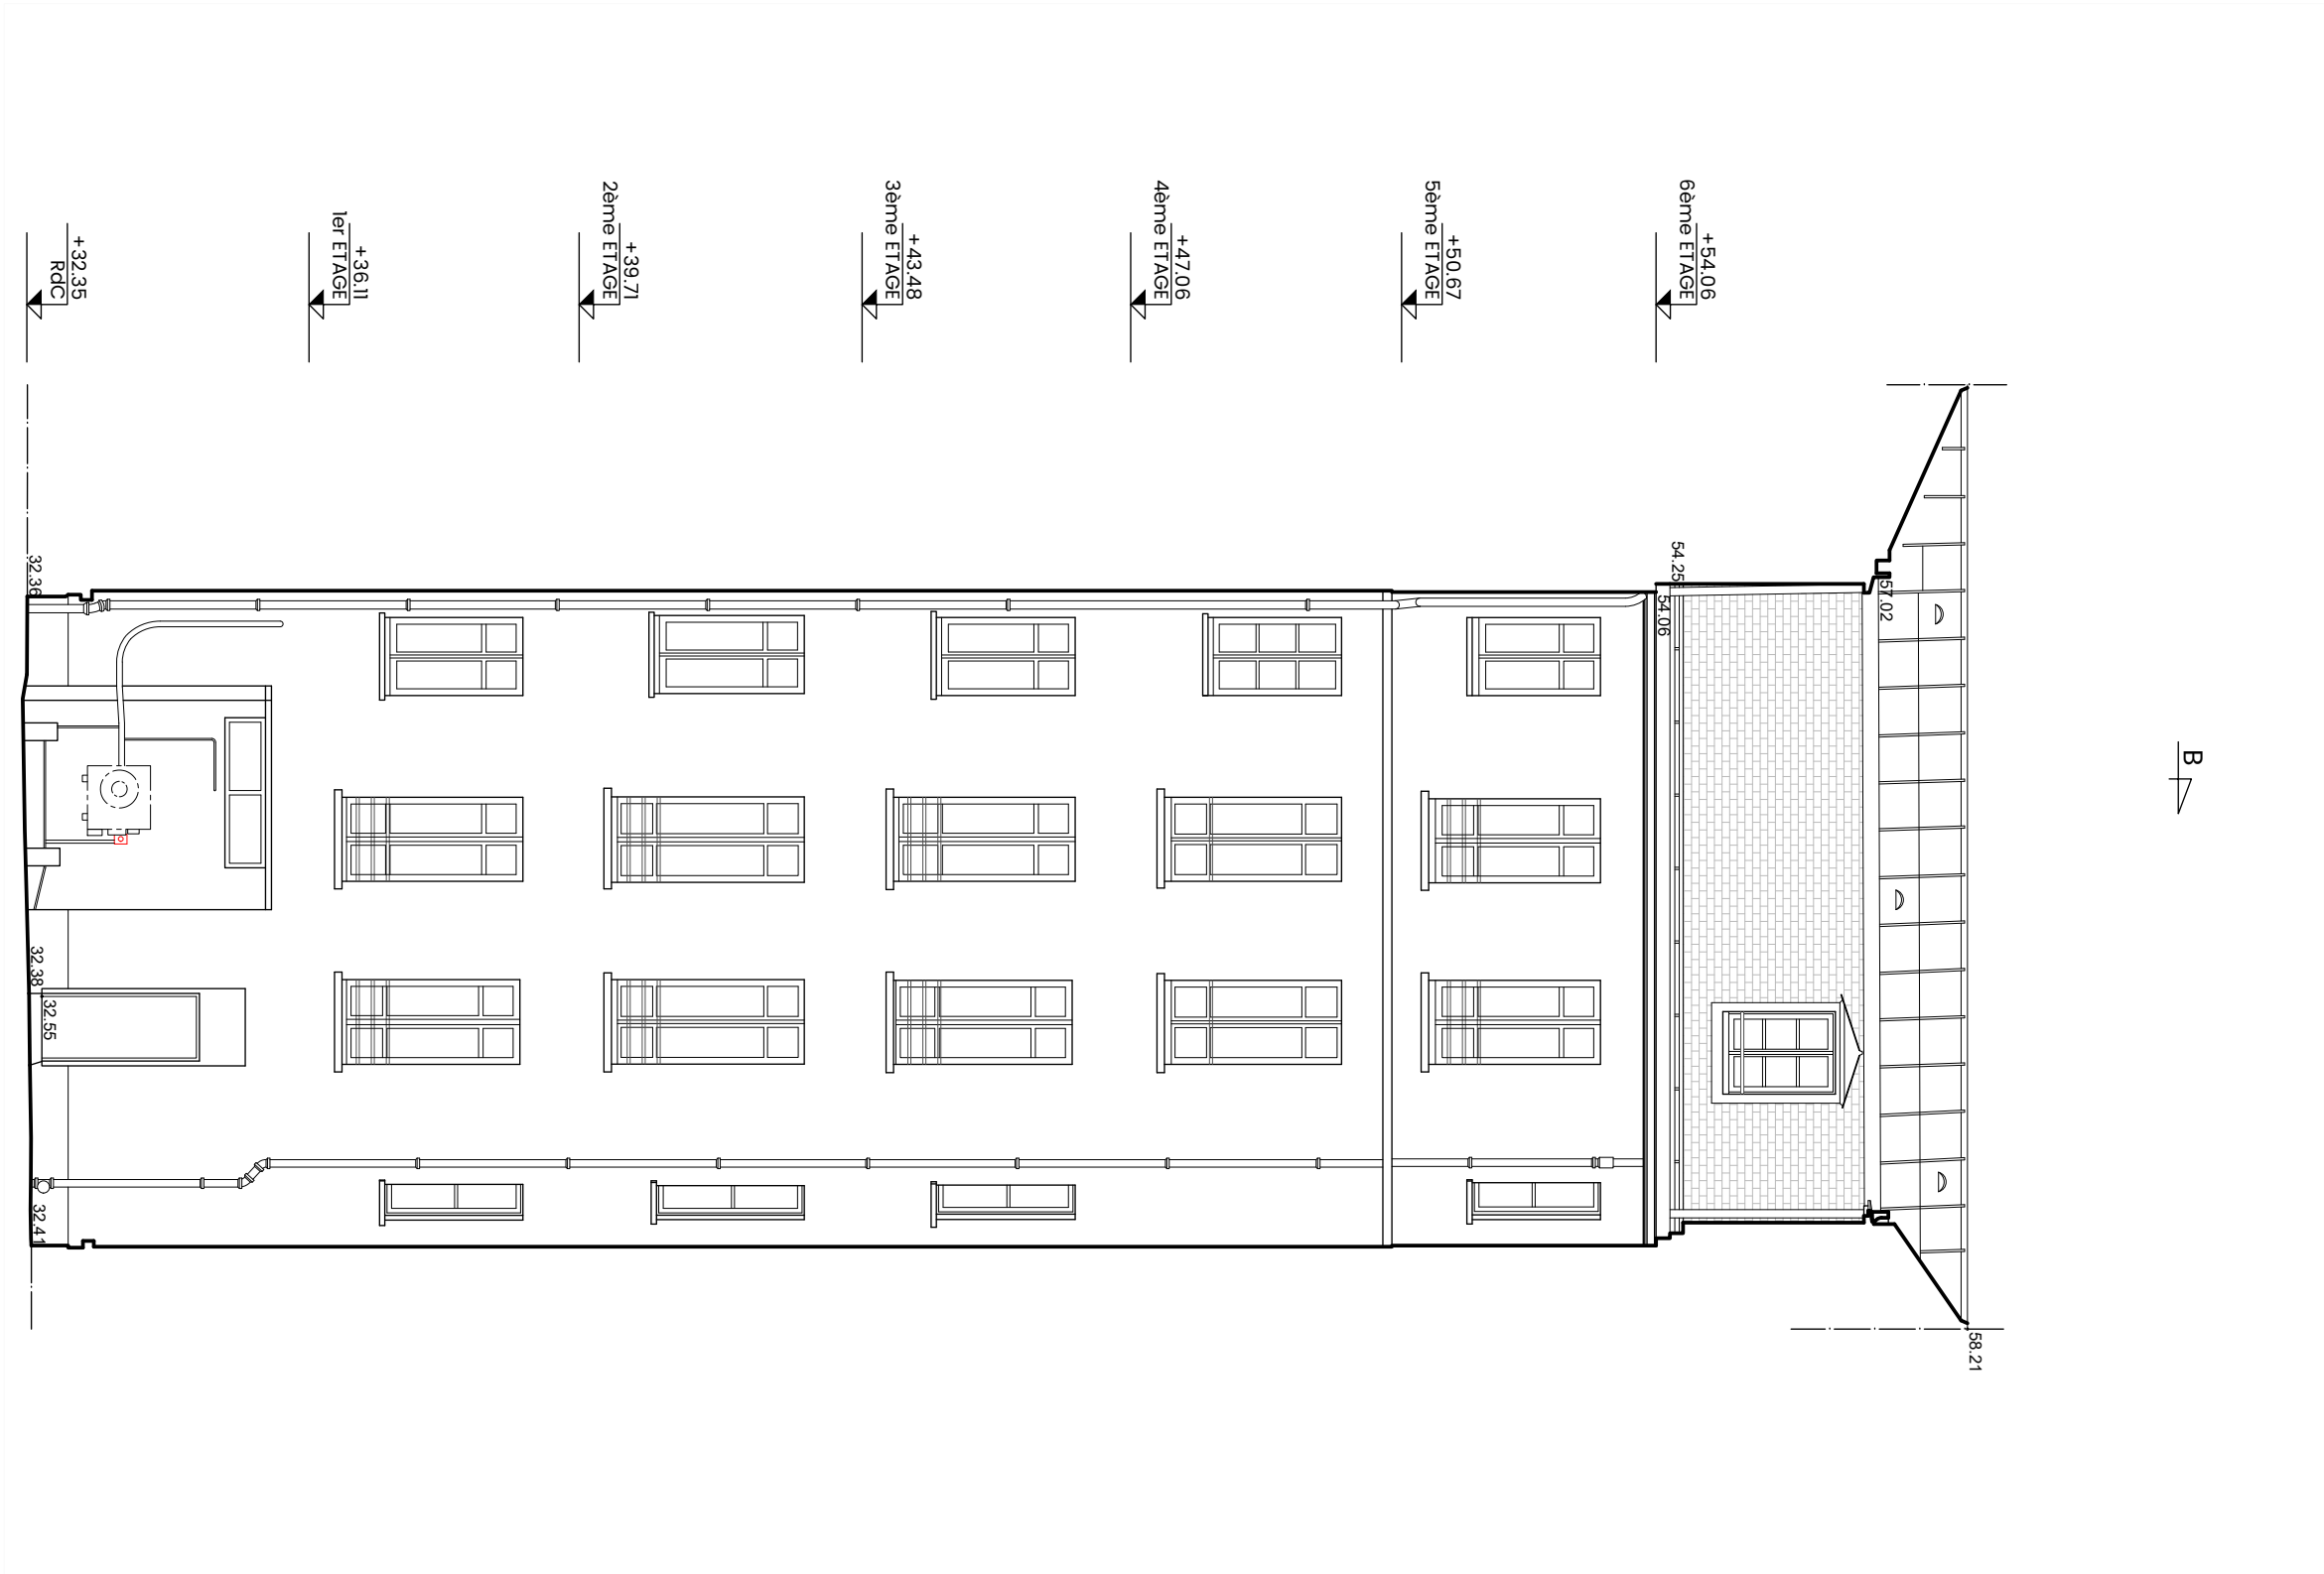



Fonds de plan : Géofit géomètres experts

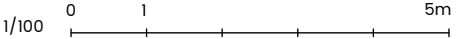

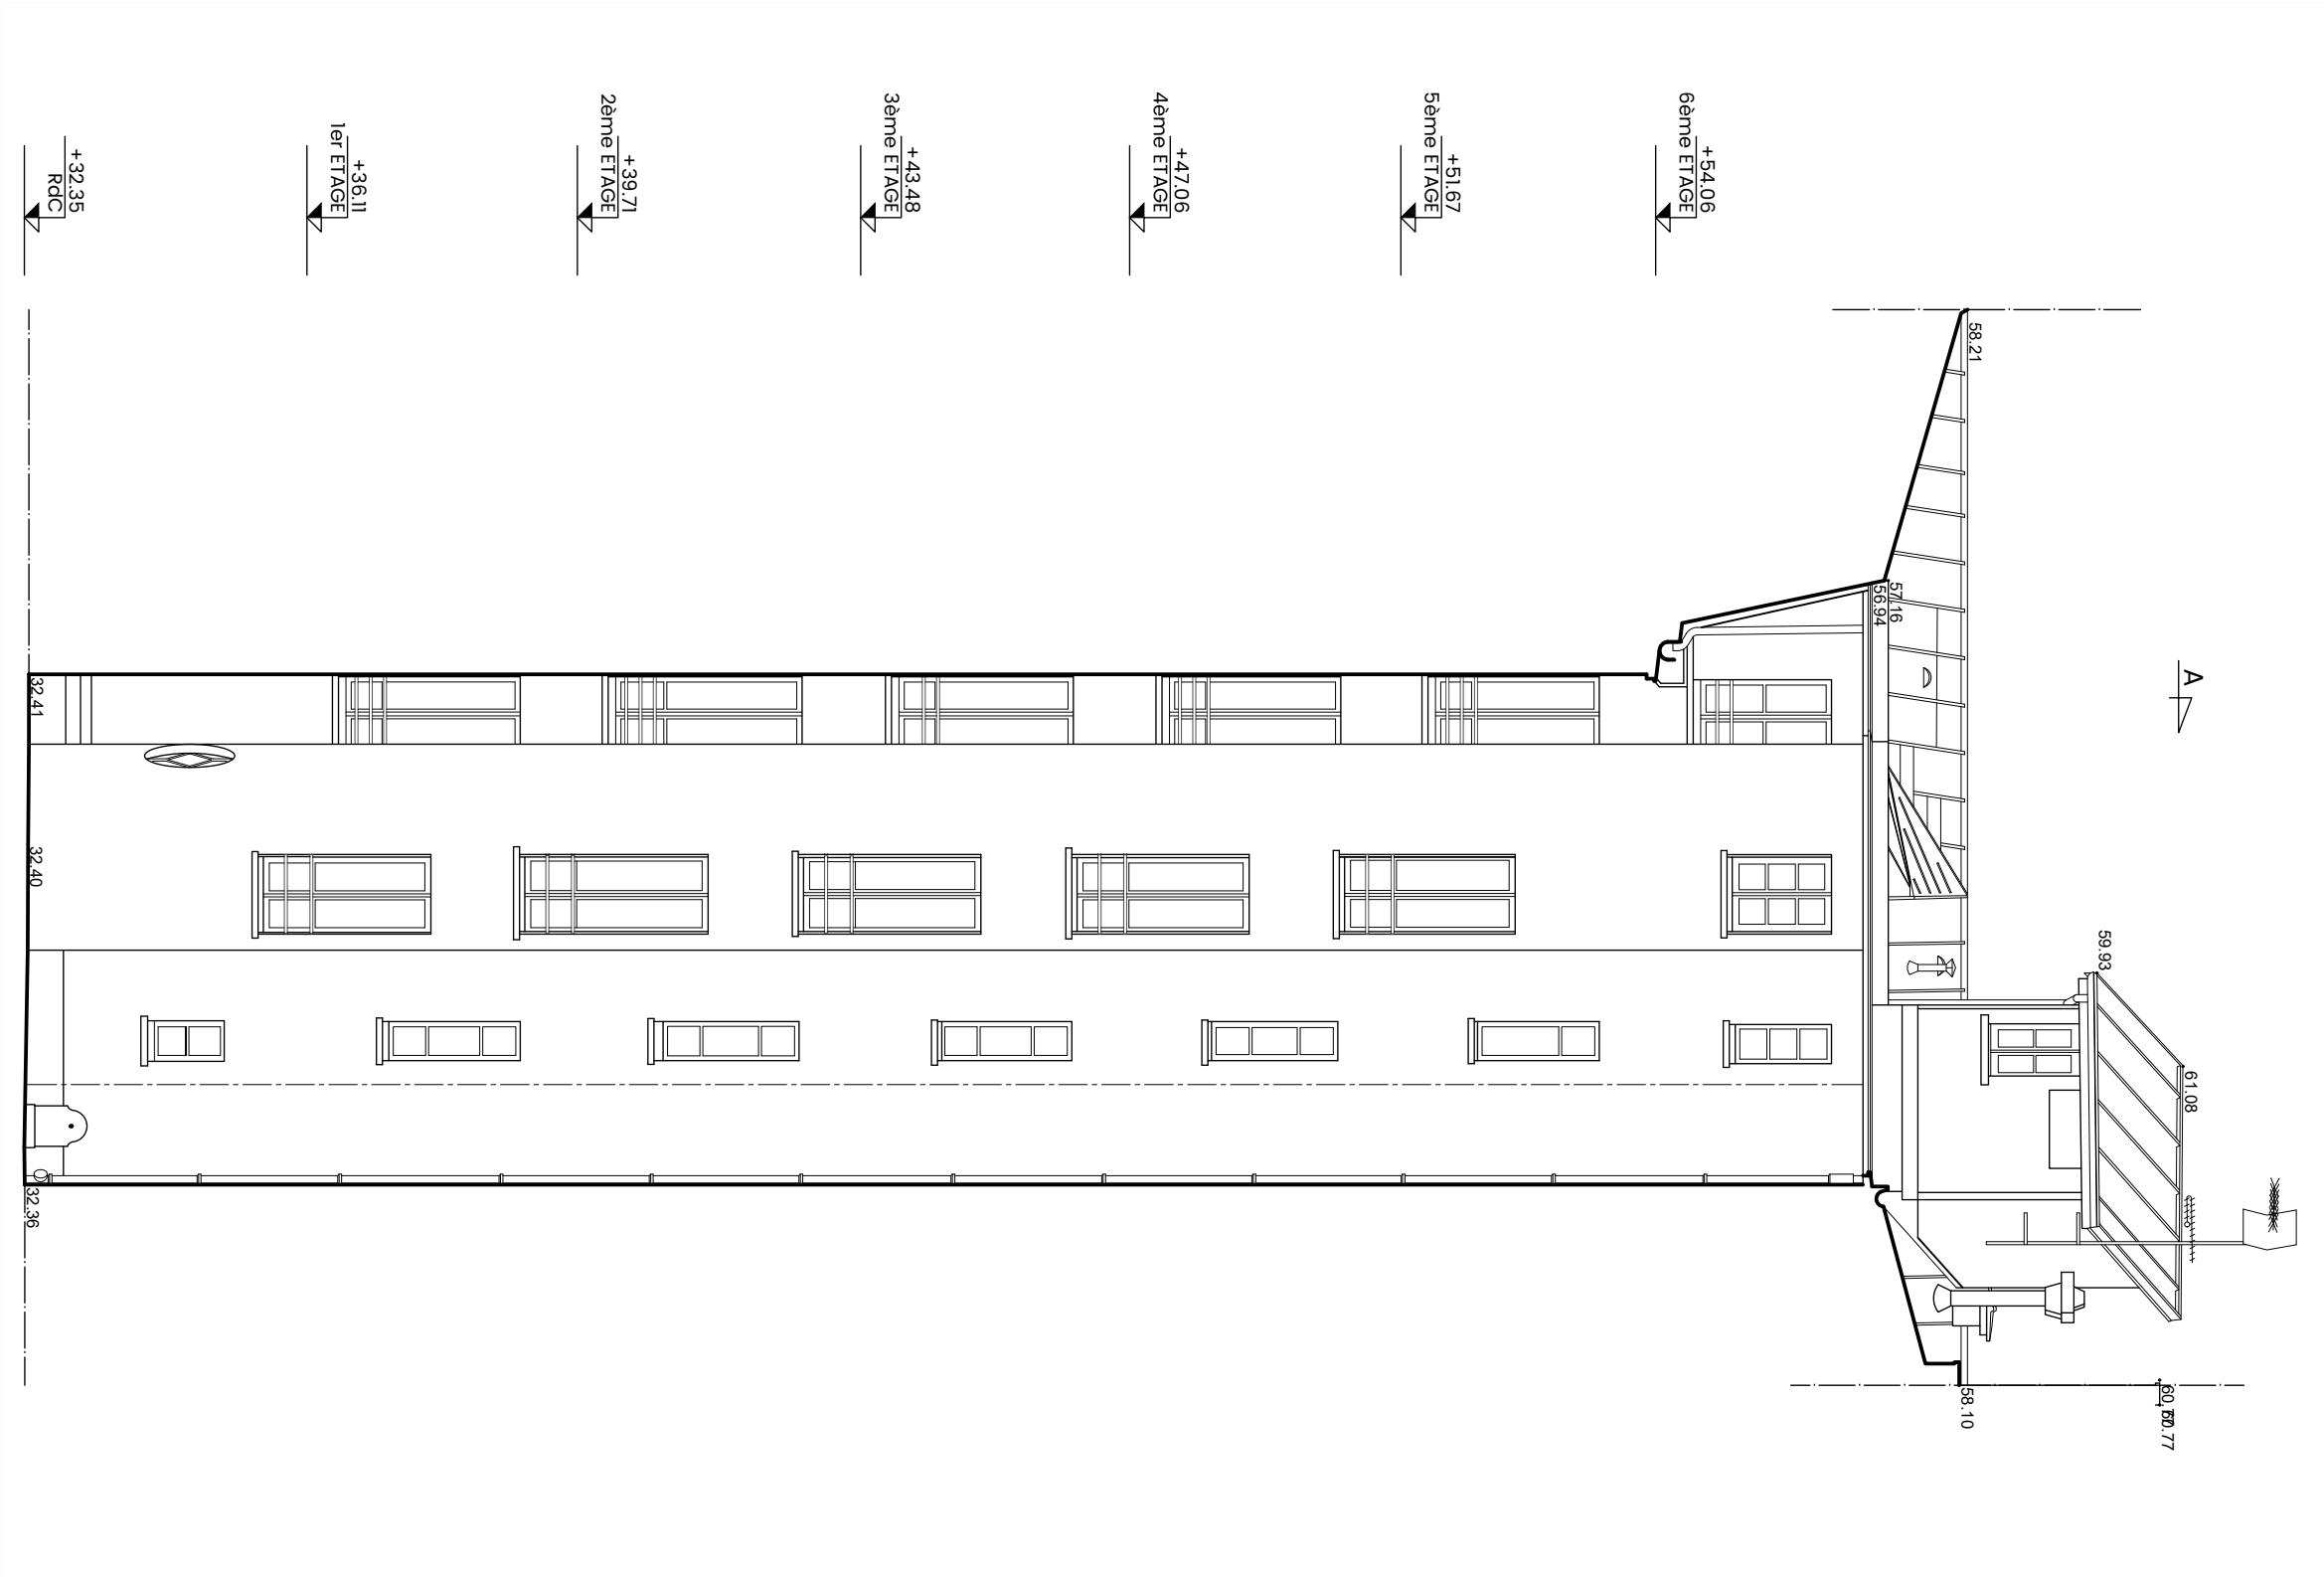


Fonds de plan : Géofit géomètres experts

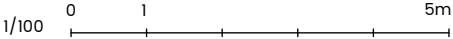

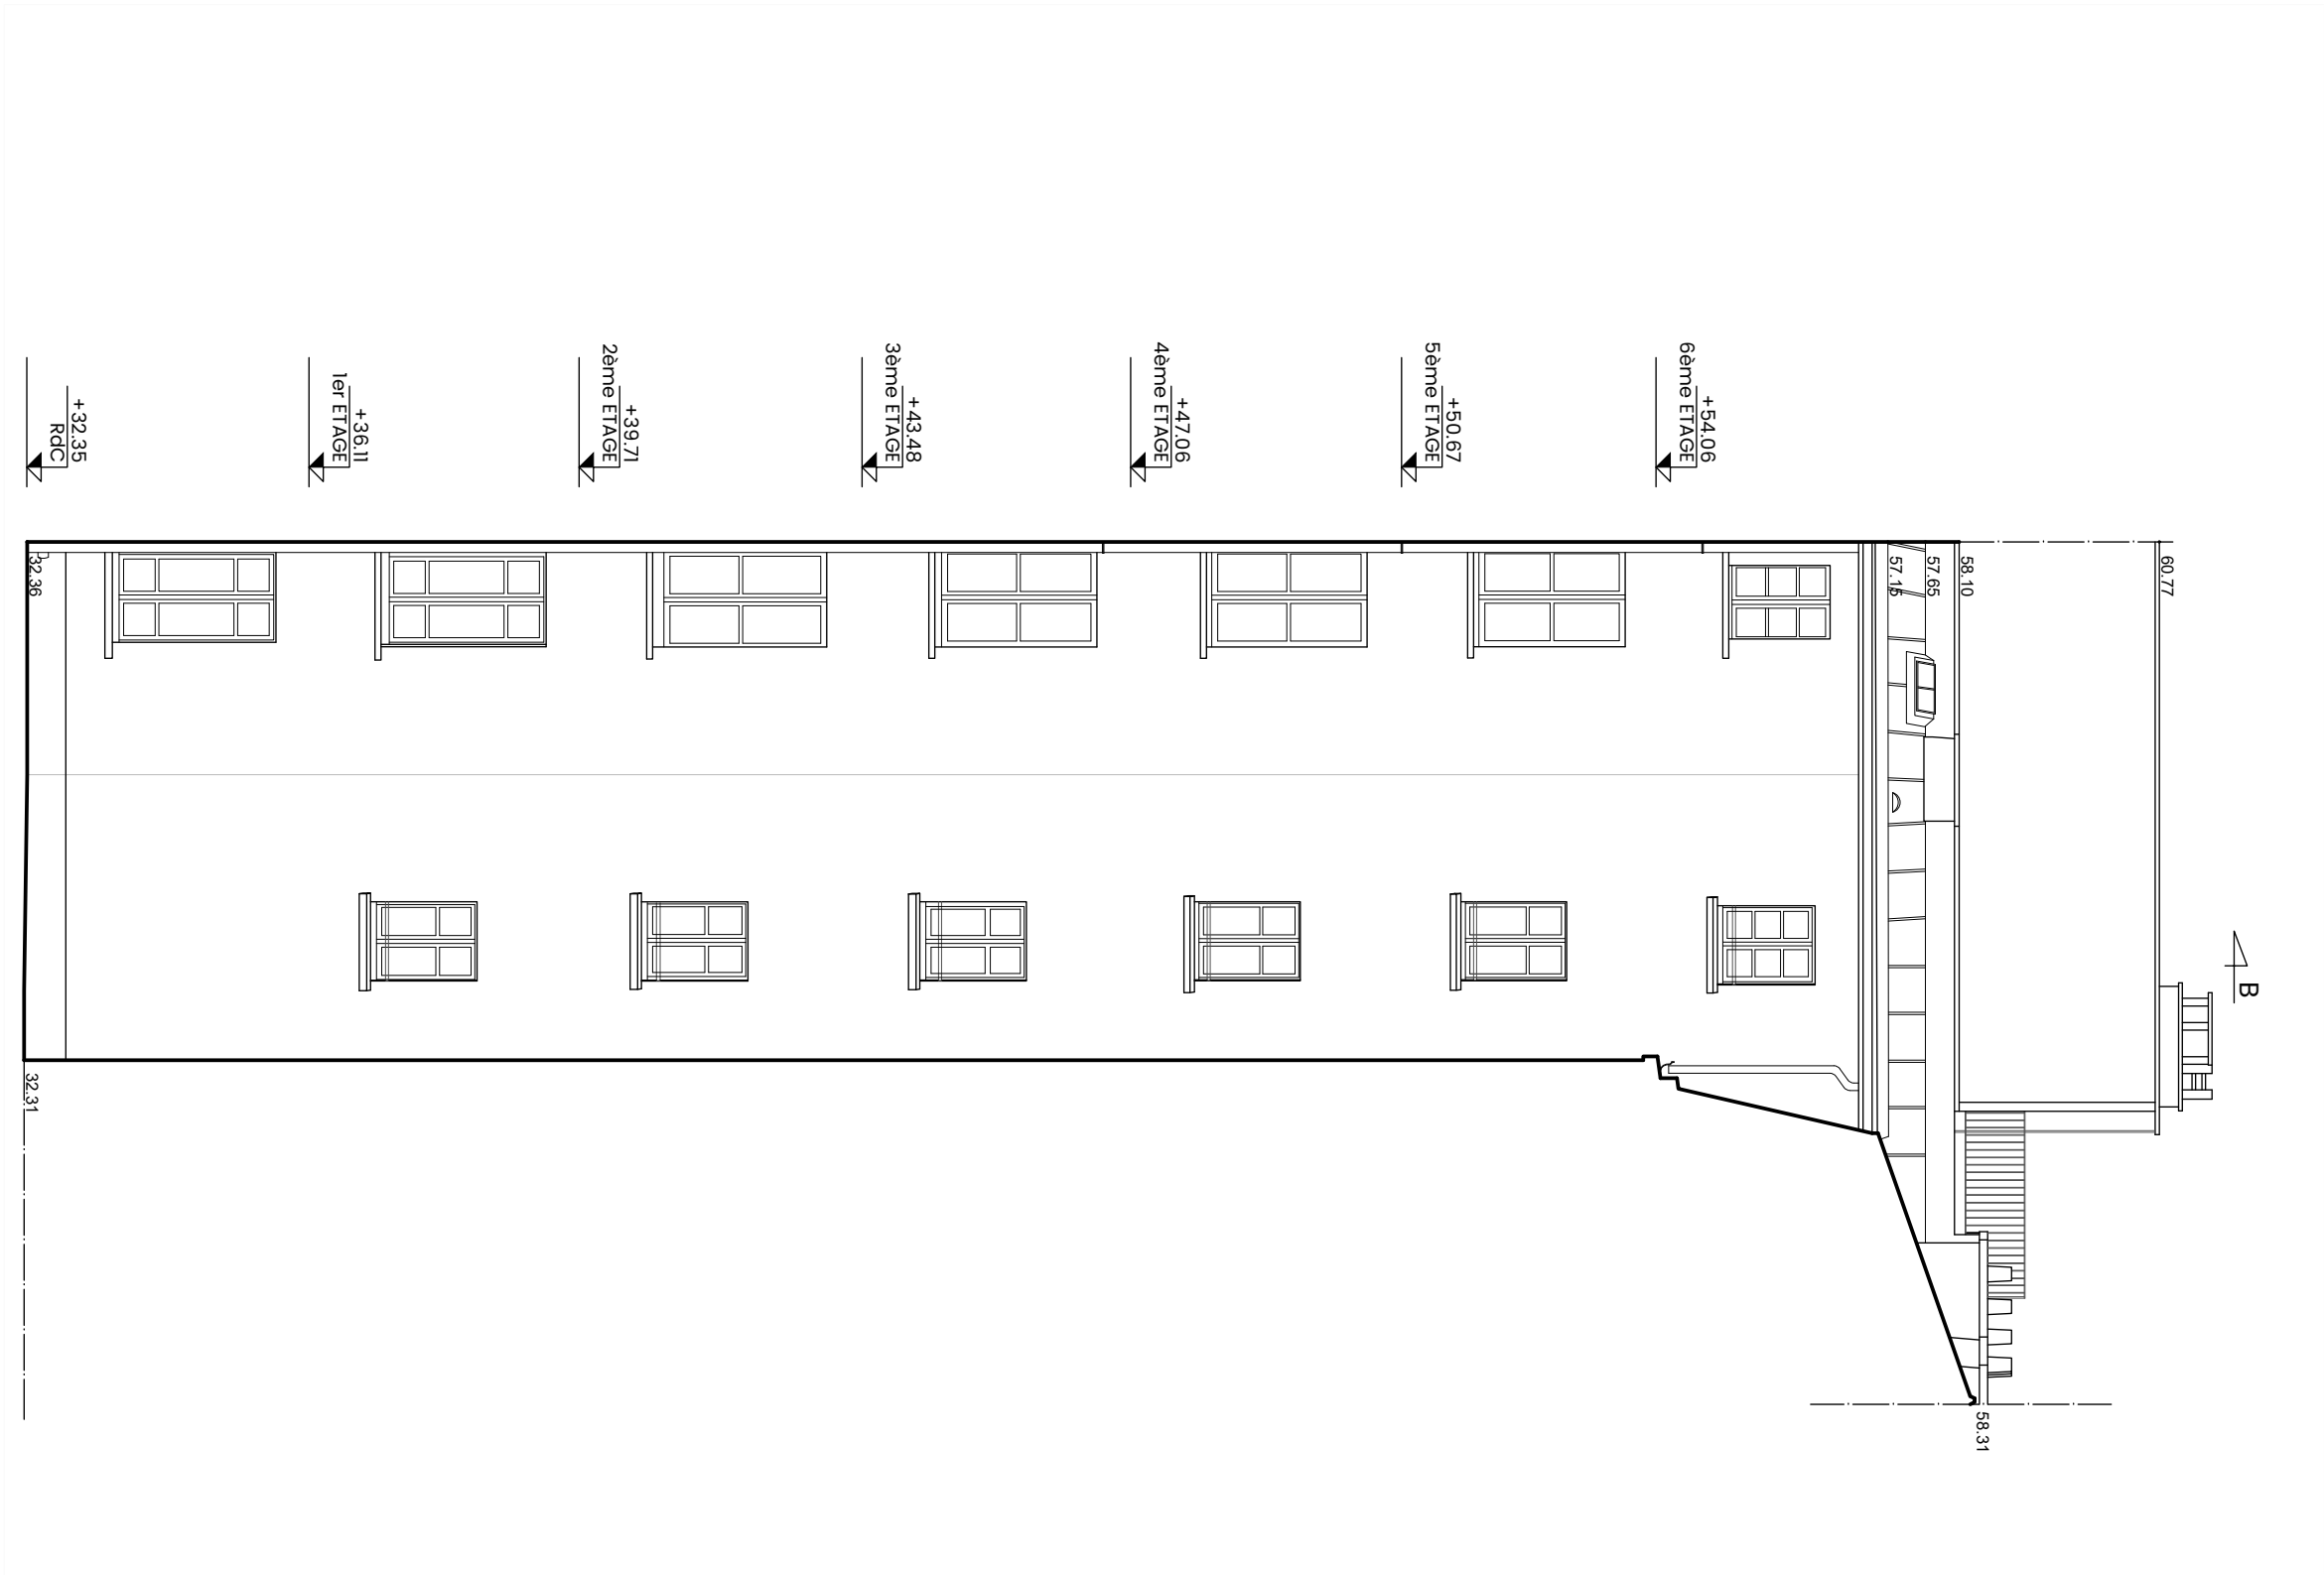

Fonds de plan : Géofit géomètres experts

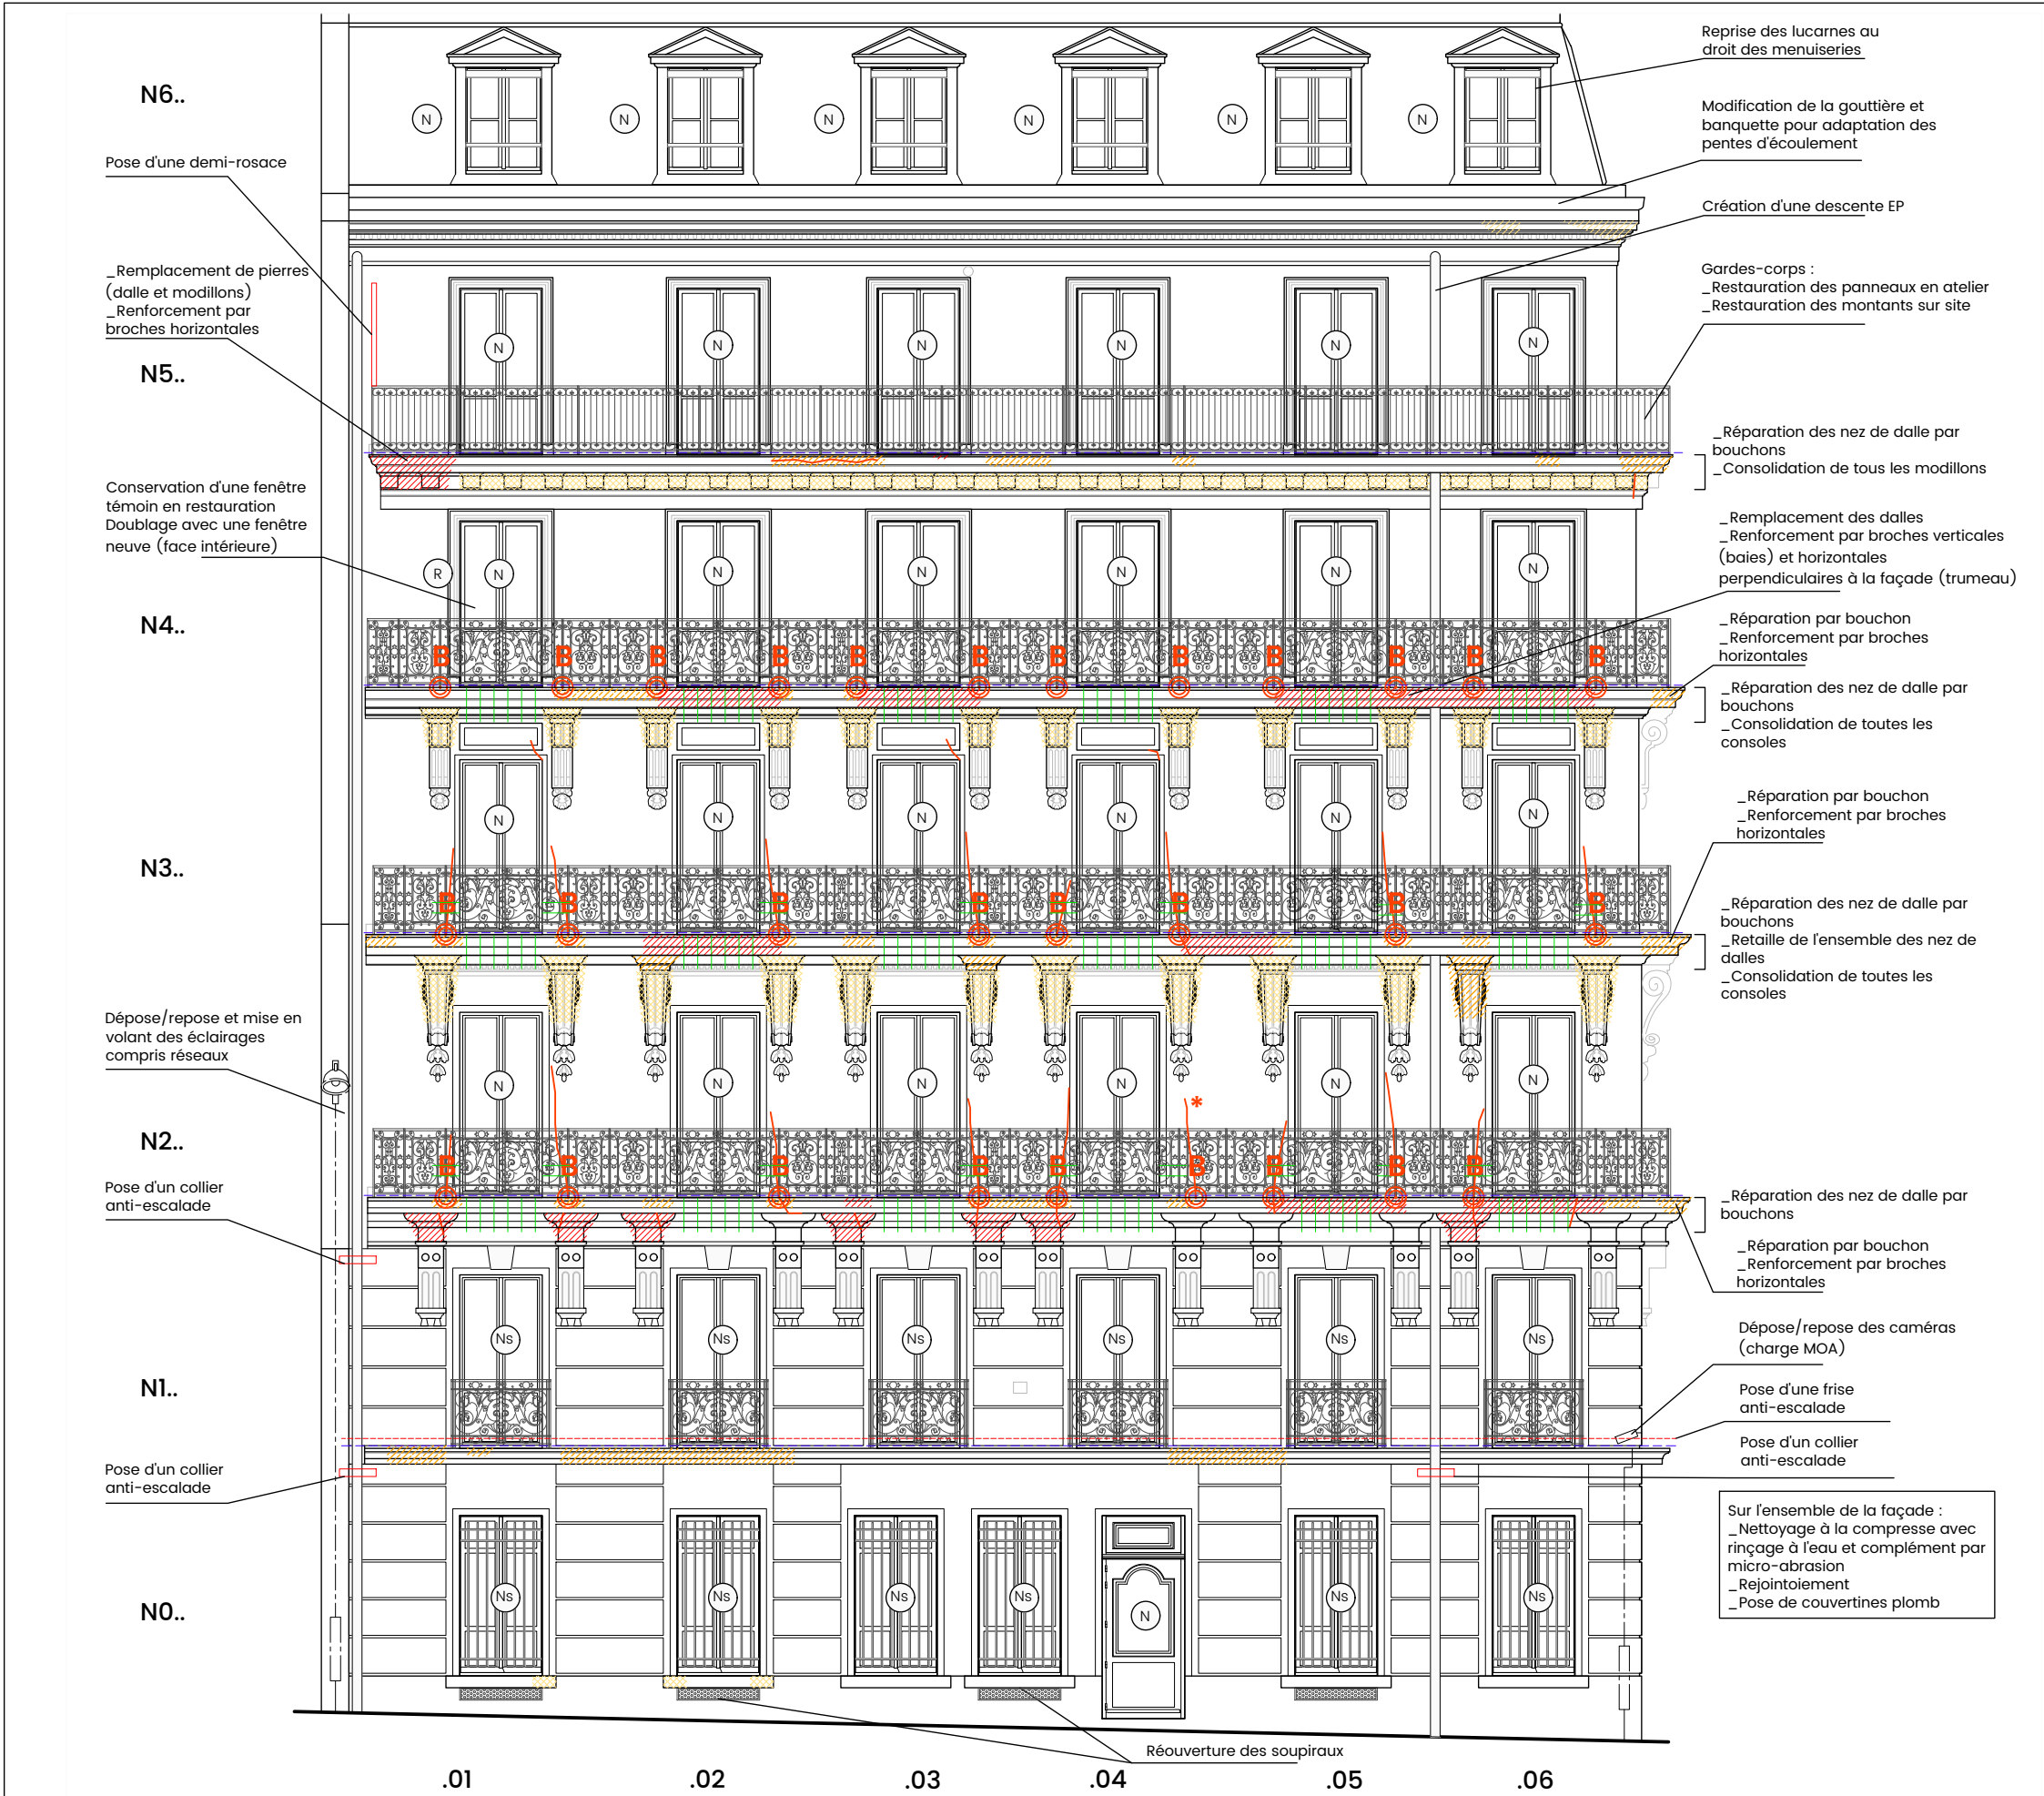

Fonds de plan : CISEL Architecture, Diagnostic 2023



Fonds de plan : CISEL Architecture, Diagnostic 2023

Ministère de l'Intérieur - Rénovation des façades de l'immeuble Poulenc

23/07/25

ind. 0

1/100



Fonds de plan : CISEL Architecture, Diagnostic 2023

Purge de la
mosaïque et
réfection d'un
enduit
correcteur

Héberges et profils
non relevés

Héberges
et
profils
non
relevés

Purge de la
mosaïque et
réfection d'un
enduit
correcteur

Héberge Est - Rue Surènes

Reprise du couronnement ciment
et remplacement des mitrons
cassés (x2), mise en place d'un
mitron neuf avec bouchon zinc

Purge de la
mosaïque et
réfection d'un
enduit correcteur

Héberges et profils
non relevés


Héberge Est (2°) - Rue Surènes


Purge de la mosaïque
et réfection d'un enduit
correcteur

Héberges et profils non relevés


Héberge Est - Rue de la Ville-l'Evêque

Fonds de plan : CISEL Architecture, dessin indicatif (héberges non relevées)

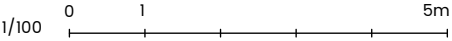


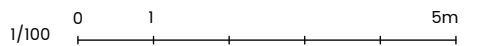


04.13

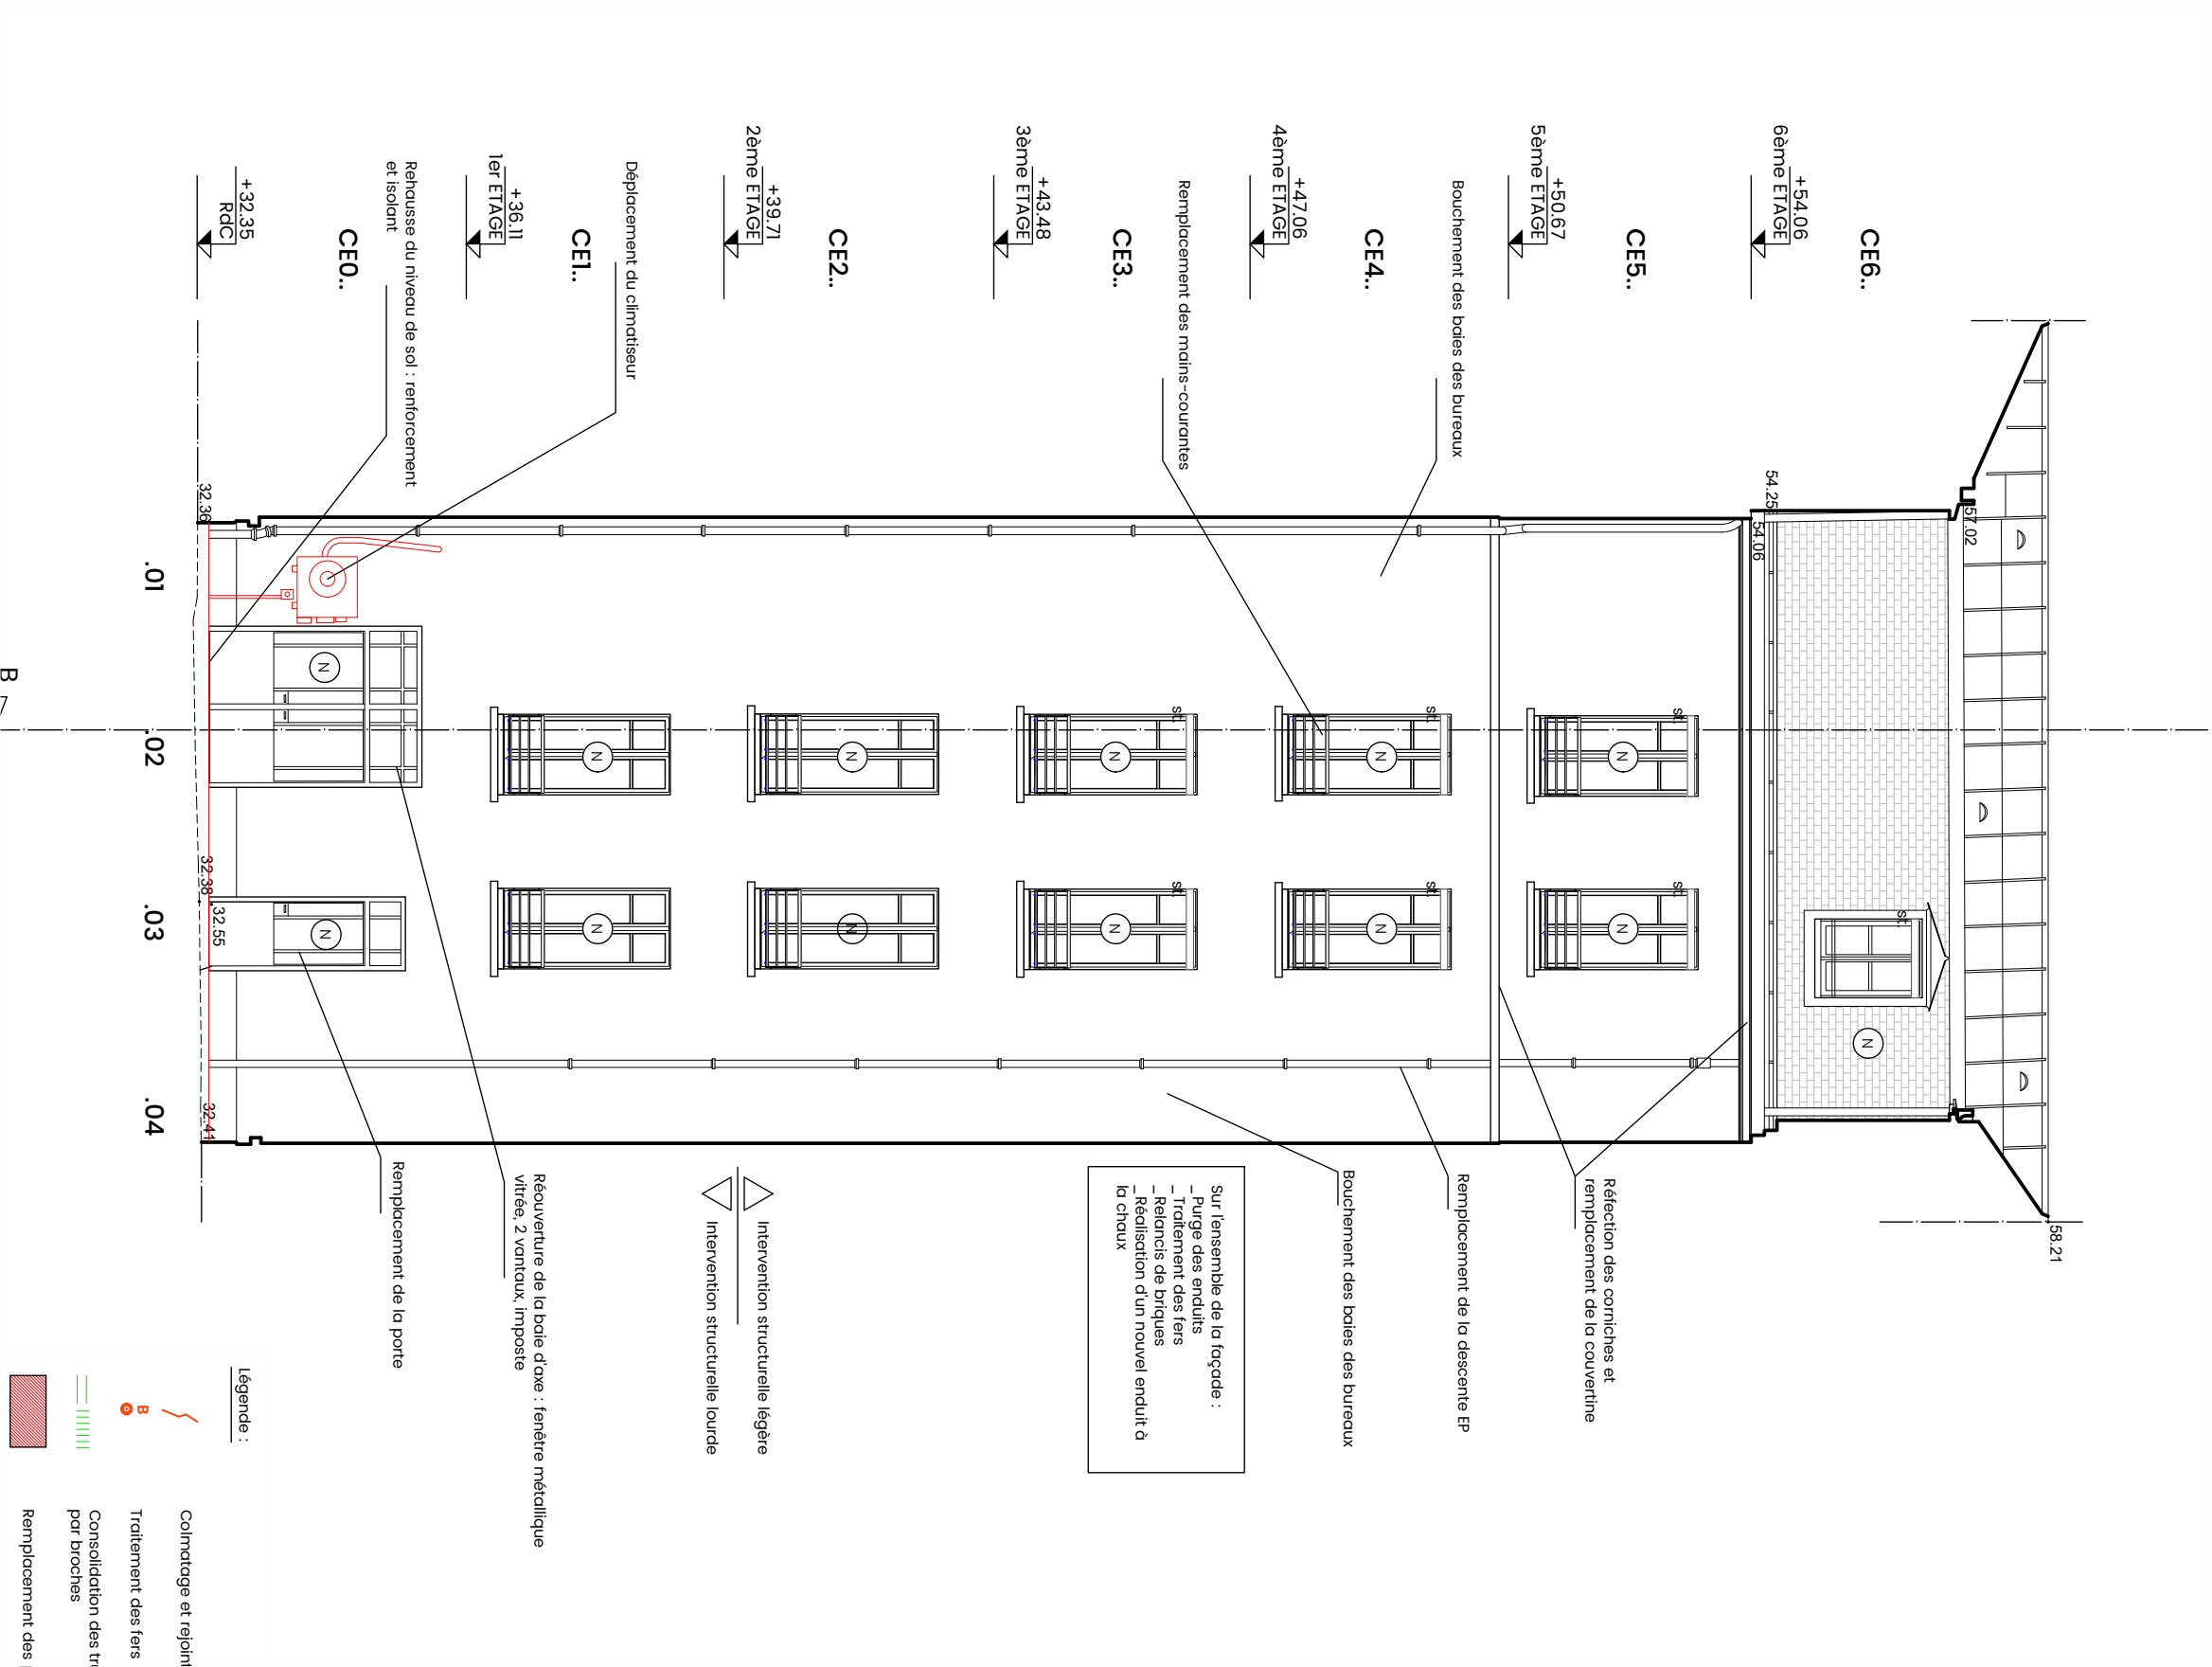

Fonds de plan : Géofit géomètres experts

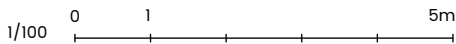

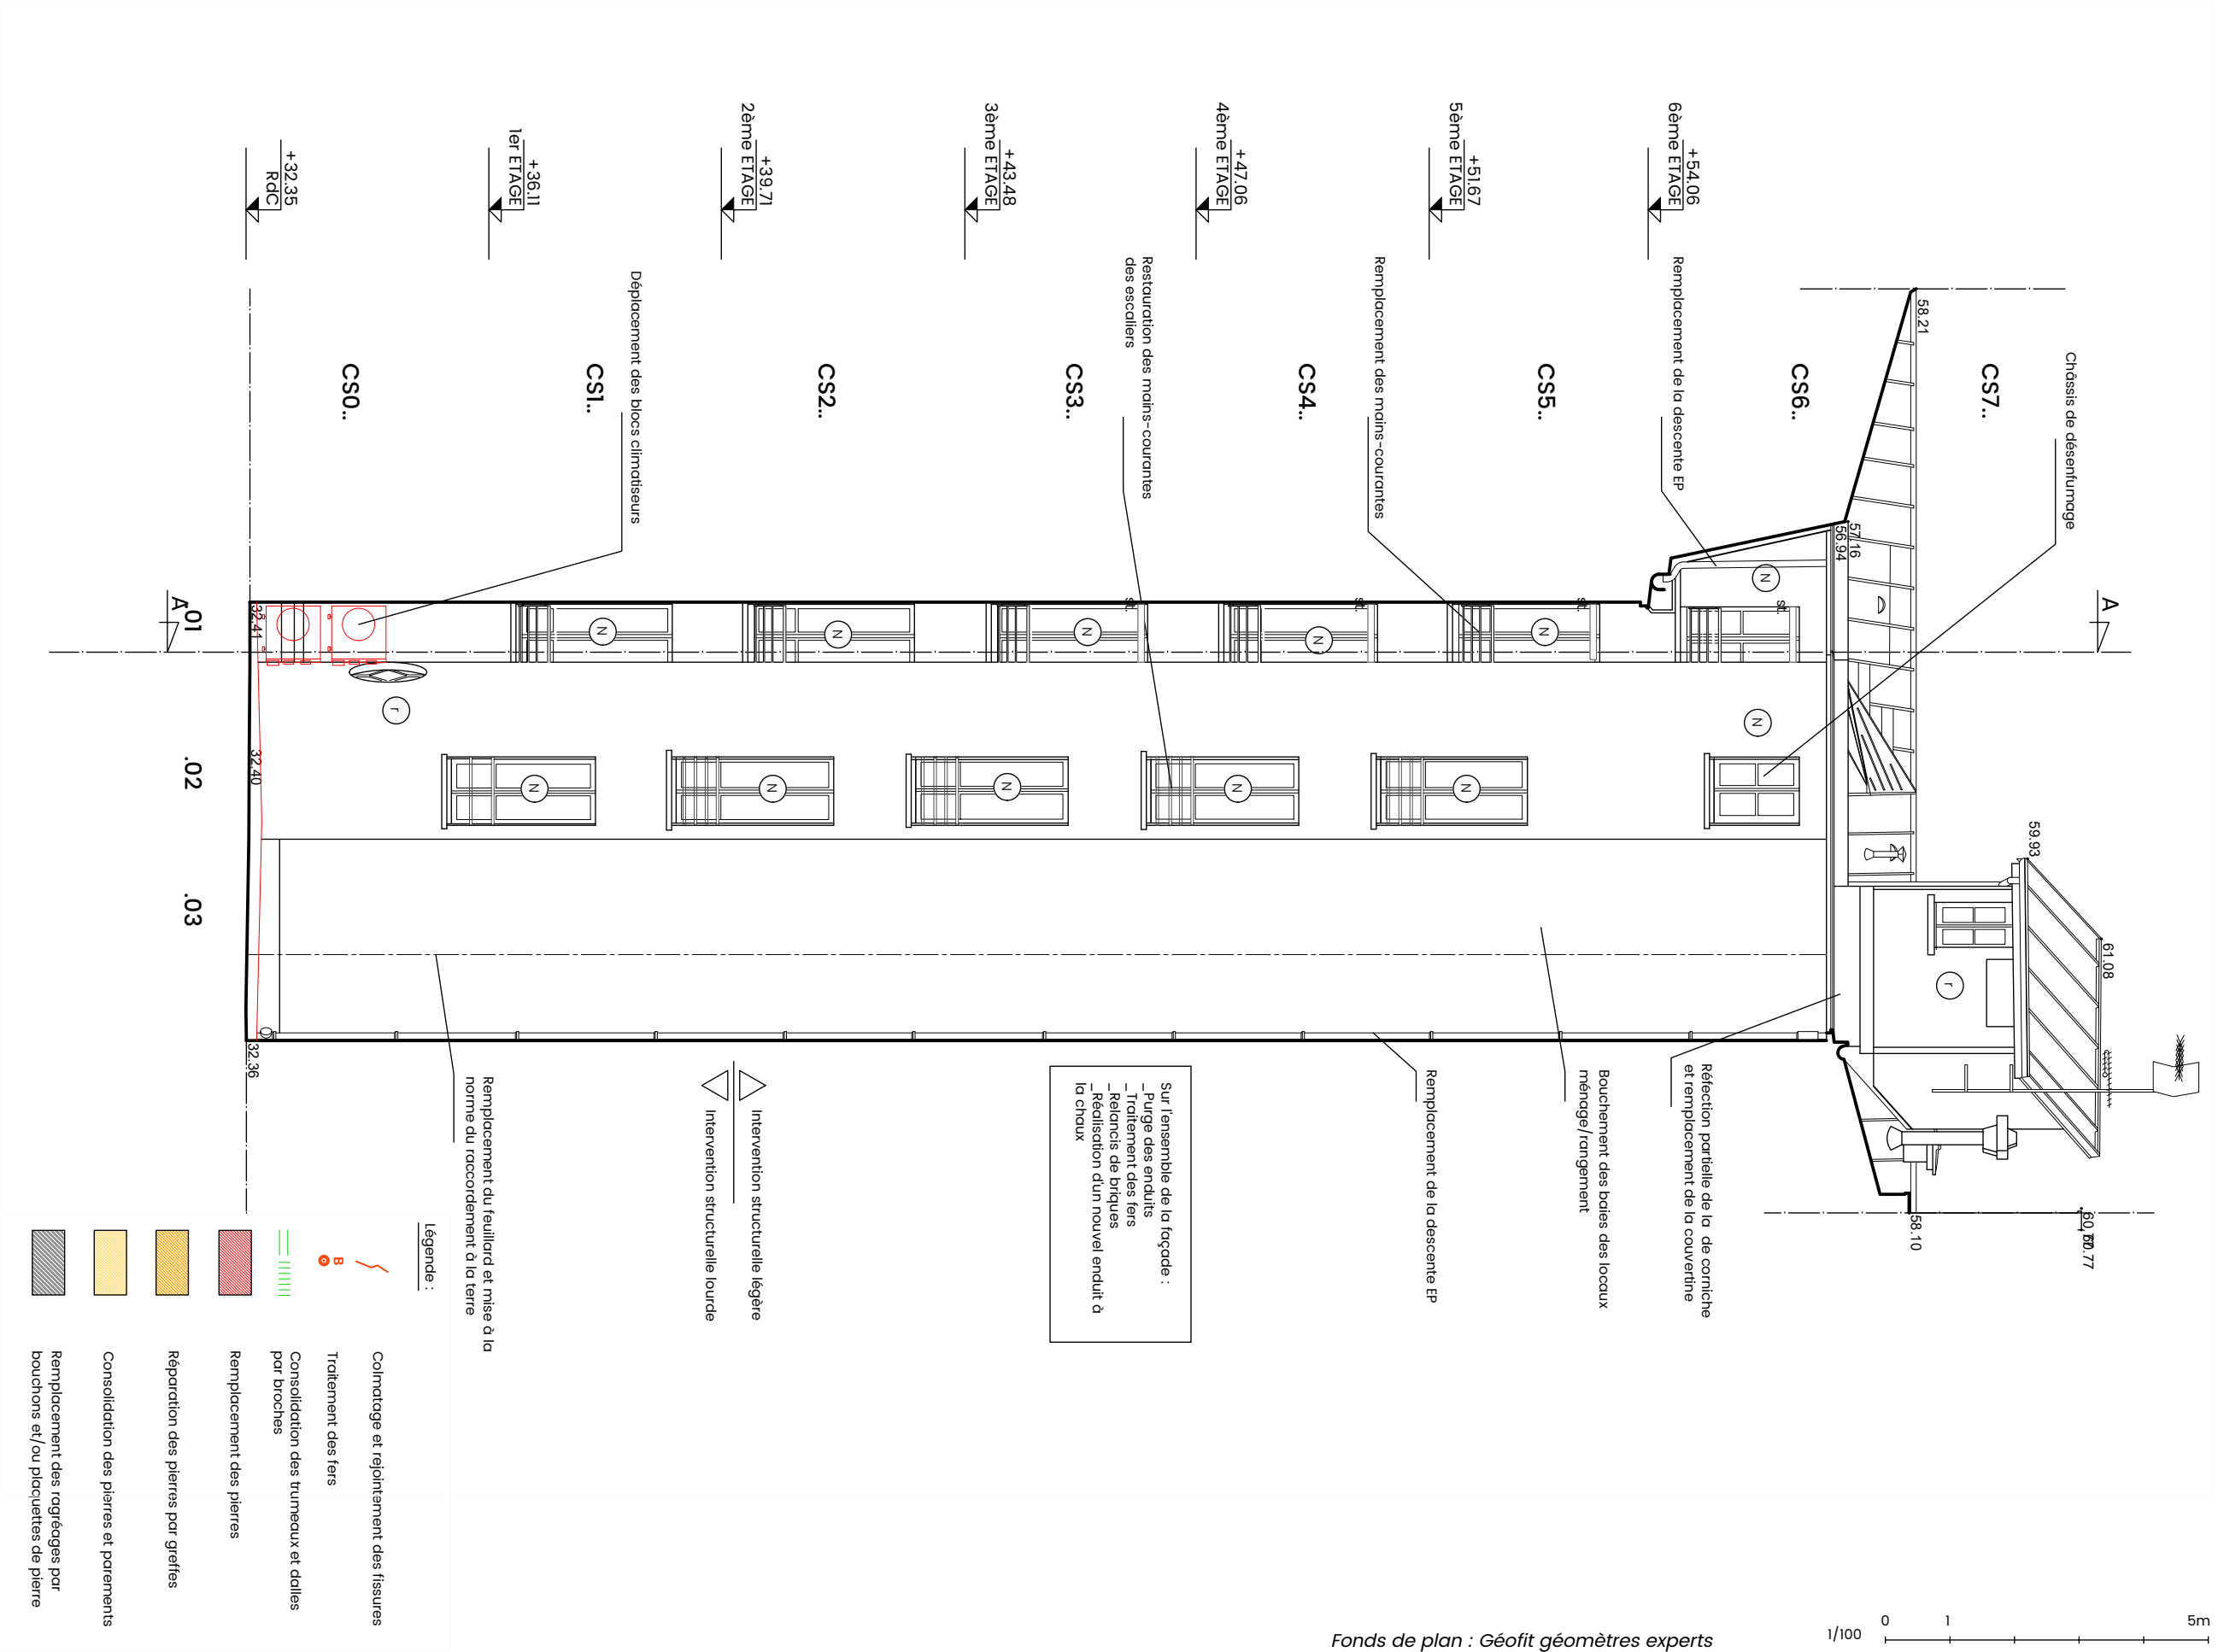

Fonds de plan : Géofit géomètres experts

0 1 5m
1/100


Ministère de l'Intérieur - Rénovation des façades de l'immeuble Poulenc

23/07/25 ind. 0 1/100

PROJET - Façade sur cour Sud (façade 66)

DPC 04.15

Ces plans ne sont pas des documents d'exécution.

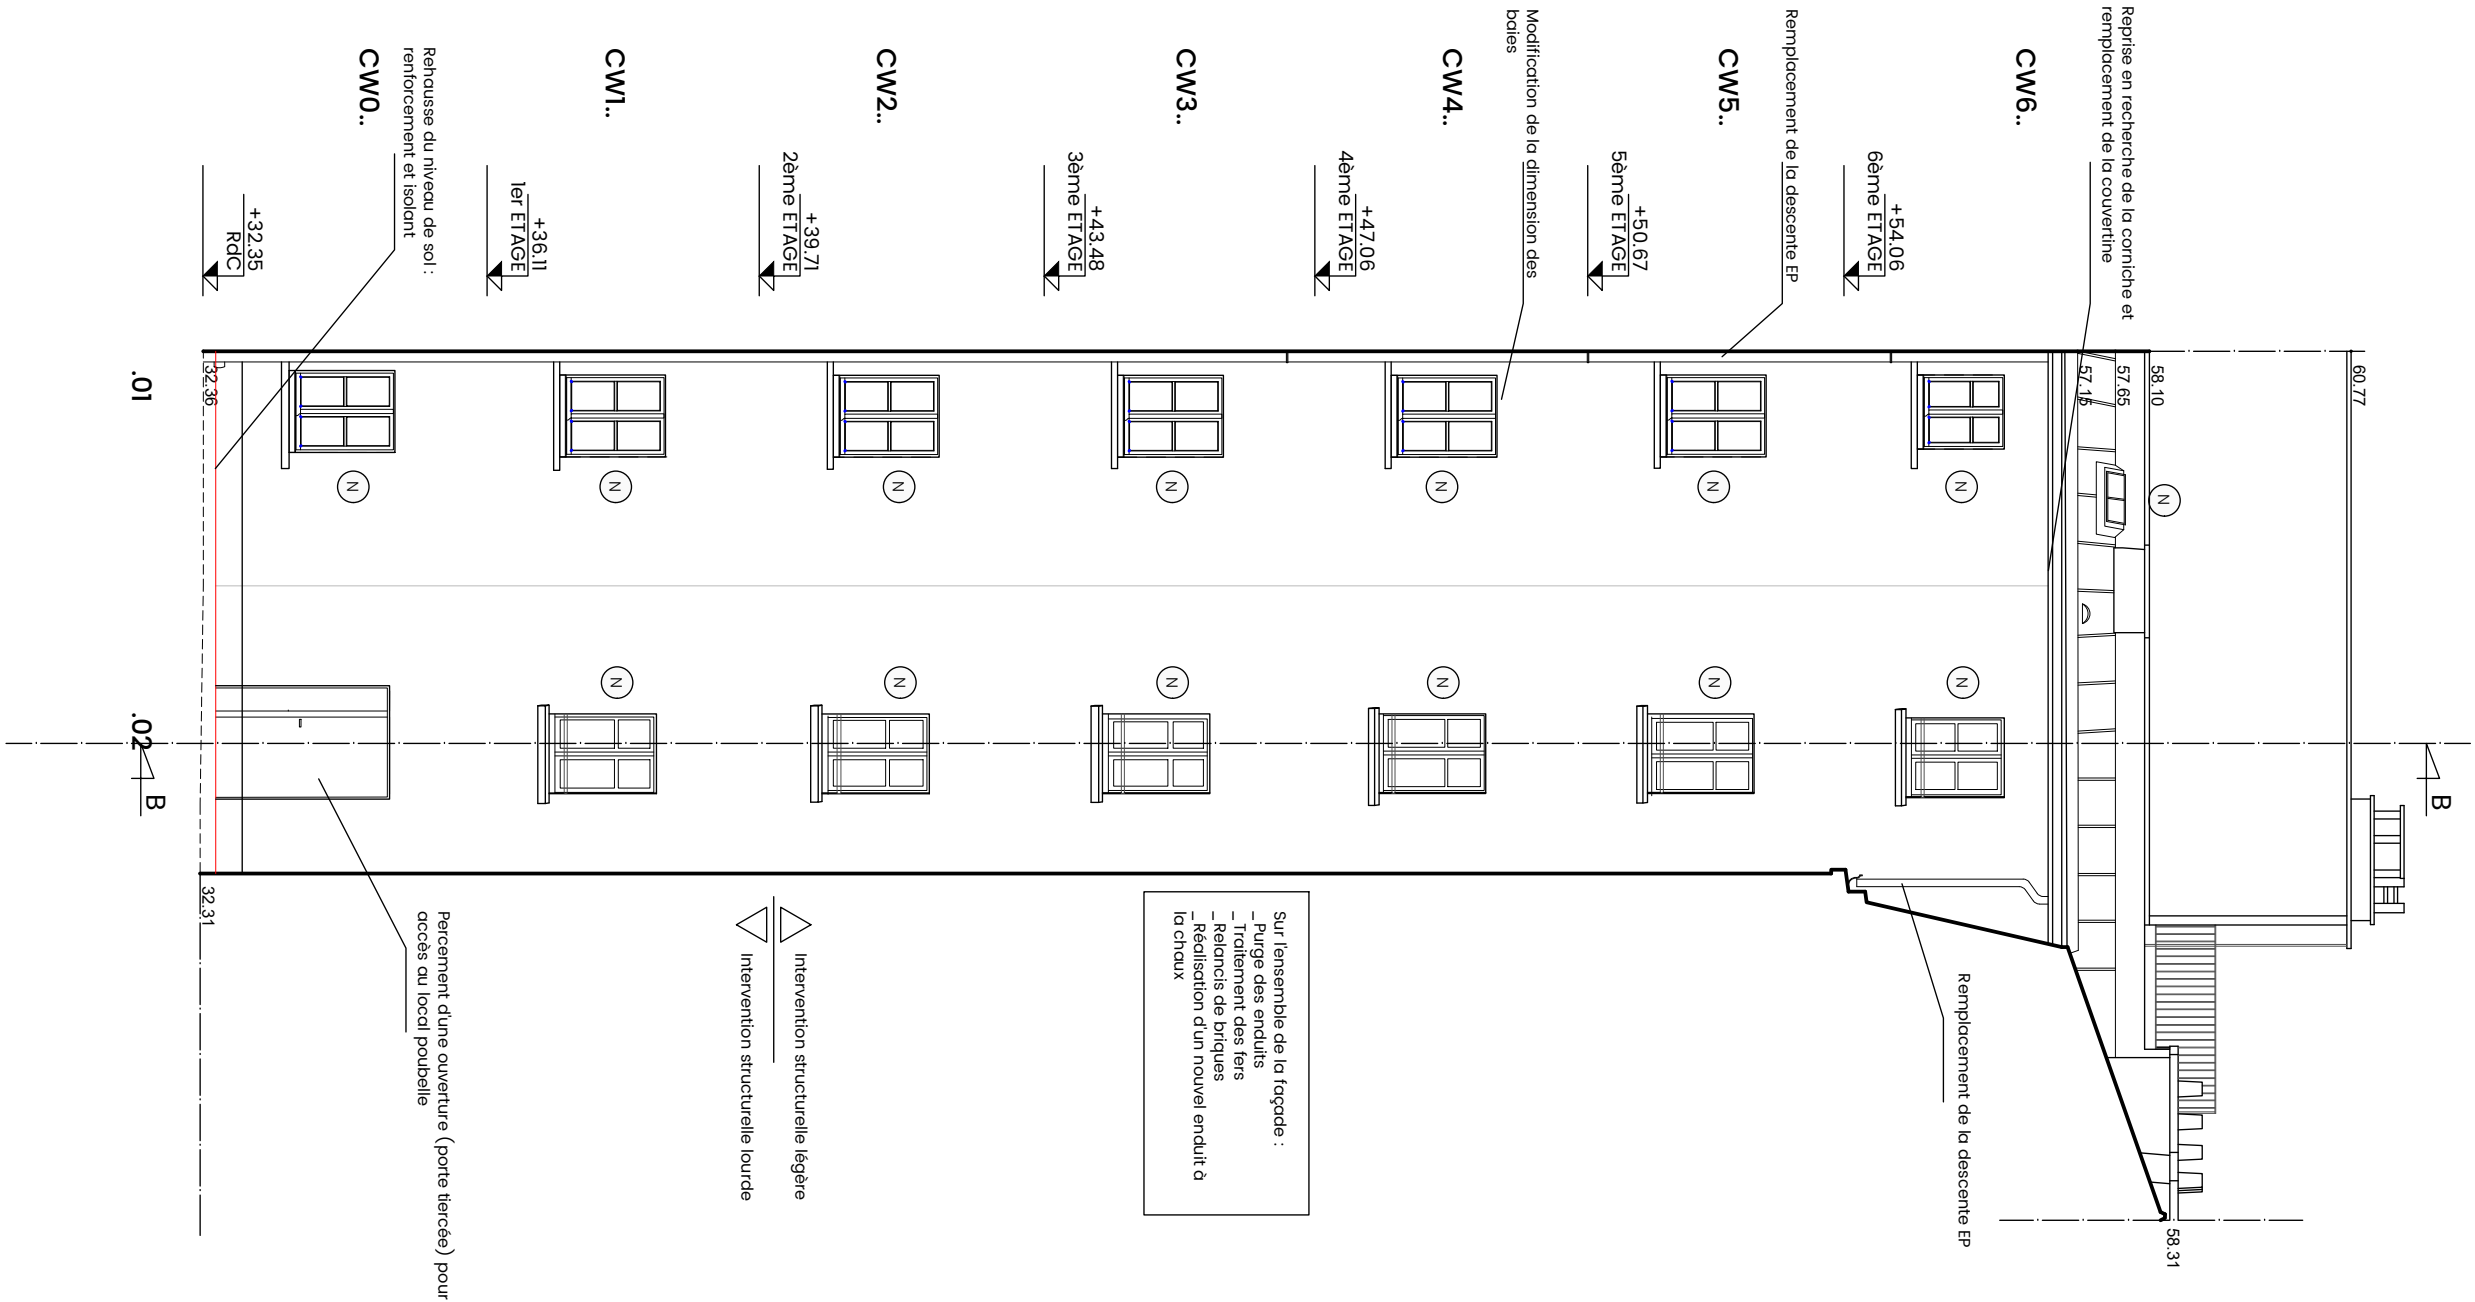

Sur l'ensemble de la façade :
- Purge des enduits
- Traitement des fers
- Relancés de briques
- Réalisation d'un nouvel enduit à la chaux

Intervention structurelle légère
Intervention structurelle lourde

Percement d'une ouverture (porte tiercée) pour accès au local poubelle

Légende :

- Colmatage et rejointement des fissures
- Traitement des fers
- Consolidation des tuneaux et dalles par broches
- Remplacement des pierres
- Réparation des pierres par grèfes
- Consolidation des pierres et parements
- Remplacement des rognées par bouchons et/ou plaquettes de pierre
- Couvertures plomb
- Remplacement de la menuiserie (neuf)
- Remplacement de la menuiserie (neur) anti-vandalisme
- Restauration de la menuiserie
- Révision de la menuiserie
- Baies pompier

Fonds de plan : Géofit géomètres experts

