



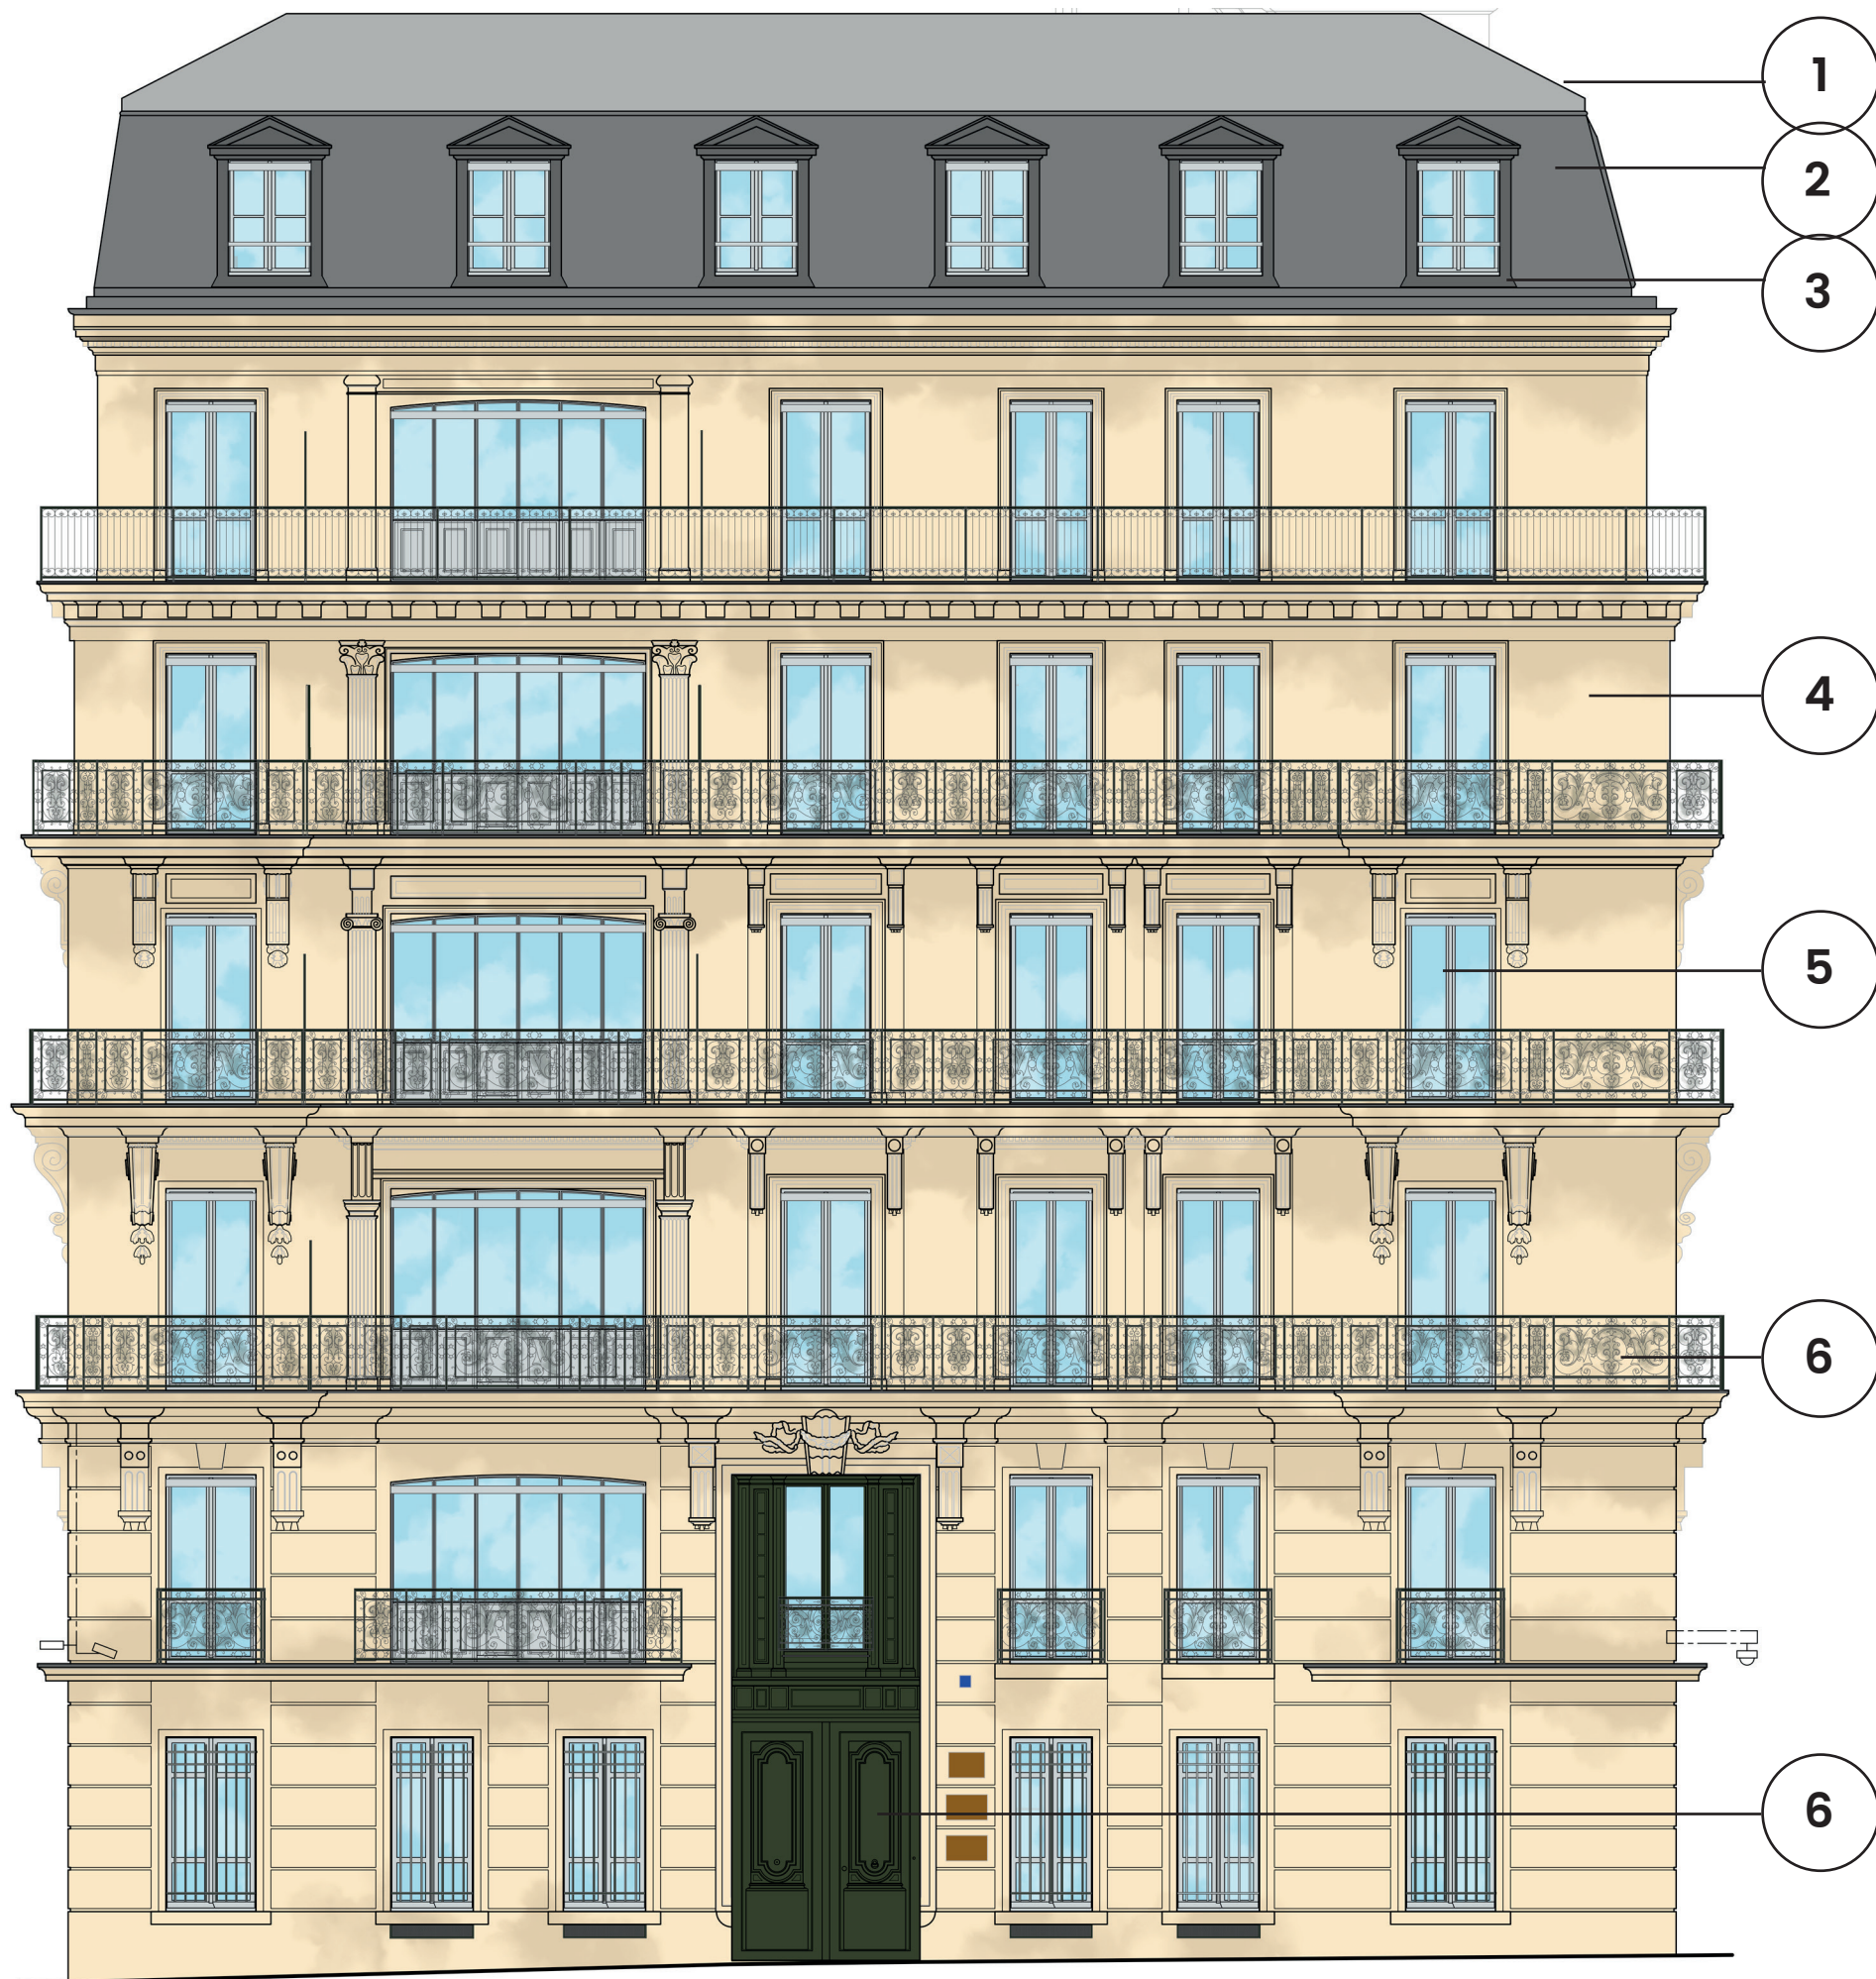

Légende :

1. Terrasson en zinc
(non modifiée)
2. Brisis en ardoises
(non modifiée)
3. RAL 7021 Gris Noir
Lucarnes en charpente (bois)
(non modifiées)
4. Maçonnerie en pierre de taille
(finition sans badigeon)
5. RAL 7035 Gris Léger
Menuiseries bois et métalliques
Stores à projection
Mains-courantes des lucarnes
6. RAL 6003 Vert Olive
Portail principal (façade Ouest)
Portes secondaires (façades Nord et Sud)
Garde-corps en fonte
Barreaudages en acier
Grilles de ventilation



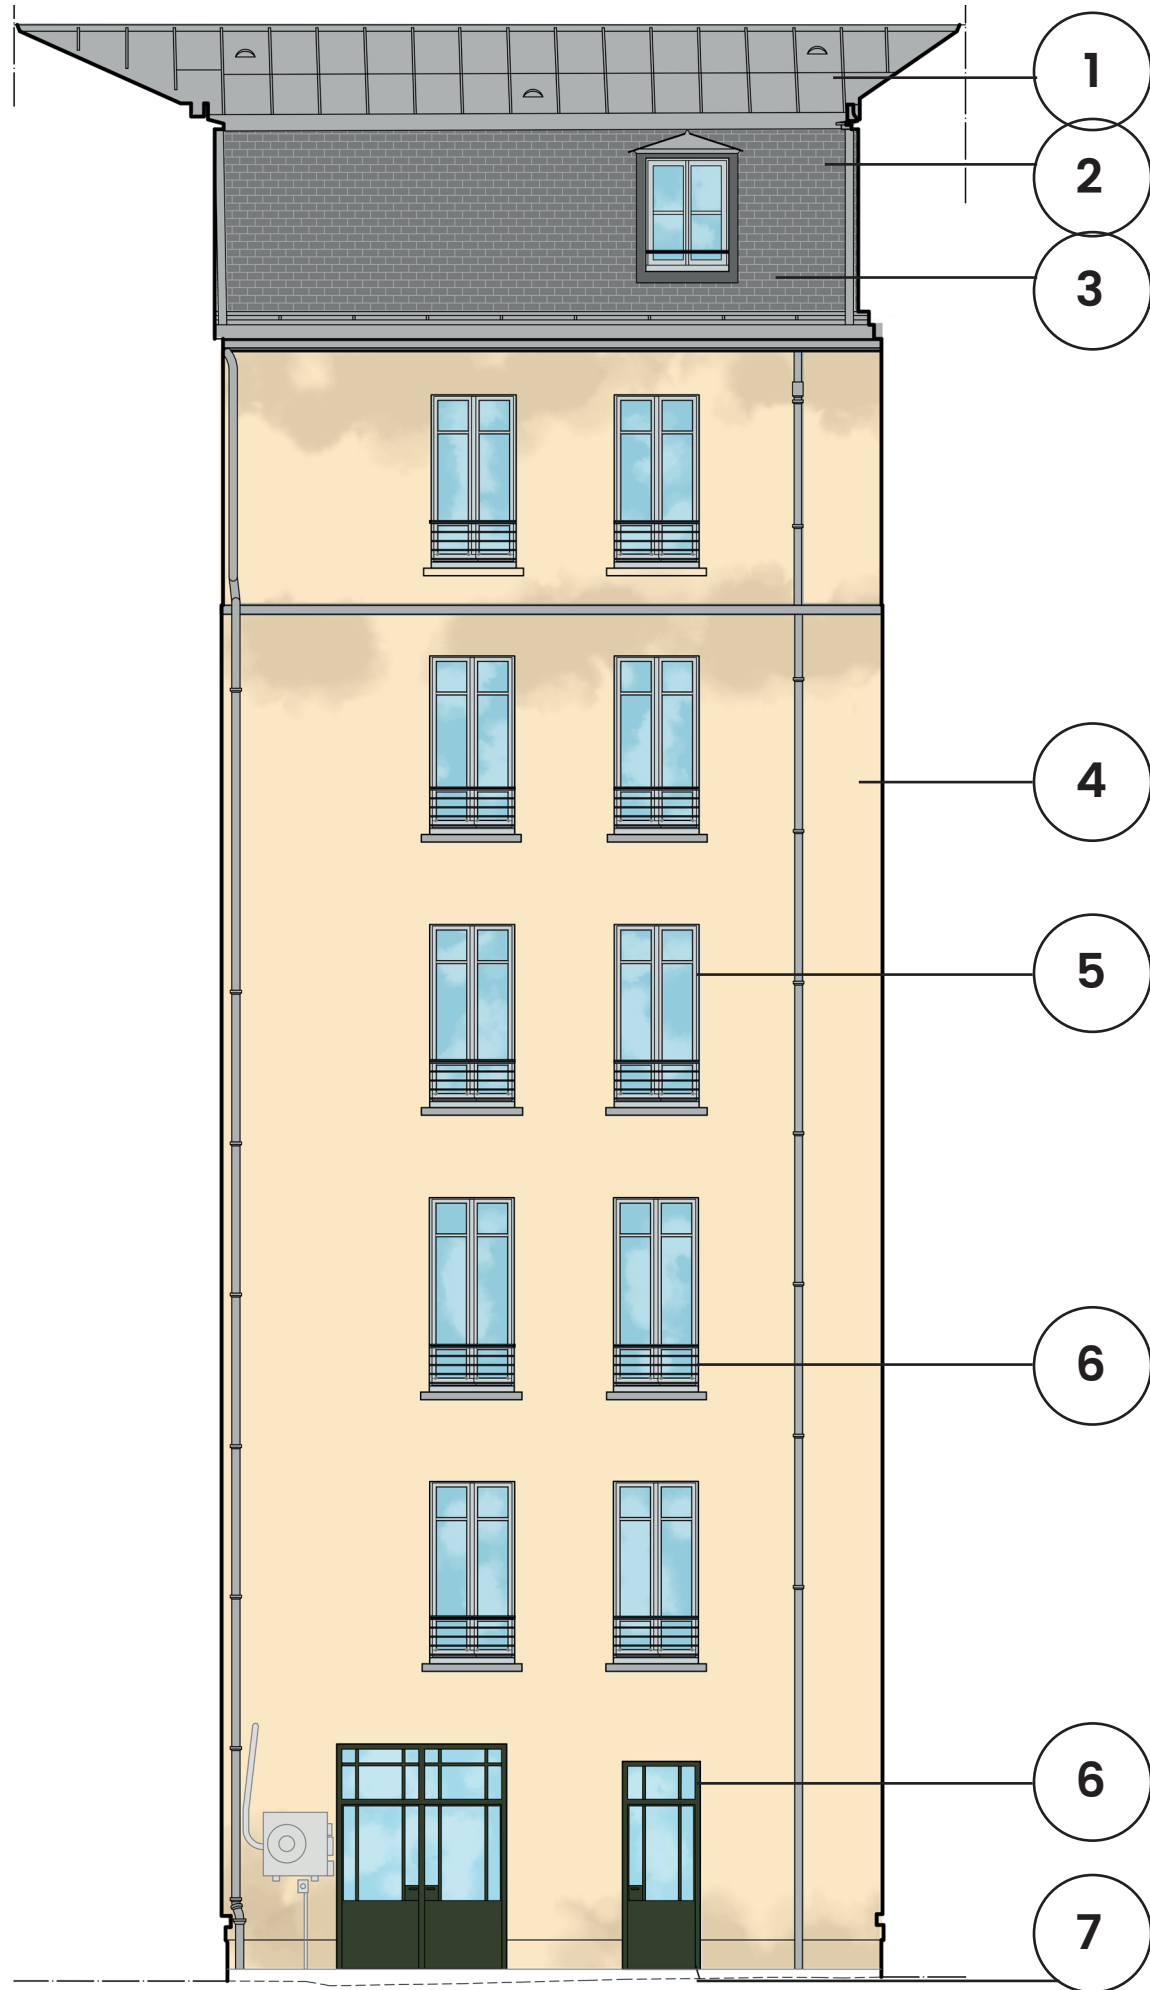

Légende :

- 1. Terrasson en zinc
(non modifiée)
- 2. Brisis en ardoises
(non modifiée)
- 3. RAL 7021 Gris Noir
Lucarnes en charpente (bois)
(non modifiées)
- 4. Maçonnerie en pierre de taille
(finition sans badigeon)
- 5. RAL 7035 Gris Léger
Menuiseries bois
Mains-courantes des lucarnes
- 6. RAL 6003 Vert Olive
Portes métalliques
Garde-corps
- 7. Gri-beige
Sol en carreaux grès cérame petit format

1/100 0 1 5m