


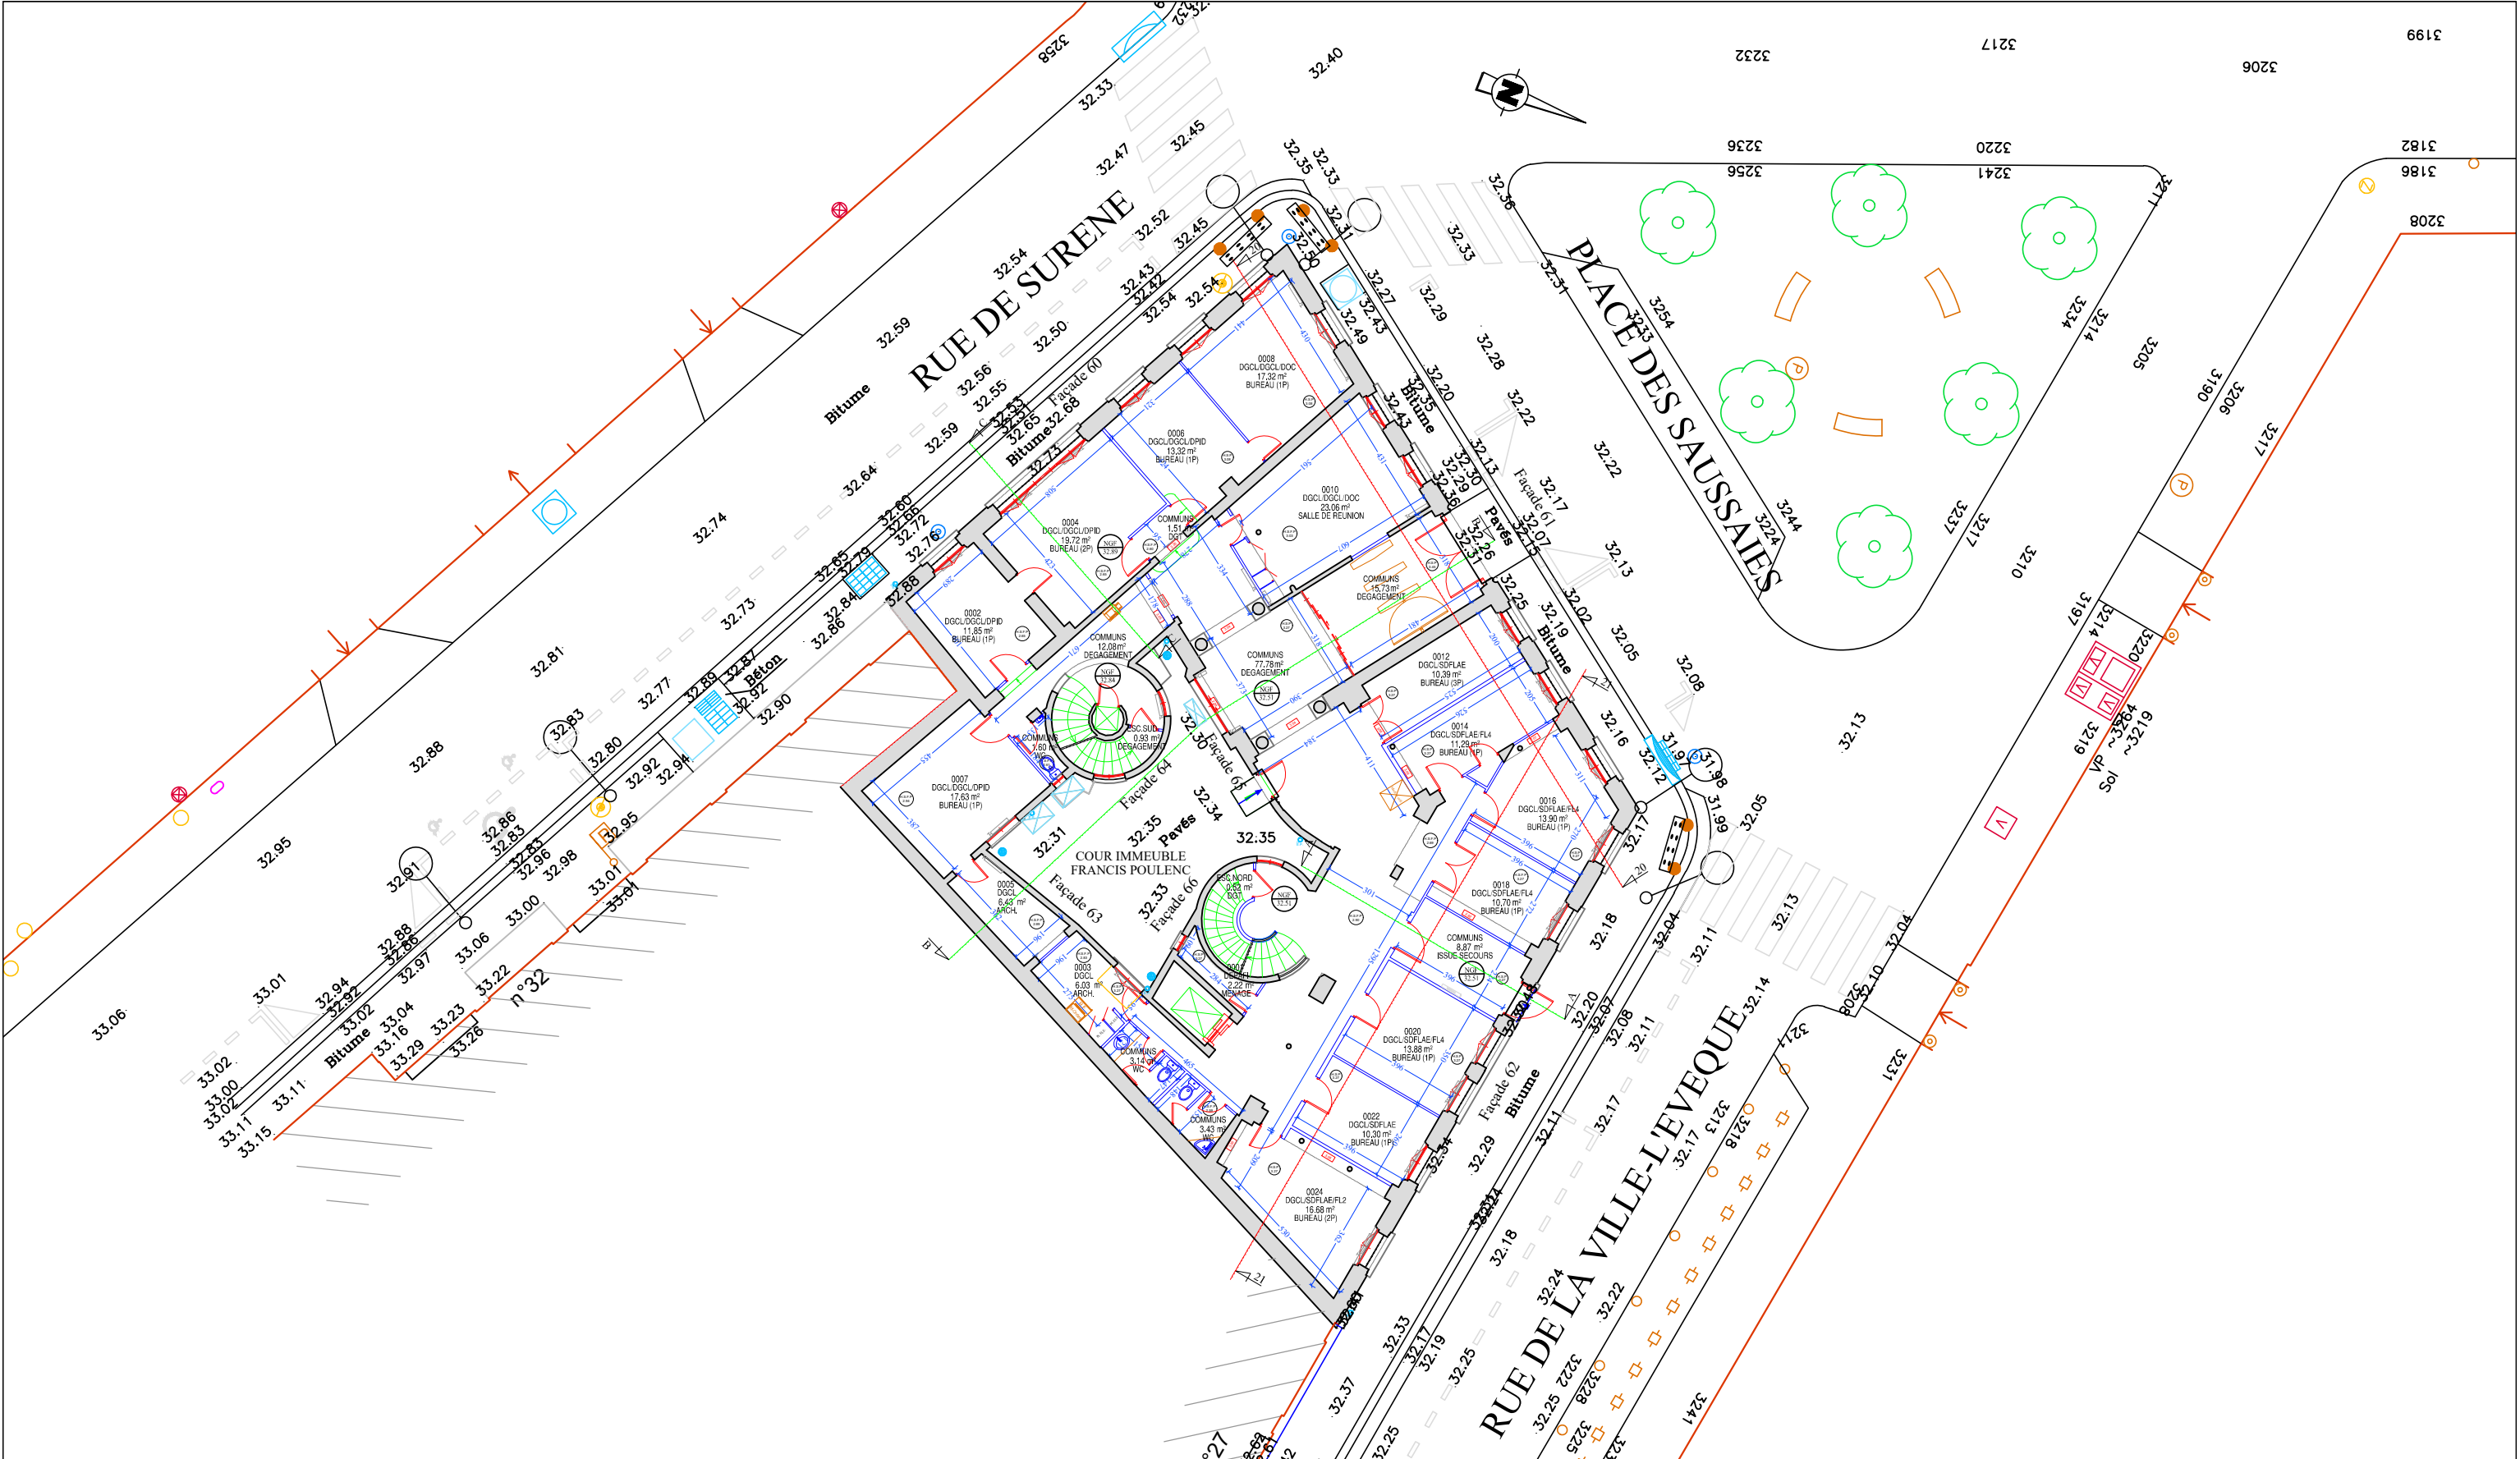

ADRESSE DU SITE : ILOT BEAUVAU			DATE : 28/11/2024	DESIGNATION : Rez-de-chaussée	ETAGE : ET00
			ECHELLE : 1/200		
	SECRETARIAT GENERAL DIRECTION DE L'ÉVALUATION DE LA PERFORMANCE ET DES AFFAIRES FINANCIERES ET IMMOBILIERES SOUS-DIRECTION DES AFFAIRES IMMOBILIERES BUREAU DE LA SYNTHÈSE, DU PATRIMOINE ET DE LA STRATEGIE		AFFAIRE SUIVIE PAR : GEOFIT	NOTES : Ces plans ne peuvent constituer des plans d'exécutions qui sont à établir par les entreprises après vérification des cotes sur place.	
			Levé : JUIN 2024		