


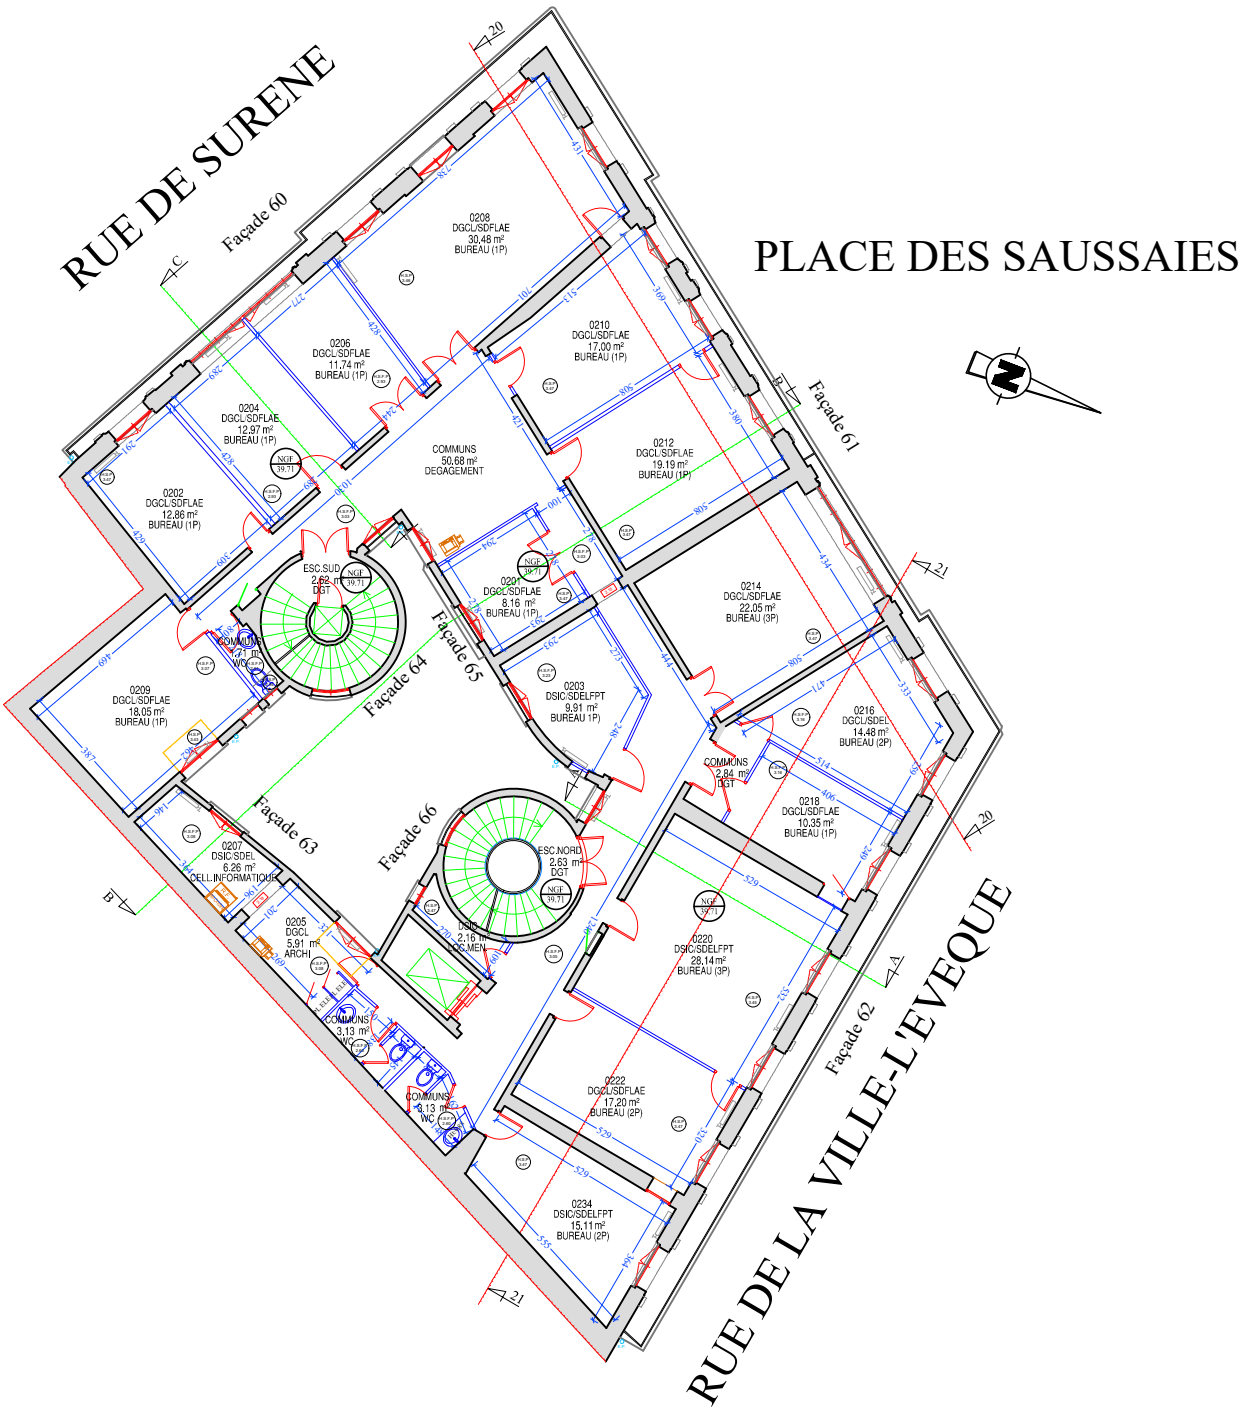

ADRESSE DU SITE :		ILOT BEAUVAU		DATE :	28/11/2024	DESIGNATION :	Deuxième étage	ETAGE :	ET02			
				ECHELLE :	1/200							
 Liberté . Égalité . Fraternité RÉPUBLIQUE FRANÇAISE	SECRETARIAT GENERAL DIRECTION DE L'EVALUATION DE LA PERFORMANCE ET DES AFFAIRES FINANCIERES ET IMMOBILIERES SOUS-DIRECTION DES AFFAIRES IMMOBILIERES BUREAU DE LA SYNTHESE, DU PATRIMOINE ET DE LA STRATEGIE			 Levé : JUIN 2024	AFFAIRE SUIVIE PAR : GEOFIT							
					NOTES : Ces plans ne peuvent constituer des plans d'exécutions qui sont à établir par les entreprises après vérification des cotes sur place.							