


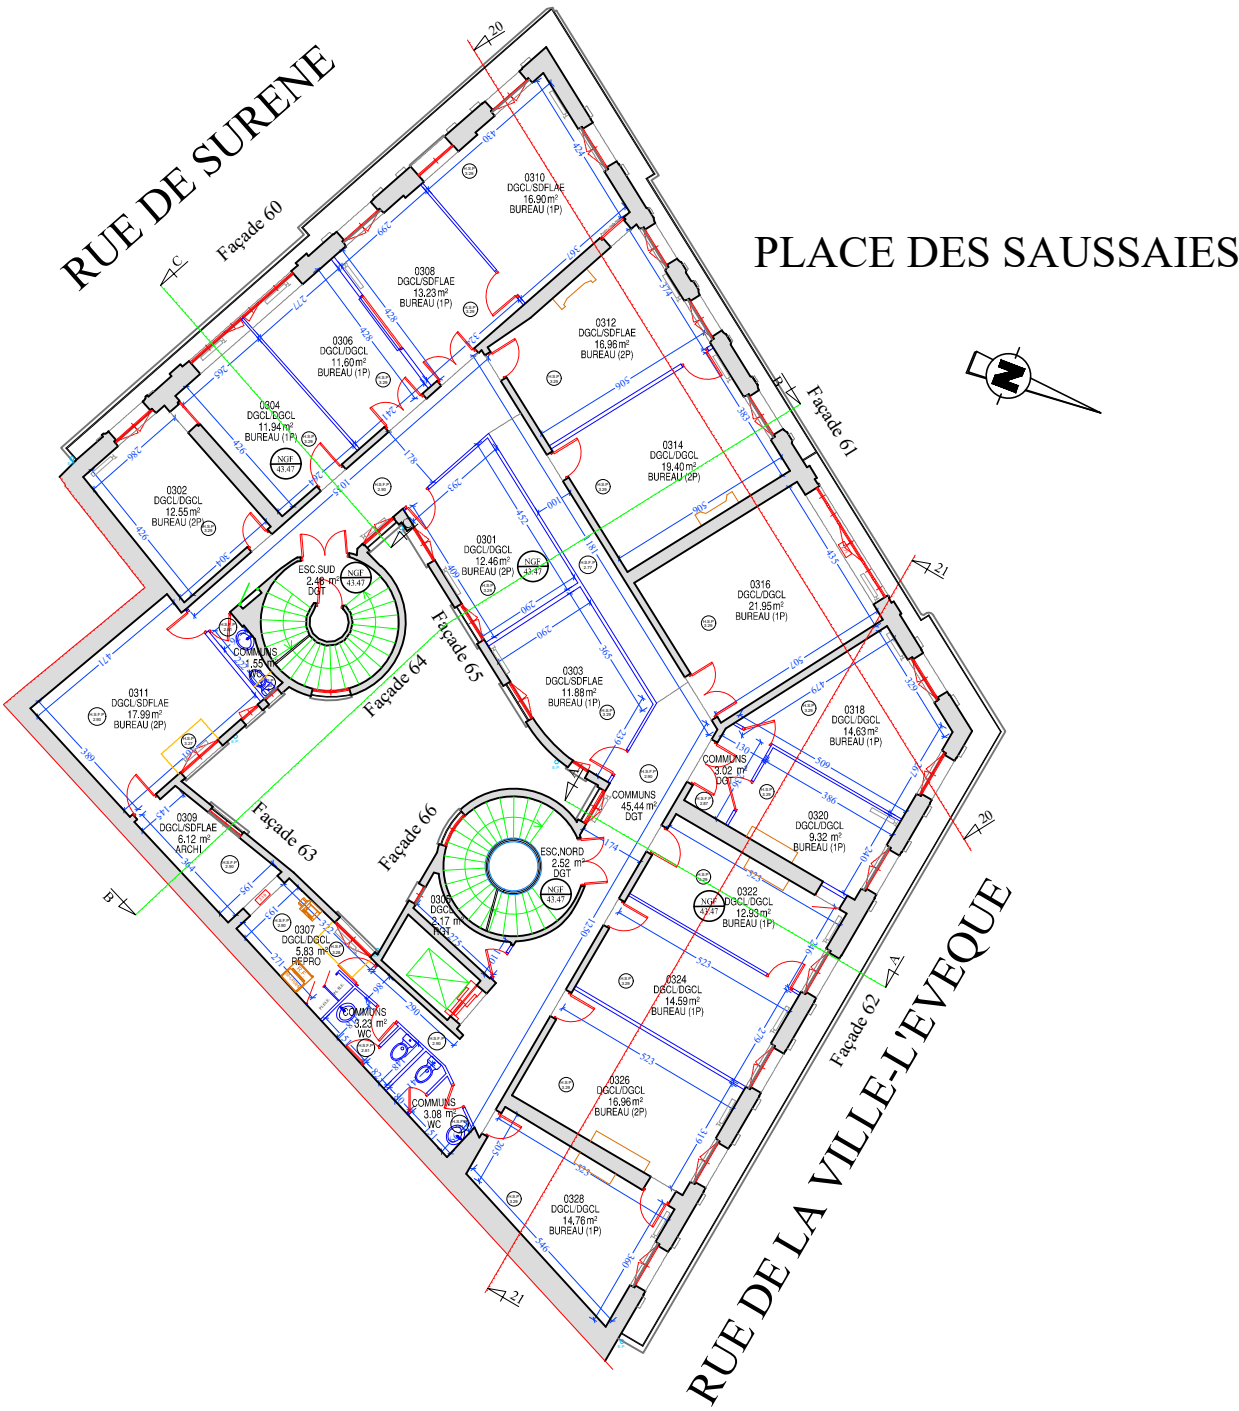

ADRESSE DU SITE :		ILOT BEAUVAU		DATE :	28/11/2024	DESIGNATION :	Troisième étage	ETAGE :	ET03
				ECHELLE :	1/200				
 <i>Liberté . Égalité . Fraternité</i> RÉPUBLIQUE FRANÇAISE	SECRETARIAT GENERAL DIRECTION DE L'EVALUATION DE LA PERFORMANCE ET DES AFFAIRES FINANCIERES ET IMMOBILIERES SOUS-DIRECTION DES AFFAIRES IMMOBILIERES BUREAU DE LA SYNTHÈSE, DU PATRIMOINE ET DE LA STRATEGIE			 Levè : JUIN 2024	AFFAIRE SUIVIE PAR : GEOFIT				
					NOTES : Ces plans ne peuvent constituer des plans d'exécutions qui sont à établir par les entreprises après vérification des cotes sur place.				