


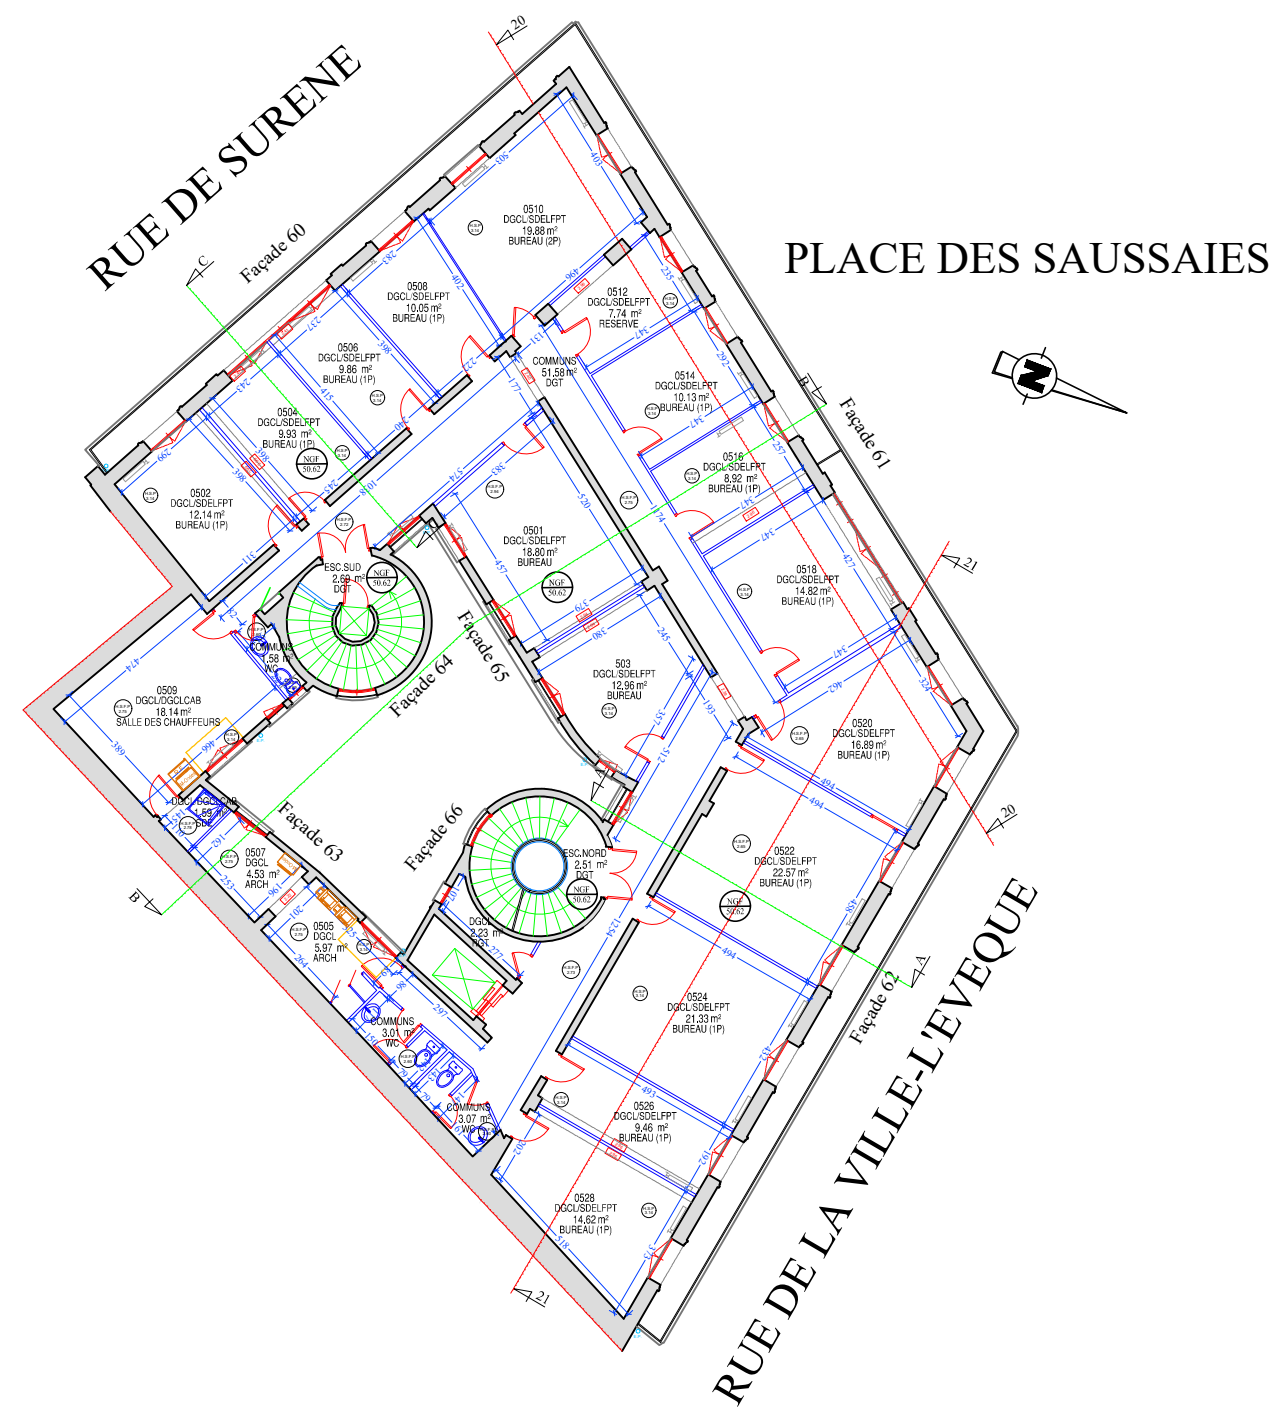

ADRESSE DU SITE :		ILOT BEAUVAU		DATE :	28/11/2024	DESIGNATION :	Cinquième étage	ETAGE :	ET05	
				ECHELLE :	1/200					
	SECRETARIAT GENERAL DIRECTION DE L'EVALUATION DE LA PERFORMANCE ET DES AFFAIRES FINANCIERES ET IMMOBILIERES SOUS-DIRECTION DES AFFAIRES IMMOBILIERES BUREAU DE LA SYNTHESE, DU PATRIMOINE ET DE LA STRATEGIE				AFFAIRE SUIVIE PAR :				GEOFIT	
					NOTES : Ces plans ne peuvent constituer des plans d'exécutions qui sont à établir par les entreprises après vérification des cotes sur place.					
				Levé : JUIN 2024						