


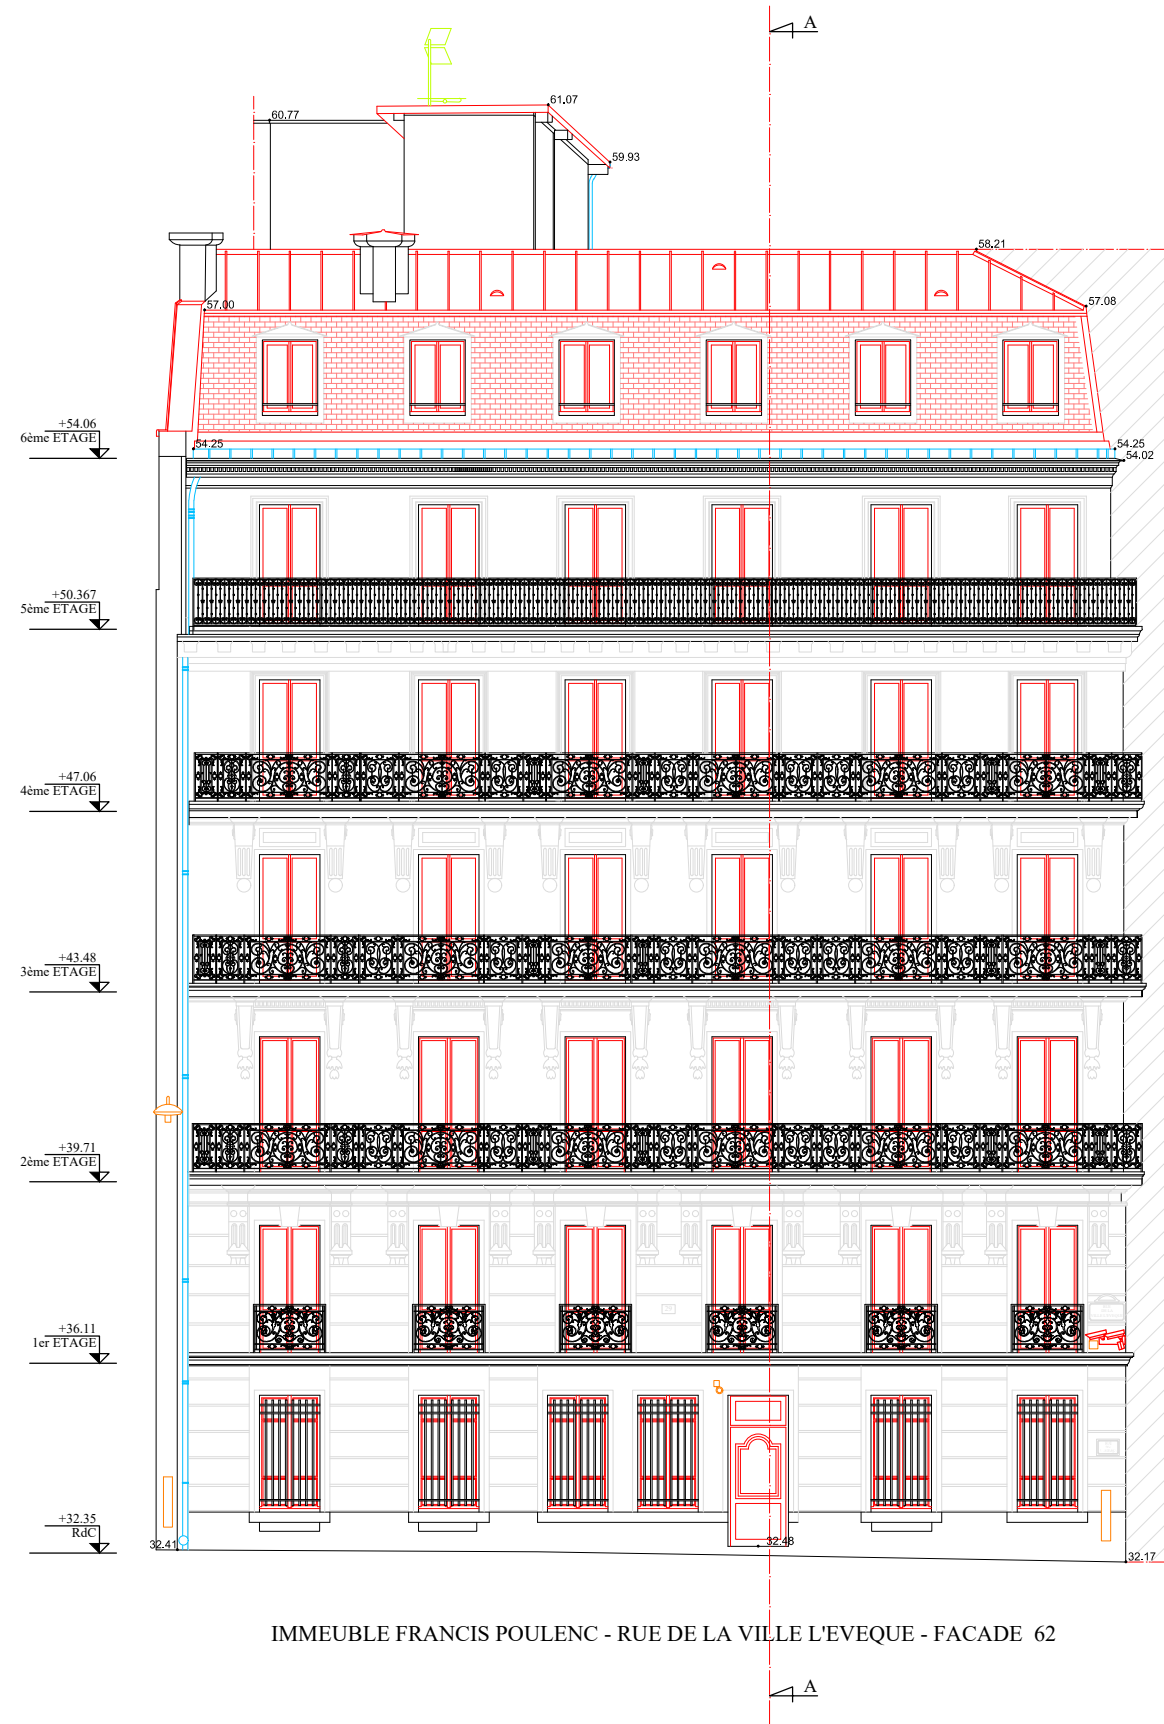

IMMEUBLE FRANCIS POULENC - RUE DE LA VILLE L'EVEQUE - FACADE 62

ADRESSE DU SITE :		ILOT BEAUVAU		DATE :	28/11/2024	DESIGNATION :	FACADE 62	ETAGE :	F-62
				ECHELLE :	1/150				
 <i>Liberté . Égalité . Fraternité</i> RÉPUBLIQUE FRANÇAISE	SECRETARIAT GENERAL DIRECTION DE L'EVALUATION DE LA PERFORMANCE ET DES AFFAIRES FINANCIERES ET IMMOBILIERES SOUS-DIRECTION DES AFFAIRES IMMOBILIERES BUREAU DE LA SYNTHESE, DU PATRIMOINE ET DE LA STRATEGIE			 Levé : JUIN 2024	AFFAIRE SUIVIE PAR : GEOFIT				
					NOTES : Ces plans ne peuvent constituer des plans d'exécutions qui sont à établir par les entreprises après vérification des cotes sur place.				