


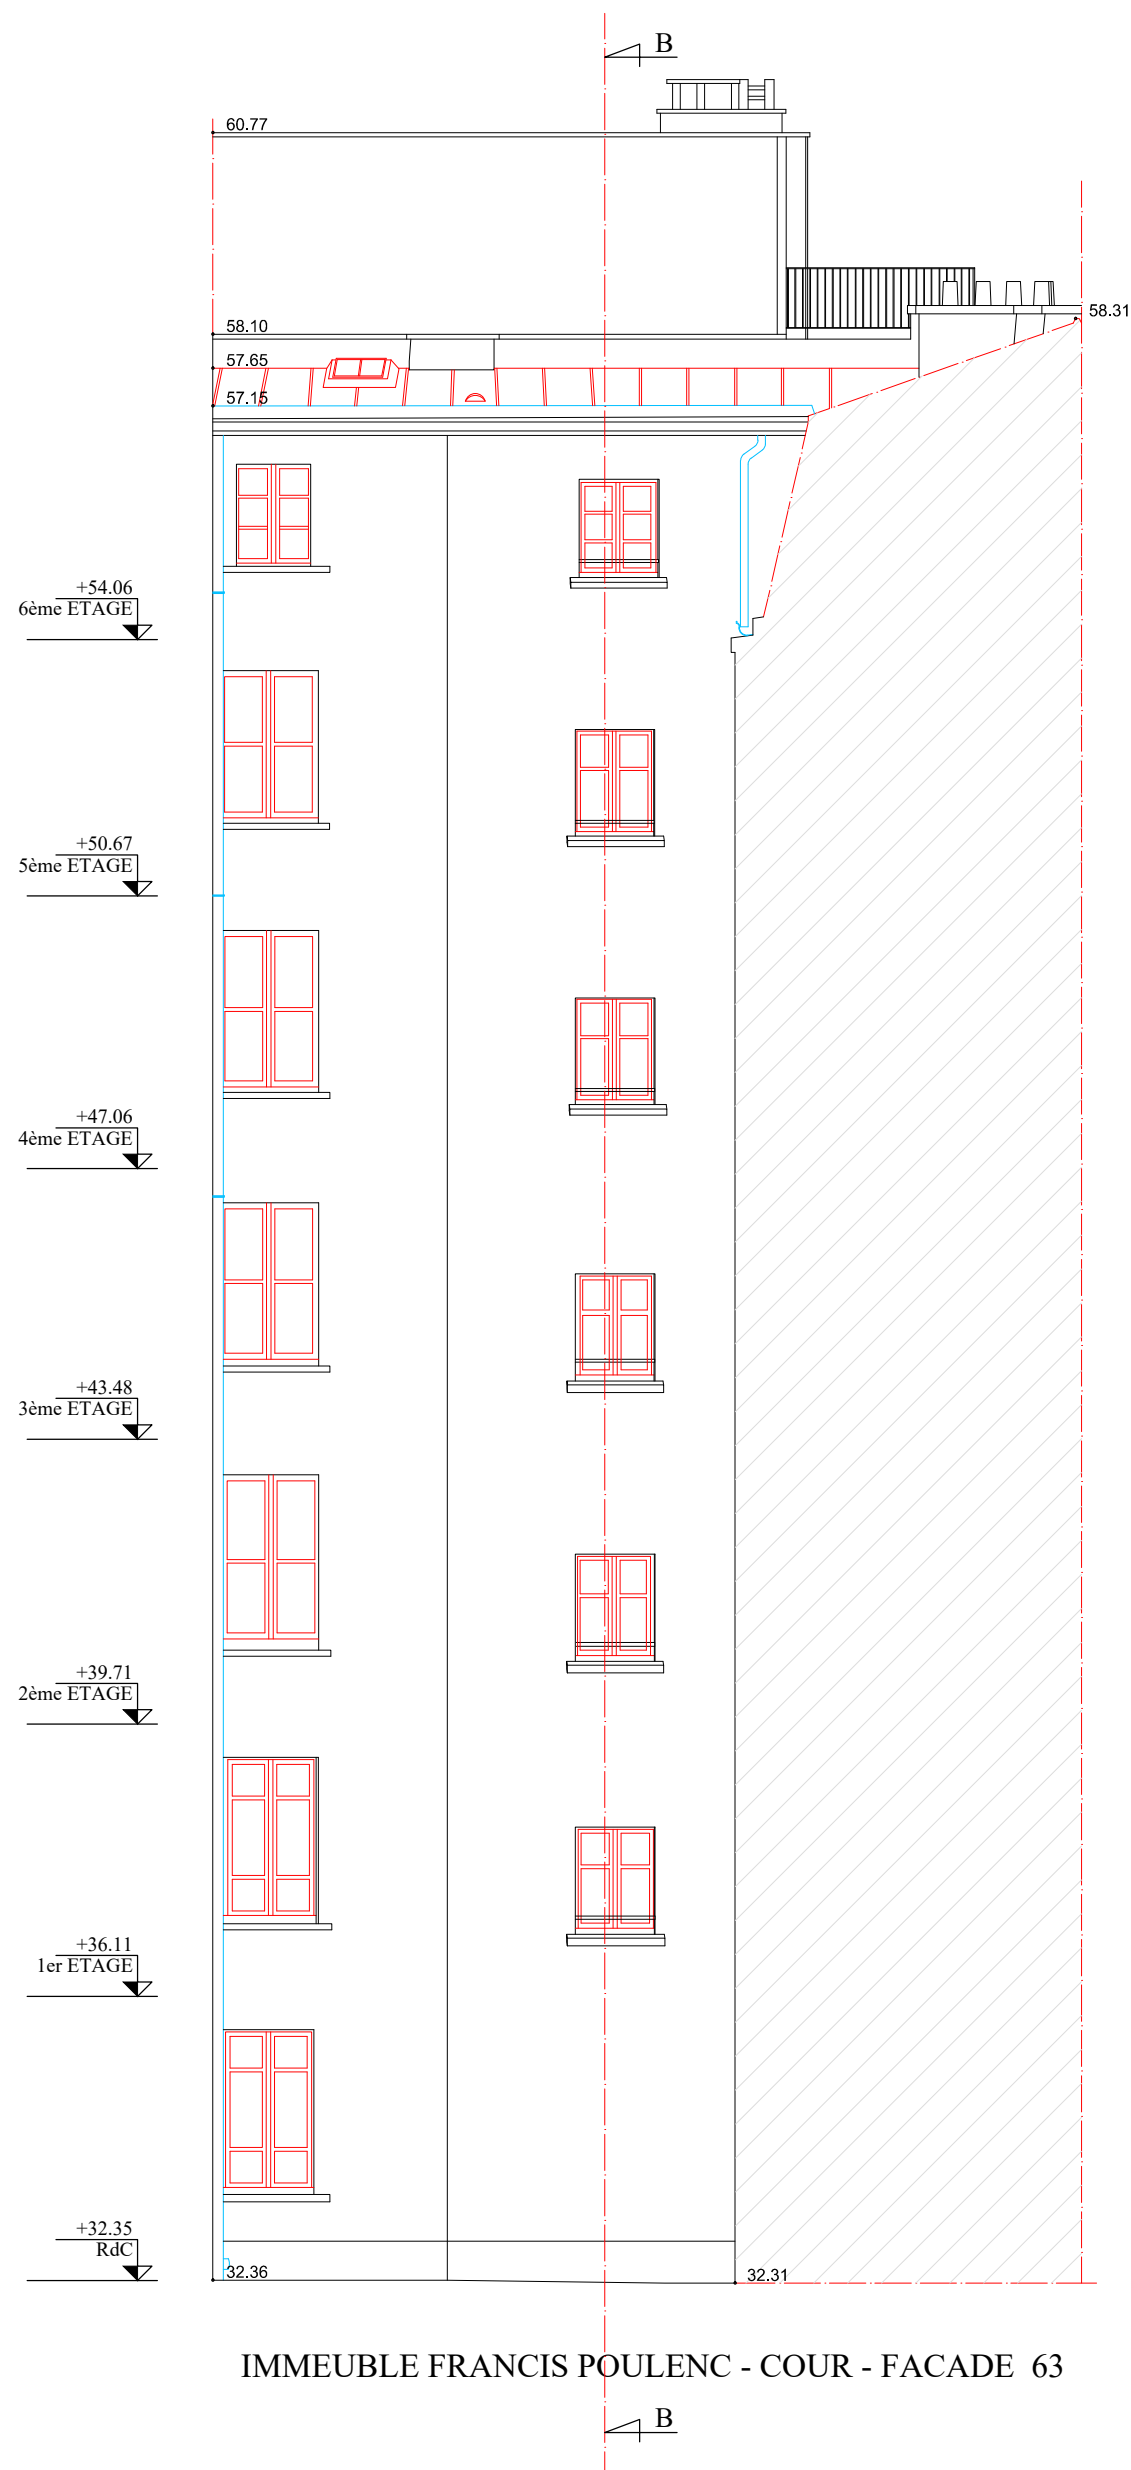

MINISTERE DE L'INTERIEUR

SECRETARIAT GENERAL
DIRECTION DE L'ÉVALUATION DE LA PERFORMANCE
ET DES AFFAIRES FINANCIÈRES ET IMMOBILIÈRES
BUREAU DE LA SYNTHÈSE, DU PATRIMOINE ET DE LA STRATÉGIE

ADRESSE DU SITE :

BCSP

Etage ou niveau :

FACADE 63

RESPONSABLE DU SITE:

ILOT BEAUVAU

SITE POULENC



Agence de Gennevilliers
7 rue du Fossé Blanc—Bâtiment C1
92230 GENNEVILLIERS

Tél. 33 (0) 1 41 11 30 80

E-mail : gennevilliers@geofit.fr

Coordonnées CC 49 Nivellement VDP	Date levé: JUIN-2024
-----------------------------------	----------------------

PLAN DE NIVEAU

échelle : 1/100

[illegible]