


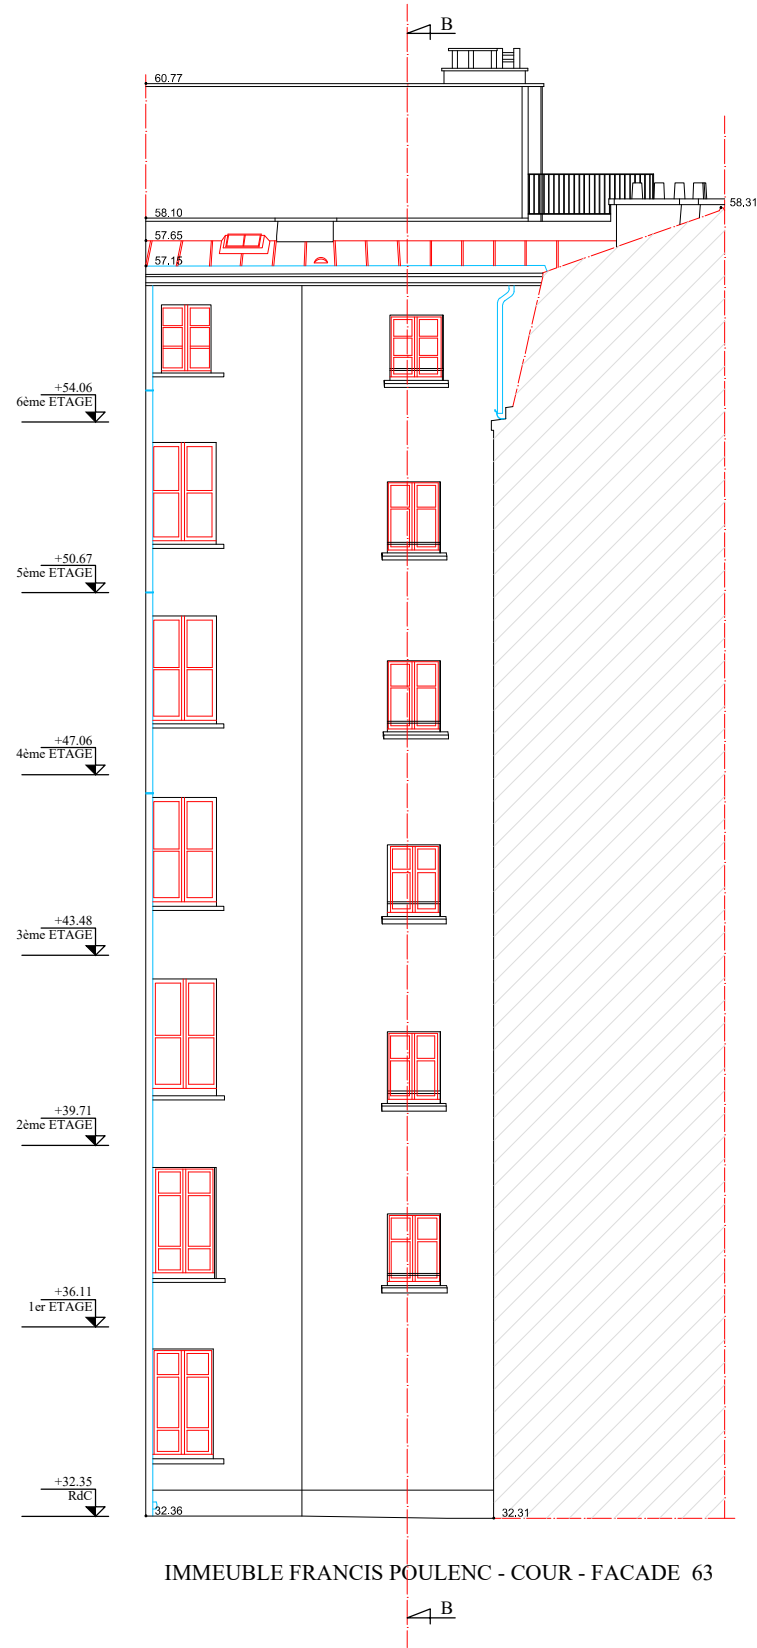

ADRESSE DU SITE : ILOT BEAUVAU			DATE : 28/11/2024	DESIGNATION : FACADE 63	ETAGE : F-63
			ECHELLE : 1/150		
 <i>Liberté . Égalité . Fraternité</i> RÉPUBLIQUE FRANÇAISE	SECRETARIAT GENERAL DIRECTION DE L'EVALUATION DE LA PERFORMANCE ET DES AFFAIRES FINANCIERES ET IMMOBILIERES SOUS—DIRECTION DES AFFAIRES IMMOBILIERES BUREAU DE LA SYNTHESE, DU PATRIMOINE ET DE LA STRATEGIE		AFFAIRE SUIVIE PAR : GEOFIT		
			NOTES : Ces plans ne peuvent constituer des plans d'exécutions qui sont à établir par les entreprises après vérification des cotes sur place.		



Lev   : JUIN 2024